


Mapa zasadnicza  
Skala 1:1000

Województwo: mazowieckie  
Powiat: ciechanowski  
Jednostka ewidencyjna: Sońsk  
Identyfikator jednostki: 1402092  
Obręb: SPADOSZYN  
Numer obrębu: 0032

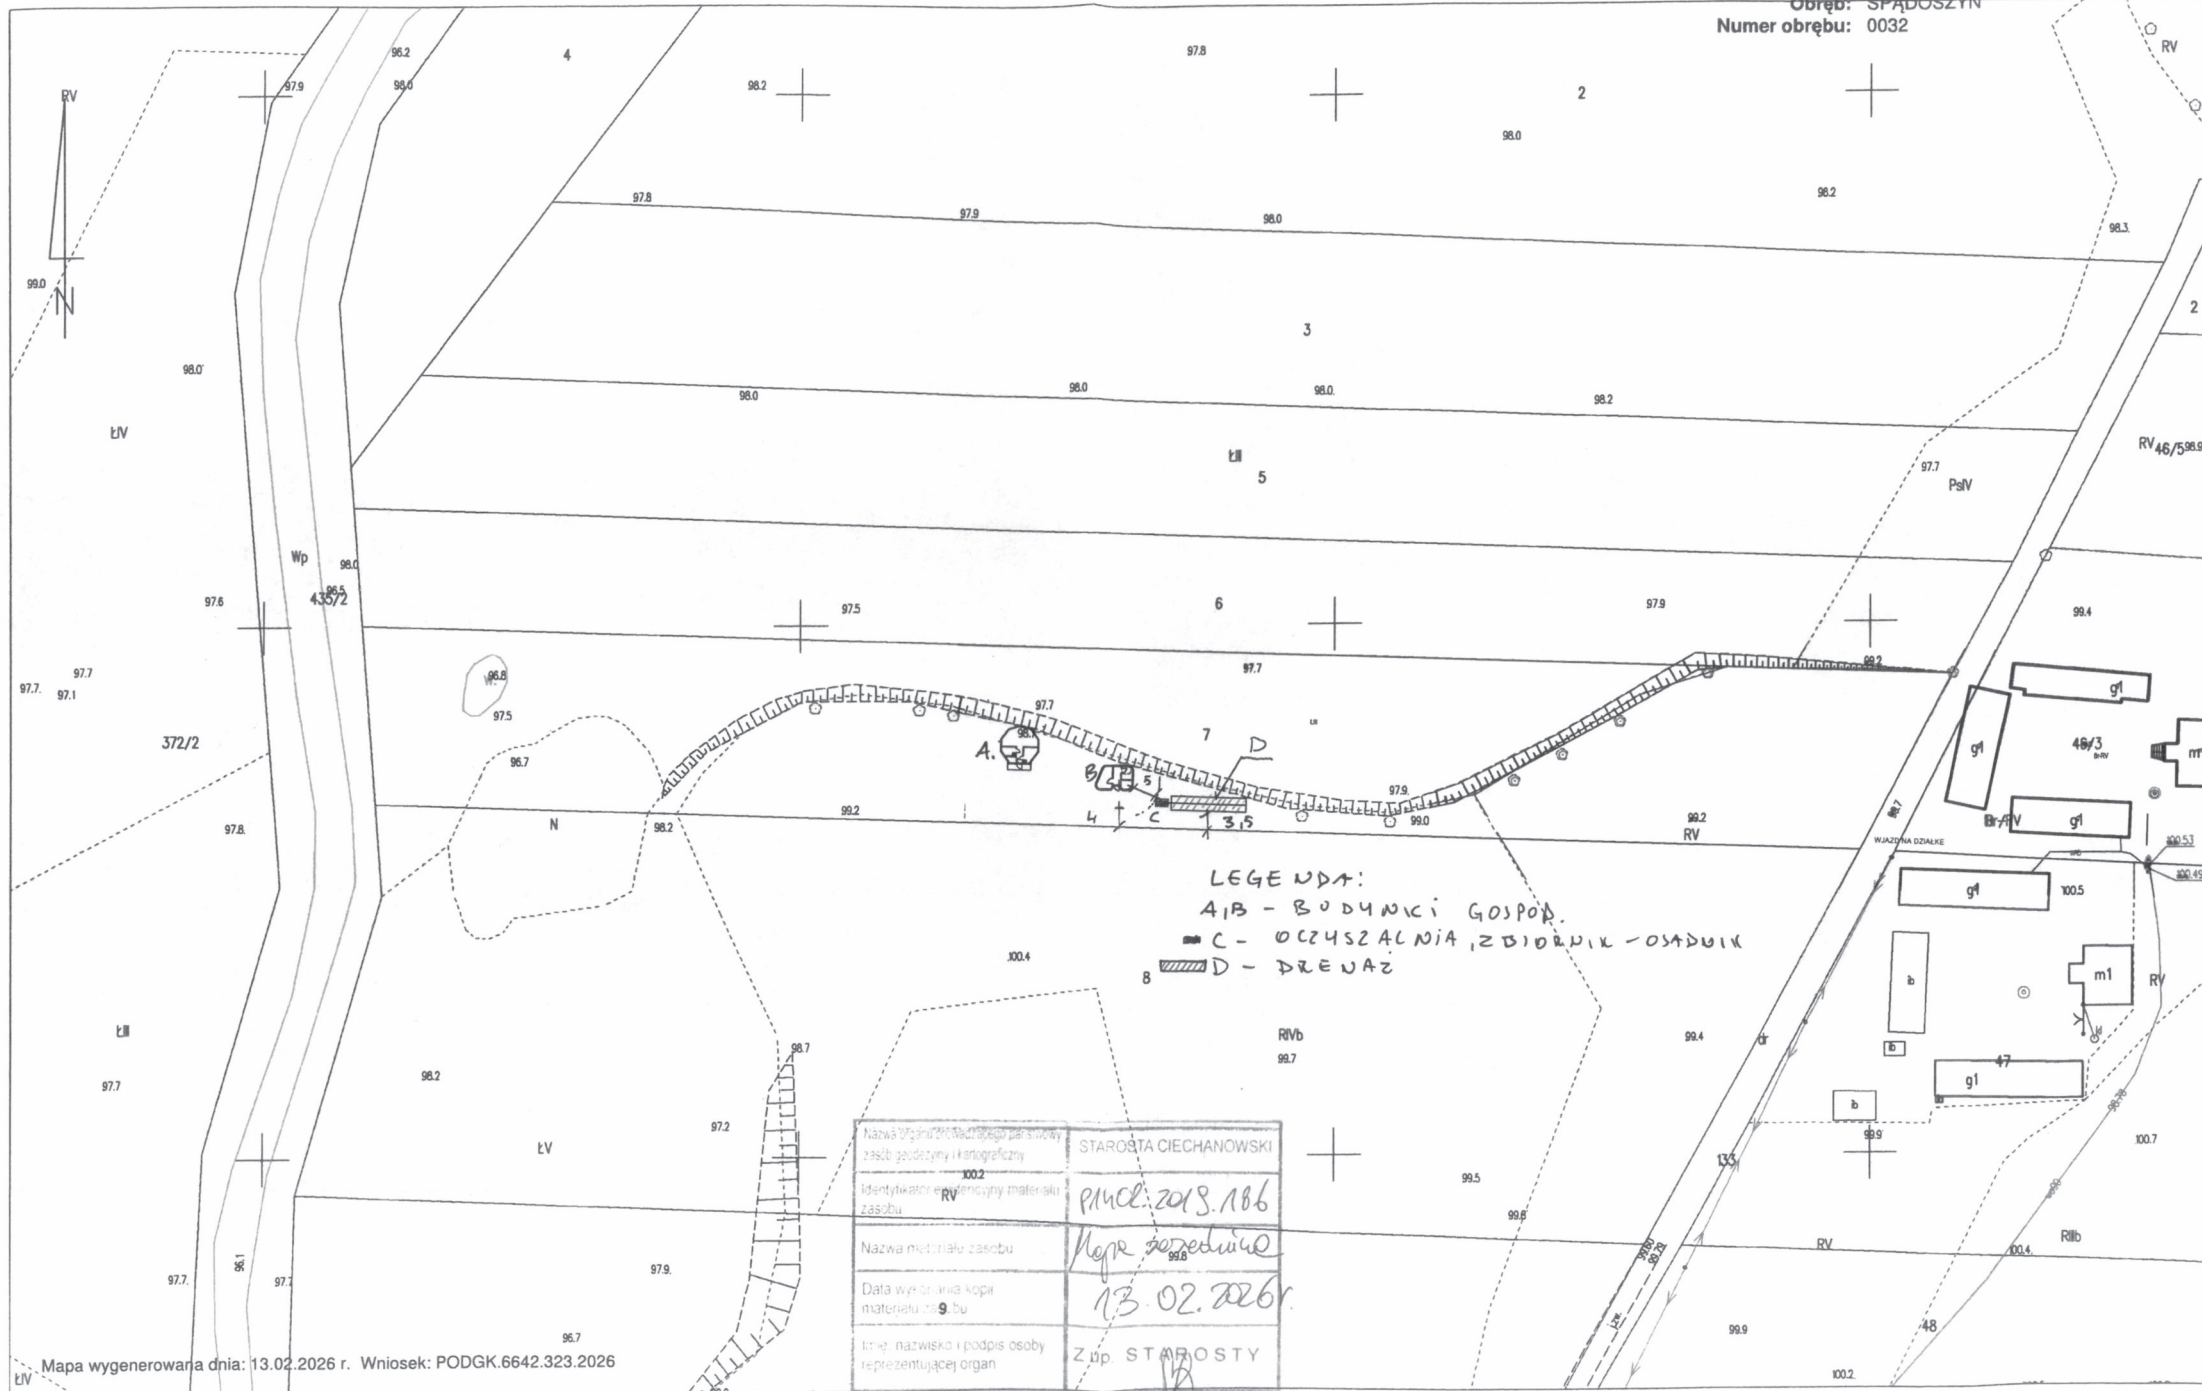

LEGENDA:

A, B - BUDYNKI GOSPOD.  
C - OCZYSZCZALNIA ŚCIEKÓW - OSADNIK  
D - DREWNA

|                                                     |                       |
|-----------------------------------------------------|-----------------------|
| Nazwa organu prowadzącego parafę                    | STAROSTA CIECHANOWSKI |
| Identyfikator ewidencyjny materiału zasobu          | RMCL.2018.186         |
| Nazwa materiału zasobu                              | Kopie zeznań          |
| Data wydania kopii materiału zasobu                 | 13.02.2026r.          |
| Imię, nazwisko i podpis osoby reprezentującej organ | Z. p. STAROSTY        |

Inż. inż. Beata Bielinska  
Inspektor

Mapa wygenerowana dnia: 13.02.2026 r. Wniosek: PODGK.6642.323.2026