

Eledan Projekt

86-300 Grudziądz ul. Poniatowskiego 17/40
tel. 609 061 484 kkkrzysiek1026b@wp.pl

KARTA TYTUŁOWA PROJEKTU BUDOWLANEGO

INWESTOR	ENERGA-OPERATOR SA Gdańsk ul. ul. Marynarki Polskiej 130 Oddział Toruń ul. G. J. Bema 128, 87-10 Toruń Rejon Dystrybucji Grudziądz ul. Skłodowskiej 6/7, 86-300 Grudziądz
NAZWA ZAMIERZENIA BUDOWLANEGO	Budowa przyłącza kablowego 0,4 kV w miejscowości Stanisławki dz. 153/1 gmina Ryńsk
ADRES I KATEGORIA OBIEKTU BUDOWLANEGO	Miejscowość: Stanisławki gmina Ryńsk Kategoria obiektu budowlanego: XXVI
POZOSTAŁE DANE ADRESOWE	Nazwa jednostki ewidencyjnej: Ryńsk [041705_2] Nazwa i numer obrębu ewidencyjnego: Stanisławki [0016] Numery działek ewidencyjnych: 150, 131, 153/1, 147, 156
SPIS ZAWARTOŚCI - ELEMENTY:	1) Projekt zagospodarowania działki lub terenu 2) Projekt techniczny 3) Spis załączników do projektu budowlanego

SIERPIEŃ 2026
OBI/92/2600544

Egz. **1**

Eledan Projekt

86-300 Grudziądz ul. Poniatowskiego 17/40
tel. 609 061 484 kkkrzysiek1026b@wp.pl

STRONA TYTUŁOWA PROJEKTU ZAGOSPODAROWANIA TERENU

INWESTOR	ENERGA-OPERATOR SA Gdańsk ul. ul. Marynarki Polskiej 130 Oddział Toruń ul. G. J. Bema 128, 87-10 Toruń Rejon Dystrybucji Grudziądz ul. Skłodowskiej 6/7, 86-300 Grudziądz				
NAZWA ZAMIERZENIA BUDOWLANEGO	Budowa przyłącza kablowego 0,4 kV w miejscowości Stanisławki dz. 153/1 gmina Ryńsk				
ADRES I KATEGORIA OBIEKTU BUDOWLANEGO	Miejscowość: Stanisławki gmina Ryńsk Kategoria obiektu budowlanego: XXVI				
POZOSTAŁE DANE ADRESOWE	Nazwa jednostki ewidencyjnej: Ryńsk [041705_2] Nazwa i numer obrębu ewidencyjnego: Stanisławki [0016] Numery działek ewidencyjnych: 150, 131, 153/1, 147, 156				
ZESPÓŁ AUTORSKI	IMIĘ I NAZWISKO	SPECJALNOŚĆ I NUMER UPRAWNIENI BUDOWLANYCH	ZAKRES OPRACOWANI A	DATA OPRACOWANIA	PODPIS
Projektant	mgr inż. Krzysztof Cierach	do pełnienia samodzielnych funkcji technicznych w budownictwie nr KUP-Y8T-IHR-J9U GP.I.7342/80/TO/91	Branża elektryczna	11-08-2026	 mgr inż. Krzysztof Cierach uprawnienia budowlane w specjalności instalacyjno-inżynierskiej w zakresie sieci i instalacji elektrycznych KUP.IE/0069/22

S I E R P I E Ń 2 0 2 6
OBI/92/2600544

Egz. 1

Spis treści projektu zagospodarowania terenu

I. Dokumenty dołączone do projektu (str. 1-3)

1. Kopia decyzji o nadaniu uprawnień budowlanych projektanta
2. Kopia zaświadczenia o przynależności projektanta do właściwej izby samorządu zawodowego
3. Oświadczenie projektanta o sporządzeniu projektu zgodnie z obowiązującymi przepisami i zasadami wiedzy technicznej

II. Część opisowa (str. 4-5)

1. Określenie przedmiotu zamierzenia budowlanego
2. Określenie istniejącego stanu zagospodarowania terenu
3. Projekt zagospodarowania terenu
4. Zestawienia
5. Informacje i dane
6. Obszar oddziaływania.
7. Opinia geotechniczna

III. Część rysunkowa (str. 6-7)

1. Plan zagospodarowania terenu rys. 1
2. Oryginał mapy zasadniczej

Toruń, dnia 23.07.1991r.

URZĄD WOJEWÓDZKI
W TORUNIU

Nr GP.I.7342/80/TO/91

DECYZJA O STWIERDZENIU PRZYGOTOWANIA ZAWODOWEGO
DO PEŁNIENIA SAMODZIELNYCH FUNKCJI TECHNICZNYCH W BUDOWNICTWIE

Na podstawie § 2 ust.2 pkt.2, § 5 ust.2, § 6 ust.4, § 7 i § 13 ust.1 pkt.4 lit."d" rozporządzenia Ministra Gospodarki Terenowej i Ochrony Środowiska z dnia 20 lutego 1975 roku w sprawie samodzielnych funkcji technicznych w budownictwie (Dz.U.Nr 8, poz.46, zmiana: Dz.U. Nr 42/88, poz.334) stwierdza się, że:

Pan(i) **KRZYSZTOF CIERACH**

tytuł naukowy-zawodowy: technik elektryk

urodzony(a) dnia [REDAKOWANE]

posiada przygotowanie zawodowe upoważniające do wykonywania samodzielnej funkcji kierownika budowy i robót

w specjalności instalacyjno-inżynieryjnej

w zakresie sieci i instalacji elektrycznych

Pan(i) **KRZYSZTOF CIERACH**

jest upoważniony(a) do:

1. Kierowania, nadzorowania i kontrolowania budowy i robót, kierowania i kontrolowania wytwarzania konstrukcyjnych elementów sieci i instalacji oraz kontrolowania stanu technicznego w zakresie sieci i instalacji elektrycznych o powszechnie znanych rozwiązaniach konstrukcyjnych.
2. Sporządzania w budownictwie osób fizycznych projektów sieci i instalacji elektrycznych - o powszechnie znanych rozwiązaniach konstrukcyjnych i schematach technicznych.

Otrzymują:

1. Pan Krzysztof Cierach

2. a/a



Opłatę s. 3.000

i skasowano na [REDAKOWANE]

podsum

URZĄD WOJEWÓDZKI
W TORUNIU
DR. WIKTOR KRAWIEC
DYREKTOR V. YDZIAŁU
GOSPODARKI PRZESTRZENNEJ



Zaświadczenie

o numerze weryfikacyjnym:

KUP-MWL-WH3-2P9 *

Pan Krzysztof Andrzej Cierach o numerze ewidencyjnym KUP/IE/0089/22
adres zamieszkania [REDACTED]
jest członkiem Kujawsko-Pomorskiej Okręgowej Izby Inżynierów Budownictwa i posiada
wymagane
ubezpieczenie od odpowiedzialności cywilnej.
Niniejsze zaświadczenie jest ważne do dnia 2026-12-31.

Zaświadczenie zostało wygenerowane elektronicznie i opatrzone bezpiecznym podpisem elektronicznym weryfikowanym przy pomocy ważnego kwalifikowanego certyfikatu w dniu 2025-12-02 11:43:15 roku przez:

Renata Staszak, Przewodniczący Rady Kujawsko-Pomorskiej Okręgowej Izby Inżynierów Budownictwa.

Zgodnie z art. 781 K.c.

§ 1. Do zachowania elektronicznej formy czynności prawnej wystarczy złożenie oświadczenia woli w postaci elektronicznej i opatrzenie go kwalifikowanym podpisem elektronicznym.

§ 2. Oświadczenie woli złożone w formie elektronicznej jest równoważne z oświadczeniem woli złożonym w formie pisemnej.

* Weryfikację poprawności danych w niniejszym zaświadczeniu można sprawdzić za pomocą numeru weryfikacyjnego zaświadczenia na stronie Polskiej Izby Inżynierów Budownictwa www.piib.org.pl lub kontaktując się z biurem właściwej Okręgowej Izby Inżynierów Budownictwa.

OŚWIADCZENIE wynikające z Ustawy Prawo Budowlane

Na podstawie art. 20, ust.1 pkt.1c ustawy z dnia 5 lipca 1994 roku – Prawo budowlane (Dziennik Ustaw z 2024 roku, poz.725 z późniejszymi zmianami) oświadczam, że projekt zagospodarowania

***„Budowa przyłącza kablowego 0,4 kV
w miejscowości Stanisławki dz. 153/1 gm. Ryńsk”***

został sporządzony zgodnie z obowiązującymi przepisami oraz zasadami wiedzy technicznej.

Grudziądz dnia 11.08.2026 r.

mgr inż. Krzysztof Cierach
uprawnienia budowlane
w specjalności instalacyjno-inżynierskiej
w zakresie sieci i instalacji elektrycznych
KUP/E/0089/22

OŚWIADCZENIE wynikające ze Standardu Technicznego Energa-Operator

Ja niżej podpisany oświadczam, że projekt zagospodarowania terenu pt.

***„Budowa przyłącza kablowego 0,4 kV
w miejscowości Stanisławki dz. 153/1 gm. Ryńsk”***

został sporządzony zgodnie ze Standardami Technicznymi w Energa-Operator opublikowanymi na stronie internetowej www.energa-operator.pl aktualnymi na dzień składania oświadczenia

Grudziądz dnia 11.08.2026r.

mgr inż. Krzysztof Cierach
uprawnienia budowlane
w specjalności instalacyjno-inżynierskiej
w zakresie sieci i instalacji elektrycznych
KUP/E/0089/22

Część opisowa

projektu zagospodarowania terenu

1. Określenie przedmiotu zamierzenia budowlanego

Zakres niniejszego opracowania obejmuje budowę przyłącza kablowego 0,4 kV zasilającego budynek mieszkalny - jednorodzinny w miejscowości Stanisławki dz. 153/1 gmina Ryńsk

2. Określenie istniejącego stanu zagospodarowania terenu

Działka nie posiada zasilania w energię elektryczną. Najbliższy punkt sieci istniejący słup przelotowy ŻN-10 nr nr 6 usytuowany dz. 156 w miejscowości Stanisławki gmina Ryńsk. Trasa przyłącza kablowego przebiega przez 150, 131, 147, 156 i 153/1 na której projektowana jest szafka pomiarowa.

3. Projekt zagospodarowania terenu

- a) Projektuje się budowę przyłącza kablowego typu P1-Rs/LZV/F nr Z9212056 usytuowanego na dz. 153/1 jak pokazano na projekcie zagospodarowania terenu rys. nr 1.
- b). sposób odprowadzania lub oczyszczania ścieków – nie dotyczy
- c). układ komunikacyjny – nie dotyczy
- d). sposób dojazdu do drogi publicznej – nie dotyczy
- e). parametry techniczne sieci urządzeń uzbrojenia terenu

Sieci SN

Wymiana pojedynczego słupa SN	Nie dotyczy
Linia napowietrzna SN	Nie dotyczy
Rozłącznik napowietrzny SN	Nie dotyczy
Linia kablowa SN	Nie dotyczy
Mufy kablowe	Nie dotyczy
Głowice kablowe konektorowe	Nie dotyczy
Ograniczniki przepięć	Nie dotyczy
Złącze kablowe SN	Nie dotyczy
Stacja transformatorowa SN/nn	Nie dotyczy
Transformator	Nie dotyczy
Przewiert, przecisk	Nie dotyczy

Sieci nn

Szafka pomiarowa	typu P1-Rs/LZV/F – 1 szt
Przyłącze kablowe	typu NA2XY 4x70 SE – 239/264 m
Kablowa rozdzielnica szafowa	Nie dotyczy
Rura osłonowa, przepustowa	Nie dotyczy
Linia kablowa nn	Nie dotyczy
Linia napowietrzna nn obwód -01	Nie dotyczy
Przyłącze napowietrzne nn	Nie dotyczy
Słupowy rozłączniko-bezpiecznik	Nie dotyczy
Przewiert, przecisk	Nie dotyczy

- f). ukształtowanie terenu i układ zieleni – nie dotyczy

4. Zestawienia

- a). powierzchnia zabudowy powierzchni budynku – nie dotyczy
- b). powierzchnia dróg, parkingów, placów i chodników – nie dotyczy
- c). powierzchni biologicznie czynnej – nie dotyczy
- d). powierzchnia inne w porównaniu z planem zagospodarowania terenu – nie dotyczy

5. Informacje i dane

- a). ograniczenia lub zakaz w zabudowie i zagospodarowaniu – nie dotyczy
- b). czy działka lub teren są wpisane do rejestru zabytków lub lokalizacja jest na obszarze objętym ochroną konserwatorską – nie dotyczy
- c). czy zamierzenie budowlane znajduje się w granicy terenu górniczego – nie dotyczy
- d). zagrożenia dla środowiska – planowane zamierzenie inwestycyjne nie spowoduje zanieczyszczenia powietrza, gleby i wody. Inwestycja nie oddziałuje negatywnie na ochronę środowiska i nie wymaga uzyskania pozwoleń i decyzji z zakresu ochrony środowiska przez inwestora. Projektowana inwestycja nie zagraża środowisku oraz higienie i zdrowiu. Prace ziemne oraz inne prace związane z wykorzystywaniem sprzętu mechanicznego lub urządzeń technicznych, prowadzonych w obrębie bryły korzeniowej drzewa lub krzewów na terenach zielni lub zadrzewionych wykonywać w sposób najmniej szkodzący drzewom lub krzewom, bez naruszania systemu korzeniowego. Działki, na których planowana jest inwestycja nie znajdują się na obszarze wpisanym, do rejestru zabytków.

6. Obszar oddziaływania.

Obszar oddziaływania projektowanych urządzeń zawiera się w granicach nieruchomości stanowiących dz. 150, 131, 147, 156 i 153/1 obręb Stanisławki gmina Ryńsk. Obszar oddziaływania ma związek wyłącznie z fizycznym zajęciem terenu związanym z umieszczeniem infrastruktury podziemnej w gruncie. Obszar projektowanych urządzeń został ustalony biorąc pod uwagę w pierwszej kolejności treść obowiązujących przepisów Ustawy z dnia 7 lipca 1994 roku Prawo Budowlane. Jednocześnie zgodnie z art. 3 pkt. 20 Prawo Budowlane przez obszar oddziaływania obiektu należy rozumieć teren wyznaczony w otoczeniu obiektu budowlanego na podstawie przepisów odrębnych, wprowadzających związku z tym obiektem ograniczenia w zagospodarowaniu, w tym zabudowy tego terenu. Biorąc pod uwagę powyższe przepisy Prawa Budowlanego obszar oddziaływania projektowanych obiektów budowlanych został ustalony w oparciu o odpowiednie mające zastosowanie obowiązujące przepisy prawa.

7. Opinia geotechniczna

Kategorię geotechniczną obiektu określono na pierwszą kategorię geotechniczną. Podłoże gruntowe pod zabudowę fundamentów prefabrykowanych i linii napowietrznych określono, jako stateczne. Wzajemne oddziaływanie obiektu budowlanego i podłoża gruntowego w różnych fazach budowy i eksploatacji jest niewielkie. Przy wykopach pod przyłącze kablowe i fundamenty prefabrykowane wykop można zabezpieczyć przed osunięciem się piasku płytami bezpieczeństwa. W/w opinia geotechniczna spełnia wymogi rozporządzenia MTBiGM z dnia 25 kwietnia 2012 r. w sprawie ustalenia geotechnicznych warunków usadawiania obiektów budowlanych (Dz. U. 2012 poz. 463)


mgr inż. Krzysztof Cierach
uprawnienia budowlane
w specjalności instalacyjno-inżynieryjnej
w zakresie sieci i instalacji elektrycznych
KOP/IE/0039/22

Nazwa inwestora: ENERGIA-OPERATOR S.A.Gdańsk ul. Marynarki Polskiej 130 O/Toruń ul. Bema 128 Rejon Dystrybucji 86-300 Grudziądz ul. M.C. Skłodowskiej 6/7					
Tytuł projektu: Budowa przyłącza kablowego 0,4 kV w miejscowości Stanisławki dz. 153/1 gmina Ryńsk					
Eledan Projekt Krzysztof Cierach ul. Poniatowskiego 17/40 86-300 Grudziądz		Projektant mgr inż. Krzysztof Cierach		Projektował Upr.bud. nr ewidencyjny GP/17342/80/TO/91 KUP-Y8T-IHR-J9U nr ewidencyjny używ. PIIB	Podpis
Tytuł rysunku: Projekt zagospodarowania terenu OBI/92/2600544			Skala 1:500	Data opracowania 31-07-2026	Nr rys. 1

LEGENDA:

- projektowany kabel w rurze osłonowej typu DVK lub SRS
- projektowany kabel
- projektowane złącze kablowe


Uwaga! Na obszarze, który był przedmiotem aktualizacji nie sprawdzono obciążeń służebnościami gruntowymi ujawnionymi w KW. Nie wyklucza się istnienia w terenie innych nie wykazanych na niniejszej mapie urządzeń podziemnych, które nie były zgłoszone do inwentaryzacji lub o których brak jest informacji w instytucjach branżowych. Granice zostały przyjęte zgodnie ze stanem bazy EGIB.

Jestem świadomy odpowiedzialności karnej za złożenie fałszywych oświadczeń. Oświadczam, że operat techniczny zawierający rezultaty prac geodezyjnych, w wyniku których powstał niniejszy dokument uzyskał pozytywny wynik weryfikacji.

Identyfikator zgłoszenia prac geodezyjnych	OD.6640.260.2026
Organ służby geodezyjnej, który otrzymał zgłoszenie	Starosta Wąbrzeski
Wykonawca prac geodezyjnych	#geodezja Maciej Salczyński ul. Sienkiewicza 10 lok. 2/1, 86-300 Grudziądz
Nr oraz data sporządzenia dokumentu zawierającego wynik pozytywnej weryfikacji, nr ewidencyjny operatu	OD.6640.260.2026_1 z dnia 30.04.2026
Imię i nazwisko oraz nr uprawnień zawodowych kierownika prac	Krzysztof Salczyński nr upr. 14328

MAPA DO CELÓW PROJEKTOWYCH

Województwo	kujawsko-pomorskie, 04	Data aktualizacji mapy zasadniczej	17.04.2026r.
Powiat	wąbrzeski, 0417	Kierownik prac: Krzysztof Salczyński nr upr. 14328	Wykonawca: #geodezja Maciej Salczyński ul. Sienkiewicza 10 lok. 2/1, 86-300 Grudziądz NIP: 876 235 83 88 REGON: 526918699
Jednostka ewidencyjna	Ryńsk, 041705_2		
Obręb ewidencyjny	Stanisławki, 0016		
Numer działki	153/1, 150, 149/1, 131		
Układ współrzędnych płaskich	PL-2000/18		
Układ wysokości	PL-EVRF2007-NH		
Ks. rob.	25/2026		
Identyfikator zgłoszenia prac	OD.6640.260.2026		

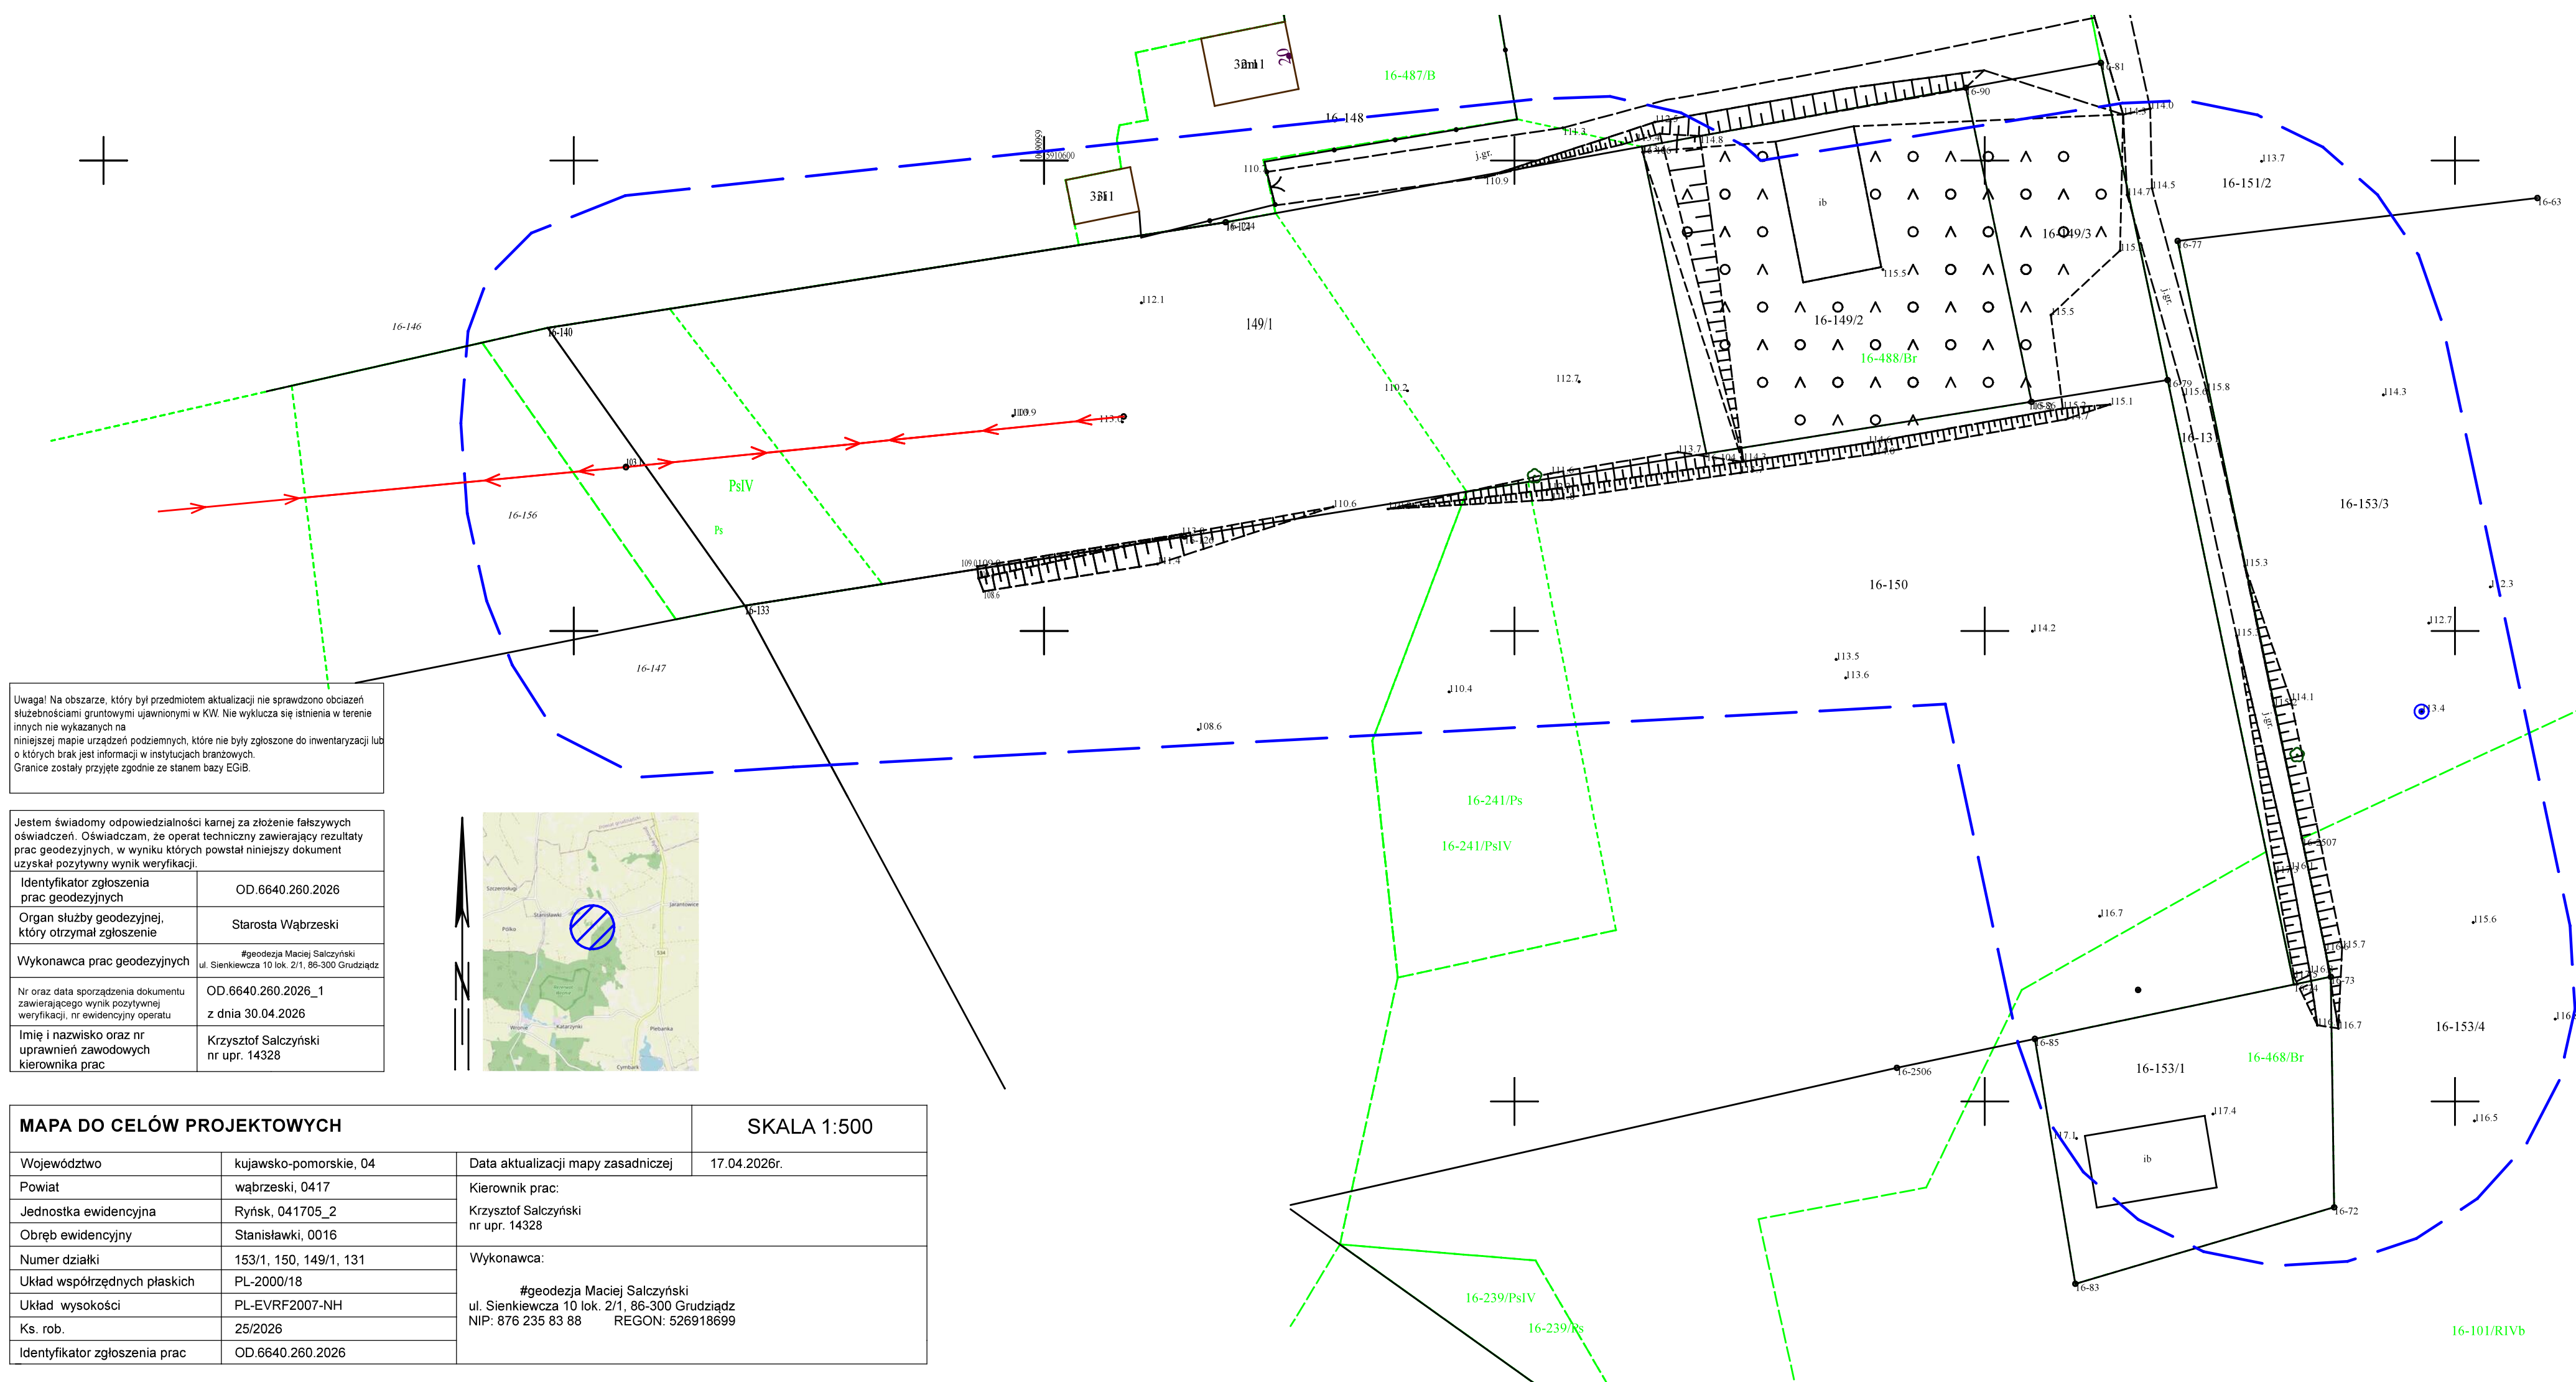

Eledan Projekt

86-300 Grudziądz ul. Poniatowskiego 17/40
tel. 609 061 484 kkkrzysiek1026b@wp.pl

STRONA TYTUŁOWA PROJEKTU TECHNICZNEGO

INWESTOR	ENERGA-OPERATOR SA Gdańsk ul. ul. Marynarki Polskiej 130 Oddział Toruń ul. G. J. Bema 128, 87-10 Toruń Rejon Dystrybucji Grudziądz ul. Skłodowskiej 6/7, 86-300 Grudziądz				
NAZWA ZAMIERZENIA BUDOWLANEGO	Budowa przyłącza kablowego 0,4 kV w miejscowości Stanisławki dz. 153/1 gmina Ryńsk				
ADRES I KATEGORIA OBIEKTU BUDOWLANEGO	Miejscowość: Stanisławki gmina Ryńsk Kategoria obiektu budowlanego: XXVI				
POZOSTAŁE DANE ADRESOWE	Nazwa jednostki ewidencyjnej: Ryńsk [041705_2] Nazwa i numer obrębu ewidencyjnego: Stanisławki [0016] Numery działek ewidencyjnych: 150, 131, 153/1, 147, 156				
ZESPÓŁ AUTORSKI	IMIĘ I NAZWISKO	SPECJALNOŚĆ I NUMER UPRAWNIEN BUDOWLANYCH	ZAKRES OPRACOWANI A	DATA OPRACOWANIA	PODPIS
Projektant	mgr inż. Krzysztof Cierach	do pełnienia samodzielnych funkcji technicznych w budownictwie nr KUP-Y8T-IHR-J9U GP.I.7342/80/TO/91	Branża elektryczna	11-08-2026	 mgr inż. Krzysztof Cierach uprawnienia budowlane w specjalności instalacyjno-inżynieryjnej w zakresie sieci i instalacji elektrycznych KUP/IE.0089/22

SIERPIEŃ 2026
OBI/92/2600544

Egz. 1

Spis treści projektu technicznego

I. Dokumenty dołączone do projektu (str. 1-3)

1. Określenie przedmiotu zamierzenia budowlanego
2. Parametry techniczne projektowanych urządzeń
3. Opis szczegółowy projektowanych urządzeń
 - 3.1. Projektowane przyłącze kablowe
 - 3.2. Zintegrowane złącze kablowo-pomiarowe
 - 3.3. Układ pomiarowy
 - 3.1. Uziemienia
4. Uwagi końcowe
5. Zestawienie materiałów przyłącza kablowego
6. Zestawienie powierzchni umieszczenia urządzeń

II. Część rysunkowa (str. 4-5)

1. Plan zagospodarowania terenu rys. 1
2. Schemat złącza kablowego rys. 2

Część opisowa projektu technicznego

1. Określenie przedmiotu zamierzenia budowlanego

Zakres niniejszego opracowania obejmuje budowę przyłącza kablowego 0,4 kV zasilającego budynek mieszkalny - jednorodzinny w miejscowości Stanisławki dz. 153/1 gmina Ryńsk

2. Parametry techniczne projektowanych urządzeń

- Przyłącze kablowe 0,4 kV typu NA2XY 4x70 SE L = 239/264 m;
- Złącze kablowo-pomiarowe P1-Rs/LZV/F – 1 kpl.

3. Opis szczegółowy projektowanych urządzeń

3.1. Projektowane przyłącze kablowe

Zasilanie z istniejącej stacji transformatorowej „Stanisławki 2” [STA2-1253] poprzez linie napowietrzną 0,4 kV typu AsXSn 4x50 mm² obwód [NN 2-1253-02] od istniejącego słupa przelotowego typu ŻN-10 nr 6 usytuowanego na dz. 156 w miejscowości Stanisławki gmina Ryńsk. Od w/w słupa ułożyć kabel typu NA2XY 4x70 SE l= 239/264 m do projektowanej szafki pomiarowej P1-Rs/LZV/F nr Z9212056 usytuowanej na dz. 153/1. Kabel ułożyć w wykopie na głębokości 0,9 m na 10 cm podsypce z piasku, układany linią falistą z zapasem (1:3% długości wykopu) wystarczającym do skompensowania możliwych przesunięć gruntu. Przed zasypaniem kabla umocować opaski kablowe zawierające dane tj. typ kabla, opisem skąd-dokąd, rok ułożenia oraz nazwę właściciela urządzeń (ENERGA-OPERATOR SA). W złączu kablowym umocować opisowe tabliczki aluminiowe tłoczone. Na kabel nasypać 10 cm warstwę piasku, 20 cm rodzimej ziemi i ułożyć folię koloru niebieskiego następnie wykop uzupełnić ziemią.

Po realizacji zadania drogę przywrócić do stanu pierwotnego zgodnie z uzgodnieniem Wójta Gminy Płużnica nr WOŚ.7021.2.46.2026 z dnia 07.08.2026 roku.

3.2. Zintegrowane złącze kablowo-pomiarowe

Szafka pomiarowa P1-Rs/LZV/F nr Z9212056 na dz. 153/1 jak pokazano na planie zagospodarowania działki rys. nr 1. Wykonać uziemienie ochronne przy szafce pomiarowej. Taśmę uziemiającą ułożyć w wykopie kablowym i podłączyć do punktu „PEN” w złączu. Wartość uziemienia jako wzmocnienie punktu PE w złączu kablowym powinna wynosić $R \leq 30 \Omega$. Wyposażenie elektryczne złącza kablowo-pomiarowego w obudowach termoutwardzalnych muszą spełniać wymogi normy PN-EN 50274:2004+AC:2011. Ochrona przed niezamierzonym dotykiem bezpośrednim części niebezpiecznych czynnych PN-EN 61439-1:2011 oraz Postanowienia ogólne PN EN 61439-5:2011- rozdzielnice i sterownice niskonapięciowe.

3.3. Układ pomiarowy

Zgodnie z warunkami technicznymi przyłączenia nr P/25/095876 z dnia 01.12.2025 wykonać jako układ pomiarowy – bezpośredni. Układ pomiarowy zainstalowany w szafce pomiarowej jako licznik energii czynnej 3-fazowej.

Zabezpieczenie – ogranicznik mocy typu 3p. o wartości 25 A dla dz. 153/1.

Układ połączeń układu pomiarowego pokazano na rys. nr 2.

Projekt nie obejmuje wykonania instalacji WLZ, zalecany minimalny przekrój kabla miedzianego WLZ - 5x10 mm².

3.4. Uziemienie

Elementy uziemienia muszą spełniać normę PN 74/H-97001 zabezpieczenia antykorozyjnego – ocynk ogniowy. Uziemienia wykonać w oparciu o wymagania zawarte w załączniku do Rozporządzenia Ministra Przemysłu z dnia 8 października 1990 roku w sprawie warunków technicznych, jakim powinny odpowiadać urządzenia energetyczne w zakresie ochrony przeciw porażeniowej Dz.U. RP z 1990-11-26 poz.473.

4. Uwagi końcowe

Jako system ochrony od porażen prądem elektrycznym w sieci energetycznej istnieje system TN-C. Uzgodnienia terminu czasu trwania wyłączenia urządzeń spod napięcia, może odbywać się tylko za zgodą i przy udziale przedstawiciela Rejonu Dystrybucji Grudziądz.

Wszystkie prace wykonać zgodnie z obowiązującymi przepisami, wydanymi warunkami technicznymi przyłączenia, uwagami zawartymi w uzgodnieniach oraz zachowaniem interesów osób trzecich. Do odbioru technicznego dostarczyć protokoły pomiaru uziemienia, protokoły pomiaru transformatora oraz izolacji kabli.


mgr inż. K. Zysztow Cierach
uprawnienia budowlane
w specjalności instalacyjno-inżynierskiej
w zakresie sieci i instalacji elektrycznych
KUŚ.12.0009.72

Zestawienie materiałów przyłącza kablowego

*„Budowa przyłącza kablowego 0,4 kV
w miejscowości Stanisławki dz. 153/1 gmina Ryńsk”*

Lp.	Nazwa materiału	J.m.	Ilość
1.	Kabel NA2XY 4x70 SE	m	264
2.	Złącze kablowe typu P1-Rs/LZV/F	szt.	1
3.	Keramzyt 0,2-0,4	m ³	0,02
4.	Wkładka bezpiecznikowa WTN 00-gF 32A	szt.	3
5.	Ogranicznik mocy 3p 25A	szt.	1
6.	Zamki patentowe z kluczem	szt.	1
7.	Zamki patentowe bez klucza	szt.	1
8.	Rura osłonowa BE 110 mm	m	3
9.	Rura termokurczliwa 110 mm	szt.	1
10.	Uchwyty dystansowe rury i kabla	szt.	7
11.	Pręty uziemienia UP 16/1500	szt.	12
12.	Głowica do uziomów prętowych 16	szt.	2
13.	Grot do uziomów prętowych 16	szt.	2
14.	Zacisk krzyżowy UKU 16/40/2	szt.	3
15.	Bednarka FeZn25x4mm	m	22
16.	Ograniczniki przepięć ASA 440/10B+F2+K	szt.	3
17.	Przewód AsXSn 4x50 mm ²	m	1,5
18.	Tabliczki aluminiowe tłoczone	szt.	3
19.	Opaski opisowe	szt.	25
20.	Folia kalandrowana niebieska	mb	239
21.	Piasek	m ³	60
22.	Rurka termokurczliwa RCH1 19/9,5	m	4
23.	Zaciski prądowe SL	szt.	2
24.	Cztero-palczatka - kabel 70 mm ²	szt.	2

**„Budowa przyłącza kablowego 0,4 kV
w miejscowości Stanisławki dz. 153/1 gm. Ryńsk”**

Zestawienie danych na umieszczenie urządzeń w pasie drogowym

Dz. 131 Decyzja Wójta Gminy Ryńsk WOŚ.7021.2.46.2026

Lp.	Typ kabla	Średnica zewnętrzna kabla	Długość	Kategoria nawierzchni	Powierzchnia zajęta przez proj. kabel
-	-	m	m	-	m ²
1.	NA2XY 4x70 SE	0,0294	63	Grunt rodzimy (pobocze)	1,85
Suma powierzchni zajętej przez projektowane kable					1,85


mgr inż. Krzysztof Olerach
uprawnienia budowlane
w specjalności instalacyjno-inżynieryjnej
w zakresie sieci i instalacji elektrycznych
KUP/IE/0089/22

Nazwa inwestora: ENERGIA-OPERATOR S.A.Gdańsk ul. Marynarki Polskiej 130 O/Toruń ul. Bema 128 Rejon Dystrybucji 86-300 Grudziądz ul. M.C. Skłodowskiej 6/7					
Tytuł projektu: Budowa przyłącza kablowego 0,4 kV w miejscowości Stanisławki dz. 153/1 gmina Ryńsk					
Eledan Projekt Krzysztof Cierach ul. Poniatowskiego 17/40 86-300 Grudziądz		Projektant mgr inż. Krzysztof Cierach		Projektował Upr.bud. nr ewidencyjny GP.17342/80/TO/91 KUP-Y8T-IHR-J9U nr ewidencyjny używ. PIIB	Podpis
Tytuł rysunku: Projekt zagospodarowania terenu OBI/92/2600544			Skala 1:500	Data opracowania 31-07-2026	Nr rys. 1

LEGENDA:

- projektowany kabel w rurze osłonowej typu DVK lub SRS
- projektowany kabel
- projektowane złącze kablowe

Uwaga! Na obszarze, który był przedmiotem aktualizacji nie sprawdzono obciążeń służebnościami gruntowymi ujawnionymi w KW. Nie wyklucza się istnienia w terenie innych nie wykazanych na niniejszej mapie urządzeń podziemnych, które nie były zgłoszone do inwentaryzacji lub o których brak jest informacji w instytucjach branżowych. Granice zostały przyjęte zgodnie ze stanem bazy EGIB.

Jestem świadomy odpowiedzialności karnej za złożenie fałszywych oświadczeń. Oświadczam, że operat techniczny zawierający rezultaty prac geodezyjnych, w wyniku których powstał niniejszy dokument uzyskał pozytywny wynik weryfikacji.

Identyfikator zgłoszenia prac geodezyjnych	OD.6640.260.2026
Organ służby geodezyjnej, który otrzymał zgłoszenie	Starosta Wąbrzeski
Wykonawca prac geodezyjnych	#geodezja Maciej Salczyński ul. Sienkiewicza 10 lok. 2/1, 86-300 Grudziądz
Nr oraz data sporządzenia dokumentu zawierającego wynik pozytywnej weryfikacji, nr ewidencyjny operatu	OD.6640.260.2026_1 z dnia 30.04.2026
Imię i nazwisko oraz nr uprawnień zawodowych kierownika prac	Krzysztof Salczyński nr upr. 14328


MAPA DO CELÓW PROJEKTOWYCH

Województwo	kujawsko-pomorskie, 04	Data aktualizacji mapy zasadniczej	17.04.2026r.
Powiat	wąbrzeski, 0417	Kierownik prac:	
Jednostka ewidencyjna	Ryńsk, 041705_2	Krzysztof Salczyński	
Obręb ewidencyjny	Stanisławki, 0016	nr upr. 14328	
Numer działki	153/1, 150, 149/1, 131	Wykonawca:	
Układ współrzędnych płaskich	PL-2000/18	#geodezja Maciej Salczyński	
Układ wysokości	PL-EVRF2007-NH	ul. Sienkiewicza 10 lok. 2/1, 86-300 Grudziądz	
Ks. rob.	25/2026	NIP: 876 235 83 88	REGON: 526918699
Identyfikator zgłoszenia prac	OD.6640.260.2026		

MAPA DO CELÓW PROJEKTOWYCH			SKALA 1:500
Województwo	kujawsko-pomorskie, 04	Data aktualizacji mapy zasadniczej	17.04.2026r.
Powiat	wąbrzeski, 0417	Kierownik prac: Krzysztof Salczyński nr upr. 14328	Wykonawca: #geodezja Maciej Salczyński ul. Sienkiewicza 10 lok. 2/1, 86-300 Grudziądz NIP: 876 235 83 88 REGON: 526918699
Jednostka ewidencyjna	Ryńsk, 041705_2		
Obręb ewidencyjny	Stanisławki, 0016		
Numer działki	153/1, 150, 149/1, 131		
Układ współrzędnych płaskich	PL-2000/18		
Układ wysokości	PL-EVRF2007-NH		
Ks. rob.	25/2026		
Identyfikator zgłoszenia prac	OD.6640.260.2026		

Projektowane szafka pomiarowa zintegrowane P1-Rs/LZV/F SCHEMAT ELEKTRYCZNY

P1-Rs/LZV/F
Z9212056

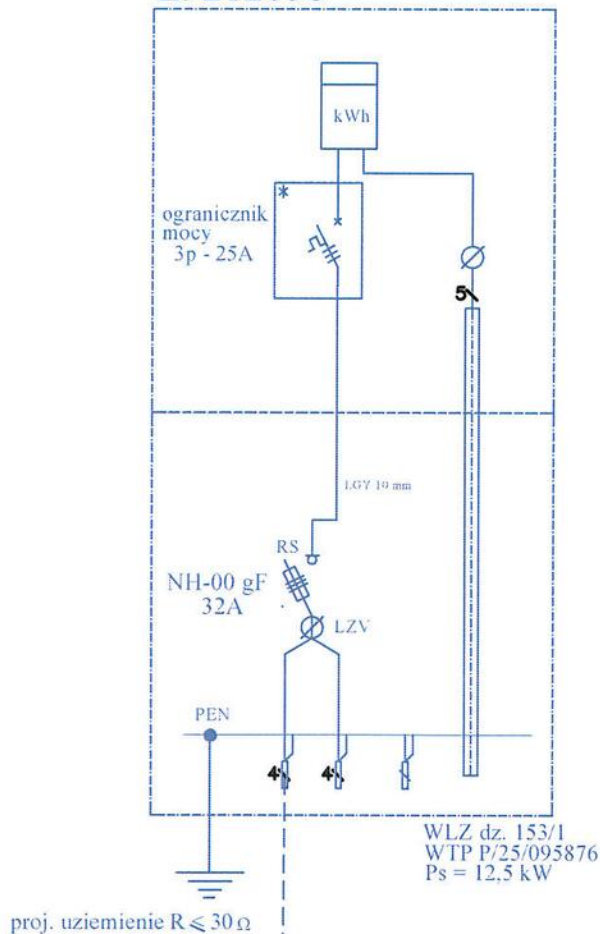



921253-02
5

ist. linia napowietrzna 0,4 kV
st. tr. "Stanisławki 2" STA2-1253
[NN 2-1253-02]
typu AsXSn 4x50 mm

proj. NA2XY 4x70 SE
L - 239 / 264 m

słup krańcowy ŻN-10
921253-02
6

proj. uziemienie $R \leq 10 \Omega$
proj. ASA 440/10B+F2+K

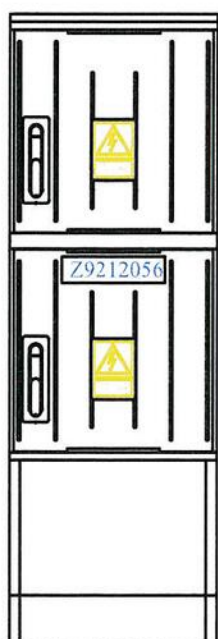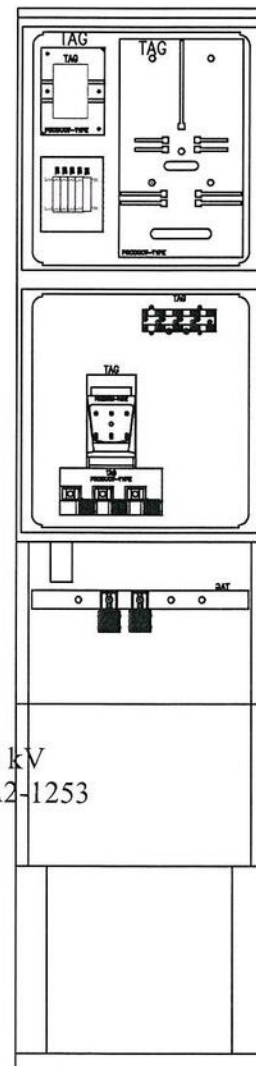

Nazwa inwestora: ENERGA-OPERATOR S.A.Gdańsk ul. Marynarki Polskiej 130 O/Toruń ul. Bema 128 Rejon Dystrybucji 86-300 Grudziądz ul. M.C. Skłodowskiej 6/7				
Tytuł projektu: Budowa przyłącza kablowego 0,4 kV w miejscowości Stanisławki dz. 153/1 gmina Ryńsk				
Eledan Projekt Krzysztof Cierach ul. Poniatowskiego 17/40 86-300 Grudziądz	Projektant mgr inż. Krzysztof Cierach	Projektował Upr.bud nr ewidencyjny GP.17342/80/TO/01 KUP-Y8T-IHR-9U nr ewidencyjny ul. Pił	Podpis/ 	
Tytuł rysunku: Schemat szafki pomiarowej OBI/92/2600544		Skala	Data opracowania 11-08-2026	Nr rys. 2

Eledan Projekt

86-300 Grudziądz ul. Poniatowskiego 17/40
tel. 609 061 484 kkkrzysiek1026b@wp.pl

SPIS ZAŁĄCZNIKÓW DO PROJEKTU BUDOWLANEGO*

INWESTOR	ENERGA-OPERATOR SA Gdańsk ul. ul. Marynarki Polskiej 130 Oddział Toruń ul. G. J. Bema 128, 87-10 Toruń Rejon Dystrybucji Grudziądz ul. Skłodowskiej 6/7, 86-300 Grudziądz
NAZWA ZAMIERZENIA BUDOWLANEGO	Budowa przyłącza kablowego 0,4 kV w miejscowości Stanisławki dz. 153/1 gmina Ryńsk
ADRES I KATEGORIA OBIEKTU BUDOWLANEGO	Miejscowość: Stanisławki gmina Ryńsk Kategoria obiektu budowlanego: XXVI
POZOSTAŁE DANE ADRESOWE	Nazwa jednostki ewidencyjnej: Ryńsk [041705_2] Nazwa i numer obrębu ewidencyjnego: Stanisławki [0016] Numery działek ewidencyjnych: 150, 131, 153/1, 147, 156
SPIS ZAWARTOŚCI	1. Informacja dotycząca bezpieczeństwa i ochrony zdrowia (str. 1) 2. Opinie – Protokół z narady Koordynacyjnej (str. 2-4) 3. Decyzja Wójta Gminy Ryńsk (str. 5-6) 4. Uzgodnienie koncepcji (str. 7) 5. Warunki techniczne przyłączenia (str. 8-13)

Informacja o bezpieczeństwie pracy i ochronie zdrowia

dla projektu budowlanego pt:

**„Budowa przyłącza kablowego 0,4 kV
w miejscowości Stanisławki dz. 153/1 gm. Ryńsk”**

Informację opracował: mgr inż. Krzysztof Cierach

1. *Przewidywane zagrożenia występujące podczas realizacji robót budowlanych:*

- ruch kołowy na drogach
- transport materiałów na budowę oraz na placu budowy
- prace w wykopach,
- prace z urządzeniami zagęszczającymi grunt w wykopach,
- urządzeń pograżającymi (montaż uziomów);
- prace przy urządzeniach dźwigowych
- praca urządzeń hydraulicznych(przewierty, prasy hydrauliczne)
- praca urządzeń elektromechanicznych i elektronarzędzi
- prace pod napięciem,

2. *Środki organizacyjne;*

- Instrukcja BHP na stanowisku pracy bezpiecznej „Pracy przy urządzeniach i instalacjach elektroenergetycznych.
- Szczegółowa Instrukcja Organizacji i prowadzenia prac na wysokości .
- Instruktaż przed przystąpieniem do prac szczególnie niebezpiecznych przeprowadza kierownik robót w miejscu wykonywania prac, w obecności wszystkich pracowników wykonujących daną pracę. Kierownik robót odnotowuje fakt udzielenia instruktażu w zeszycie. Wpis o udzieleniu instruktażu podpisuje kierownik robót oraz wszyscy poinstruowani. Prace pod napięciem lub w pobliżu napięcia powinny być wykonywane przez osoby z odpowiednimi kwalifikacjami.

3. *Środki techniczne zapobiegające niebezpieczeństwu związanym z wykonywaniem robót budowlanych w strefach szczególnego zagrożenia zdrowia.*

- stosownie hełmów ochronnych, zestawów transportowych,
- stosowanie odzieży i rękawic ochronnych
- stosowanie środków ochrony przed dotykiem bezpośrednim i pośrednim, stosowanie procedur zawartych w instrukcjach
- wygrodzenie miejsca pracy, tabliczki ostrzegawcze
- wygrodzenie wykopów, tabliczki ostrzegawcze
- właściwy stan techniczny pojazdów, postępowanie zgodne z przepisami Kodeksu Drogowego, stosowanie sygnalizacji ostrzegawczej, stosowanie procedur zawartych w instrukcjach.

mgr inż. Krzysztof Cierach
uprawnienia budowlane
w specjalności instalacyjno-mierniczej
w zakresie sieci instalacji elektrycznych
KUP.1E/0089/12

Znak sprawy: OD.6630.79.2026

PROTOKÓŁ

z narady koordynacyjnej przeprowadzonej w siedzibie Starostwa Powiatowego w Wąbrzeźnie

w dniu 2026-08-11

Wnioskodawca: Eledan Projekt Krzysztof Cierach

86-300 Grudziądz

Poniatowskiego 17/40

Sposób przeprowadzenia narady: elektronicznie

Przewodniczący narady: Bogdan Matuszewski

Opis przedmiotu narady: Stanisławki dz. nr 150, 131, 153/1, 147, 156 - uzgodnienie przyłącza energetycznego

Lp	Nazwa Instytucji	Stanowisko uczestnika	Imię, nazwisko uzgadniającego Data
1	Energa-Operator S.A. Oddział w Toruniu Rejon Dystybucji Grudziądz	Sprawę uzgodniono bez uwag (sygnatura uzgodnienia RG/2MMD/AK/U/616/2026)	Adam Krajewicz ENERGA OPERATOR SA GRUDZIĄDZ 2026-08-06 10:24:01
2	ENERGA OŚWIETLENIE Sp. z o. o. Toruń	brak uwag	Karol Milejczak ENERGA OŚWIETLENIE TORUŃ 2026-08-04 07:14:40
3	Zarząd Dróg Powiatowych w Wąbrzeźnie	brak uwag	Radosław Kardaś ZDP WĄBRZEŻNO 2026-08-10 14:22:57
4	Starostwo Powiatowe w Wąbrzeźnie Wydział Administracji Budowlanej i Architektury	brak uwag	Krzysztof Jurdziak SP WĄBRZEŻNO 2026-08-04 10:02:28
5	Powiatowy Inspektor Nadzoru Budowlanego w Wąbrzeźnie	brak uwag	Jakub Maleszewski PINB WĄBRZEŻNO 2026-08-10 13:17:03
6	NABYWCA: GMINA RYŃSK ODBIORCA: URZĄD GMINY RYŃSK	brak uwag	Krzysztof Zalewski - Gmina Ryńsk 2026-08-04 07:59:24


7	Orange Polska Hurt Zarządzanie Zasobami Sieci i IT	Zgodnie z art. 28ba ustawy Prawo geodezyjne i kartograficzne przyjmuje się, że podmiot ten nie składa zastrzeżeń do usytuowania projektowanej sieci uzbrojenia terenu przedstawionego w planie sytuacyjnym.	
8	Przewodniczący Rady Koordynacyjnej Bogdan Matuszewski	Zgodnie z art. 15 ustawy Prawo geodezyjne i kartograficzne w przypadku występowania w obszarze projektowanych urządzeń punktów osnów geodezyjnych należy zapewnić szczególną ochronę znaków wraz z wymogiem ich markowania przed rozpoczęciem prac budowlanych przez właściwe jednostki wykonawstwa geodezyjnego. W przypadku niedostosowania się do wymogu ochrony znaków inwestor będzie odpowiedzialny za pokrycie kosztów odtworzenia znaków.	Bogdan Matuszewski - Przewodniczący NK 2026-08-05 10:31:14
9	WnoNet Sp. z o.o.	Zgodnie z art. 28ba ustawy Prawo geodezyjne i kartograficzne przyjmuje się, że podmiot ten nie składa zastrzeżeń do usytuowania projektowanej sieci uzbrojenia terenu przedstawionego w planie sytuacyjnym.	
10	Polska Spółka Gazownictwa sp. z o.o. Oddział Zakład Gazowniczy w Bydgoszczy	Brak uwag „Zaopiniowano wyłącznie pod względem sieci gazowej wysokiego ciśnienia”.	Łukasz Kosiorek PSG BYDGOSZCZ 2026-08-05 07:51:53
11	Polska Spółka Gazownictwa Sp. z o. o. OZG w Bydgoszczy Placówka Gazownicza Kowalewo Pomorskie	Nie dotyczy, brak sieci gazowej we wskazanym zakresie.	Michał Puczyński PSG TORUŃ 2026-08-06 11:30:30

z up. STAROSTY

Bogdan Matuszewski
PRZEWODNICZĄCY RADY
KOORDYNACYJNYCHDokument podpisany przez Bogdan
Józef Matuszewski
Data: 2026.08.11 07:54:36 CEST

Projekt zagospodarowania terenu wykonano metodą elektroniczną
zgodnie z oryginałem mapy przyjętej do państwowego zasobu geodezyjnego
i kartograficznego powiatu
nr ewidencyjny operatu OD.6640.260.2026_1

Nazwa inwestora: ENERGIA-OPERATOR S.A.Gdańsk ul. Marynarki Polskiej 130 O/Toruń ul. Bema 128 Rejon Dystrybucji 86-300 Grudziądz ul. M.C. Skłodowskiej 6/7				
Tytuł projektu: Budowa przyłącza kablowego 0,4 kV w miejscowości Stanisławki dz. 153/1 gmina Ryńsk				
Eledan Projekt Krzysztof Cierach ul. Poniatowskiego 17/40 86-300 Grudziądz	Projektant mgr inż. Krzysztof Cierach	Projektował Upr.bud. nr ewidencyjny GP.17342/80/TO/91 KUP-Y8T-IHR-J9U nr ewidencyjny zaby PIIIB	Podpis	
Tytuł rysunku: Projekt zagospodarowania terenu OBI/92/2600544		Skala 1:500	Data opracowania 31-07-2026	Nr rys. 1

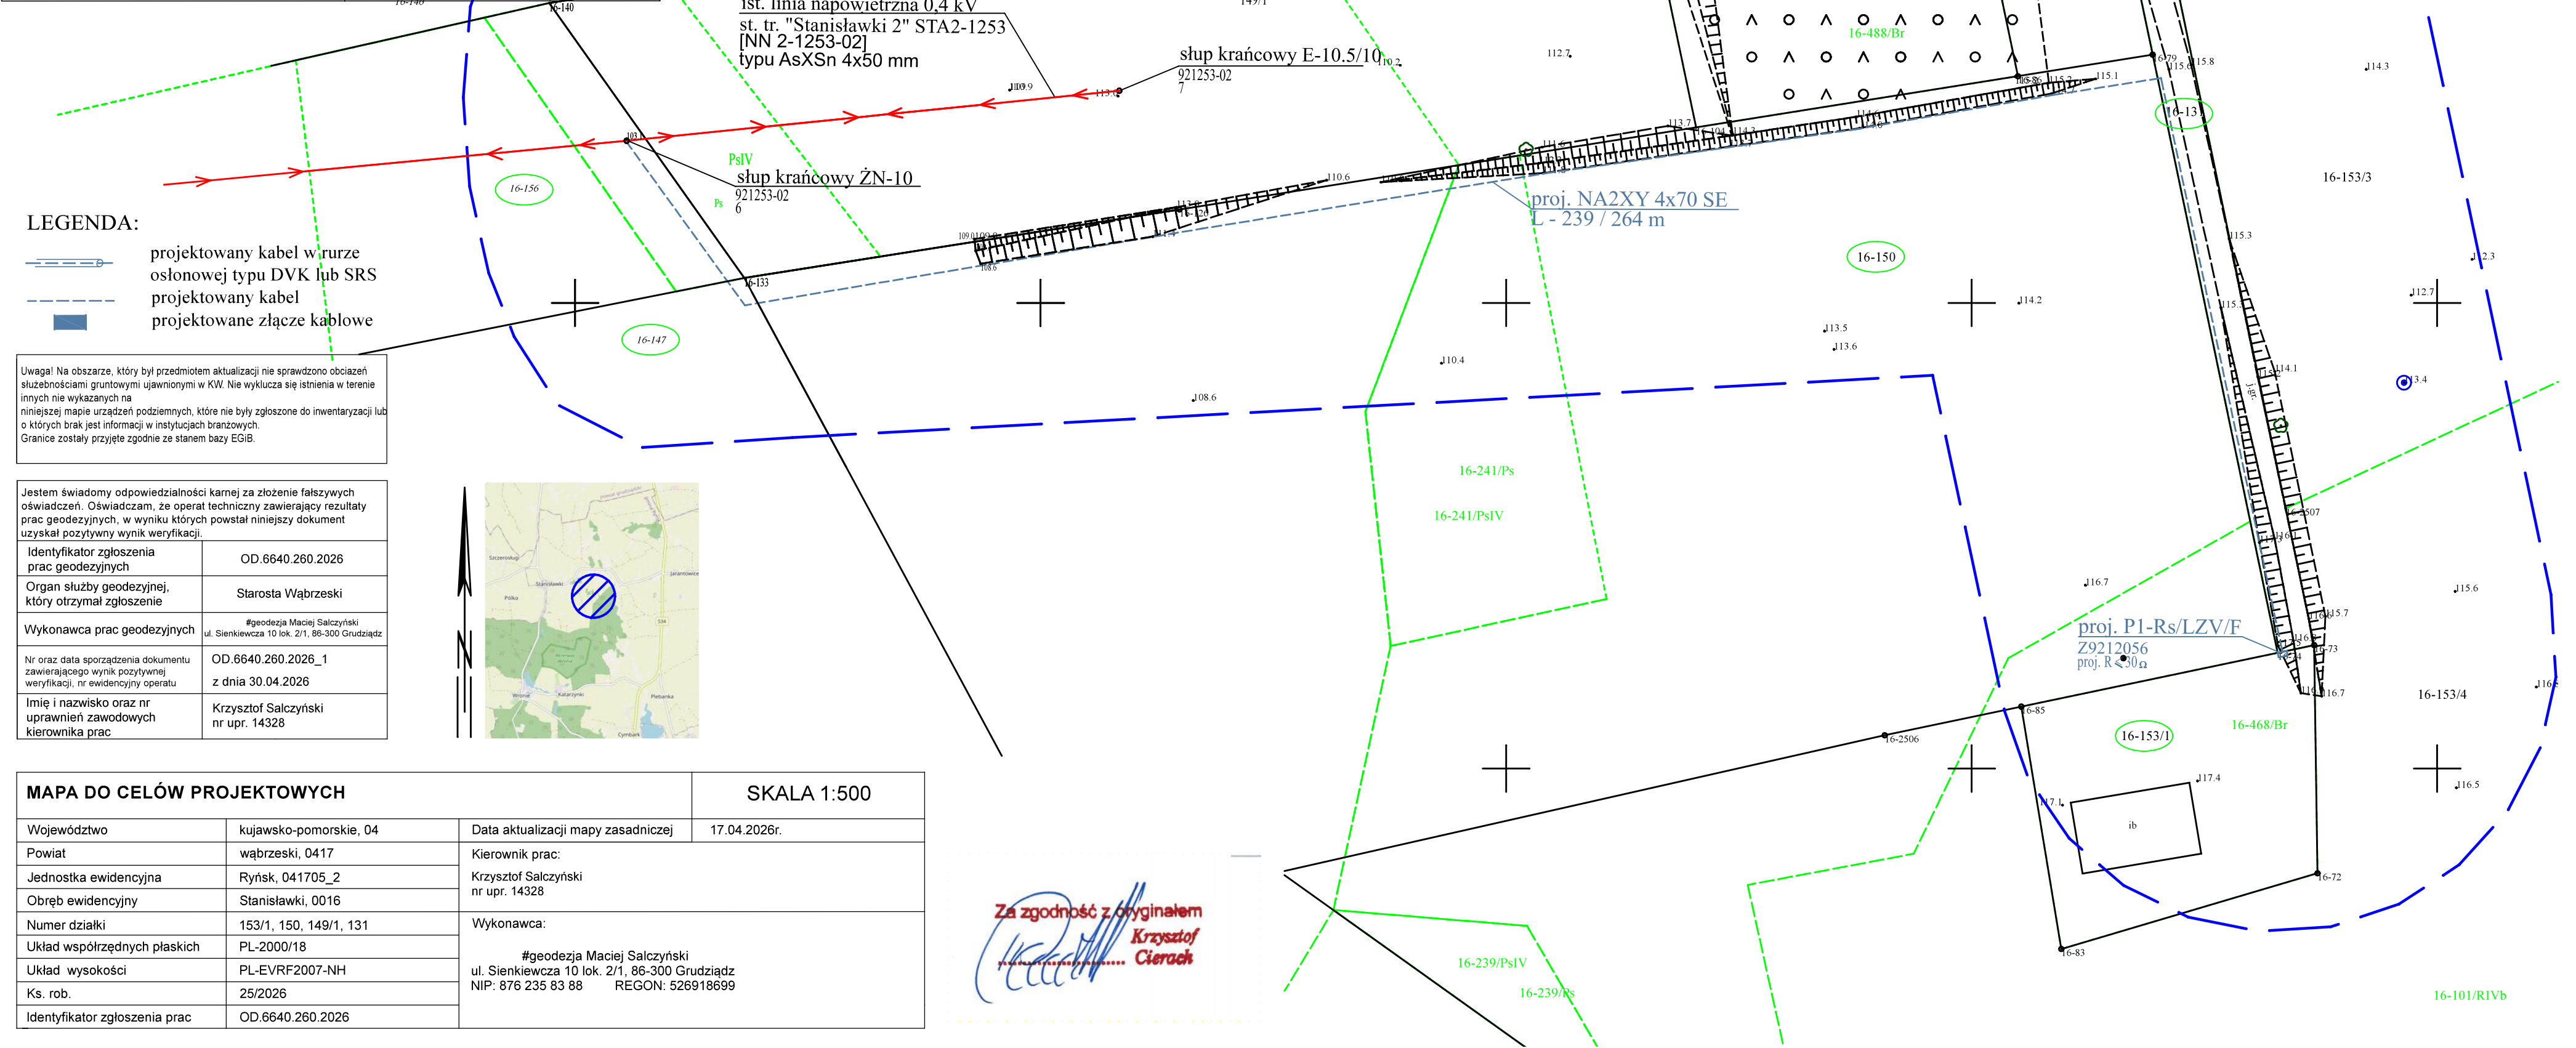

WOŚ.7021.2.46.2026

Decyzja

Na podstawie art. 39 ust. 3 ustawy z dnia 21 marca 1985 r. o drogach publicznych (Dz. U. z 2025 r., poz. 889 z późn.zm.), art. 104 ustawy z dnia 14 czerwca 1960 r. Kodeks postępowania administracyjnego (Dz. U. z 2025 r. poz. 1691), w związku z wnioskiem Pana Krzysztofa Cierach, prowadzącego działalność gospodarczą pod firmą Eledan Projekt Krzysztof Cierach, ul. Poniatowskiego 17/40, 86-300 Grudziądz, działającego w imieniu i na rzecz ENERGIA-OPERATOR S.A. Oddział w Toruniu, ul. gen. Bema 128, 87-100 Toruń w sprawie uzgodnienia budowy przyłącza kablowego w działce nr 131 w miejscowości Stanisławki, gmina Ryńsk

Orzekam

1. Uzgodniam ENERGIA-OPERATOR S.A. Oddział w Toruniu, ul. gen. Bema 128, 87-100 Toruń przebieg przyłącza kablowego w pasie drogi gminnej, którą stanowi działka o nr ewidencyjnym 131 położona w obrębie ewidencyjnym Stanisławki, gm. Ryńsk w lokalizacji określonej w Projekcie zagospodarowania terenu OBI/92/2600544 z dnia 31 lipca 2026 r. sporządzonym przez Pana Krzysztofa Cierach.
2. Inwestor zobowiązany jest do uzyskania zezwolenia zarządcy drogi na prowadzenie robót w pasie drogowym w związku z zajęciem pasa drogowego oraz na umieszczenie urządzenia w pasie drogowym. Wniosek o wydanie zezwolenia winien spełniać warunki określone rozporządzeniem Rady Ministrów z dnia 1 czerwca 2004 r. w sprawie określenia warunków udzielania zezwoleń na zajęcie pasa drogowego (Dz. U. Nr 140, poz. 1481).
3. Inwestor ponosi koszt budowy lub modernizacji urządzeń, nawierzchni w pasie drogowym, związanych z likwidacją kolizji projektowanego przyłącza ze stanem istniejącym.
4. Inwestor ponosi odpowiedzialność za powstałe podczas prac zniszczenia urządzeń i instalacji znajdujących się w pasie drogowym.
5. Teren prac należy oznakować.
6. Pas drogowy należy przywrócić do stanu pierwotnego.
7. Inwestor zobowiązany jest w terminie 14 dni od daty zakończenia inwestycji do dostarczenia zarządcy drogi inwentaryzacji powykonawczej zawierającej rzeczywistą długość umieszczonego urządzenia.
8. W przypadku kolizji wynikającej z przebudowy pasa drogowego gestor uzgadnianej linii na własny koszt dokona jej przełożenia lub zabezpieczenia.
9. Jeżeli budowa, przebudowa lub remont drogi wymaga przełożenia urządzenia lub obiektu, koszt tego przełożenia ponosi jego właściciel.
10. Wyrażam zgodę na dysponowanie nieruchomością: działka o numerze ewidencyjnym 131 obręb Stanisławki, gm. Ryńsk, na cele budowlane dla potrzeb wykonania uzgadnianych prac.

Uzasadnienie

Pan Krzysztof Cierach, prowadzący działalność gospodarczą pod firmą Eledan Projekt Krzysztof Cierach, ul. Poniatowskiego 17/40, 86-300 Grudziądz, zwrócił się w sprawie uzgodnienia budowy przyłącza kablowego w działce nr 131 w miejscowości Stanisławki (obwód Stanisławki) gmina Ryńsk.

Z wniosku wynika, że zaplanowana inwestycja realizowana będzie w obrębie działek położonych w Stanisławkach (obwód Stanisławki): nr 131 należącej do gminy Ryńsk oraz nie stanowiących jej własności działkach nr 156, 147, 150 i 153/1.

Wobec powyższego postanowiono jak w sentencji.

Pouczenie

Od niniejszej decyzji służy stronie odwołanie do Samorządowego Kolegium Odwoławczego w Toruniu za pośrednictwem Wójta Gminy Ryńsk w terminie 14 dni od daty otrzymania.

Z up. WÓJTA
Justyna Mytlewska
SEKRETARZ GMINY

Załączniki:

- 1) Projekt zagospodarowania terenu OBI/92/2600571 z dnia 25 lipca 2026 r.

Otrzymują:


- 1) Pan Krzysztof Cierach,
Nowa Wieś, ul. 6-go Marca 30, 86-302 Grudziądz;
AE:PL-62754-20068-HUWEV-19
- 2) a/a.

Signed by /
Podpisano przez:
Justyna Mytlewska;
Gmina Ryńsk
Gmina Ryńsk
Data / Data: 2026-
08-07 13:21



Projekt zagospodarowania terenu wykonano metodą elektroniczną
zgodnie z oryginałem mapy przyjętej do państwowego zasobu geodezyjnego
i kartograficznego powiatu
nr ewidencyjny operatu OD.6640.260.2026_1

Nazwa inwestora: ENERGIA-OPERATOR S.A.Gdańsk ul. Marynarki Polskiej 130 O/Toruń ul. Bema 128 Rejon Dystrybucji 86-300 Grudziądz ul. M.C. Skłodowskiej 6/7				
Tytuł projektu: Budowa przyłącza kablowego 0,4 kV w miejscowości Stanisławki dz. 153/1 gmina Ryńsk				
Eledan Projekt Krzysztof Cierach ul. Poniatowskiego 17/40 86-300 Grudziądz	Projektant mgr inż. Krzysztof Cierach	Projektował Upr.bud. nr ewidencyjny GP.17342/80/TO/91 KUP-Y8T-IHR-J9U nr ewidencyjny zaby PIIIB	Podpis	
Tytuł rysunku: Projekt zagospodarowania terenu OBI/92/2600544		Skala 1:500	Data opracowania 31-07-2026	Nr rys. 1

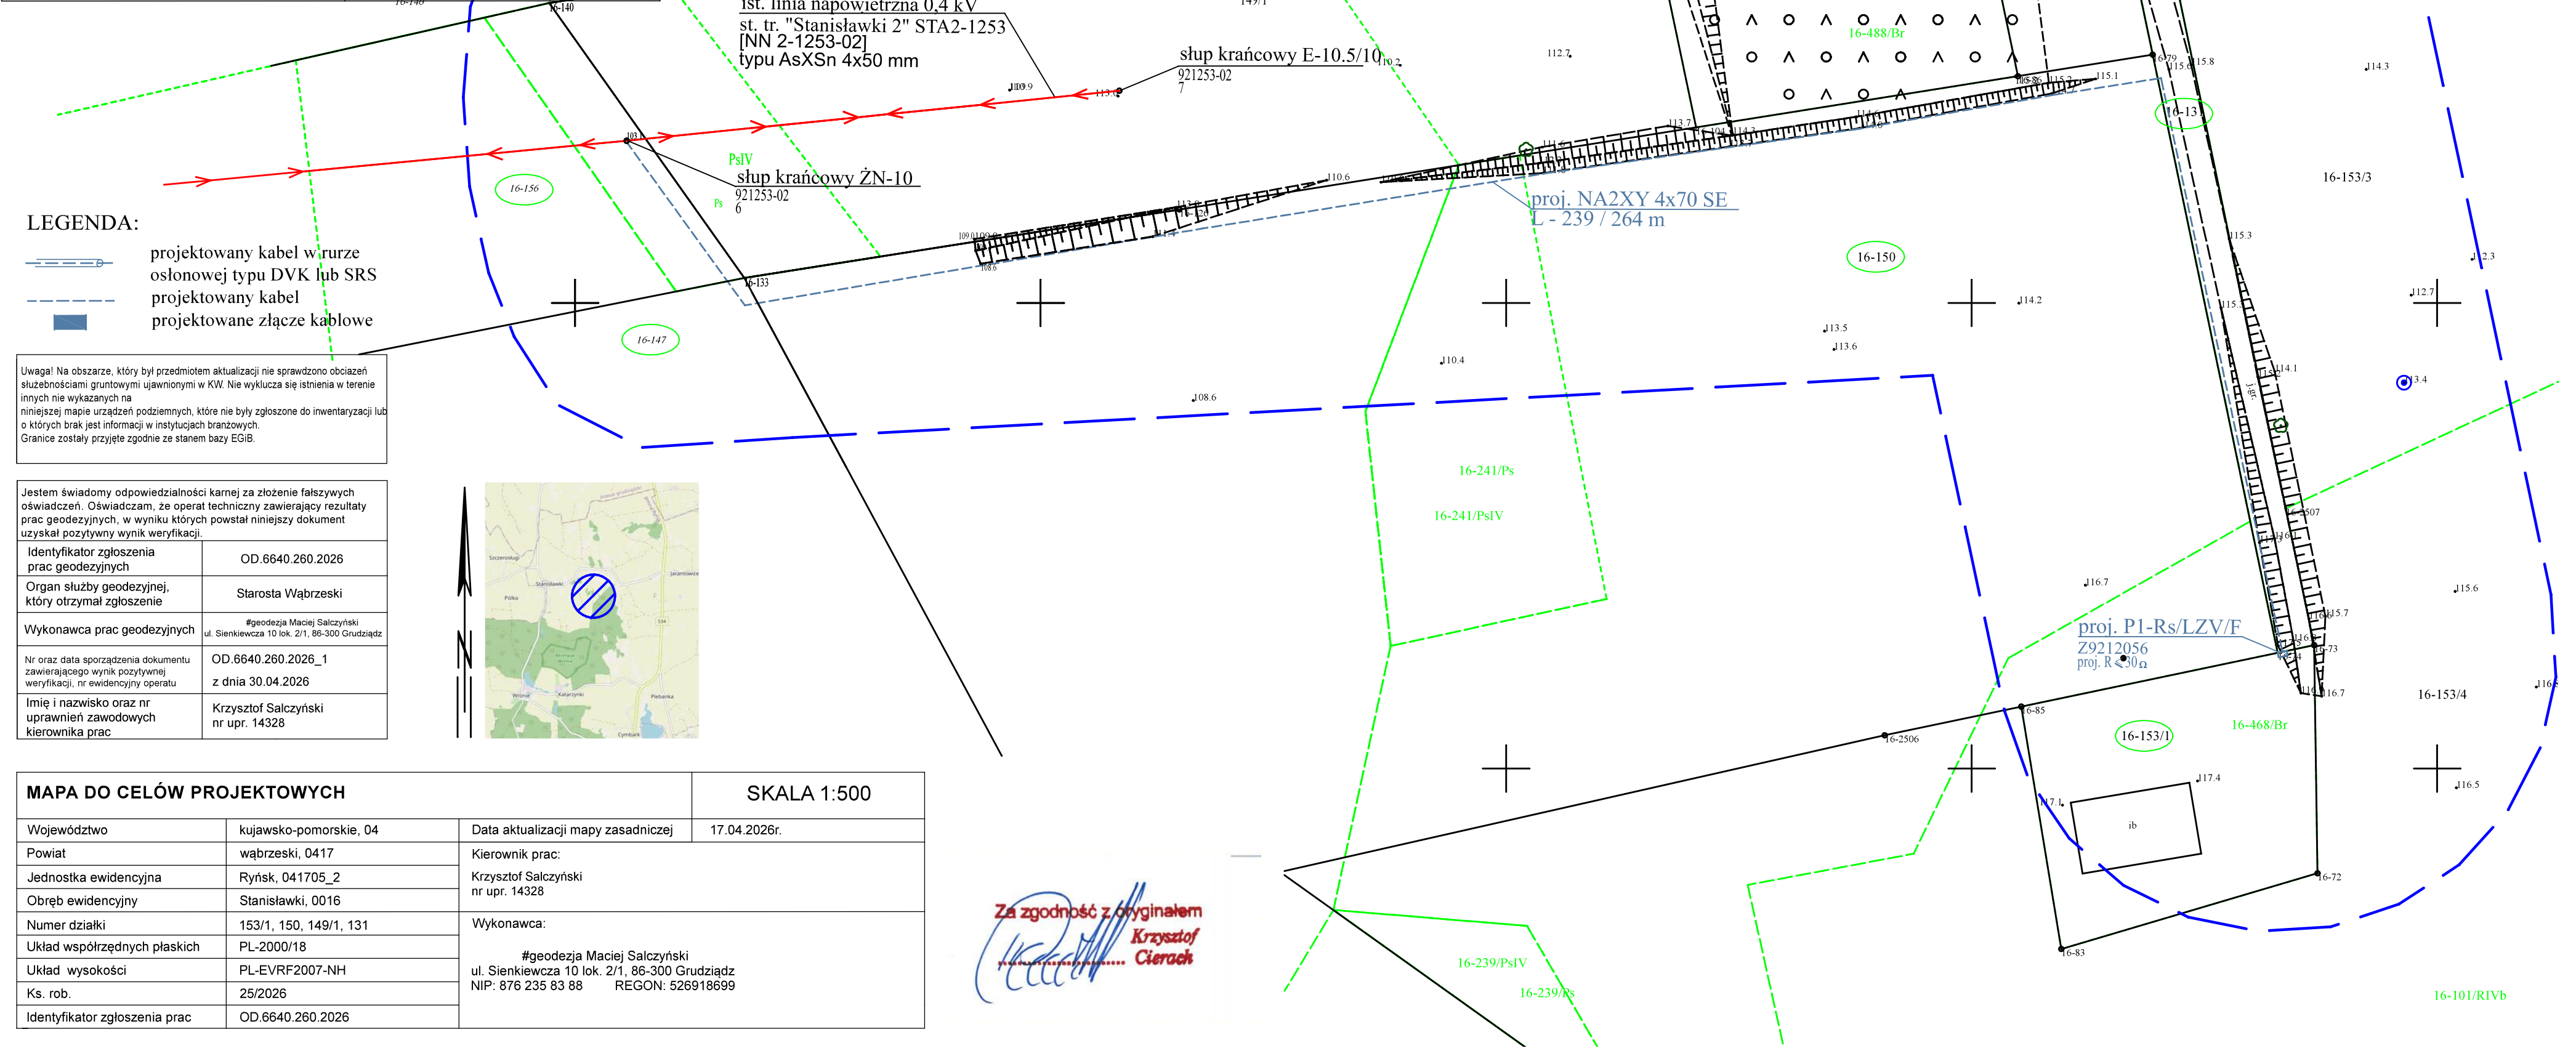

270/26

Zatwierdzam koncepcję.

Kierownik Działu Zarz. Inwestycjami

Sebastian Kadziela

Data 26.09.2026

Projekt zagospodarowania terenu wykonano metodą elektroniczną
zgodnie z oryginałem mapy przyjętej do państwowego zasobu geodezyjnego
i kartograficznego powiatu
nr ewidencyjny operatu OD.6640.260.2026_1

Nazwa inwestora	ENERGA-OPERATOR S.A. Gdańsk ul. Marynarki Polskiej 130 O/Toruń ul. Bema 128 Rejon Dystryktu 86-300 Grudziądz ul. M.C. Skłodowskiej 6/7		
Tytuł projektu	Budowa przyłącza kablowego 0,4 kV w miejscowości Stanisławki dz. 153/1 gmina Ryśk		
Eledan Projekt	Projektant	mgr inż.	Krzysztof Cierach
ul. Posańskiego 17/40 86-300 Grudziądz	mgr inż.	Krzysztof Cierach	
Tytuł rysunku	Projekt zagospodarowania terenu	Skala	1:500
OBI/92/2600544		Data oprac.	31-07-2026
		Nr rys.	1

LEGENDA:

- projektowany kabel w rurze osłonowej typu DVK lub SRS
- projektowany kabel
- projektowane złącze kablowe

Uwaga! Na obszarze, który był przedmiotem aktualizacji nie sprawdzono obecności
suszonych gruntywnych symetrycznych w 10V. Nie wyklucza się istnienia w terenie
wzrostu nie wykazanych na
aktualnej mapie szkodliwych substancji, które nie były zgłoszone do ewidencji
z danych brk i informacja w analizach brzożowych
Granice zostały przyjęte zgodnie ze stanem bazy GOS

Jestem świadomy odpowiedzialności karnej za złożenie fałszywych
oświadczeń. Oświadczam, że oparte techniczne załączniki
prac geodezyjnych, w wyniku których powstał niniejszy dokument
zostały pozytywnie wyniki weryfikacji.

Identyfikator zgłoszenia
prac geodezyjnych

OD.6640.260.2026

Organ służby geodezyjnej,
który otrzymał zgłoszenie

Starosta Wąbrzeński

Wykonawca prac geodezyjnych

Biuro Inżynierskie Maciej Salski

Nr oraz data sporządzenia dokumentu
zawierającego wyniki pomiarów
weryfikacji, w ewidencji powiatu

OD.6640.260.2026_1

Imię i nazwisko oraz nr
uprawnienia zawodowych
kierowników (prac)

Krzysztof Salski

MAPA DO CELÓW PROJEKTOWYCH

Województwo	kujawsko-pomorskie, 04
Powiat	wąbrzeński, 0417
Jednostka ewidencyjna	Ryśk, 041705_2
Obreć ewidencyjna	Stanisławki, 0016
Numer działki	153/1, 150, 149/1, 131
Układ współrzędnych płaskich	PL-2000/18
Układ wysokości	PL-EVRF2007-NH
Ks. rob.	25/2026
Identyfikator zgłoszenia prac	OD.6640.260.2026

SKALA 1:500



Za zgodność z oryginałem
Krzysztof Cierach

Data aktualizacji mapy zasadniczej	17.04.2026r.
Kierownik prac:	Krzysztof Salski
nr upr.	14328
Wykonawca:	Biuro Inżynierskie Maciej Salski
ul. Sienkiewicza 10 lok. 2/1, 86-300 Grudziądz	
NIP: 876 235 83 88	REGON: 526918699

Numer P/25/095876/2

Miejscowość Grudziądz

Data 25-08-2026

WARUNKI PRZYŁĄCZENIA

DO SIECI ELEKTROENERGETYCZNEJ ENERGA-OPERATOR SA

Oddział w Toruniu

1. Przyłączany obiekt:
Nazwa: dom jednorodzinny
Adres (Nr działki): Stanisławki, ul. -
gm. Ryńsk, działka numer 153/1
2. Grupa przyłączeniowa: grupa V
3. Moc przyłączeniowa: 12.5 kW
4. Miejsce przyłączenia:
GPZ - Radzyń [GPZ2-0048]
Linia 15 kV GPZ RADZYŃ-WĄBRZEŻNO [S904803]
Stacja SN/nn Stanisławki 2 [STA2-1253]
Obwód nn Góry [NN 2-1253-02]
Obiekt Obwód [nn] Góry [NN 2-1253-02]
z istniejącego słupa linii napowietrznej nn
5. Miejsce dostarczania energii elektrycznej:
w złączu zintegrowanym z układem pomiarowo-rozliczeniowym - zaciski na listwie zaciskowej licznika w kierunku instalacji przyłączanej;
6. Rodzaj przyłącza: kablowe
7. Zakres prac niezbędnych do realizacji przyłączenia oraz wymagania w zakresie wyposażenia niezbędnego do współpracy z siecią:
 - 7.1. Zakres inwestycji realizowanych przez ENERGA-OPERATOR SA
 - 7.1.1. Urządzenia WN i SN:
-
 - 7.1.2. Stacja transformatorowa:
Zabezpieczenie obwodu nr NN 2-1253-02 w stacji zwiększyć do 63A.
 - 7.1.3. Urządzenia nn:
Przyłączyć: z istniejącego słupa linii napowietrznej nn ułożyć kabel typu NA2XY 4x70SE dł. ok. 264 m zakończony szafką kablowo-pomiarową nn typu P1-Rs/LZV/F usytuowaną na granicy dz. 153/1 z drogą z zapewnionym dostępem z zewnątrz.
 - 7.1.4. Wyposażenie urządzeń, instalacji lub sieci, niezbędne do współpracy z siecią, do której instalacje lub sieci są przyłączane: sieć/instalację odbiorczą należy wykonać zgodnie z obowiązującymi przepisami
 - 7.1.5. Zabezpieczenie sieci przed zakłóceniami elektrycznymi powodowanymi przez urządzenia, instalacje lub sieci wnioskodawcy: urządzenia i instalacje Odbiorcy nie mogą powodować zakłóceń w sieci
 - 7.1.6. Dostosowanie przyłączanych urządzeń, instalacji lub sieci do systemów sterowania dyspozytorskiego:
-
 - 7.1.7. Demontaże:
-
- 7.2. Zakres inwestycji realizowanych przez Podmiot Przyłączany:
Z projektowanej szafki kablowo-pomiarowej nn typu P1-Rs/LZV/F wykonać zasilanie zalicznikowe obiektu.
8. Wymagany stopień skompensowania mocy biernej:
tgφ QI: 0.4
tgφ QIV: 0
9. Wymagania dotyczące układu pomiarowo-rozliczeniowego i systemu pomiarowo-rozliczeniowego:
 - 9.1. Miejsce zainstalowania:
wolnostojące złącze kablowo-pomiarowe
 - 9.2. Rodzaj i prąd znamionowy oraz miejsce usytuowania zabezpieczenia przedlicznikowego / głównego:
wyłącznik nadmiarowo - prądowy bez członu zwarcowego (ogranicznik mocy) o prądzie znamionowym 25 A, zainstalowane w szafce pomiarowej
 - 9.3. Sposób pomiaru: bezpośredni
 - 9.4. Rodzaj mierzonej energii: Energia elektryczna czynna pobrana, Straty nieobecne/ pomijalnie małe
 - 9.5. Przystosowanie układu pomiarowo-rozliczeniowego do systemów zdalnego odczytu danych pomiarowych
Nie wymagane;
 - 9.6. Wymagania dodatkowe:
 - a) Dla pomiaru pośredniego lub półpośredniego, zastosować odpowiednie przekładniki i listwę kontrolno-pomiarową a w

obwodach wtórnych pomiaru wykonać zabezpieczenie obwodów napięciowych liczników oraz optyczną sygnalizację zaniku napięcia.

- b) Dla poszczególnych etapów budowy przewidzieć pomiar dostosowany do poboru mocy.
- c) Urządzenia pomiarowe winny być osłonięte i przystosowane do oplombowania.
- d) Wymagania techniczne dla układów transmisji danych pomiarowych określone są w Instrukcji Ruchu i Eksploatacji Sieci Dystrybucyjnej ENERGA-OPERATOR SA
- e) inne:
Rodzaj układu pomiarowego: 3-fazowy.;

10. Dane dotyczące sieci oraz parametry w zakresie elektroenergetycznej automatyki zabezpieczeniowej i systemowej

10.1. Dotyczy sieci o napięciu do 1 kV:

- a) Układ sieci TN-C
- b) Napięcie znamionowe sieci 0,4 kV
- c) Maksymalny prąd zwarcia w sieci 26 kA
Rzeczywistą wartość prądu zwarcia oblicza projektant.
- d) System ochrony od porażeń Samoczynne wyłączenie zasilania

10.2. Dotyczy sieci o napięciu powyżej 1 kV:

- a) Sposób pracy punktu neutralnego sieci -
- b) Napięcie znamionowe sieci - kV
- c) Prąd zwarcia doziemnego - A
- d) Czas wyłączenia zwarcia doziemnego - s
- e) Moc zwarcia na szynach 15 kV - MVA
- f) Czas wyłączenia zwarcia wielofazowego - s

w stacji 110/15 kV GPZ Radzyń

Rzeczywistą wartość prądu zwarcia wielofazowego oblicza projektant na podstawie mocy zwarciaowej.

- g) System ochrony od porażeń uziemienie ochronne

10.3. Inne:

-

11. Dane znamionowe urządzeń, instalacji i sieci oraz dopuszczalne graniczne parametry ich pracy

Rodzaj urządzenia/instalacji/sieci	Napięcie znam. [kV]	Moc znam. [kW]	Prąd rozruchu [A]

12. Inne ustalenia:

12.1. Dotyczy projektu budowlanego:

Opracować projekt budowlany sieci elektroenergetycznej. Lokalizacja szafki pomiarowej zgodna z dołączonym załącznikiem graficznym, który stanowi integralną część warunków przyłączenia.

12.2. Dotyczy współpracy ruchowej:

nie dotyczy

12.3. Dotyczy umowy o przyłączenie:

-

12.4. Inne wymagania:

Niniejsze warunki przyłączenia P/25/095876/2 z dnia 25.08.2026 r. zastępują dotychczasowe warunki przyłączenia P/25/095876 z dnia 01.12.2025 r.

13. Użytkowane urządzenia elektryczne powinny spełniać wymagania określone w obowiązujących przepisach dotyczących kompatybilności elektromagnetycznej.

14. Przy realizacji niniejszych warunków przyłączenia należy uwzględnić wymagania określone w Instrukcji Ruchu i Eksploatacji Sieci Dystrybucyjnej obowiązującej na terenie działania ENERGA-OPERATOR SA.

15. Standardy jakościowe energii elektrycznej określa Rozporządzenie Ministra Gospodarki z dnia 4 maja 2007 roku (Dz.U. Nr 93 poz. 623 z 2007 r.).

ENERGA-OPERATOR SA nie zapewnia bezprzerwowej dostawy energii do sieci elektroenergetycznej dla ww. obiektu. Należy liczyć się z możliwością przerw w dostawie energii elektrycznej. Bezprzerwową dostawę energii elektrycznej można zapewnić jedynie poprzez zainstalowanie własnego źródła energii (np. agregatu prądotwórczego, urządzenia UPS, itp.) po uprzednim uzgodnieniu warunków jego instalacji z ENERGA-OPERATOR SA Oddział w Toruniu

16. Zawarcie umowy o przyłączenie stanowi podstawę do rozpoczęcia realizacji prac projektowych i budowlano-montażowych, na zasadach określonych w tej umowie. Projekt umowy o przyłączenie stanowi załącznik do niniejszych warunków.

17. Warunki przyłączenia są ważne 1 rok od dnia ich doręczenia.

Po zawarciu umowy o przyłączenie warunki przyłączenia ważne są w okresie obowiązywania umowy o przyłączenie.

18. Działając na podstawie art. 7 ust. 14 ustawy z dnia 10 kwietnia 1997 roku – Prawo energetyczne (Dz. U. nr 54 poz. 348 z późn. zm.) w związku z art. 34 ust. 3 pkt 3 ustawy z dnia 7 lipca 1994 roku (Dz. U. nr 89 poz. 414 z późn. zm.) ENERGA-OPERATOR SA oświadcza, że zapewni dostawę energii dla obiektu przyłączanego:

- po przyłączeniu obiektu do sieci elektroenergetycznej na podstawie niniejszych warunków przyłączenia oraz w oparciu o umowę o przyłączenie, jaka zostanie zawarta pomiędzy Podmiotem Przyłączanym a ENERGA – OPERATOR SA,
- po zawarciu umowy o świadczenie usług dystrybucji lub umowy kompleksowej.

Niniejsze oświadczenie jest oświadczeniem w rozumieniu art. 34 ust. 3, pkt. 3 ustawy - Prawo budowlane.

Osmański Paweł

OPRACOWAŁ


tel. 564706296

ZATWIERDZIŁ

Kierownik
Działu Prace
Paweł Osmański

Otrzymują:

1. Wnioskodawca
2. ENERGA-OPERATOR SA Oddział w Toruniu Rejon Dystrybucji w Grudziądzu
ul. M. Curie-Skłodowskiej 6/7, 86-300 Grudziądz

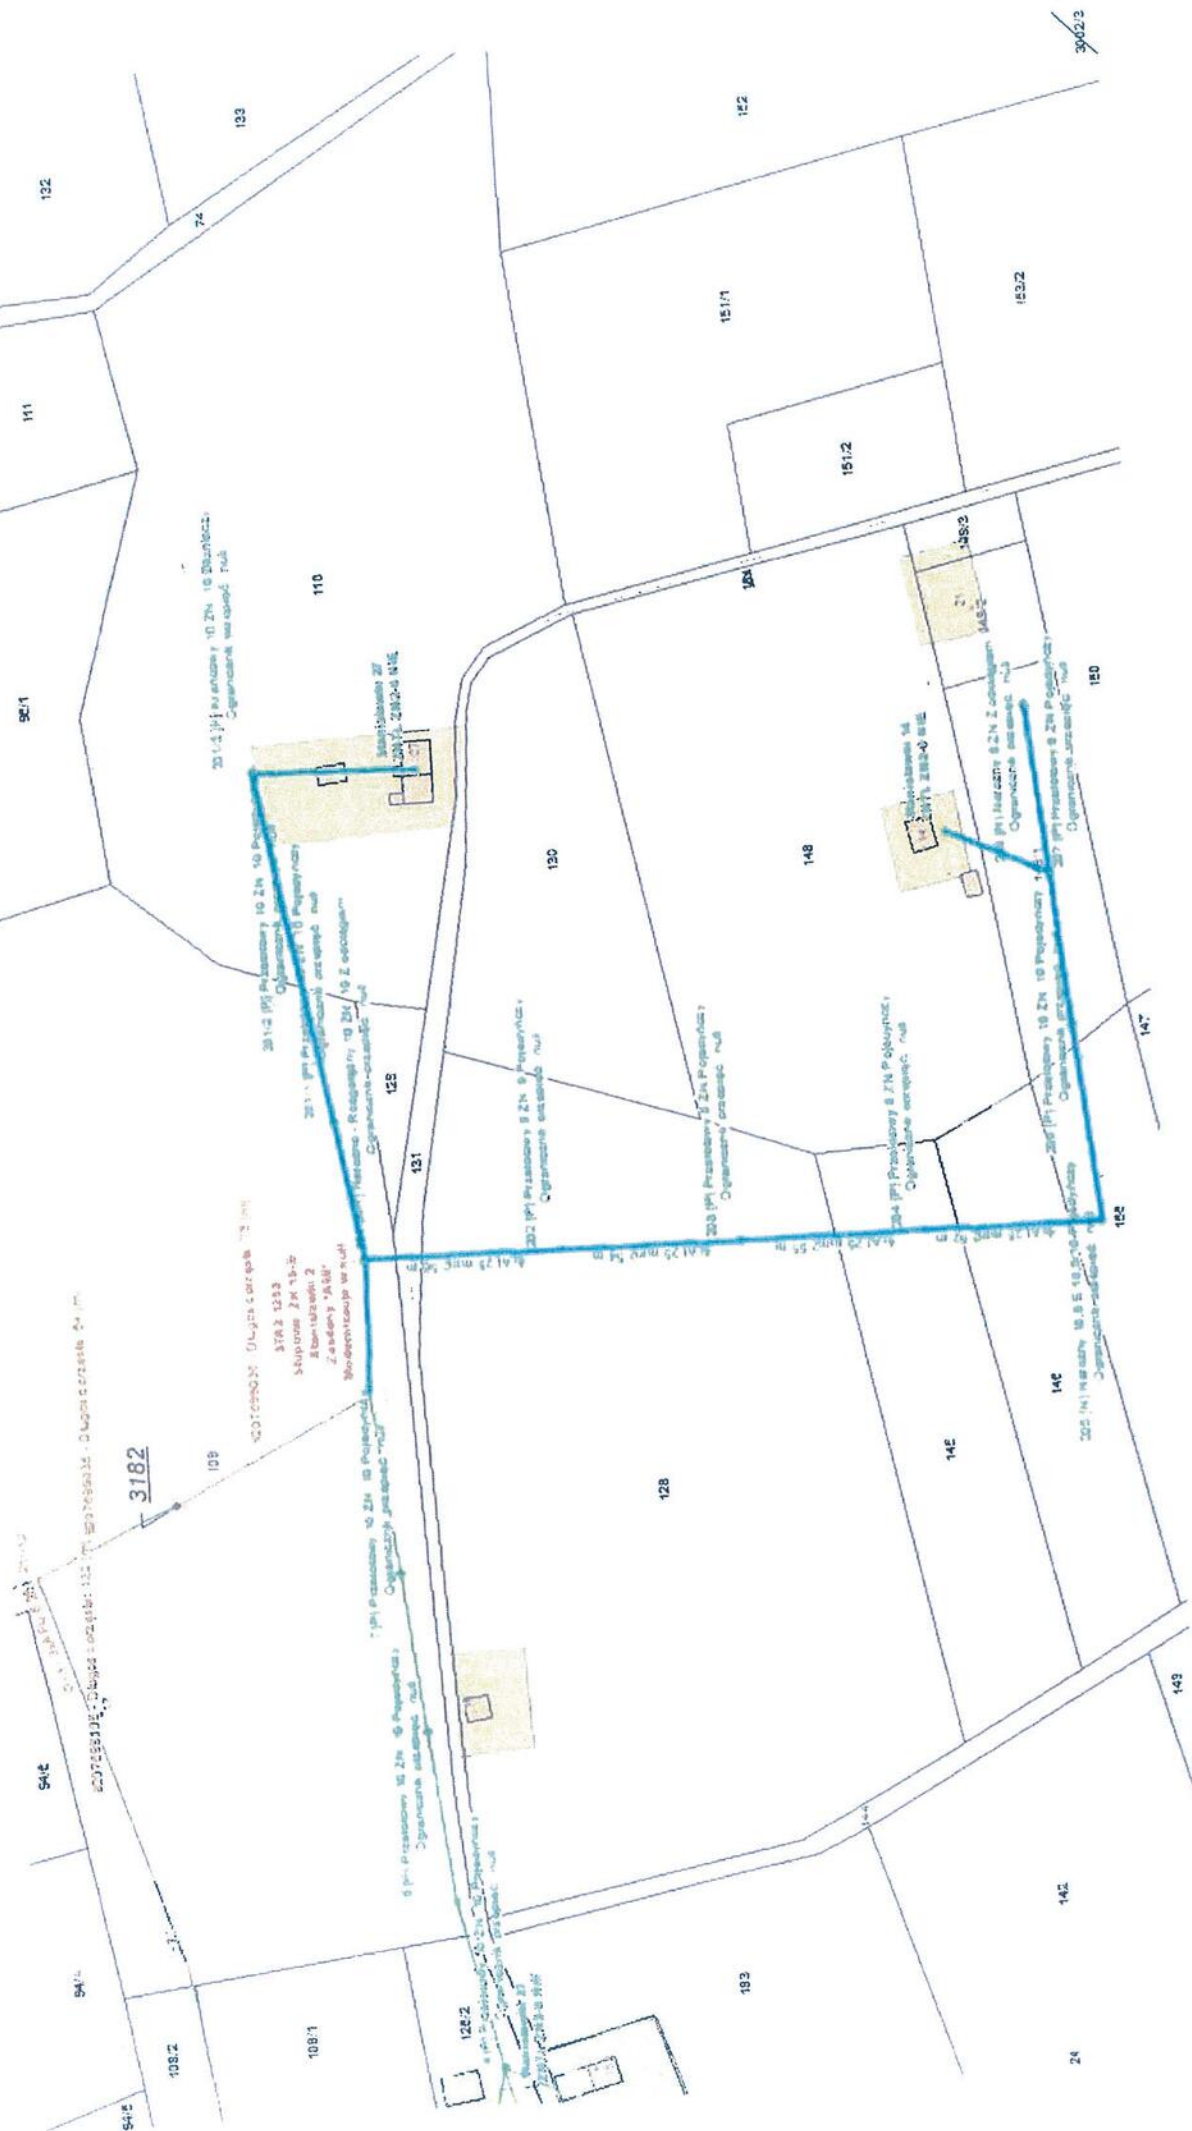

Z 9212056

Proj. P1-8s/LZV/F

1532

3092.2

Proj. NA2XY 4x70SE dl. ok. 168 m

125

147

149.2

149:2

431

131

1621

九

10/10/2023 10:10:10

mpd. 12 m82 48 m


891.



1-3002/3

R