


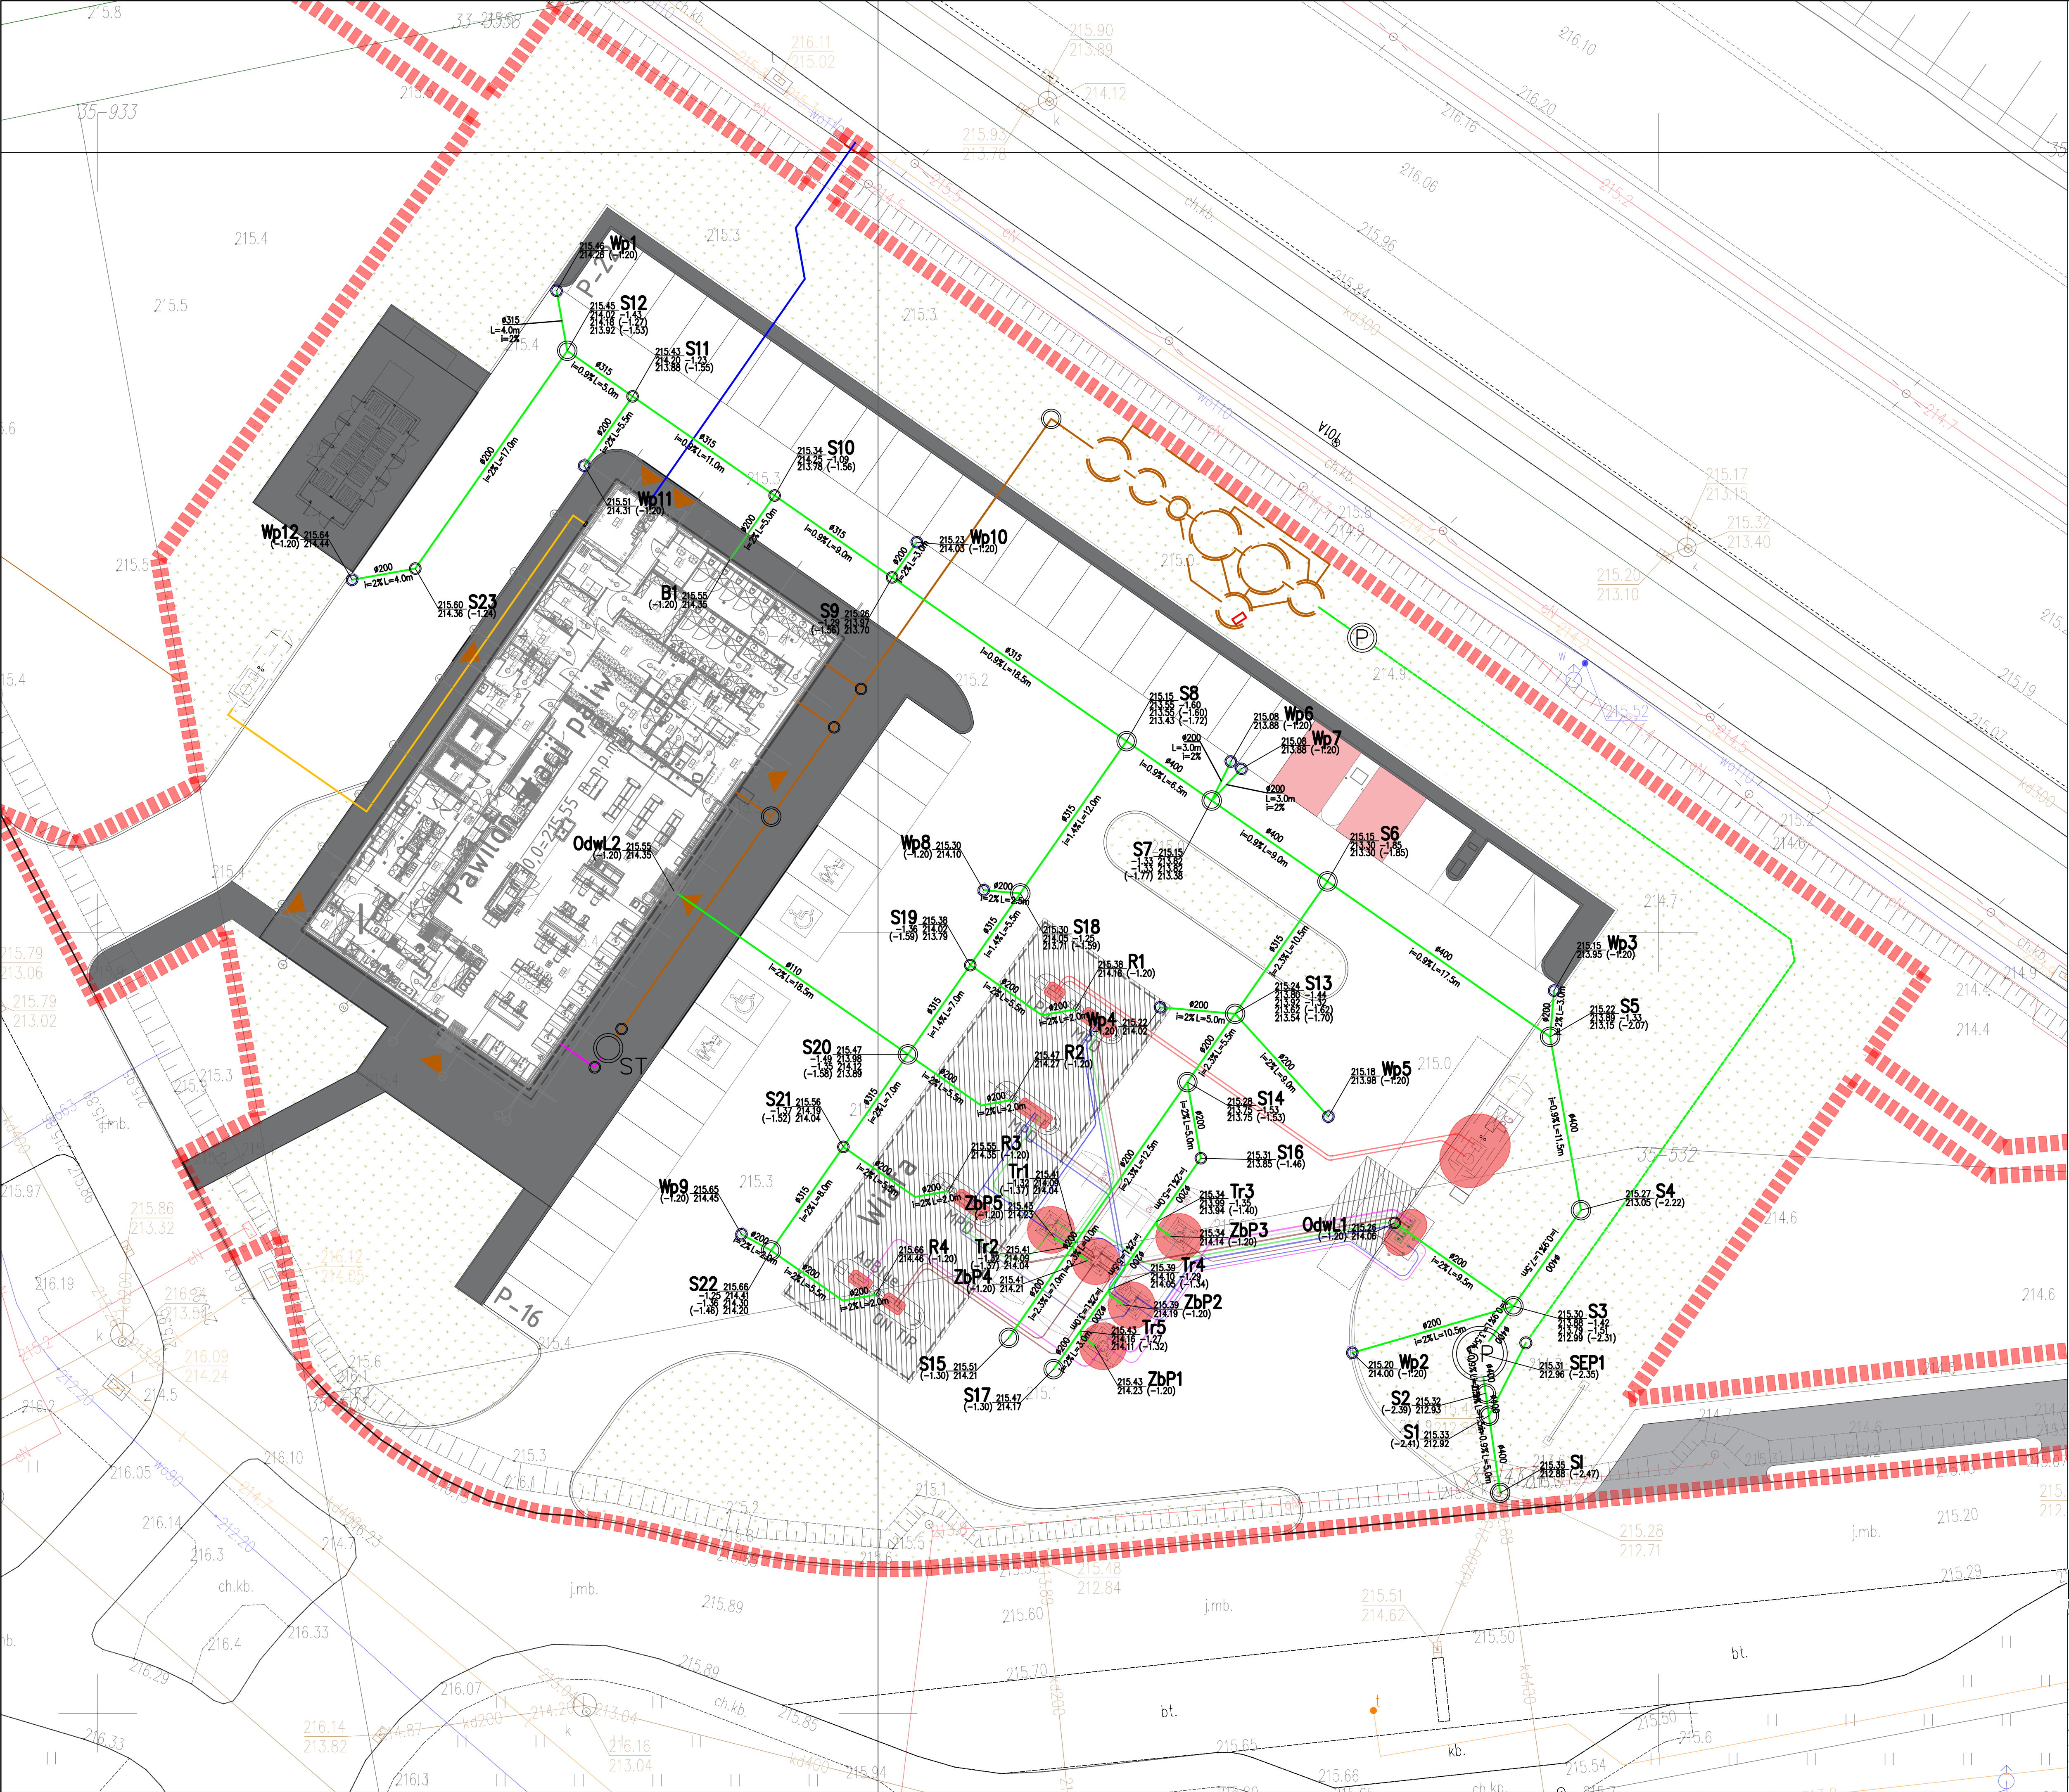

- LEGENDA:
- ELEMENTY PROJEKTOWANE:
- INSTALACJA GAZOWA
 - INSTALACJA KANALIZACJI DESZCZOWEJ
 - INSTALACJA KANALIZACJI SANITARNEJ BYTOWEJ
 - INSTALACJA KANALIZACJI SANITARNEJ TŁUSZCZOWEJ
 - INSTALACJA KANALIZACJI SANITARNEJ TŁUSZCZOWEJ
 - OZN. POŁĄCZENIE Z INSTALACJĄ WEWN. BUDYNKU
 - OZN. STUDZIENKI REWIZYJNEJ
 - OZN. WPUSTU DESZCZOWEGO
 - OZN. RYNNY
 - OZN. SEPARATORA SUBSTANCJI ROPOPOCHODNYCH
 - OZN. ODWODNIENIA LINIOWEGO
 - OZN. TROJNKA
- ELEMENTY PROJEKTOWANE (wg. odr. opracowania)
- PRZYŁĄCZE WODOCIĄGOWE
- SIECI ISTNIEJĄCE:
- ISTN. SIEĆ ENERGETYCZNA
 - ISTN. SIEĆ KANALIZACYJNA
 - ISTN. SIEĆ WODOCIĄGOWA
 - ISTN. SIEĆ GAZOWA
 - ISTN. SIEĆ TELETECHNICZNA

NOVA PROJEKT

NOVA PROJEKT Architekci sp. z o.o.
40-083 Katowice, ul. Zabrska 14/11.
T: 666 831 811; E: biuro@nova-projekt.pl
www.nova-projekt.pl

Budowa stacji paliw płynnych i gazu (wg. z wiatu dystrybutorową wraz z infrastrukturą techniczną, drogami wewnętrznymi, parkingami, instalacjami, zbiornikami i pylonami)

Wierchowska Drogę, trasa S17
nr 42/3, 43/3, 43/4, 23/7, 44/7
jednostka ewidencyjna: 08703/5, Obręb 0035 Wierchowska Drogę

Plan sytuacyjny
Budowa instalacji kanalizacji deszczowej

branża	Sanitarna	faza	Projekt techniczny
zespół	inż. i nazwisko	nr upr.	podpis
projektant	mgr inż. Michałina Zachariasz-Rusinek	SLK/9322/PWBS/20	
sprawdzający	mgr inż. Maciej Krzakala	SLK/0283/PWBS/22	
skala	1:200	data	październik 2026
		nr rys.	01.1rev1