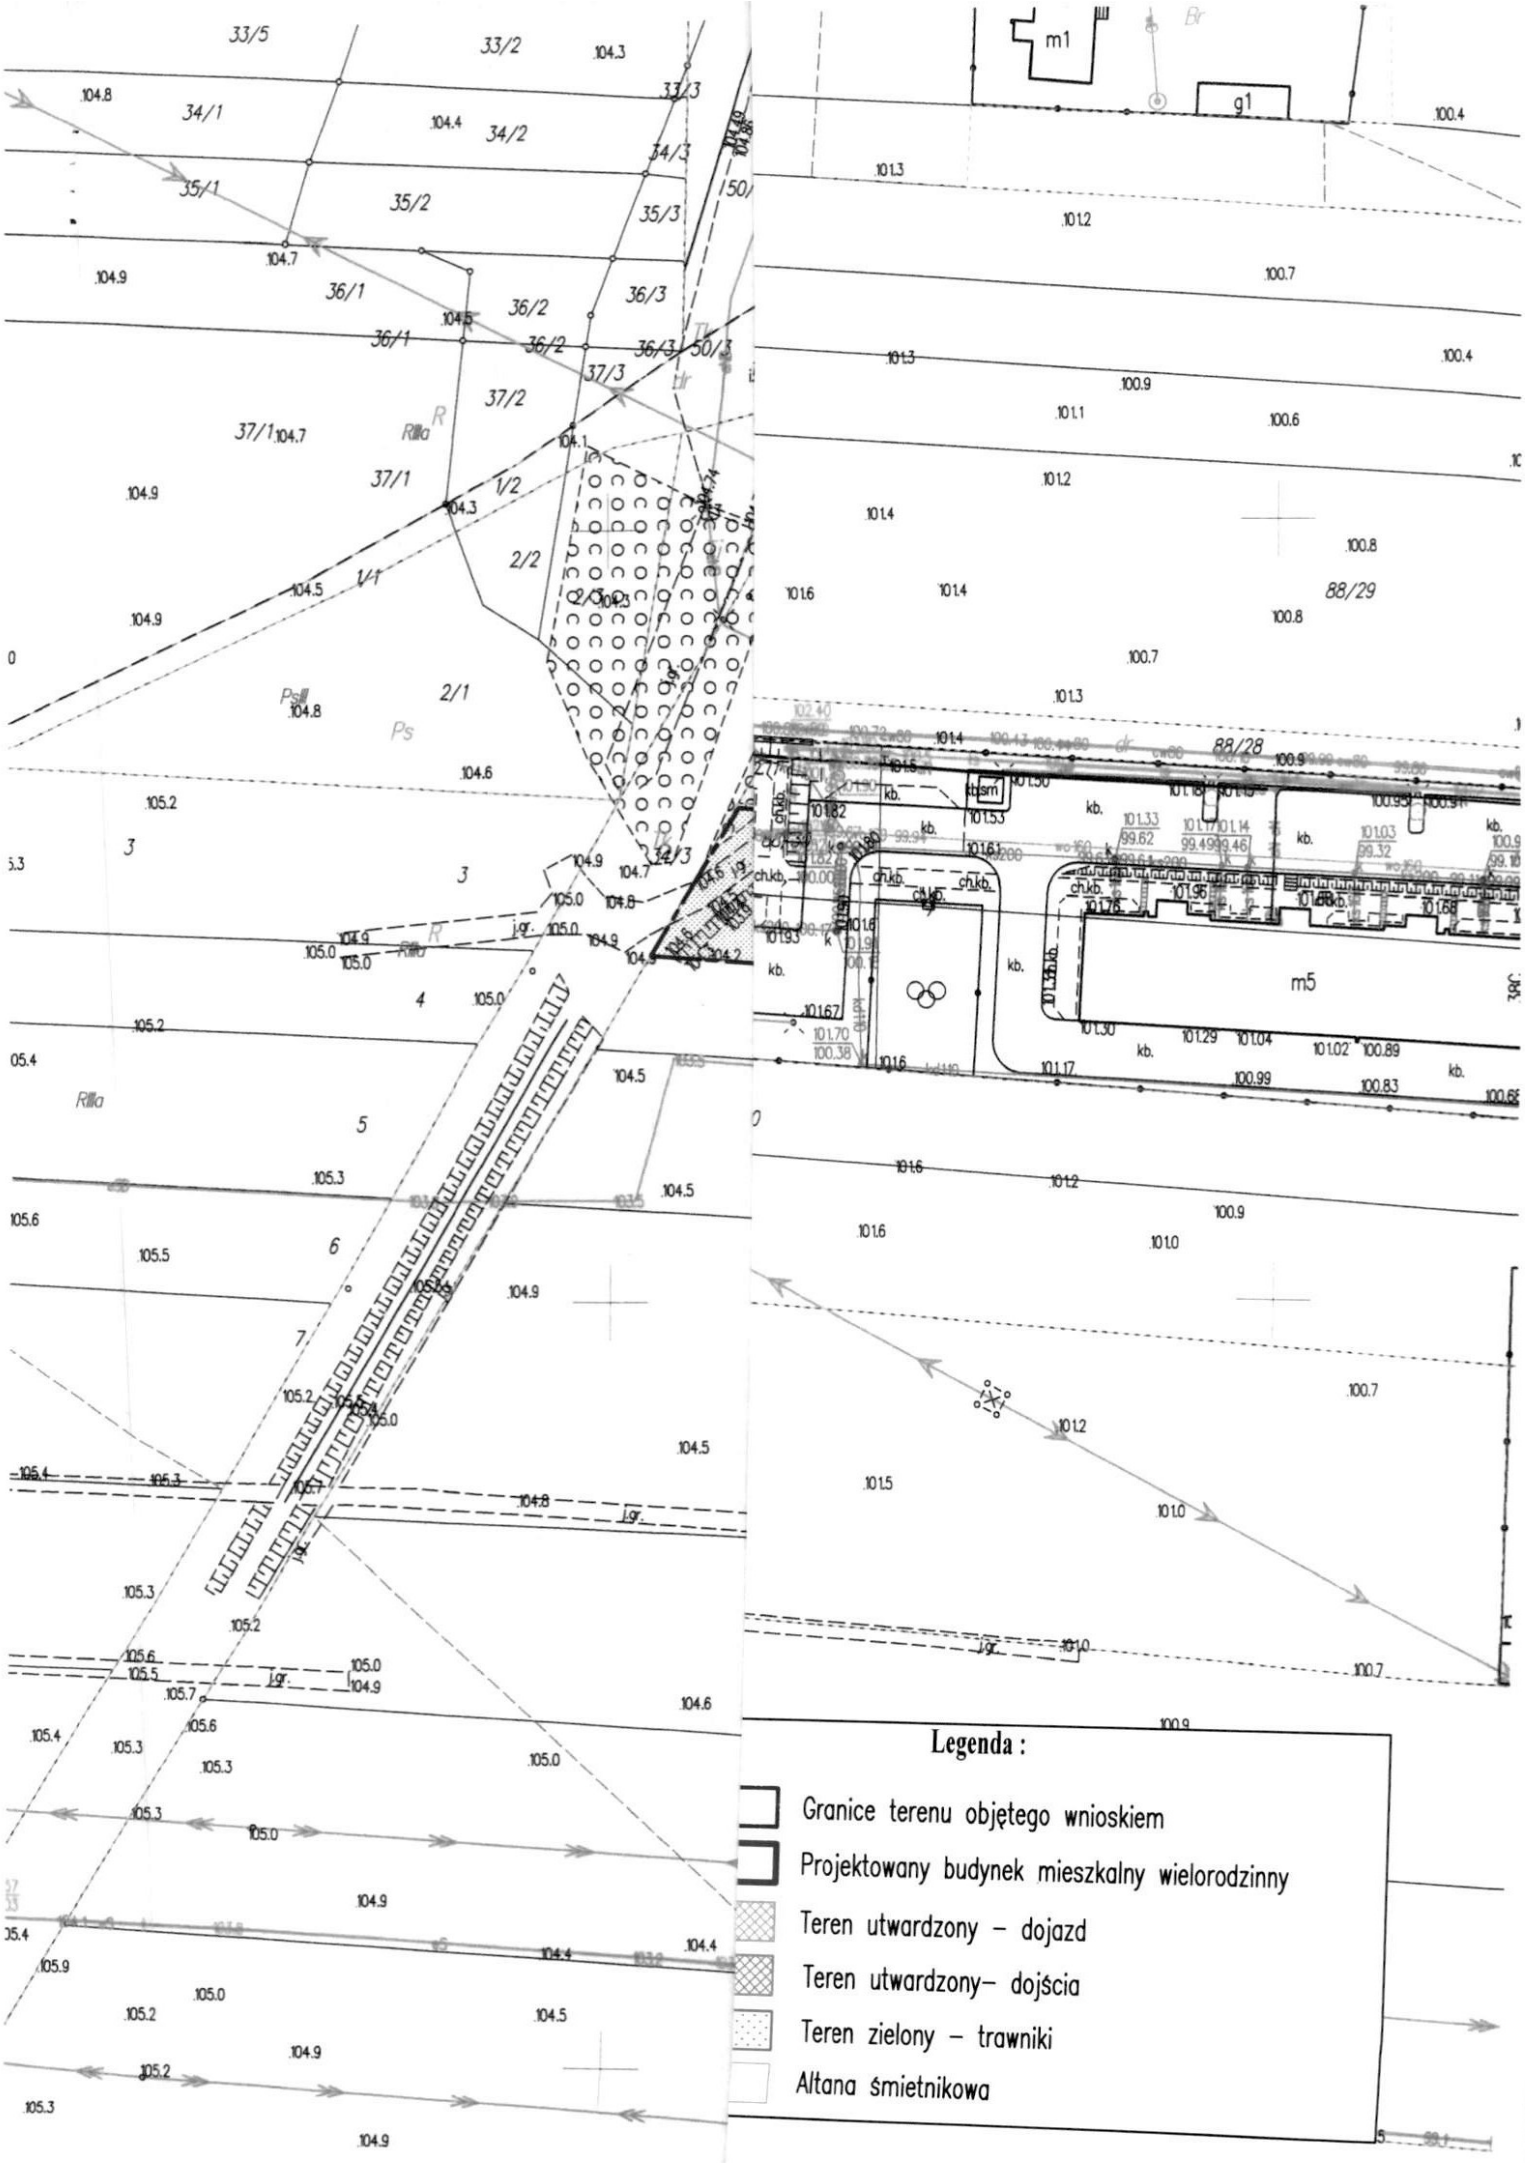
m1
g1
m5
88/28
88/29
Legenda :
Granice terenu objętego wnioskiem
Projektowany budynek mieszkalny wielorodzinny
Teren utwardzony – dojazd
Teren utwardzony– dojścia
Teren zielony – trawniki
Altana śmietnikowa