


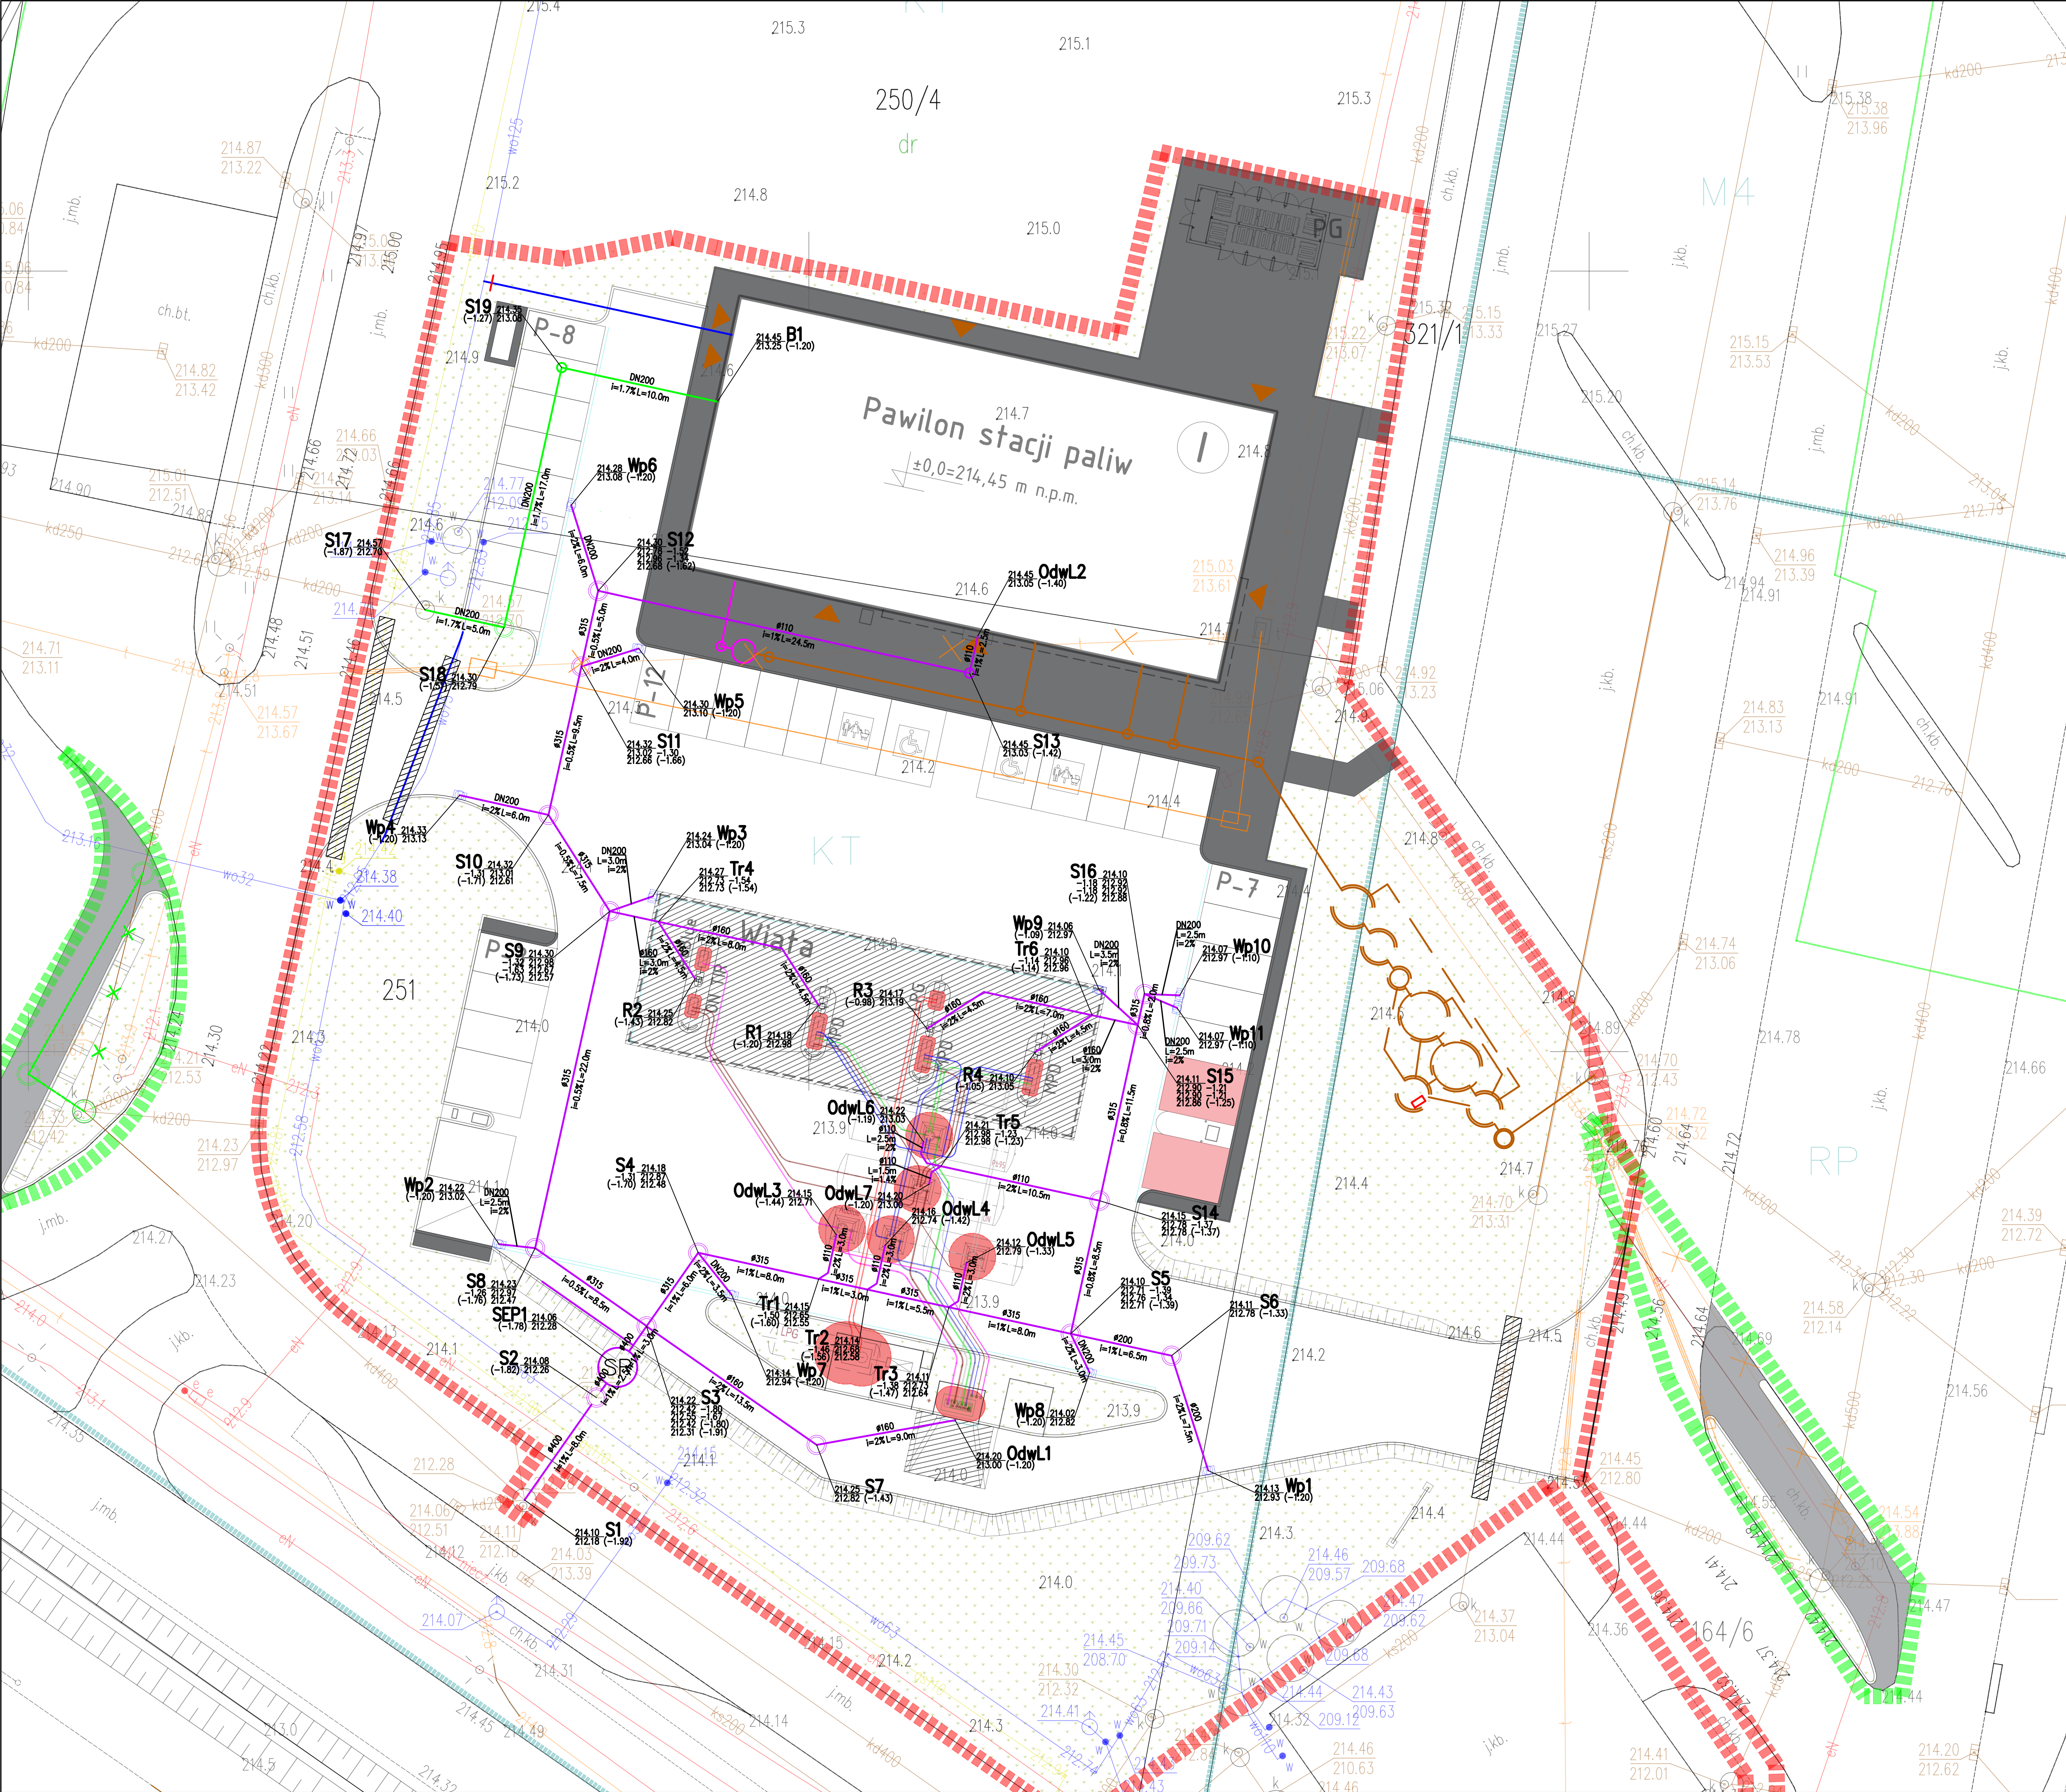

- LEGENDA:
- ELEMENTY PROJEKTOWANE:
- INSTALACJA KANALIZACJI DESZCZOWEJ — BRUDNEJ
 - INSTALACJA KANALIZACJI DESZCZOWEJ — CZYSZEJ
 - INSTALACJA KANALIZACJI SANITARNEJ BYTOWEJ
 - INSTALACJA KANALIZACJI SANITARNEJ TŁUSZCZOWEJ
 - PRZEBUDOWA ISTN. INSTALACJI KAN. DESZCZ.
 - OZN. POŁĄCZENIE Z INSTALACJĄ WEWN. BUDYNKU
 - OZN. STUDIUM REWIZYJNEJ
 - OZN. WPŁYTU DESZCZOWEGO
 - OZN. RYNNY
 - OZN. SEPARATORA SUBSTANCJI ROPOPOCHODNYCH
 - OZN. ODWODNIENIA LINIOWEGO
 - OZN. TROJNKA
- ELEMENTY PROJEKTOWANE (wg. odr. opracowania)
- PRZYŁĄCZE WODOCIĄGOWE
- SIECI ISTNIEJĄCE:
- ISTN. SIEĆ ENERGETYCZNA
 - ISTN. SIEĆ KANALIZACYJNA
 - ISTN. SIEĆ WODOCIĄGOWA
 - ISTN. SIEĆ GAZOWA
 - ISTN. SIEĆ TELETECHNICZNA

NOVA PROJEKT

NOVA PROJEKT Architekci sp. z o.o.
40-083 Katowice, ul. Zabrska 14/11.
T: 666 831 811; E: biuro@nova-projekt.pl
www.nova-projekt.pl

Budowa stacji paliw płynnych i gazu (gł. z wiaty dystrybutorową wraz z infrastrukturą techniczną, drogami wewnętrznymi, parkingami, instalacjami, zbiornikami i pylonami)

Bystrzeczów, trasa S17
dz. nr 250/4, 251, 321/1, 164/6
jednostka ewidencyjna: 06103_5; Obreń 0006 Bystrzeczów A Ukaz

Plan sytuacyjny
Budowa instalacji kanalizacji deszczowej

branża	Sanitarna	faza	Projekt budowlany
zespół	inż. i nazwisko	nr upr.	podpis
projektant	mgr inż. Michałina Zachariasz-Rusinek	SLK/9322/PWBS/20	
opracowanie	mgr inż. Maciej Krzakala	SLK/0283/PWBS/22	
skala	1:200	data: październik 2026	nr rys. 01.1rev1