


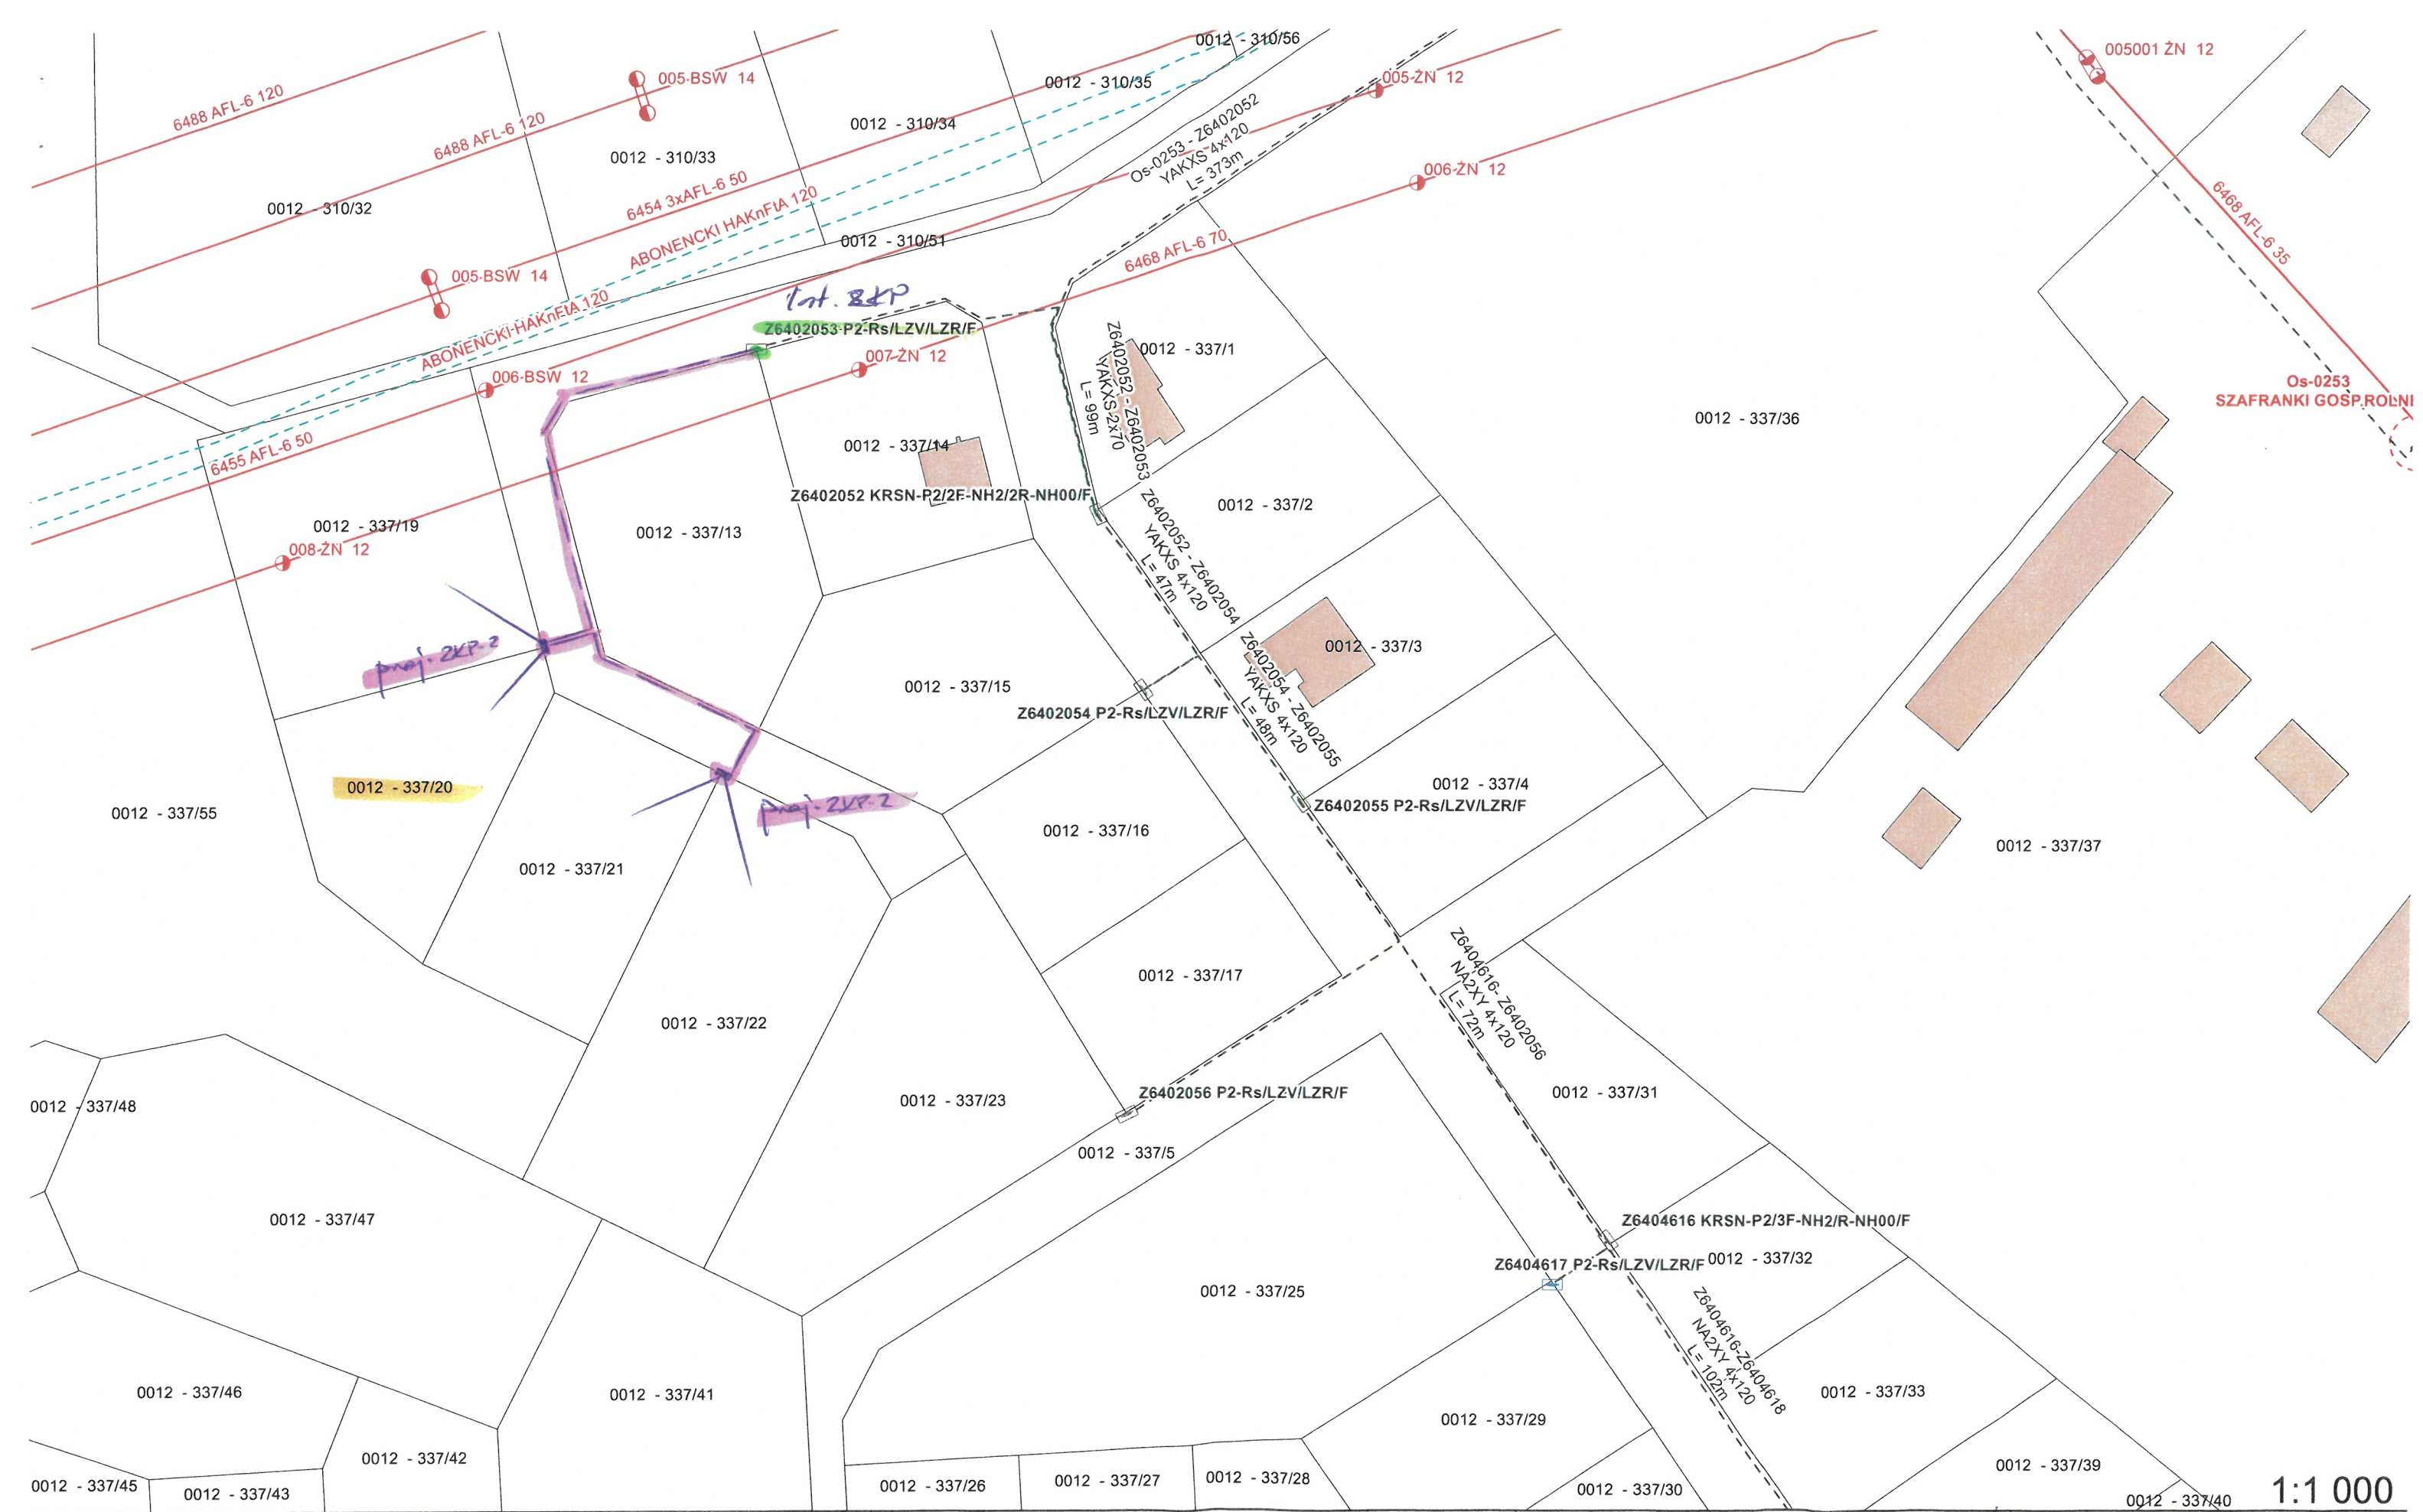

1:1 000

7/26/039475 - zasilenie docelowe dr. 337/20
moc 12.5kW zab. 3x25A

(proj. YAKXS 6x120mm², 2x P2-Rs/LZV/LZR/F)

ds. Przyłączeń

Os-0253 TR-250kVA
Osad 03 NH2 3x100A
YAKXS 6x120mm²/373m
YAKXS 6x70mm²/99m

Proj. szafa pomiarowa
P2-RLZVLZLRF
nr 2640053

P128/039475


16-06-2008

Technik Władczy
ds. Przyłączeń

Sebastian Pose




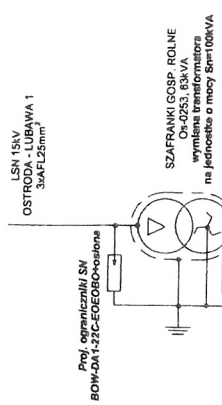

Proj. ograniczniki SN
SE-30.360B-10

Proj. 2xYAKOS 4x120mm²

Proj. DIN 3ARS/APA/WTRF-DIN-2TR-N-2F

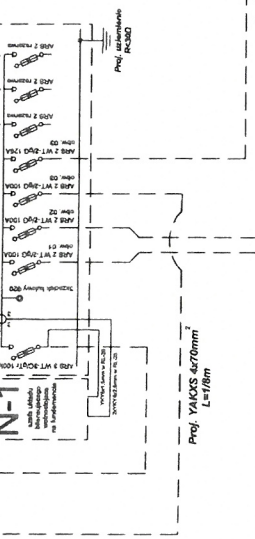

Proj. 2xYAKOS 4x120mm²

Proj. SE-30.360B-10
R=180


Proj. 01 KZ-12
E1215

lin. 4xAL50mm²
obw. 01
w układzie pasakm

lin. 4xAL50mm² + 25mm²


02 BPK
ZN-10/200

Proj. szafa pomiarowa
KRSU-27R-N-2TR-N-2F
nr 2640052

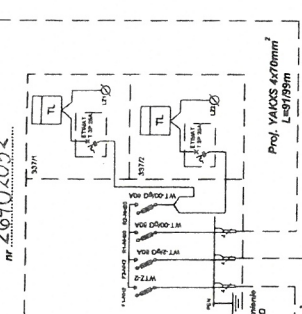



Proj. szafa pomiarowa
P2-RLZVLZLRF
nr 2640054

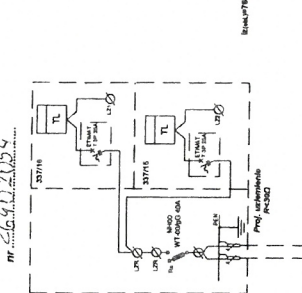


Proj. YAKOS 4x120mm²
L=4248m

Proj. szafa pomiarowa
P2-RLZVLZLRF
nr 2640055

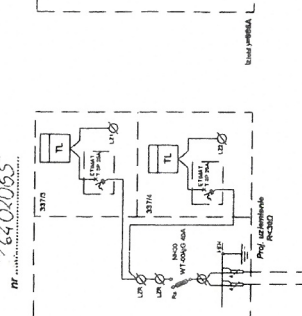

Proj. YAKOS 4x120mm²

Proj. szafa pomiarowa
P2-RLZVLZLRF
nr 2640056

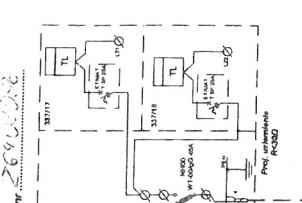

Proj. YAKOS 4x120mm²

Wykonano zgodnie
ze schematem

ASETECH

Daniel Biegoszka
15-100 Szczepanów, Kętrzyńskiego 3A
NIP 746-134-780 REGON 36060133
tel. 858 811 0611 email: asietech@wp.pl

17.07.2019r.
ds. Dokumentacji Energetycznej

Tomasz Grohs

29

EL-VIK PROJEKT Tomasz Dąbrowski ul. Zurawia 24C/1, 11-041 Olsztyn	INWESTOR		Rys. E-02 bez skali
	ENERGA-OPERATOR S.A Oddział w Olsztynie ul. Tuwima 6, 10-950 Olsztyn		DATA 07.2019
	ZADANIE: OBI/64/1802275 Elektroenergetyczna sieć kablowa nN Szafranki gm. ostroda dz. nr 337/12, 337/5		
NAZWA RYSUNKU		Schemat zasilania	
PROJEKTOWAŁ		Tomasz Dąbrowski	
OPRACOWAŁ		Tomasz Dąbrowski	