


MAPA DO CELÓW PROJEKTOWYCH		
Oznaczenie kancelaryjne zgłoszenia pracy geod.		GCN-III.6640.1669.2026
Jednostka ewidencyjna		141901_2 Bielsk
Obręb ewidencyjny		141901_2.0011 Goślice
Skala mapy		1:500
Nazwa układu współrzędnych	Prostokątnych płaskich	2000/21
	Wysokości	PL-EVRF2007-
Oznaczenie granic obszaru, które były przedmiotem aktualizacji		---
Oznaczenie i informacje o służebnościach gruntowych mających wpływ na zagospodarowanie gruntów zlokalizowanych w granicach projektowanej inwestycji		Brak
Oznaczenie i symbol konturu użytku gruntowego, który nie jest ujawniony w bazie danych ewidencji gruntów i budynków		---
Aneta Gapa-Sieradzka "GEOPUNKT" 09-310 Kuczbork, ul. Północna 1 tel. 698 - 612 - 575 Reg. 142188226 NIP 584-262-47-03		Geodeta uprawniony inż. Aneta Gapa-Sieradzka nr upr. 22088 Kuczbork, dn. 2026-04-29


Nie wykluczam istnienia w terenie urządzeń podziemnych nie pokazanych na mapie, które nie zostały odnalezione podczas wykonywania inwentaryzacji geodezyjnej lub nie zostały zgłoszone do inwentaryzacji przed zasypianiem.

Granice działek zgodne z ewidencją gruntów i budynków
Granice działek nie spełniają wymagań dokładnościowych umożliwiających lokalizację projektowanych obiektów w odległości 3,0 m i bliżej od granicy działki ewidencyjnej.

Poświadczam, że niniejszy dokument został opracowany w wyniku prac geodezyjnych i kartograficznych, których rezultaty zawiera operat techniczny pozytywnie zweryfikowany. Jednocześnie informuję, że jestem świadomy odpowiedzialności karnej za złożenie fałszywego oświadczenia.

Identyfikator zgłoszenia prac geodezyjnych	GCN-III.6640.1669.2026
Organ służby geodezyjnej, który otrzymał zgłoszenie	Starosta Płocki
Wykonawca prac geodezyjnych	Aneta Gapa-Sieradzka "GEOPUNKT" 09-310 Kuczbork, ul. Północna 1 tel. 698 - 612 - 575 Reg. 142188226 NIP 584-262-47-03
Data sporządzenia oraz numer dokumentu zawierającego wynik pozytywnej weryfikacji	Protokół weryfikacji z dn. 2026-05-06 Nr GCN-III.6640.1669.2026.1
Imię i nazwisko oraz nr uprawnień zawodowych kierownika prac	GEODETA UPRAWNIONY inż. Aneta Gapa-Sieradzka nr upr. 22088

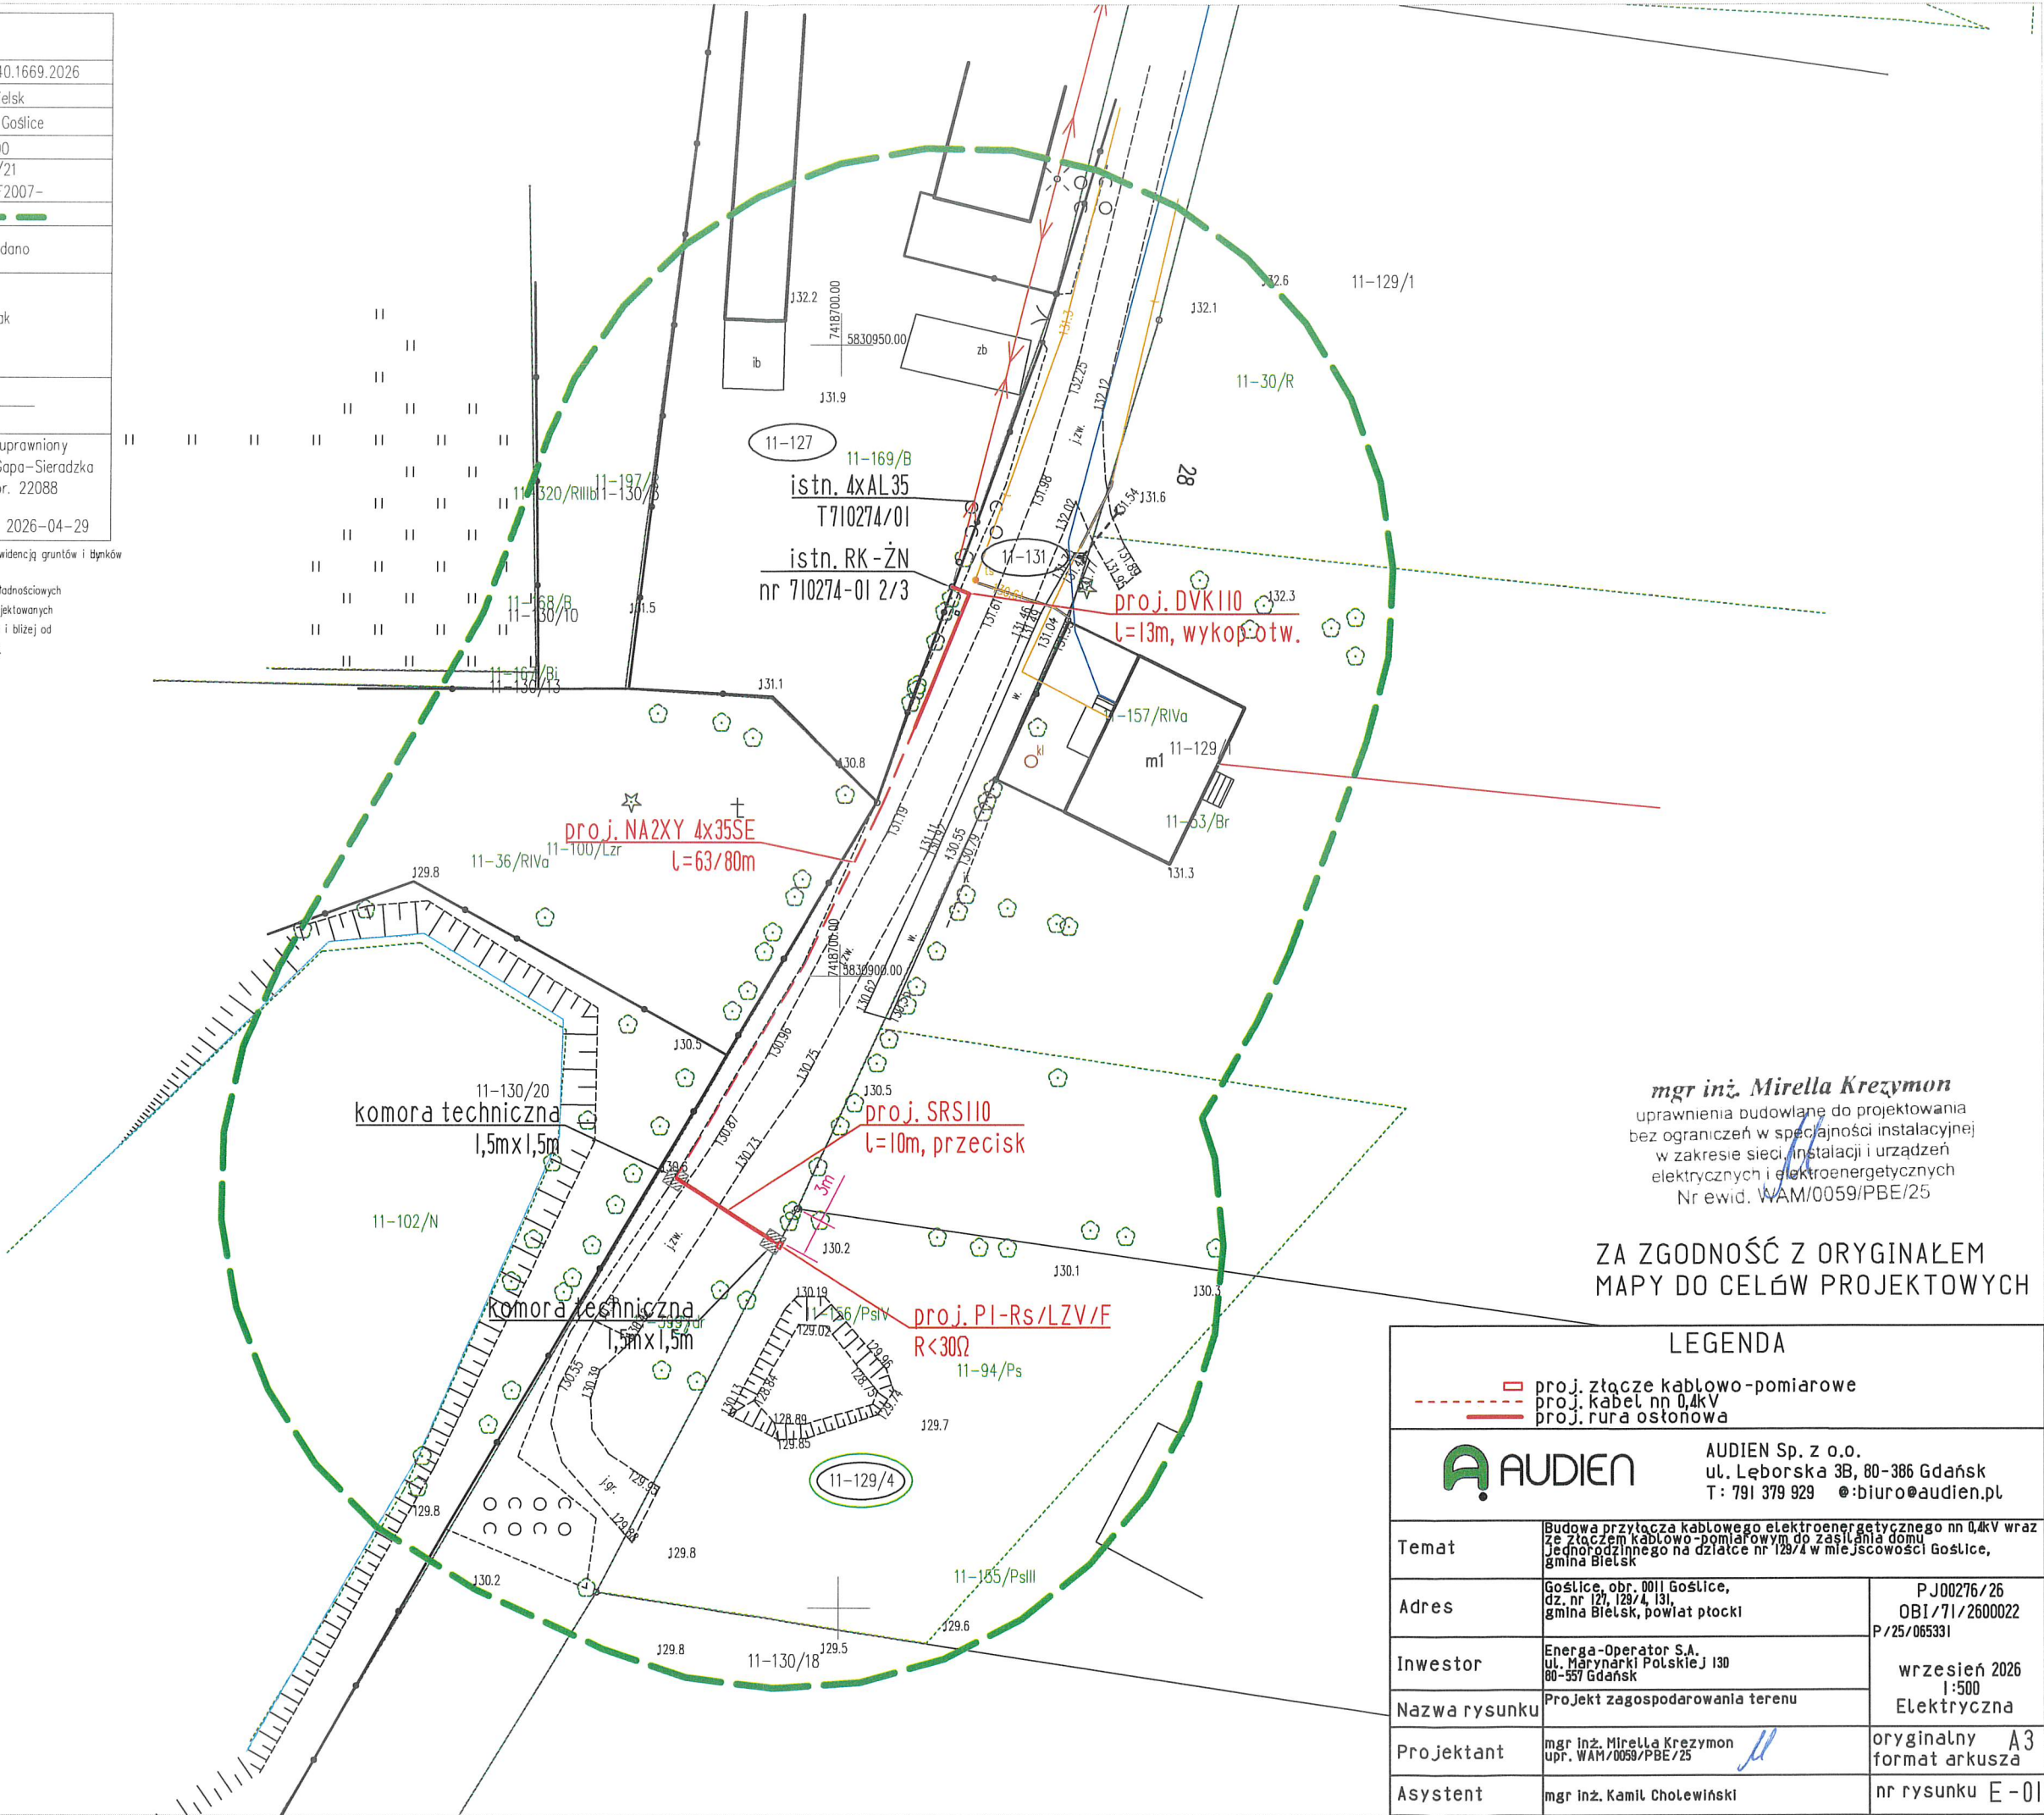

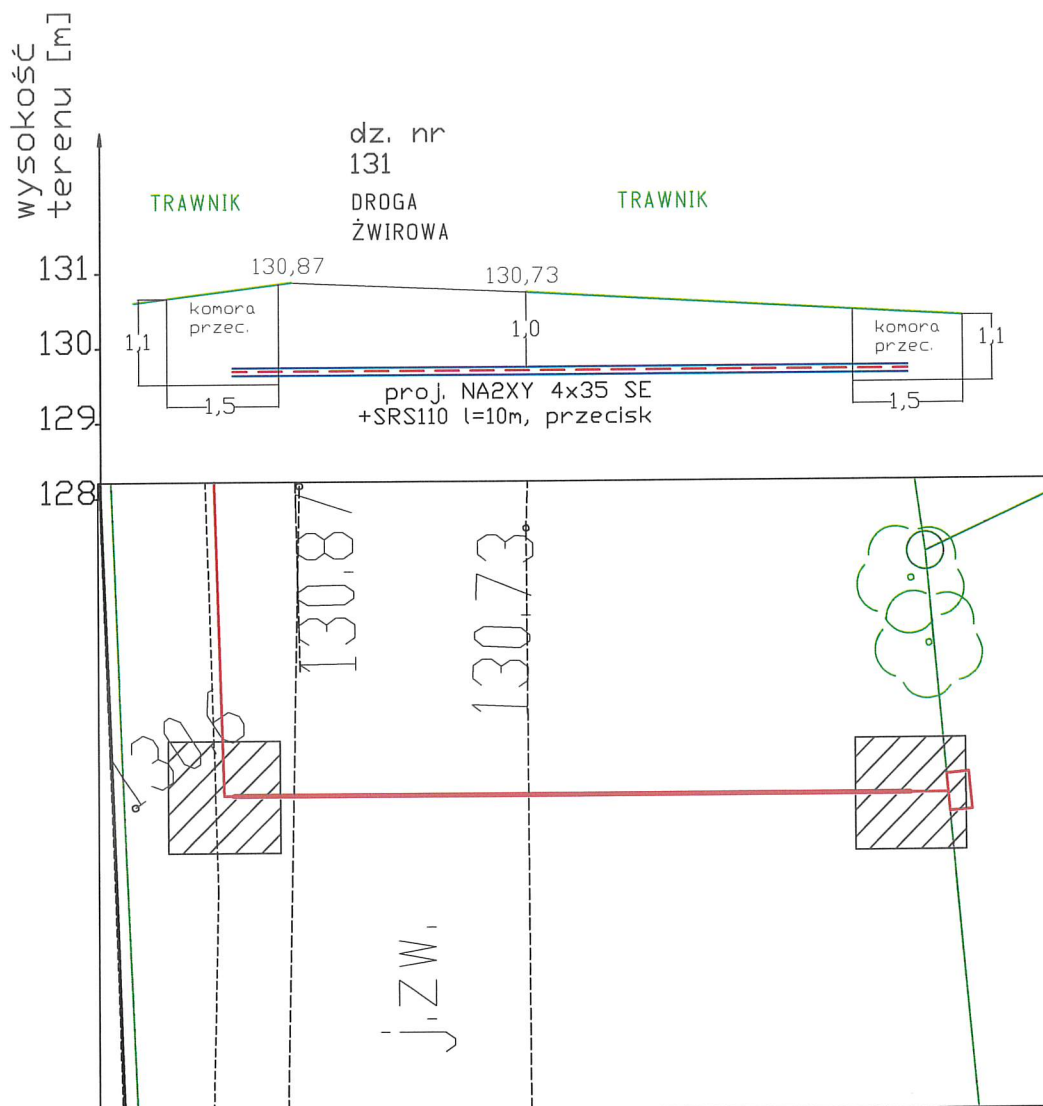

		AUDIEN Sp. z o.o. ul. Lęborska 3B, 80-386 Gdańsk T : 791 379 929 e:biuro@audien.pl	
Temat	Budowa przyłącza kablowego elektroenergetycznego nn 0,4kV wraz ze złączeniem kablowo-pomiarowym do zasilania domu jednorodzinnego na działce nr 129/4 w miejscowości Gościce, gmina Bielsk		
Adres	Gościce, obr. 0011 Gościce, dz. nr 127, 129/4, 131, gmina Bielsk, powiat płocki	PJ00276/26 OBI/71/2600022 P/25/065331	
Inwestor	Energa-Operator S.A. ul. Marynarki Polskiej 130 80-557 Gdańsk	wrzesień 2026 1:100 Elektryczna	
Nazwa rysunku	Profil przecisku		
Projektant	mgr inż. Mirella Krezymon upr. WAM/0059/PBE/25 	oryginalny A4 format arkusza	
Asystent	mgr inż. Kamil Cholewiński	nr rysunku E-03.3	