


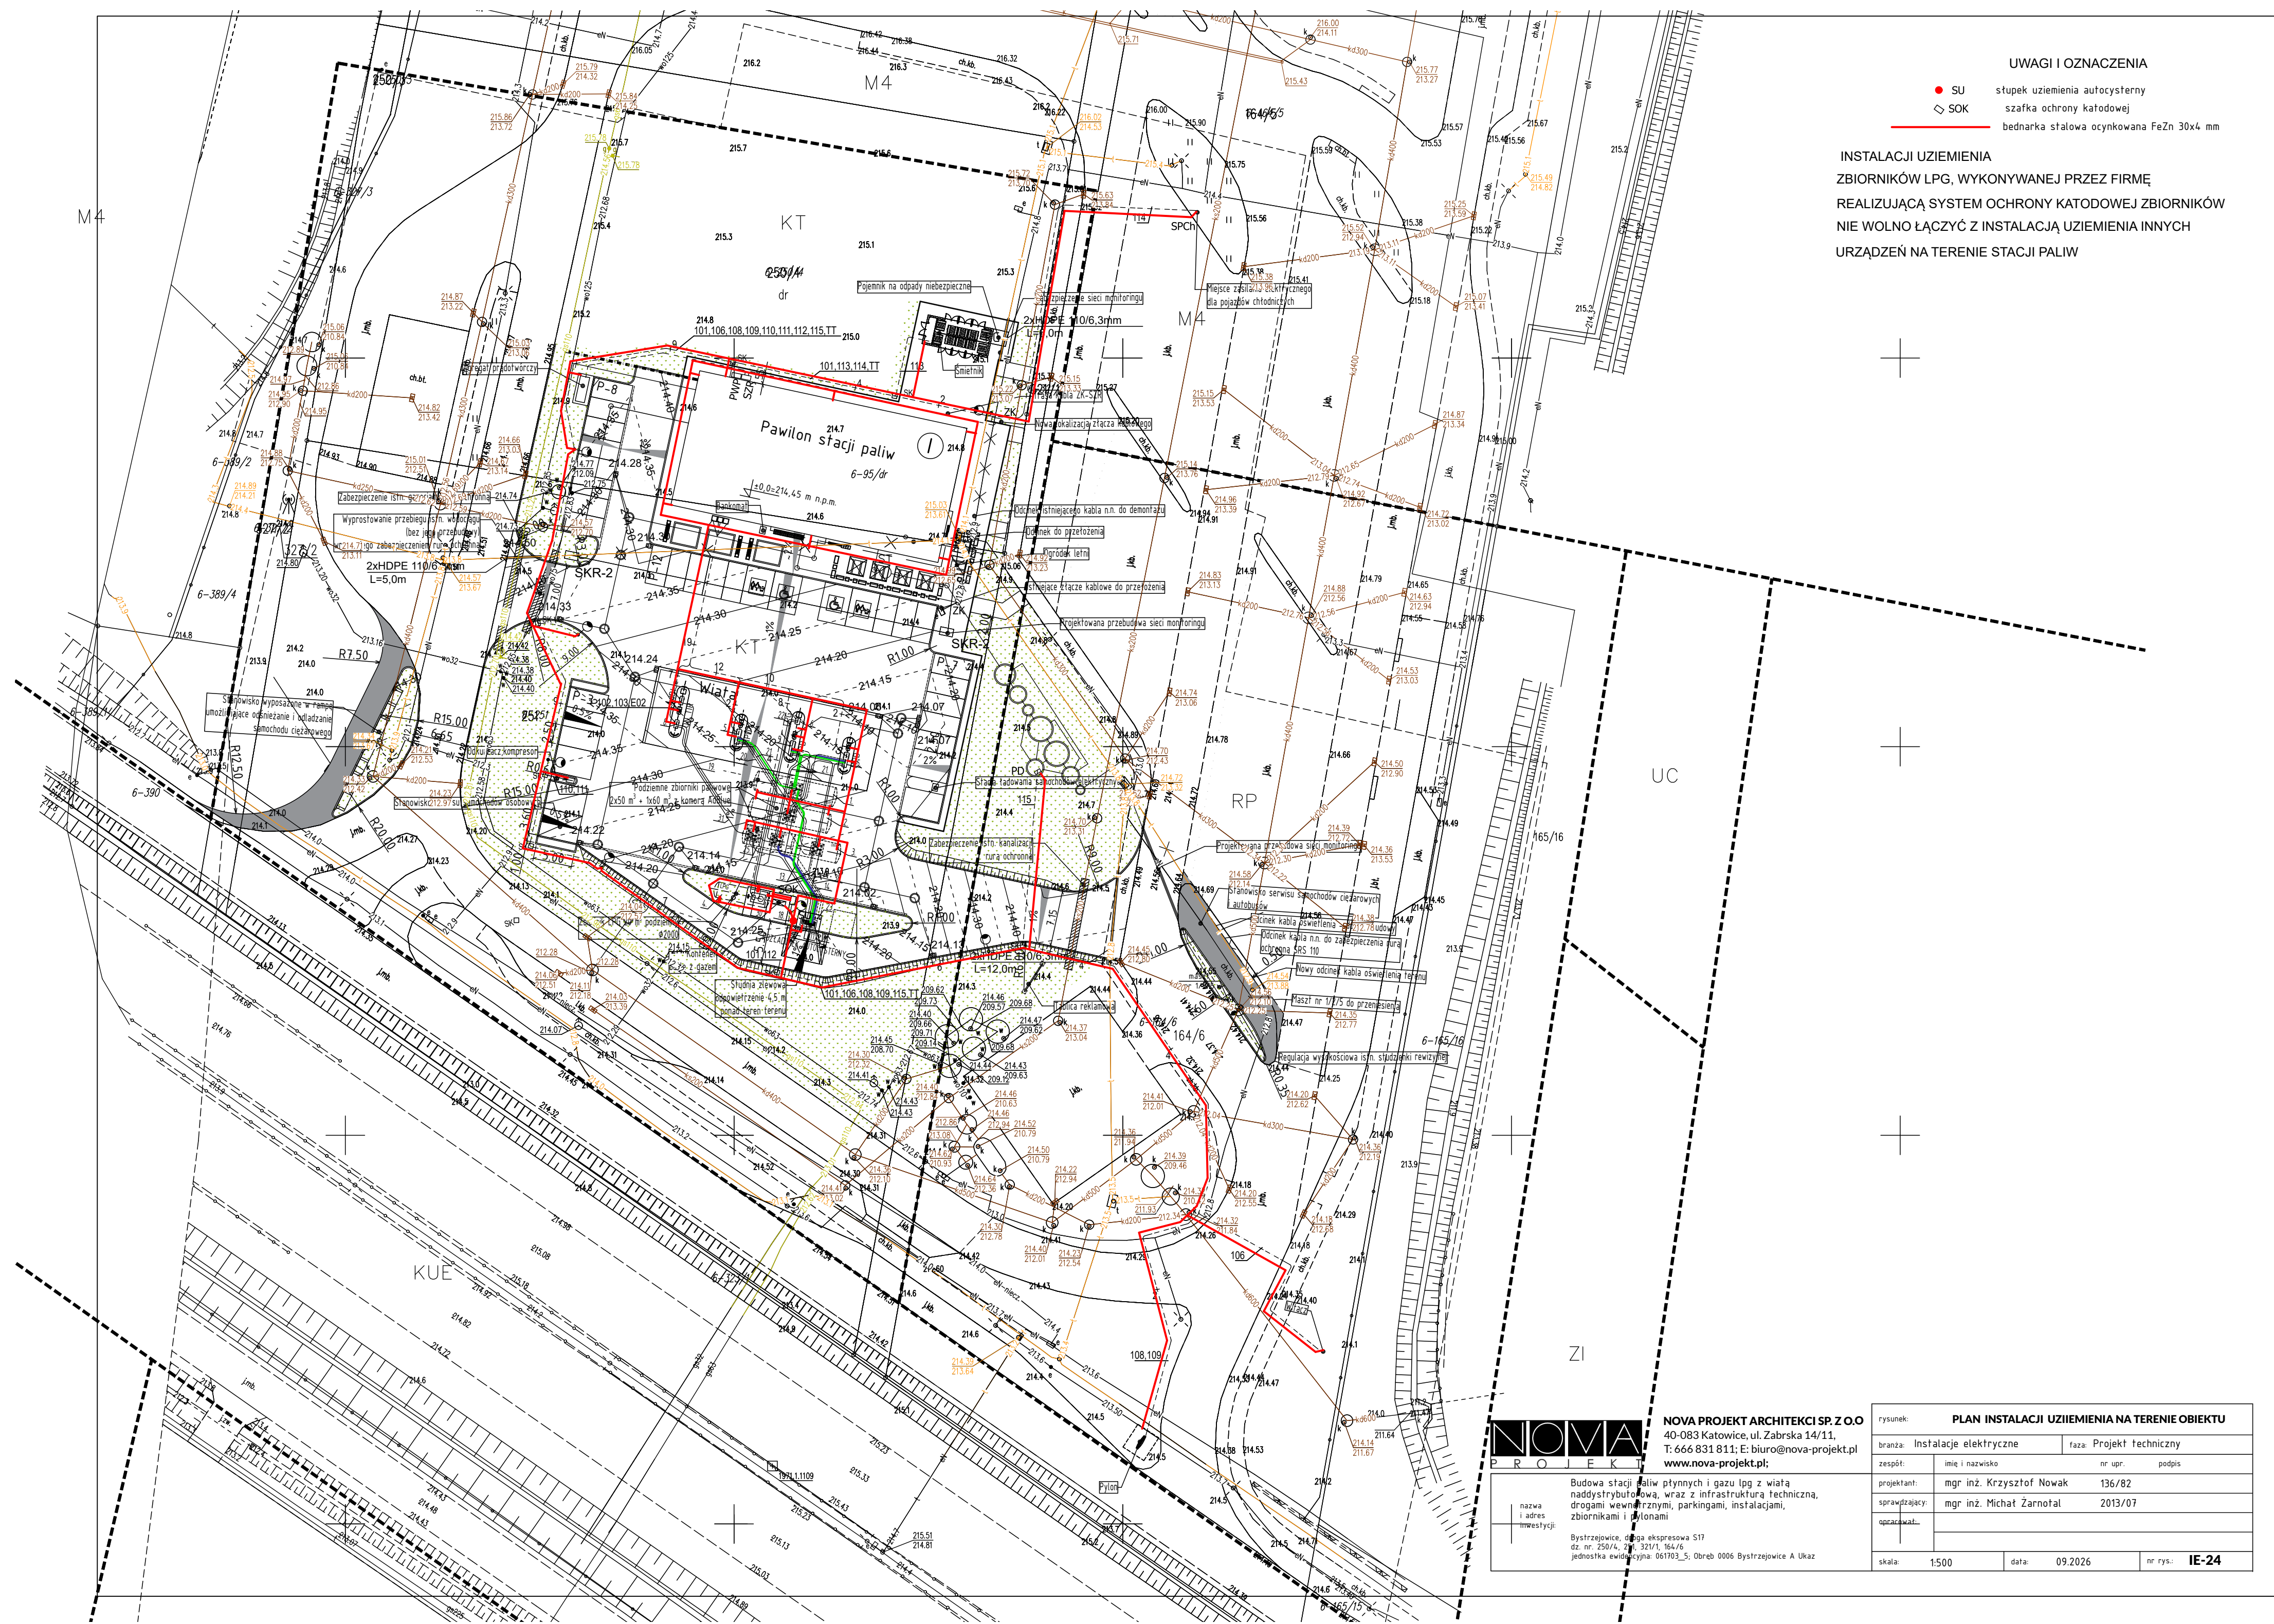

UWAGI I OZNACZENIA

- SU stupek uziemienia autocysterny
- ◇ SOK szafka ochrony katodowej
- bednarka stalowa ocynkowana FeZn 30x4 mm

INSTALACJI UZIEMIENIA
ZBIORNIKÓW LPG, WYKONYWANEJ PRZEZ FIRMĘ
REALIZUJĄCĄ SYSTEM OCHRONY KATODOWEJ ZBIORNIKÓW
NIE WOLNO ŁĄCZYĆ Z INSTALACJĄ UZIEMIENIA INNYCH
URZĄDZEŃ NA TERENIE STACJI PALIW



NOVA PROJEKT ARCHITEKCI SP. Z O.O.
40-083 Katowice, ul. Zabrska 14/11,
T: 666 831 811; E: biuro@nova-projekt.pl
www.nova-projekt.pl;

Budowa stacji paliw płynnych i gazu lpg z wiatra
naddystyburowa, wraz z infrastrukturą techniczną,
drogami wewnętrznymi, parkingami, instalacjami,
zbiornikami i pylonami

Bystrzeżowice, droga ekspresowa S17
dz. nr. 250/4, 251, 321/1, 164/6
jednostka ewidencyjna: 061703_5; Obręb 0006 Bystrzeżowice A Ukaz

rysunek:	PLAN INSTALACJI UZIEMIENIA NA TERENIE OBIEKTU		
branża:	Instalacje elektryczne	faza:	Projekt techniczny
zespół:	imię i nazwisko	nr upr.	podpis
projektant:	mgr inż. Krzysztof Nowak	136/82	
sprawdzający:	mgr inż. Michał Zarnotał	2013/07	
opracował:			
skala:	1:500	data:	09.2026
		nr rys.:	IE-24