



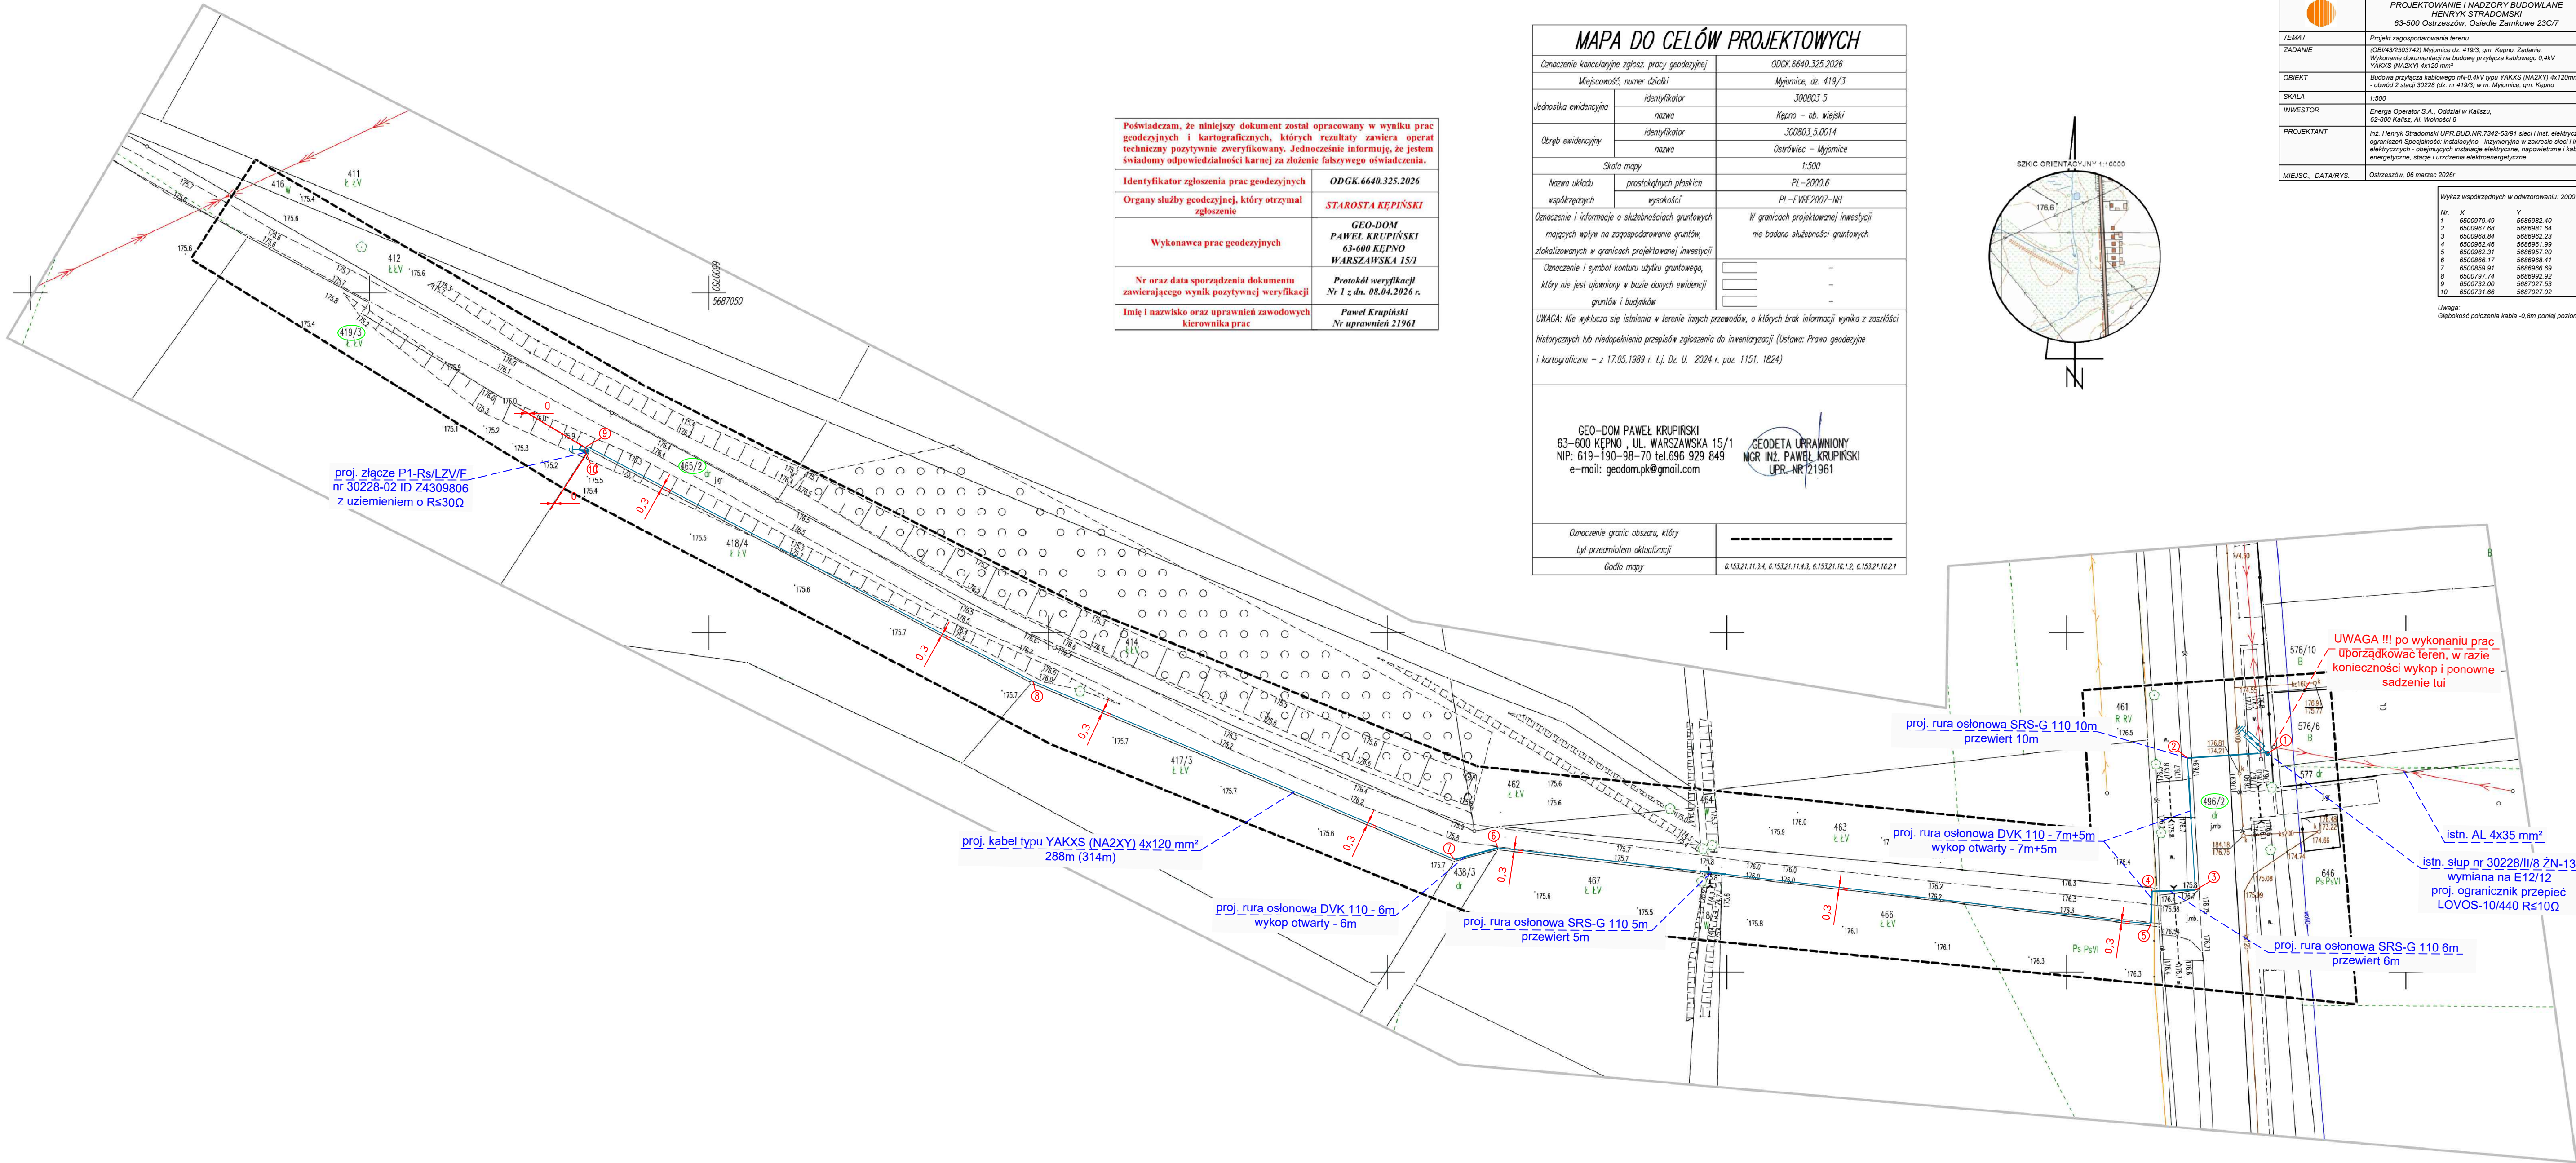

Poświadczam, że niniejszy dokument został opracowany w wyniku prac geodezyjnych i kartograficznych, których rezultaty zawiera operat techniczny pozytywnie zweryfikowany. Jednocześnie informuję, że jestem świadomy odpowiedzialności karnej za złożenie fałszywego oświadczenia.	
Identyfikator zgłoszenia prac geodezyjnych	ODGK.6640.325.2026
Organy służby geodezyjnej, który otrzymał zgłoszenie	STAROSTA KĘPIŃSKI
Wykonawca prac geodezyjnych	GEO-DOM PAWEŁ KRUPIŃSKI 63-600 KĘPNO WARSZAWSKA 15/1
Nr oraz data sporządzenia dokumentu zawierającego wynik pozytywnej weryfikacji	Protokół weryfikacji Nr 1 z dn. 08.04.2026 r.
Imię i nazwisko oraz uprawnienie zawodowych kierownika prac	Paweł Krupiński Nr uprawnień 21961

MAPA DO CELÓW PROJEKTOWYCH

Oznaczenie kancelaryjne zgłosz. pracy geodezyjnej		ODGK.6640.325.2026	
Miejscowość, numer działki		Myjornice, dz. 419/3	
Jednostka ewidencyjna	identyfikator	300803.5	
	nazwa	Kępno – ob. wiejski	
Obręb ewidencyjny	identyfikator	300803.5.0014	
	nazwa	Ostrówiec – Myjornice	
Skala mapy		1:500	
Nazwa układu współrzędnych	prostokątnych płaskich	PL-2000.6	
	wysokości	PL-EVRF2007-NH	
Oznaczenie i informacje o służebnościach gruntowych mających wpływ na zagospodarowanie gruntów, zlokalizowanych w granicach projektowanej inwestycji		W granicach projektowanej inwestycji nie badano służebności gruntowych	
Oznaczenie i symbol konturu użytku gruntowego, który nie jest ujawniany w bazie danych ewidencji gruntów i budynków			-
			-
			-
UWAGA: Nie wyklucza się istnienia w terenie innych przewodów, o których brak informacji wynika z zaszłości historycznych lub niedopełnienia przepisów zgłoszenia do inwentaryzacji (Ustawa: Prawo geodezyjne i kartograficzne – z 17.05.1989 r. t.j. Dz. U. 2024 r. poz. 1151, 1824)			
GEO-DOM PAWEŁ KRUPIŃSKI 63-600 KĘPNO , UL. WARSZAWSKA 15/1 NIP: 619-190-98-70 tel.696 929 849 e-mail: geodom.pk@gmail.com		GEODETA UPRAWNIONY MGR INŻ. PAWEŁ KRUPIŃSKI UPR. NR 21961	
Oznaczenie granic obszaru, który był przedmiotem aktualizacji		-----	
Godło mapy		6.153.21.11.3.4, 6.153.21.11.4.3, 6.153.21.16.1.2, 6.153.21.16.2.1	

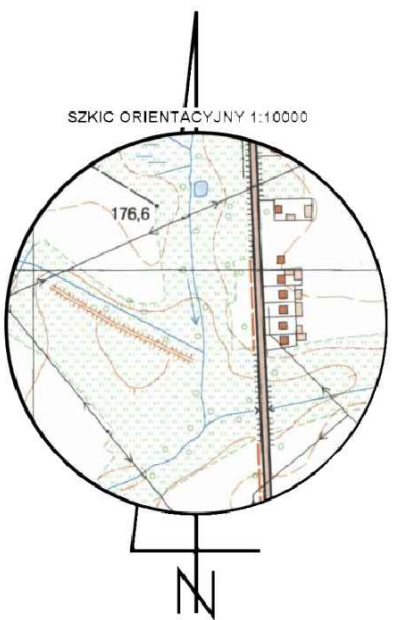

PROJEKTOWANIE I NADZORY BUDOWLANE HENRYK STRADOMSKI 63-500 Ostrzeszów, Osiedle Zamkowe 23C/7	
TEMAT	Projekt zagospodarowania terenu
ZADANIE	(OBI/43/2503742) Myjornice dz. 419/3, gm. Kępno. Zadanie: Wykonanie dokumentacji na budowę przyłącza kablowego 0,4kV YAKXS (NA2XY) 4x120 mm²
OBIEKT	Budowa przyłącza kablowego nN-0,4kV typu YAKXS (NA2XY) 4x120mm² - obwód 2 stacji 30228 (dz. nr 419/3) w m. Myjornice, gm. Kępno
SKALA	1:500
INWESTOR	Energa Operator S.A., Oddział w Kaliszu, 62-800 Kalisz, Al. Wolności 8
PROJEKTANT	inż. Henryk Stradomski UPR.BUD.NR.7342-53/91 sieci i inst. elektryczne bez ograniczeń Specjalność: instalacyjno - inżynierskie w zakresie sieci i instalacji elektrycznych - obejmujących instalacje elektryczne, napowietrzne i kablowe linie energetyczne, stacje i urządzenia elektroenergetyczne.
MIEJSC. DATA/RYS.	Ostrzeszów, 06 marzec 2026r. Rys. 1




Wykaz współrzędnych w odwzorowaniu: 2000 pas 6 (m)		
Nr.	X	Y
1	6500979.49	5686982.40
2	6500967.68	5686981.64
3	6500968.84	5686982.23
4	6500962.46	5686981.99
5	6500962.31	5686987.20
6	6500866.17	5686968.41
7	6500859.91	5686968.69
8	6500791.74	5686992.92
9	6500732.00	5687027.53
10	6500731.86	5687027.02

Uwaga:
Głębokość położenia kabla -0,8m poniżej poziomu terenu.

	PROJEKTOWANIE I NADZORY BUDOWLANE HENRYK STRADOMSKI 63-500 Ostrzeszów, Osiedle Zamkowe 23C/7	
TEMAT	Schemat zasilania	
ZADANIE	(OBI/43/2503742) Myjomice dz. 419/3, gm. Kępno. Zadanie: Wykonanie dokumentacji na budowę przyłącza kablowego 0,4kV YAKXS (NA2XY) 4x120 mm ²	
OBIEKT	Budowa przyłącza kablowego nN-0,4kV typu YAKXS (NA2XY) 4x120mm ² - obwód 2 stacji 30228 (dz. nr 419/3) w m. Myjomice, gm. Kępno	
SKALA	-	
INWESTOR	Energia Operator S.A., Oddział w Kaliszu, 62-800 Kalisz, Al. Wolności 8	
PROJEKTANT	inż. Henryk Stradomski UPR.BUD.NR.7342-53/91 sieci i inst. elektryczne bez ograniczeń Specjalność: instalacyjno - inżynierska w zakresie sieci i instalacji elektrycznych - obejmujących instalacje elektryczne, napowietrzne i kablowe linie energetyczne, stacje i urządzenia elektroenergetyczne.	
MIEJSC., DATA/RYS.	Ostrzeszów, 06 marzec 2026r	Rys. 2

Uwaga: Na szafkach sąsiadujących z projektowanymi zaktualizować opis, schematy elektryczne oraz opaski kablowe.
Na opaskach kablowych opisać typ kabla, rok budowy, wykonawcę, kierunek, nr ID oraz numer stacji i numer obwodu.

Uwaga 2: Dla ochrony izolacji żył roboczych kabla na słupie przed promieniowaniem UV, stosować głowice termokurczliwe odporne na UV na całej długości odsłoniętej izolacji.

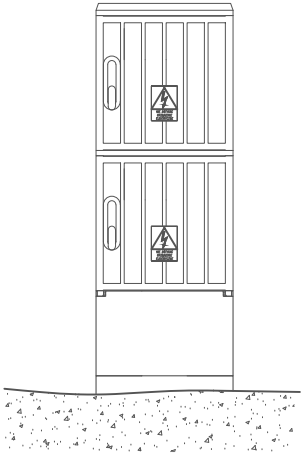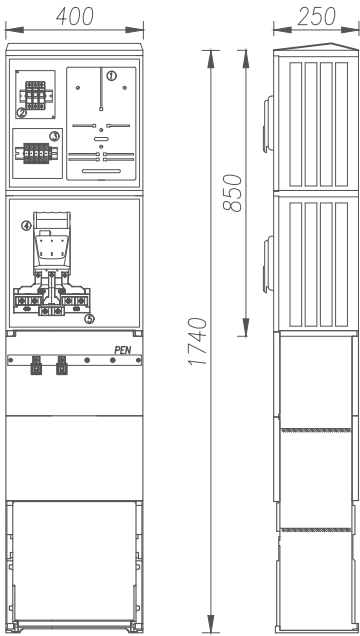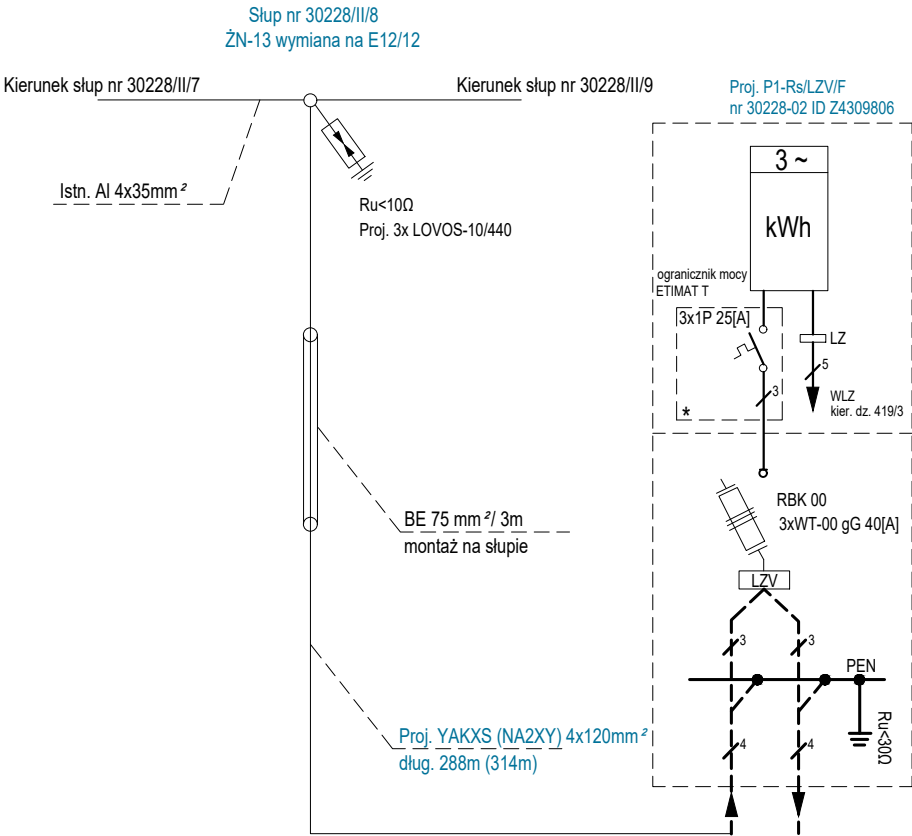




Wyposażenie złącza:

1. Tablica licznikowa uniwersalna
2. Ogranicznik mocy (w obudowie typu S5) obudowa przystosowana do plombowania
3. Listwa zaciskowa do 16mm²
4. Rozłącznik bezpiecznikowy skrzynkowy WLK 00
5. Listwa rozgałęźna do 2x240mm²

Typy obudowy:

- OSZ 40x40+40x40+FP
- SSTN 40x42+STN 40x42+FTN40

	PROJEKTOWANIE I NADZORY BUDOWLANE HENRYK STRADOMSKI 63-500 Ostrzeszów, Osiedle Zamkowe 23C/7	
TEMAT	Rysunek skrzyżowaniowy	
ZADANIE	(OBI/43/2503742) Myjomice dz. 419/3, gm. Kępno. Zadanie: Wykonanie dokumentacji na budowę przyłącza kablowego 0,4kV YAKXS (NA2XY) 4x120 mm ²	
OBIEKT	Budowa przyłącza kablowego nN-0,4kV typu YAKXS (NA2XY) 4x120mm ² - obwód 2 stacji 30228 (dz. nr 419/3) w m. Myjomice, gm. Kępno	
SKALA	-	
INWESTOR	Energa Operator S.A., Oddział w Kaliszu, 62-800 Kalisz, Al. Wolności 8	
PROJEKTANT	inż. Henryk Stradomski UPR.BUD.NR.7342-53/91 sieci i inst. elektryczne bez ograniczeń Specjalność: instalacyjno - inżynieryjna w zakresie sieci i instalacji elektrycznych - obejmujących instalacje elektryczne, napowietrzne i kablowe linie energetyczne, stacje i urządzenia elektroenergetyczne.	
MIEJSC., DATA/RYS.	Ostrzeszów, 06 marzec 2026r	Rys. 3

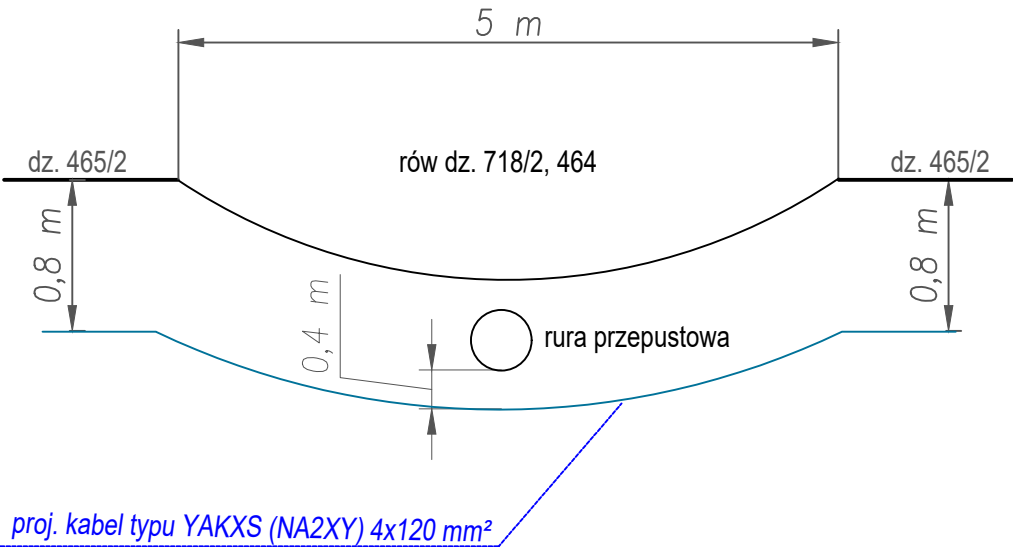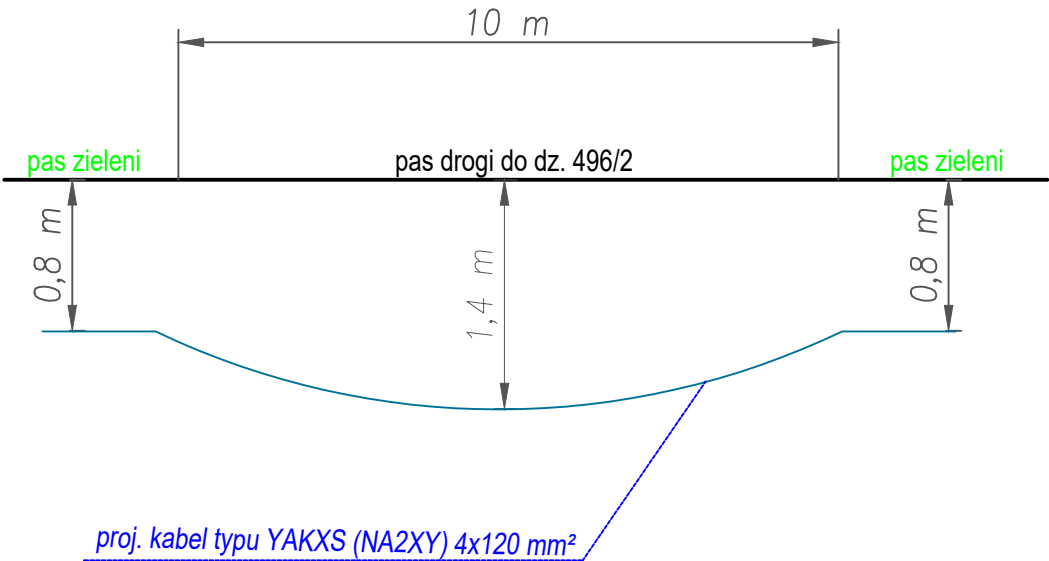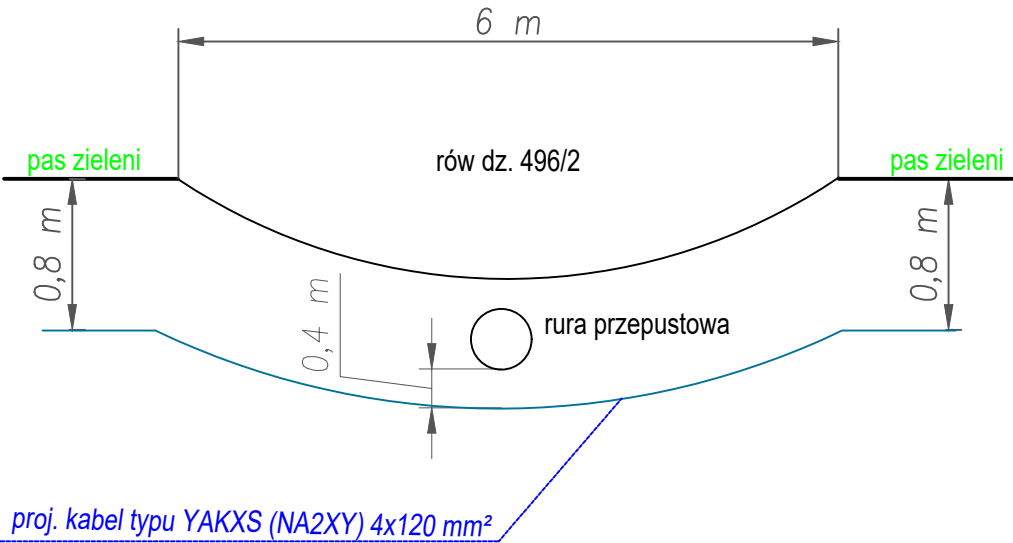

	PROJEKTOWANIE I NADZORY BUDOWLANE HENRYK STRADOMSKI 63-500 Ostrzeszów, Osiedle Zamkowe 23C/7	
TEMAT	Obliczenia doboru słupów	
ZADANIE	(OBI/43/2503742) Myjomice dz. 419/3, gm. Kępno. Zadanie: Wykonanie dokumentacji na budowę przyłącza kablowego 0,4kV YAKXS (NA2XY) 4x120 mm²	
OBIEKT	Budowa przyłącza kablowego nN-0,4kV typu YAKXS (NA2XY) 4x120mm² - obwód 2 stacji 30228 (dz. nr 419/3) w m. Myjomice, gm. Kępno	
SKALA	-	
INWESTOR	Energa Operator S.A., Oddział w Kaliszu, 62-800 Kalisz, Al. Wolności 8	
PROJEKTANT	inż. Henryk Stradomski UPR.BUD.NR.7342-53/91 sieci i inst. elektryczne bez ograniczeń Specjalność: instalacyjno - inżynieryjna w zakresie sieci i instalacji elektrycznych - obejmujących instalacje elektryczne, napowietrzne i kablowe linie energetyczne, stacje i urządzenia elektroenergetyczne.	
MIEJSC., DATA/RYS.	Ostrzeszów, 06 marzec 2026r	Rys. 4

AL 4x35mm² - 558,4 (139,6*4) [daN]

