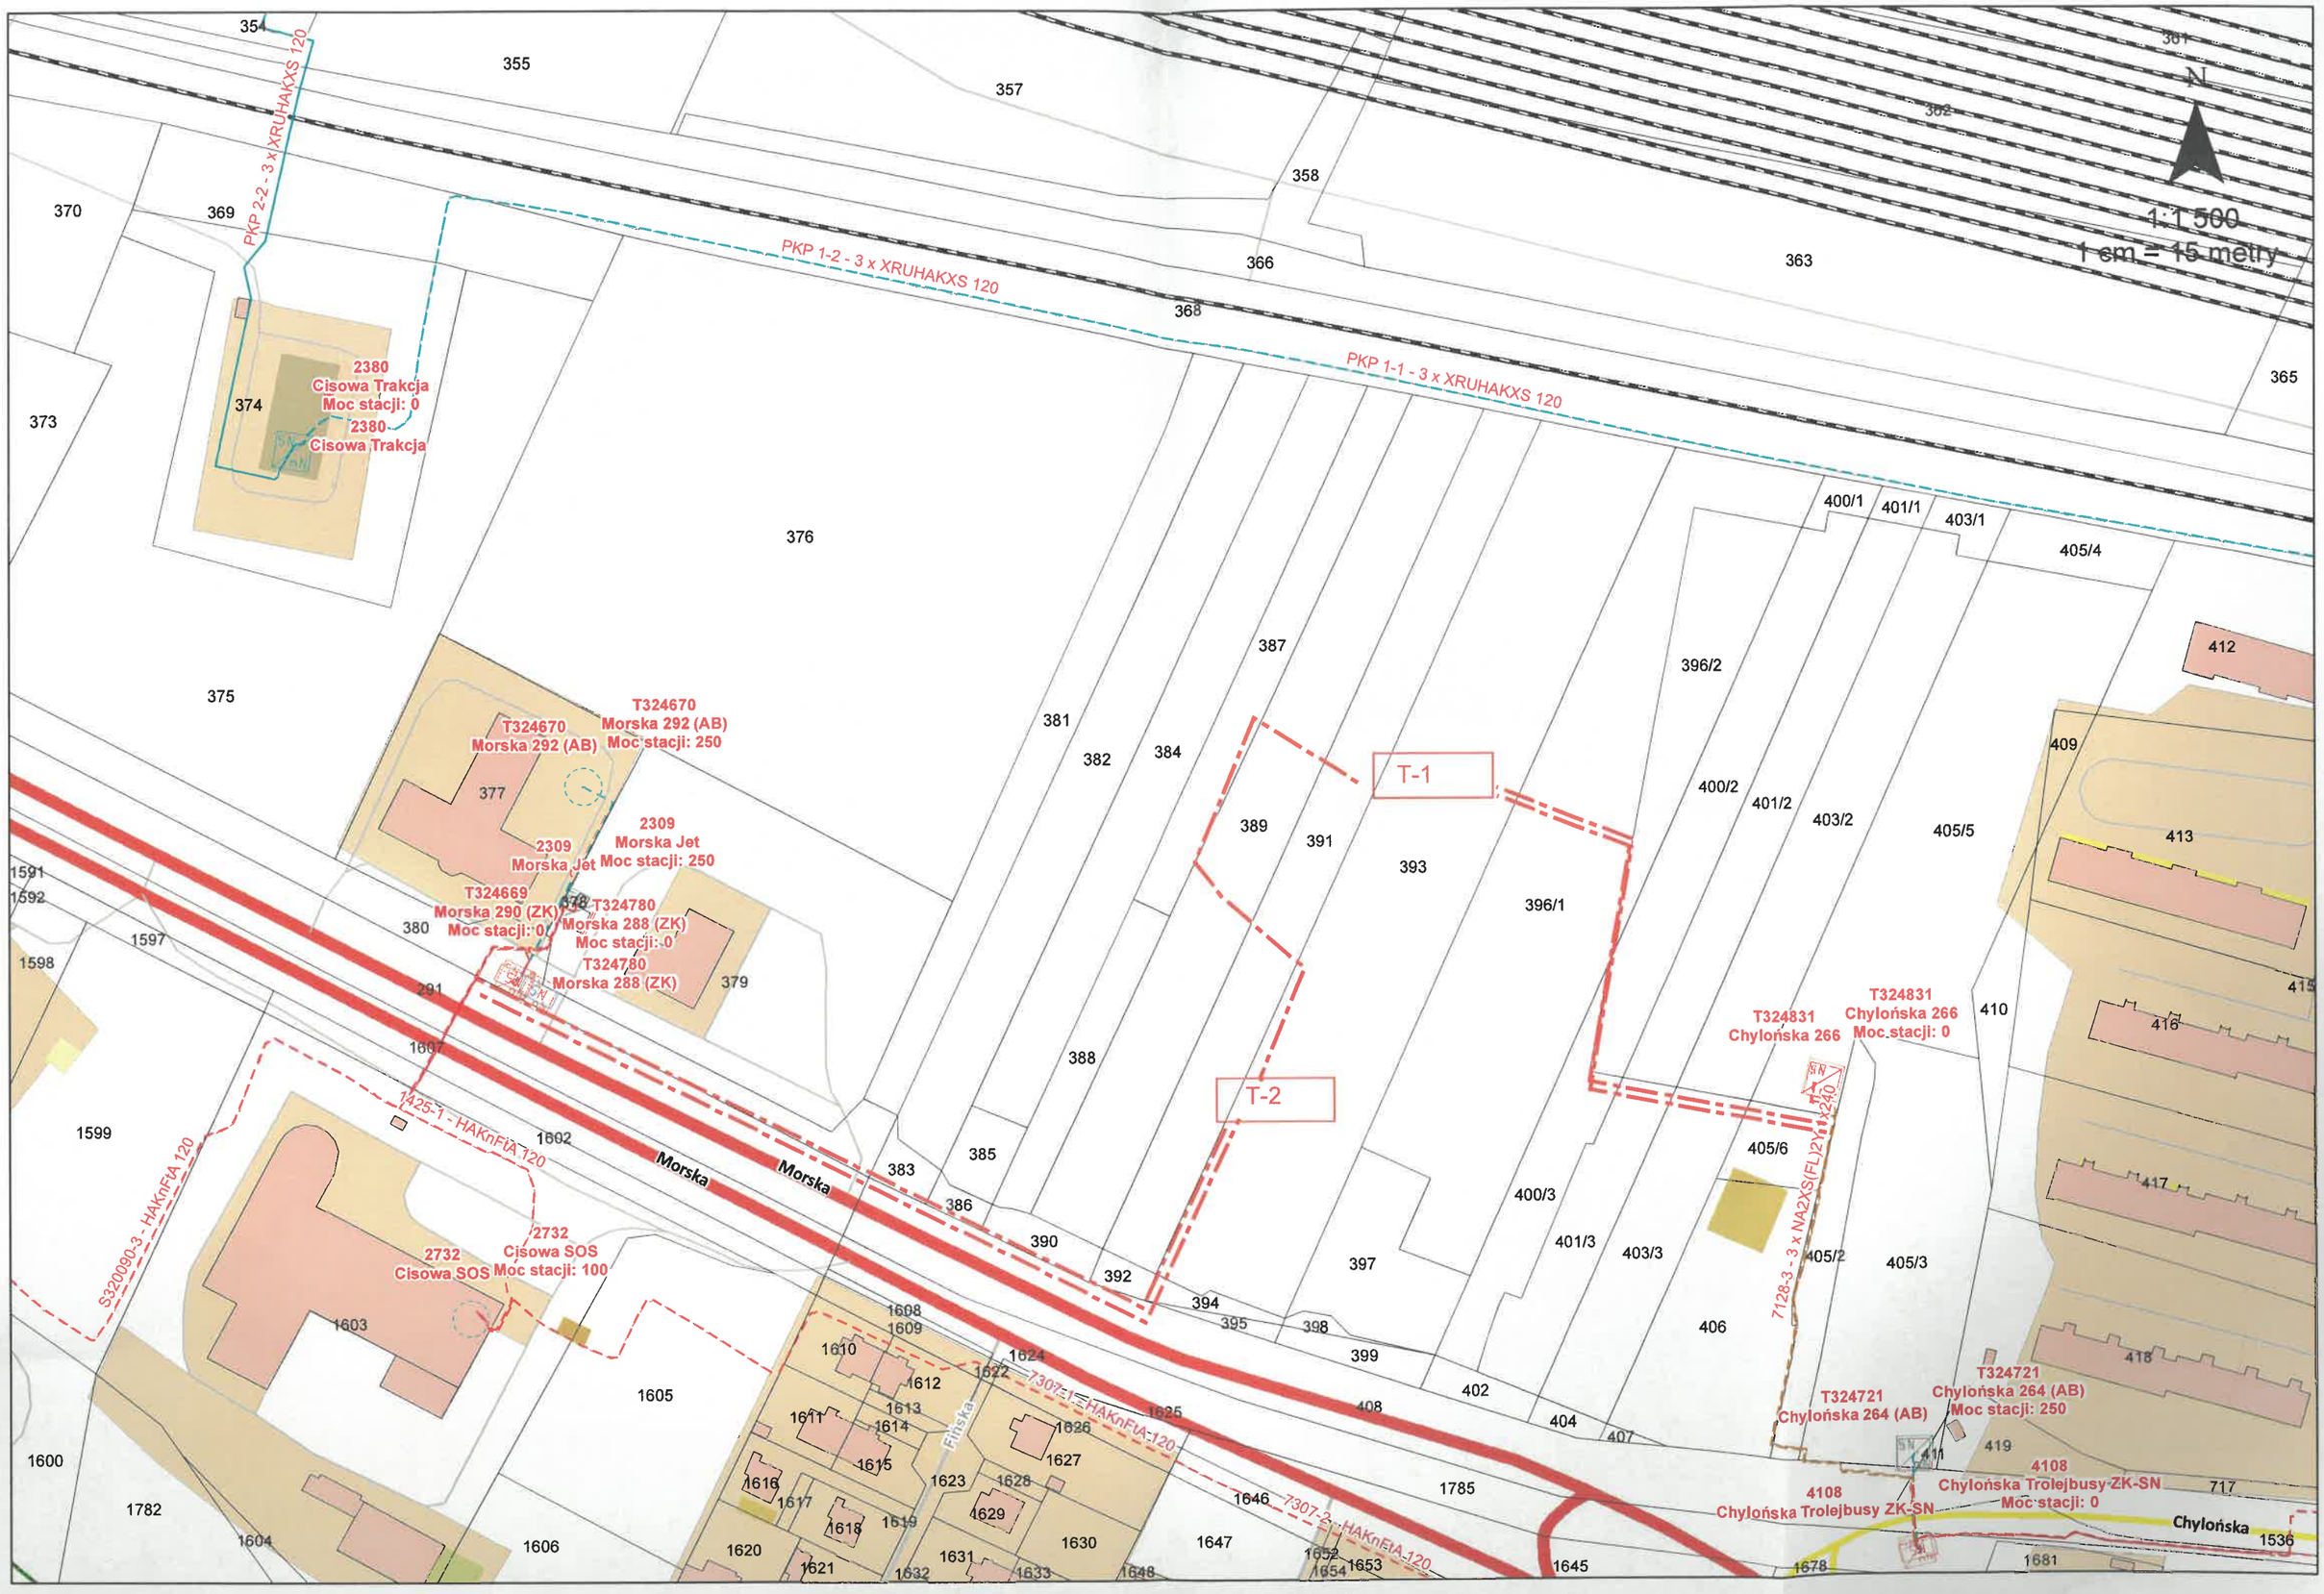

WBS B-26-029605; B-26-029608 ul. Morska Gdynia