

STAROSTWO POWIATOWE W OLSZTYNIE

WYDZIAŁ GEODEZJI

pl. Bema 5
10-516 Olsztyn
tel. 89 521 05 39

GD-II.6630.789.2022

ODPIS
PROTOKÓŁ Z NARADY KOORDYNACYJNEJ
Nr 789.2022

Przedmiot uzgodnienia: sieć elektroenergetyczna

Lokalizacja obiektu: gm. Dywity obr. 7 GADY dz. 172/47, 189/16, 205

Wnioskodawca: **EL-VIK PROJEKT Sp. z o.o.**

Żurawia 24c/1

11-041 Olsztyn

Inwestor: **ENERGA-OPERATOR S.A. Z SIEDZIBĄ W GDAŃSKU ODDZIAŁ W OLSZTYNIE**

Marynarki Polskiej 130

80-577 Gdańsk

Data narady: 2022-09-21

Na podstawie art. 28b ust. 1 i ust. 3 ustawy z dnia 17 maja 1989r. - Prawo geodezyjne i kartograficzne (Dz. U. z 2020 r. poz. 276 t.j.) uczestnicy narady koordynacyjnej, przeprowadzonej za pomocą środków komunikacji elektronicznej, wnieśli zastrzeżenia do lokalizacji ww. sieci uzbrojenia terenu.

Pouczenie:

1. Znaki geodezyjne i urządzenia zabezpieczające te znaki podlegają ochronie. W celu zachowania niezmiennego położenia punktów osnowy geodezyjnej roboty ziemne należy wykonywać pod nadzorem przedstawiciela jednostki geodezyjnej obsługującej budowę. W przypadku zniszczenia punktów osnowy geodezyjnej inwestor ma obowiązek na własny koszt zlecić uprawnionej jednostce wykonawstwa geodezyjnego wznowienie tych punktów.
2. Przy realizacji projektu w terenie należy uwzględnić charakterystykę dokładności poszczególnych punktów granicznych wzdłuż których realizowana jest inwestycja.

Załączniki:

1. Stanowiska uczestników narady koordynacyjnej
2. Projekt usytuowania sieci uzbrojenia


z up. STAROSTY OLSZTYŃSKIEGO
Jarosław Mach
Główny Specjalista w Wydziale Geodezji
(dokument podpisany cyfrowo)

sygn. GD-II.6630.789.2022 z dnia 2022-09-21

Stanowiska uczestników Narady Koordynacyjnej:

Nazwa Instytucji	Stanowisko uczestnika	Imię i nazwisko uzgadniającego Data
Główny Specjalista w Wydziale Geodezji	brak uwag	Jarosław Mach 2022-09-20 11:24:37
ORANGE Polska Dostarczanie i Serwis Usług Dział Ewidencji i Zarządzania Danymi o Infrastrukturze 6-Olsztyn	brak stanowiska *	
Energa-Operator SA z siedzibą w Gdańsku, Oddział w Olsztynie	brak uwag	Emilia Rogińska 2022-09-20 09:13:04
Polska Spółka Gazownictwa sp. z o.o.	brak uwag	Agnieszka Dobrowolska 2022-09-14 14:58:49
Starostwo Powiatowe w Olsztynie, Wydział Infrastruktury i Budownictwa	brak uwag	Elżbieta Taub 2022-09-14 08:49:02
Powiatowy Inspektorat Nadzoru Budowlanego w Olsztynie	brak uwag	Edward Siarkiewicz 2022-09-16 09:49:17
Powiatowa Służba Drogowa w Olsztynie	brak uwag	Jacek Nadulski 2022-09-20 10:20:35
Uniwersytet Warmińsko - Mazurski w Olsztynie, Ośrodek Eksploatacji i Zarządzania Miejską Siecią Komputerową „OLMAN”	brak uwag	Zbigniew Czarnota 2022-09-14 07:31:35
Instytut Chemii Bioorganicznej PAN Poznańskie Centrum Superkomputerowo-Sieciowe	brak uwag	Marek Kuberka 2022-09-14 11:32:16
PPHU MACROSAT	brak uwag	Krzysztof Kacprowicz 2022-09-14 13:53:56
NEXERA Sp. z o.o.	brak uwag	Andrzej Grycmacher 2022-09-20 19:33:17
Urząd Gminy w Dywitach	Nie uzgadnia się- brak zgody zarządcy drogi na lokalizację	Magdalena Klach-Chęcmanowska 2022-09-20 14:09:45
Hawe Telekom Sp. z o.o. w restrukturyzacji	brak uwag	Aleksandra Ratajczyk 2022-09-20 08:39:27

* Na podstawie Ustawy z dnia 17 maja 1989r. Prawo Geodezyjne i Kartograficzne, Art. 28ba. 1. Nieobecność na naradzie koordynacyjnej podmiotu należycie zawiadomionego o jej miejscu i terminie nie stanowi przeszkody do jej przeprowadzenia. Przyjmuje się, że podmiot ten nie składa zastrzeżeń do usytuowania projektowanej sieci uzbrojenia terenu przedstawionego w planie sytuacyjnym, o którym mowa w art. 28b ust. 3.

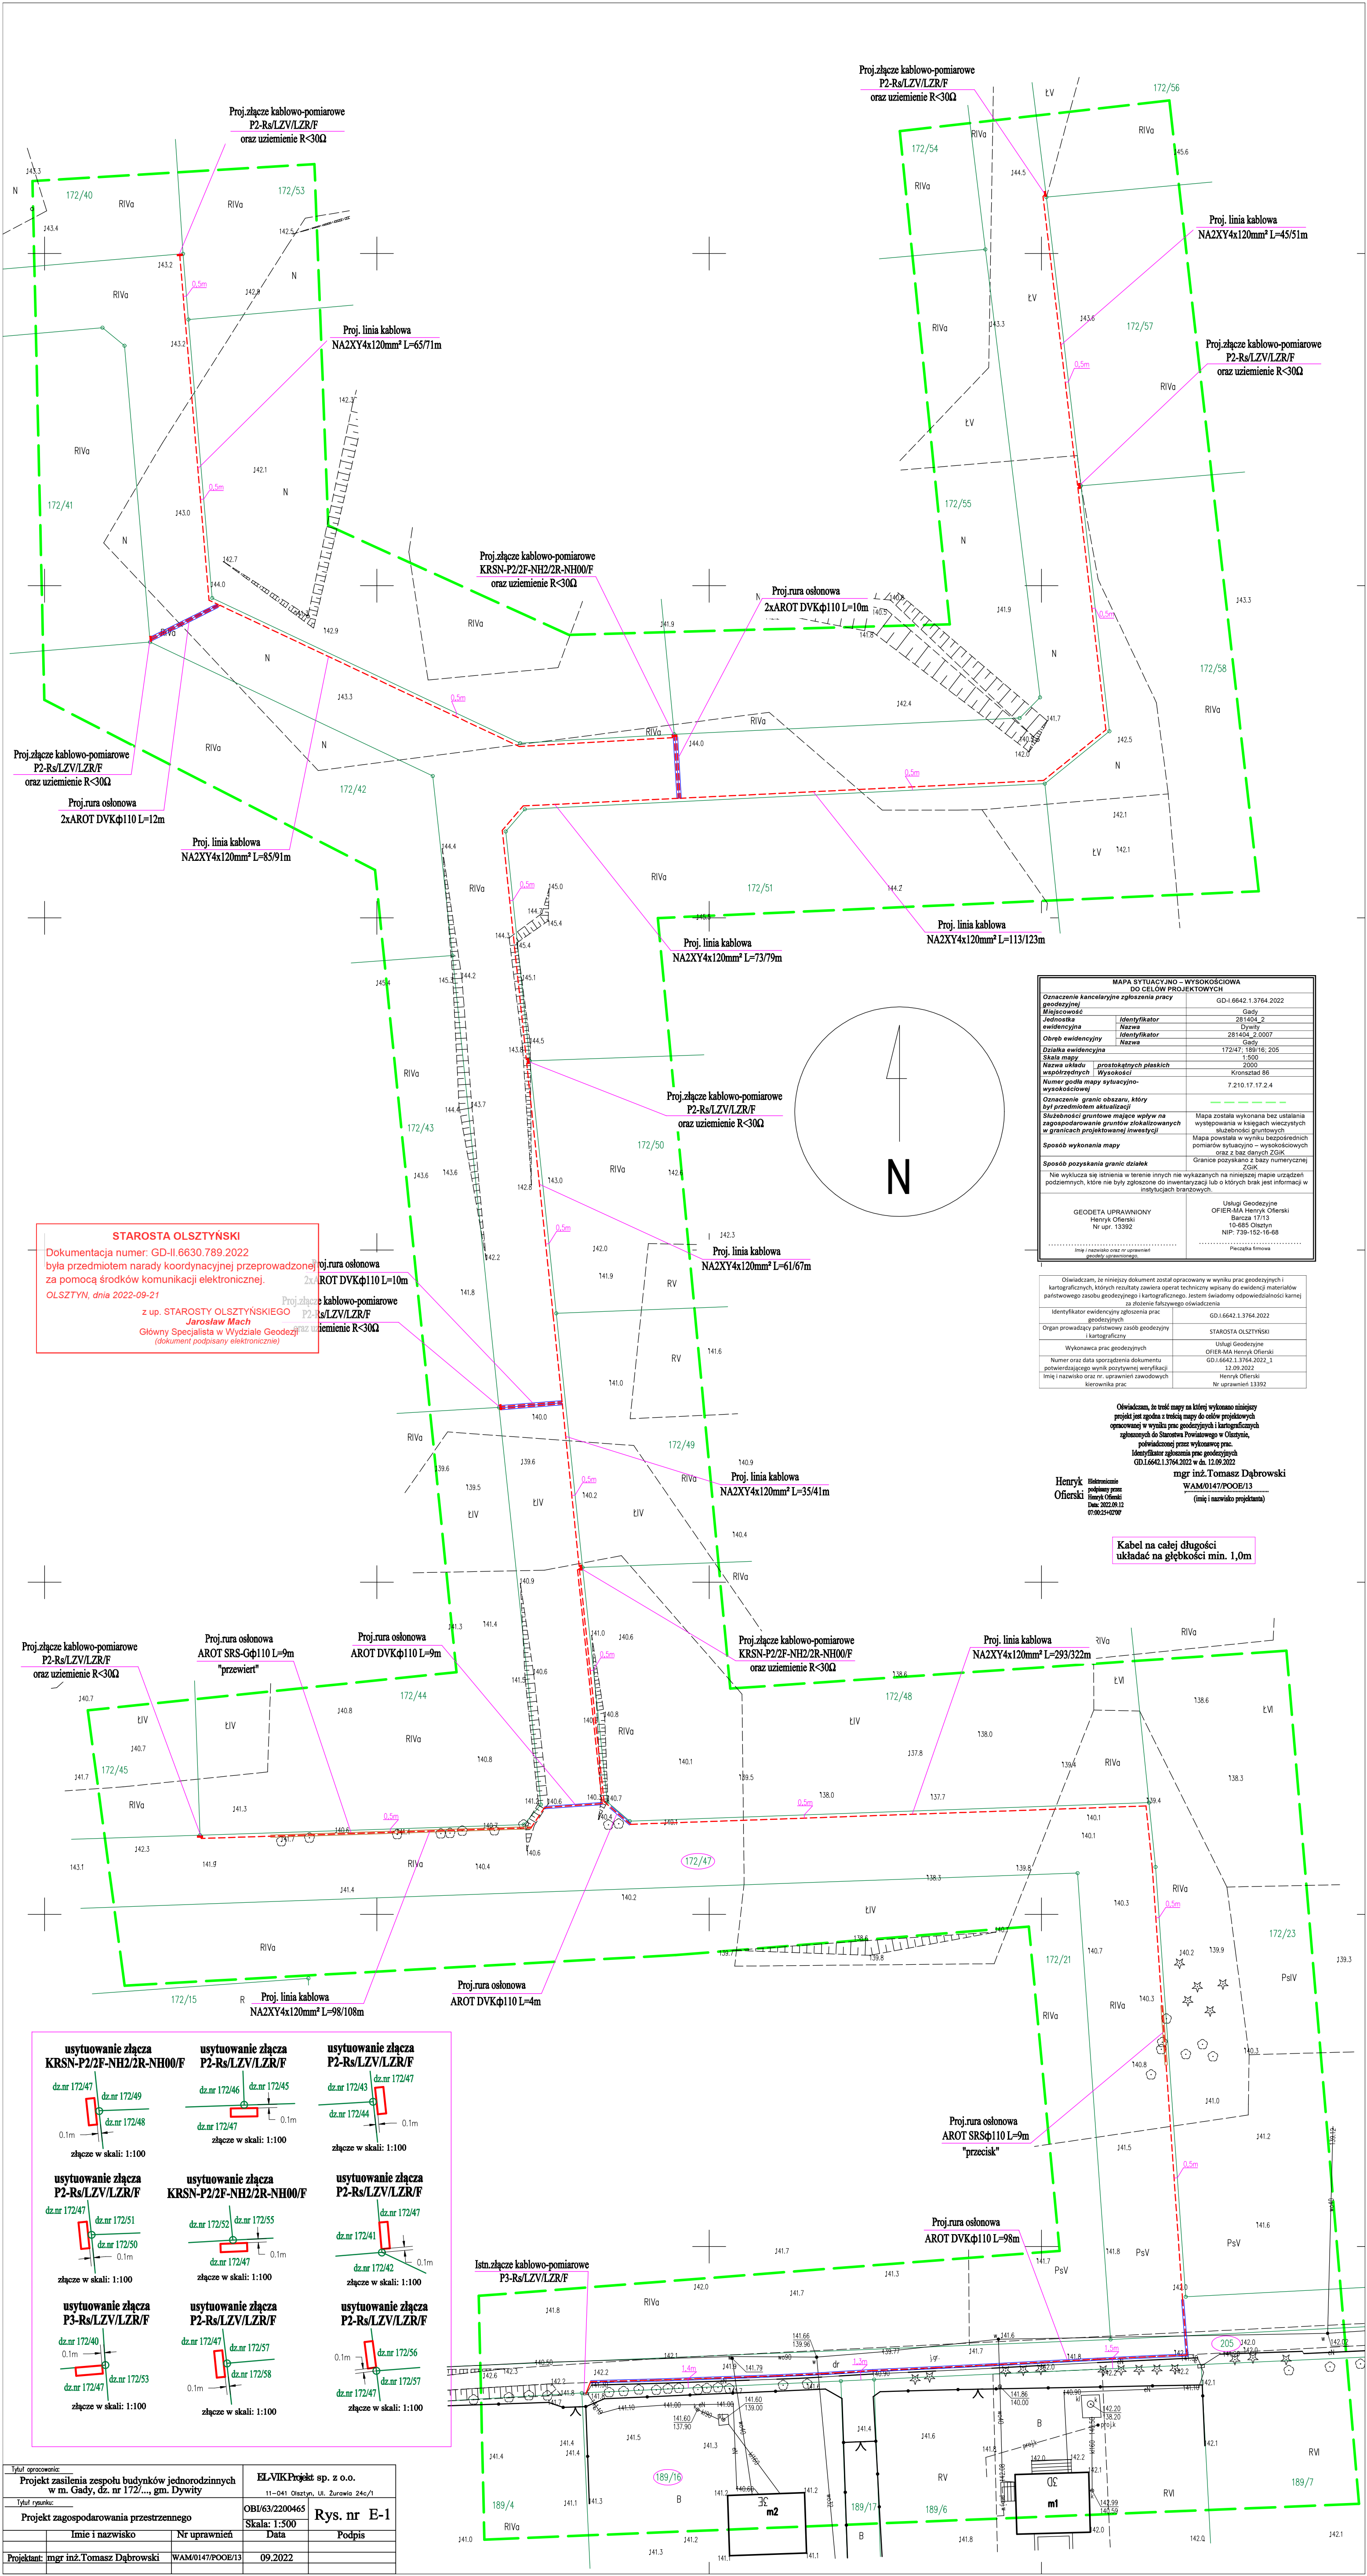


STAROSTA OLSZTYNSKI
Dokumentacja numer: GD-II.6630.789.2022
była przedmiotem narady koordynacyjnej przeprowadzonej
za pomocą środków komunikacji elektronicznej.
OLSZTYN, dnia 2022-09-21
z up. STAROSTY OLSZTYŃSKIEGO
Jarosław Mach
Główny Specjalista w Wydziale Geodezji
(dokument podpisany elektronicznie)

MAPA SYTUACYJNO – WYSOKOŚCIOWA DO CEŁÓW PROJEKTOWYCH	
Oznaczenie kancelaryjne zgłoszenia pracy	GD-I.6642.1.3764.2022
geodezyjny	Gady
Miejscowość	281404_2
Jednostka	Dystrykt
evidencyjna	Nazwa
Obrys ewidencyjny	281404_2.0007
Nazwa układu	Geod. 2000
Działka ewidencyjna	172/47; 172/16; 205
Skala mapy	1:500
Nazwa obiektu	2000
współrzędnych	Kończak 86
Numer gda mapy sytuacyjno- wysokościowej	7.210.17.17.2.4
Oznaczenie granic obszaru, który był przedmiotem aktualizacji	
Służebności gruntu mające wpływ na zagospodarowanie gruntów zlokalizowanych w granicach projektowanej inwestycji	Mapa została wykonana bez użycia współrzędnych gruntu. Wskazano służebności gruntu. Wskazano mapa powstała w wyniku bezpośrednich pomiarów sytuacyjno – wysokościowych oraz z baz danych ZGK.
Sposób wykonania mapy	Granice pozyskano z bazy numerycznej ZGK.
Sposób pozyskania granic działek	
Nie wyklucza się istnienia w terenie innych nie wykazanych na niniejszej mapie urządzeń podziemnych, które nie były zgłoszone do inwentaryzacji lub o których brak jest informacji w instytucjach branżowych.	
GEODETA UPRAWNIWIONY Henryk Oferski Nr upr. 13392	Usługi Geodezyjne OFER-MA Henryk Oferski Barcza 17/13 10-685 Olsztyn NIP: 739-152-16-68
..... mapa opracowana przez uprawnionego projektanta uprawnionego	
..... Początek linijki	

Oświadczam, że niniejszy dokument został opracowany w wyniku prac geodezyjnych i kartograficznych, których rezultatem zawiera operat techniczny wpisany do ewidencji materiałów państwowego zasobu geodezyjnego i kartograficznego. Jestem świadomy odpowiedzialności karnej za złożenie fałszywego oświadczenia	 Początek linijki
Identyfikator ewidencyjny zgłoszenia prac geodezyjnych	GD-I.6642.1.3764.2022
Organ prowadzący państwowy zasób geodezyjny i kartograficzny	STAROSTA OLSZTYŃSKI
Wykonawca prac geodezyjnych	Usługi Geodezyjne OFER-MA Henryk Oferski
Numer oraz data sporządzenia dokumentu potwierdzającego wynik pozytywnej weryfikacji	GD-I.6642.1.3764.2022, 1 12.09.2022
Identyfikator zgłoszenia prac geodezyjnych GD-I.6642.1.3764.2022 w dn. 12.09.2022	Henryk Oferski
Imię i nazwisko oraz nr. uprawnień zawodowych Kierownika prac	Nr uprawnień 13392

Oświadczam, że treść mapy na której wykonano niniejszy
projekt jest zgodna z treścią mapy do celów projektowych
opracowanej w wyniku prac geodezyjnych i kartograficznych
zgłoszonych do Słownika Państwowego w Olsztynie,
podpisanej przez wykonawcę prac.
Identyfikator zgłoszenia prac geodezyjnych
GD-I.6642.1.3764.2022 w dn. 12.09.2022
mgr inż. Tomasz Dąbrowski
WAM/0147/POOE/13
(imię i nazwisko projektanta)

Kabel na całej długości
układać na głębokości min. 1,0m

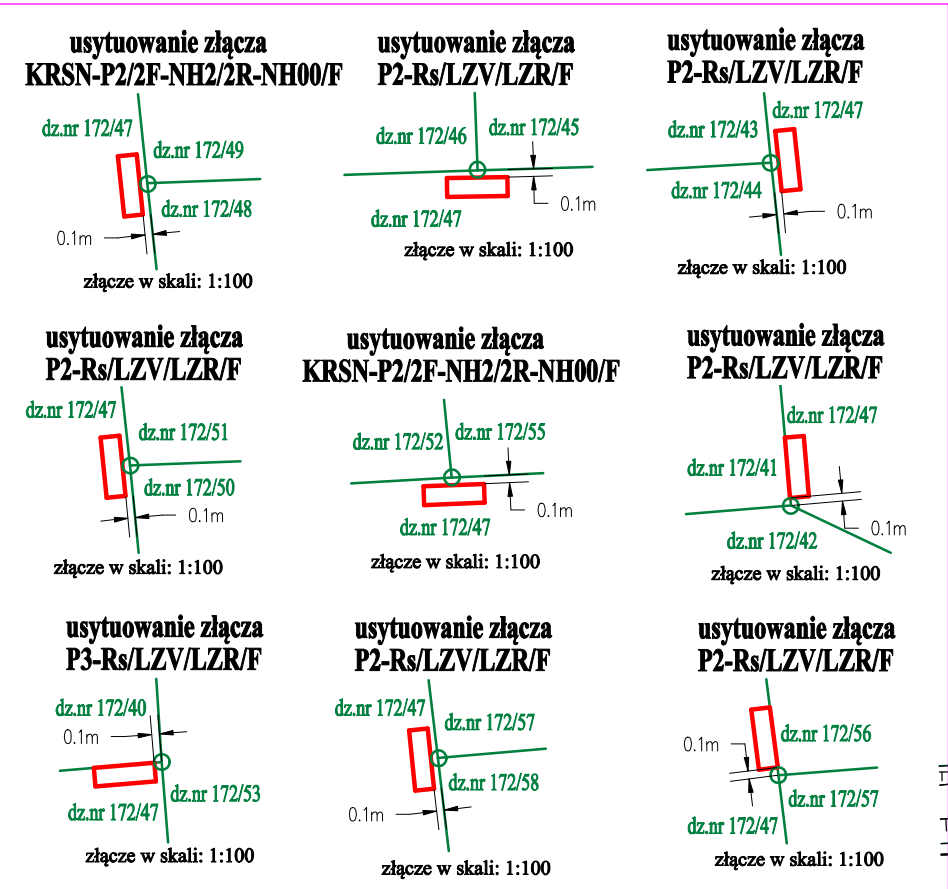

Tytuł opracowania:	EL-VIKProjekt sp. z o.o.
Projekt zasilenia zespołu budynków jednorodzinnych w m. Gady, dz. nr 172/... gm. Dywity	11-041 Olsztyn, Ul. Żurawia 24c/1
Tytuł rysunku:	OBU/63/2200465
Projekt zagospodarowania przestrzennego	Rys. nr E-1
Imię i nazwisko	Nr uprawnień
Projektant: mgr inż. Tomasz Dąbrowski	WAM/0147/POOE/13
	09.2022

STAROSTWO POWIATOWE W OLSZTYNIE
WYDZIAŁ GEODEZJI
pl. Bema 5
10-516 Olsztyn
tel. 89 521 05 39

GD-II.6630.214.2023

**ODPIS
PROTOKÓŁ Z NARADY KOORDYNACYJNEJ
Nr 214.2023**

Przedmiot uzgodnienia: przyłącze elektroenergetyczne

Lokalizacja obiektu: gm. Dywity obr. 7 GADY dz. 188/15

Wnioskodawca: **EL-VIK PROJEKT Sp. z o.o.**
Żurawia 24c/1
11-041 Olsztyn

Inwestor: **Energa-Operator S.A z Siedzibą w Gdańsku**
ul. Marynarki Polskiej 130
80-557 Gdańsk

Data narady: 2023-04-05

Na podstawie art. 28b ust. 1 i ust. 3 ustawy z dnia 17 maja 1989r. - Prawo geodezyjne i kartograficzne (Dz. U. z 2022 r. poz. 2185) uczestnicy narady koordynacyjnej, przeprowadzonej za pomocą środków komunikacji elektronicznej, uzgodnili przedłożony projekt pod warunkiem uwzględnienia uwag zawartych w załączniku nr 1.

Pouczenie:

1. Znaki geodezyjne i urządzenia zabezpieczające te znaki podlegają ochronie. W celu zachowania niezmiennego położenia punktów osnowy geodezyjnej roboty ziemne należy wykonywać pod nadzorem przedstawiciela jednostki geodezyjnej obsługującej budowę. W przypadku zniszczenia punktów osnowy geodezyjnej inwestor ma obowiązek na własny koszt zlecić uprawnionej jednostce wykonawstwa geodezyjnego wznowienie tych punktów.
2. Przy realizacji projektu w terenie należy uwzględnić charakterystykę dokładności poszczególnych punktów granicznych wzdłuż których realizowana jest inwestycja.

Załączniki:

1. Stanowiska uczestników narady koordynacyjnej
2. Projekt usytuowania sieci uzbrojenia



z up. STAROSTY OLSZTYŃSKIEGO
Agnieszka Krupka
Inspektor w Wydziale Geodezji
(dokument podpisany cyfrowo)

sygn. GD-II.6630.214.2023 z dnia 2023-04-05

Stanowiska uczestników Narady Koordynacyjnej:

Nazwa Instytucji	Stanowisko uczestnika	Imię i nazwisko uzgadniającego Data
Starostwo Powiatowe w Olsztynie, Wydział Geodezji Przewodniczący Narady Koordynacyjnej	brak uwag	Agnieszka Krupka 2023-04-04 14:54:21
ORANGE Polska Dostarczanie i Serwis Usług Dział Ewidencji i Zarządzania Danymi o Infrastrukturze 6-Olsztyn	brak stanowiska *	
Energa-Operator SA z siedzibą w Gdańsku, Oddział w Olsztynie	w dokumentacji uszczegółwić trasy linii kablowych wprowadzonych na nową stację słupową i wskazać projektowane przyłącze w ramach narady GD- II.6630.214.2023.	Marek Iliuczonek 2023-04-04 14:40:42
Polska Spółka Gazownictwa sp. z o.o.	brak uwag	Agnieszka Dobrowolska 2023-03-29 09:13:14
Starostwo Powiatowe w Olsztynie, Wydział Infrastruktury i Budownictwa	brak uwag	Elżbieta Taub 2023-03-29 08:31:35
Powiatowa Służba Drogowa w Olsztynie	brak uwag	Jacek Nadulski 2023-04-04 10:46:13
Uniwersytet Warmiński - Mazurski w Olsztynie, Ośrodek Eksploatacji i Zarządzania Miejską Siecią Komputerową „OLMAN”	brak uwag	Zbigniew Czarnota 2023-03-29 07:04:55
Instytut Chemii Bioorganicznej PAN Poznańskie Centrum Superkomputerowo-Sięciowe	brak uwag	Grzegorz Kuberka 2023-03-31 12:40:14
MACROSAT Sp. z o.o.	brak uwag	Krzysztof Kacprowicz 2023-03-29 09:55:57
NEXERA Sp. z o.o.	brak uwag	Andrzej Grycmacher 2023-04-03 15:20:28
Urząd Gminy w Dywitach	brak stanowiska *	
Przedsiębiorstwo Usług Komunalnych Sp. z o.o.	brak uwag	Magdalena Klach-Chęćmanowska 2023-03-29 14:11:16
Hawe Telekom Sp. z o.o. w restrukturyzacji	brak uwag	Aleksandra Ratajczyk 2023-03-31 10:45:01

* Na podstawie Ustawy z dnia 17 maja 1989r. Prawo Geodezyjne i Kartograficzne, Art. 28ba. 1. Nieobecność na naradzie koordynacyjnej podmiotu należycie zawiadomionego o jej miejscu i terminie nie stanowi przeszkody do jej przeprowadzenia. Przyjmuje się, że podmiot ten nie składa zastrzeżeń do usytuowania projektowanej sieci uzbrojenia terenu przedstawionego w planie sytuacyjnym, o którym mowa w art. 28b ust. 3.

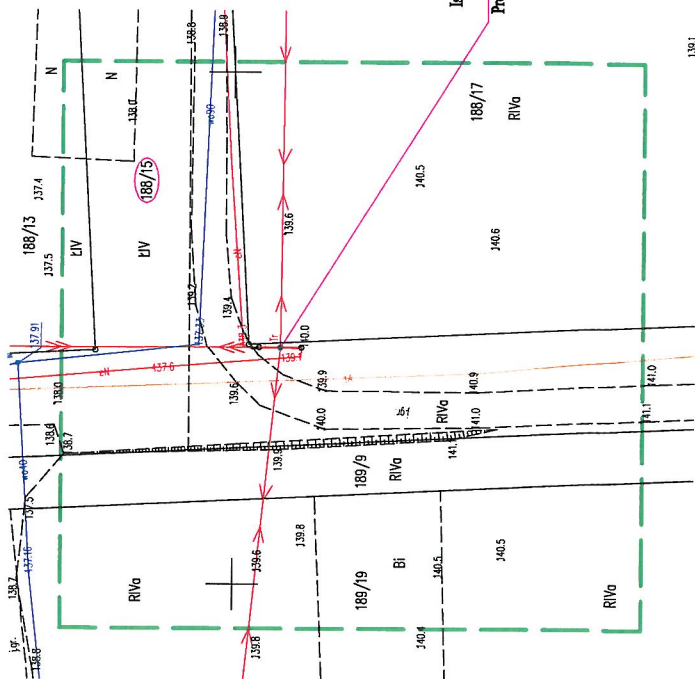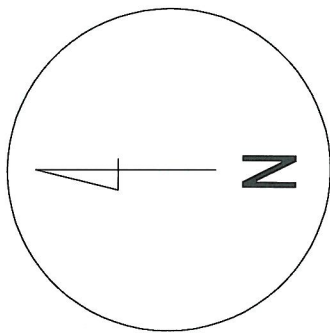

Istn. stacja transformatorowa O-0844

"wymienić na"
Proj. stacja transf. SN/mN STNu13-20/250-I/Sw
Istn. transformator 100kVA
Proj. transformator 160 kVA

STAROSTA OLSZTYŃSKI

Dokumentacija numer: GD-II.6630.214.2023

była przedmiotem narady koordynacyjnej przeprowadzonej za pomocą środków komunikacji elektronicznej.

OLSZTYN, dnia 2023-04-05

z up. STAROSTY OLSZTYŃSKIEGO

Agnieszka Krupka

Inspektor w Wydziale Geodezji
(dokument podpisany elektronicznie)

[illegible][illegible]

Oświadczam, że treść mapy na której wykonano niniejszy projekt jest zgodna z treścią mapy do celów projektowych opracowanej w wyniku przo geodezyjnych i kartograficznych zgłoszonych do Sarsstwa Powiatowego w Olsztynie, podwieszonej przez wykonawcę prnc.

GDJ.6642.1.727.2023 w dn. 10.03.2023


GD.L.6642.1.77.2023 w dn. 10.03.2023
mgr inż. Tomasz Dąbrowski

WAM0147/POOE/13

(imię i nazwisko projektanta)

Henryk
Ofierski
Elektronik
podpisany przez
Henryk Ofierski
Data: 2023.03.10
19:09:10+0100

ustytuowanie proj. stacji transformatorowej
STNu13-20/250-I/Sw

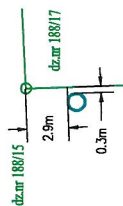

stacja w skali: 1:100

[illegible]