



ZKP nr Z6702489

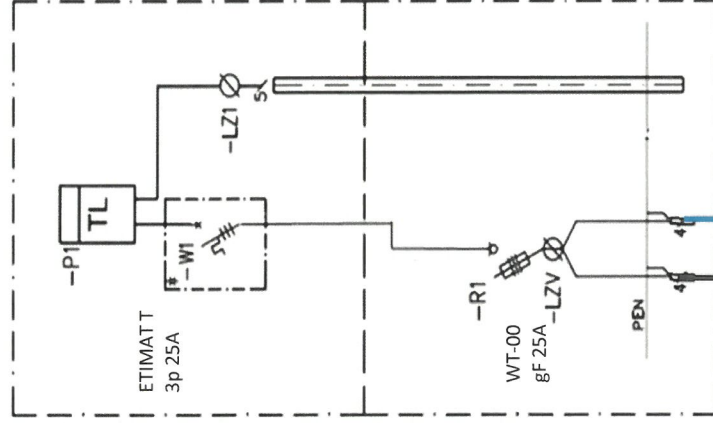


Proj. ZKP nr **Z6703829**
typ P1-Rs/LZV/F

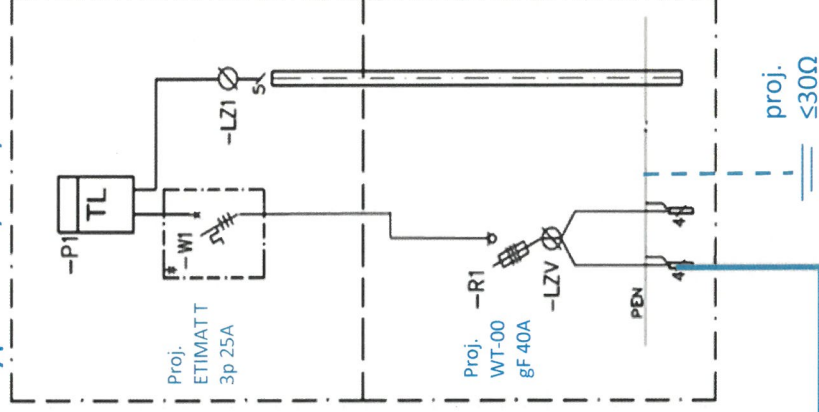

YAKXS 4x120
T-3532
Kier Z6702487
Krzywobłocki

proj. YAKXS 4x120 5m

proj. $\leq 30\Omega$

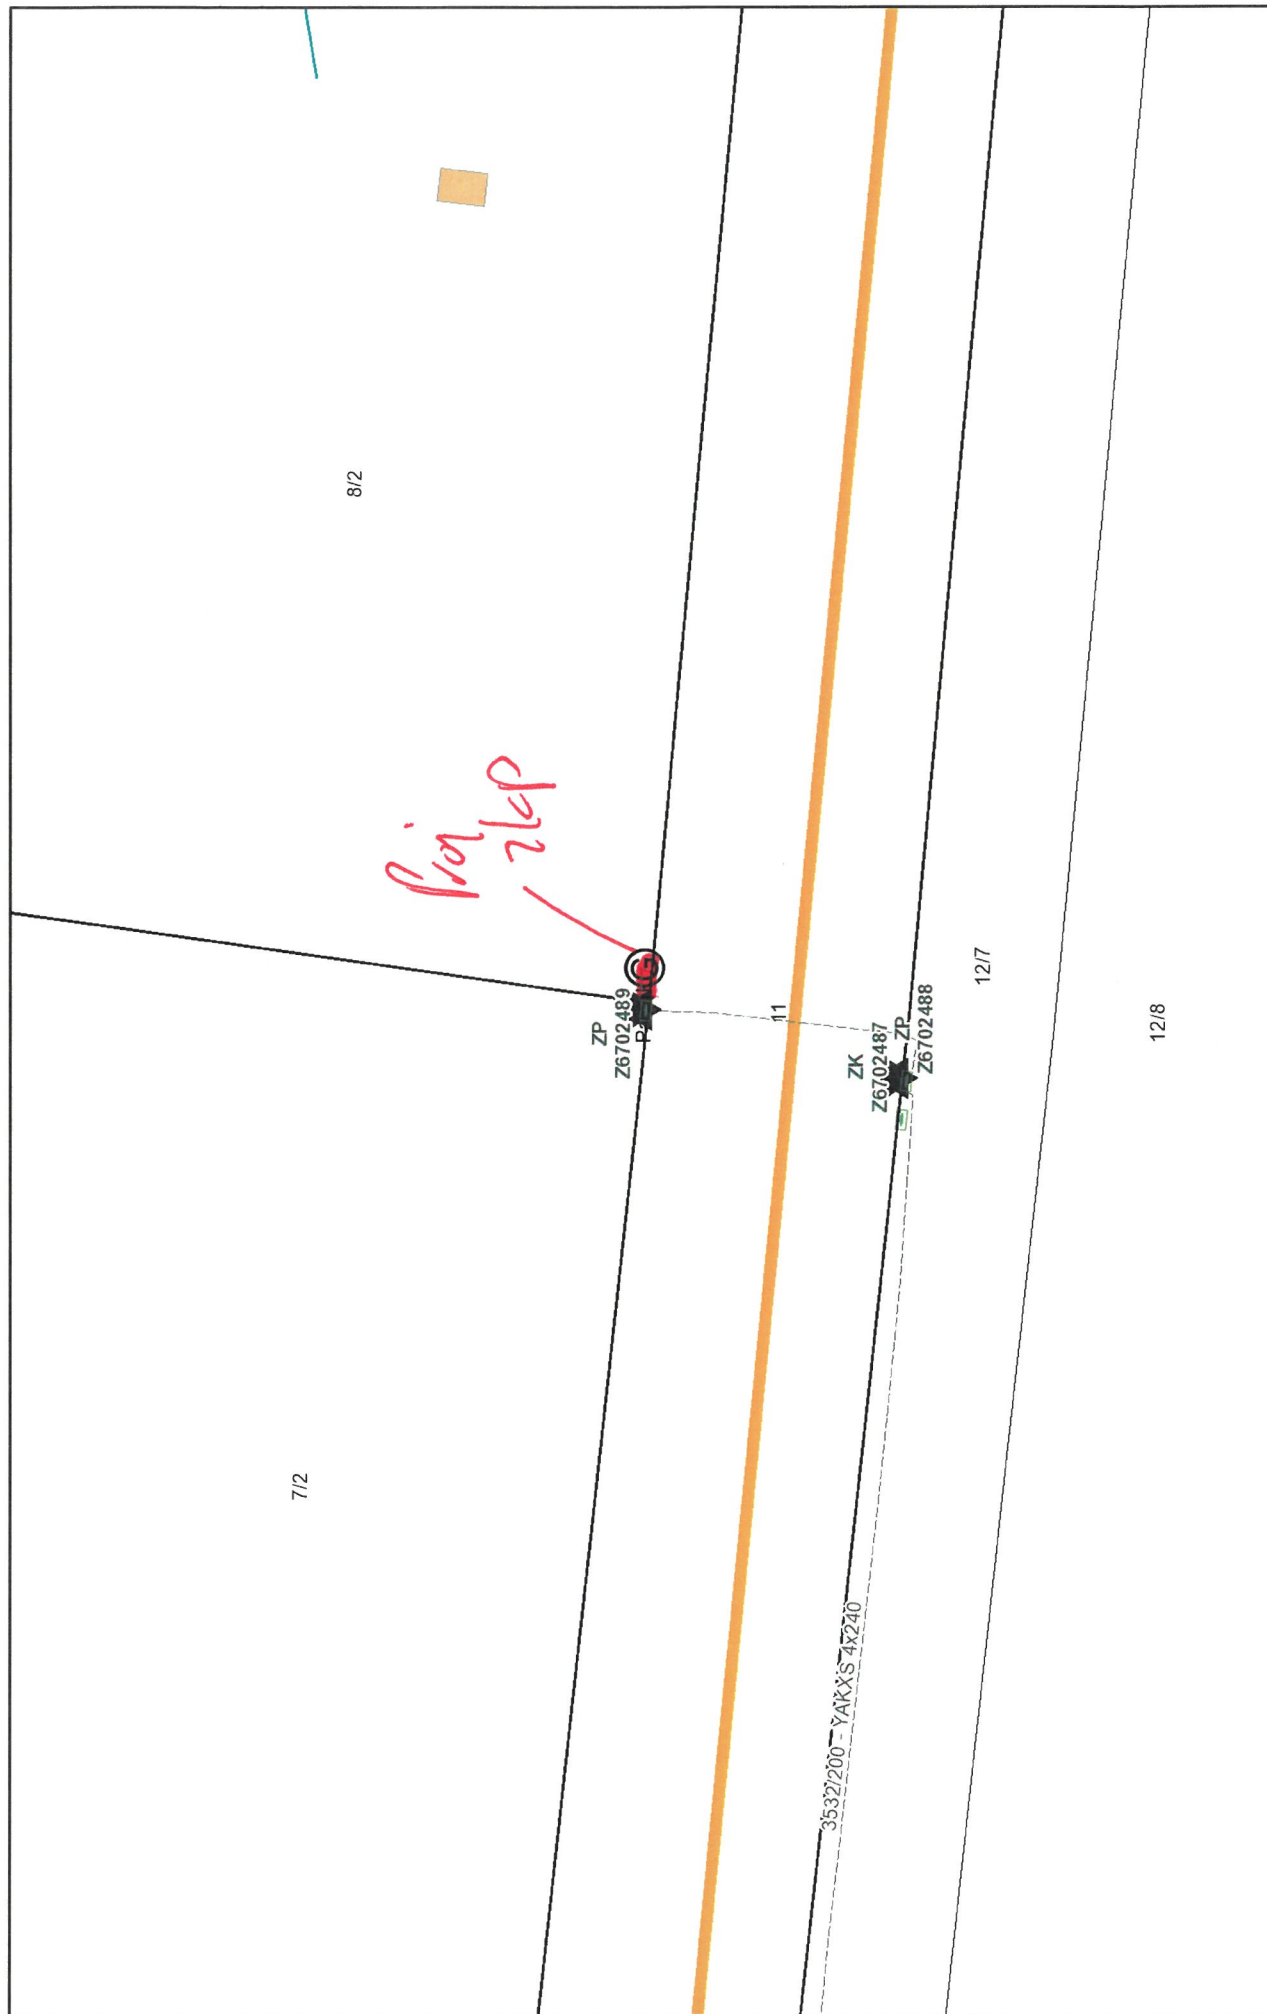

października 15, 2026

