


MAPA DO CELÓW PROJEKTOWYCH		
Oznaczenie kancelaryjne zgłoszenia pracy geod.	GGN-III.6640.1982.2026	
Jednostka ewidencyjna	141906_5 GABIN – OBSZARWIEJSKI	
Obręb ewidencyjny	141906_5.0014 KAROLEW	
Skala mapy	1:500	
Nazwa układówspółrzędnych	Prostokątnych płaskich	2000/21
	Wysokości	PL-EVRF2007–
Oznaczenie granic obszaru, które były przedmiotem aktualizacji	Nie badano	
Oznaczenie i informacje o służebnościach gruntowych mających wpływ na zagospodarowanie gruntów zlokalizowanych w granicach projektowanej inwestycji	Brak	
Oznaczenie i symbol konturu użytku gruntowego, który nie jest ujawniony w bazie danych ewidencji gruntów i budynków	—	
Aneta Gapa–Sieradzka "GEOPUNKT" 09–310 Kuczbork, ul. Północna 1 tel. 698 – 612 –575 Reg. 142188226 NIP 584–262–47–03	Geodeta uprawniony inż. Aneta Gapa–Sieradzka nr upr. 22088 Kuczbork, dn. 2026–05–18	



Nie wykluczam istnienia w terenie urządzeń podziemnych nie pokazanych na mapie, które nie zostały odnalezione podczas wykonywania inwentaryzacji geodezyjnej lub nie zostały zgłoszone do inwentaryzacji przed zasypaniem.

Granice działek zgodne z ewidencją gruntów i budynków
Granice działek spełniają wymagania dokładnościowe umożliwiające lokalizację projektowanych obiektów w odległości 3.0 m i bliżej od granicy działki ewidencyjnej.

Poświadczam, że niniejszy dokument został opracowany w wyniku prac geodezyjnych i kartograficznych, których rezultaty zawiera operat techniczny pozytywnie zweryfikowany. Jednocześnie informuję, że jestem świadomy odpowiedzialności karnej za złożenie fałszywego oświadczenia.	
Identyfikator zgłoszenia prac geodezyjnych	GGN-III.6640.1982.2026
Organ służby geodezyjnej, który otrzymał zgłoszenie	Starosta Płocki
Wykonawca prac geodezyjnych	Aneta Gapa–Sieradzka "GEOPUNKT" 09–310 Kuczbork, ul. Północna 1 tel. 698 – 612 –575 Reg. 142188226 NIP 584–262–47–03
Data sporządzenia oraz numer dokumentu zawierającego wynik pozytywnej weryfikacji	Protokół weryfikacji z dn. 2026–05–20 Nr GGN-III.6640.1982.2026.1
Imię i nazwisko oraz nr uprawnień zawodowych kierownika prac	GEODETA UPRAWNIONY inż. Aneta Gapa–Sieradzka nr upr. 22088

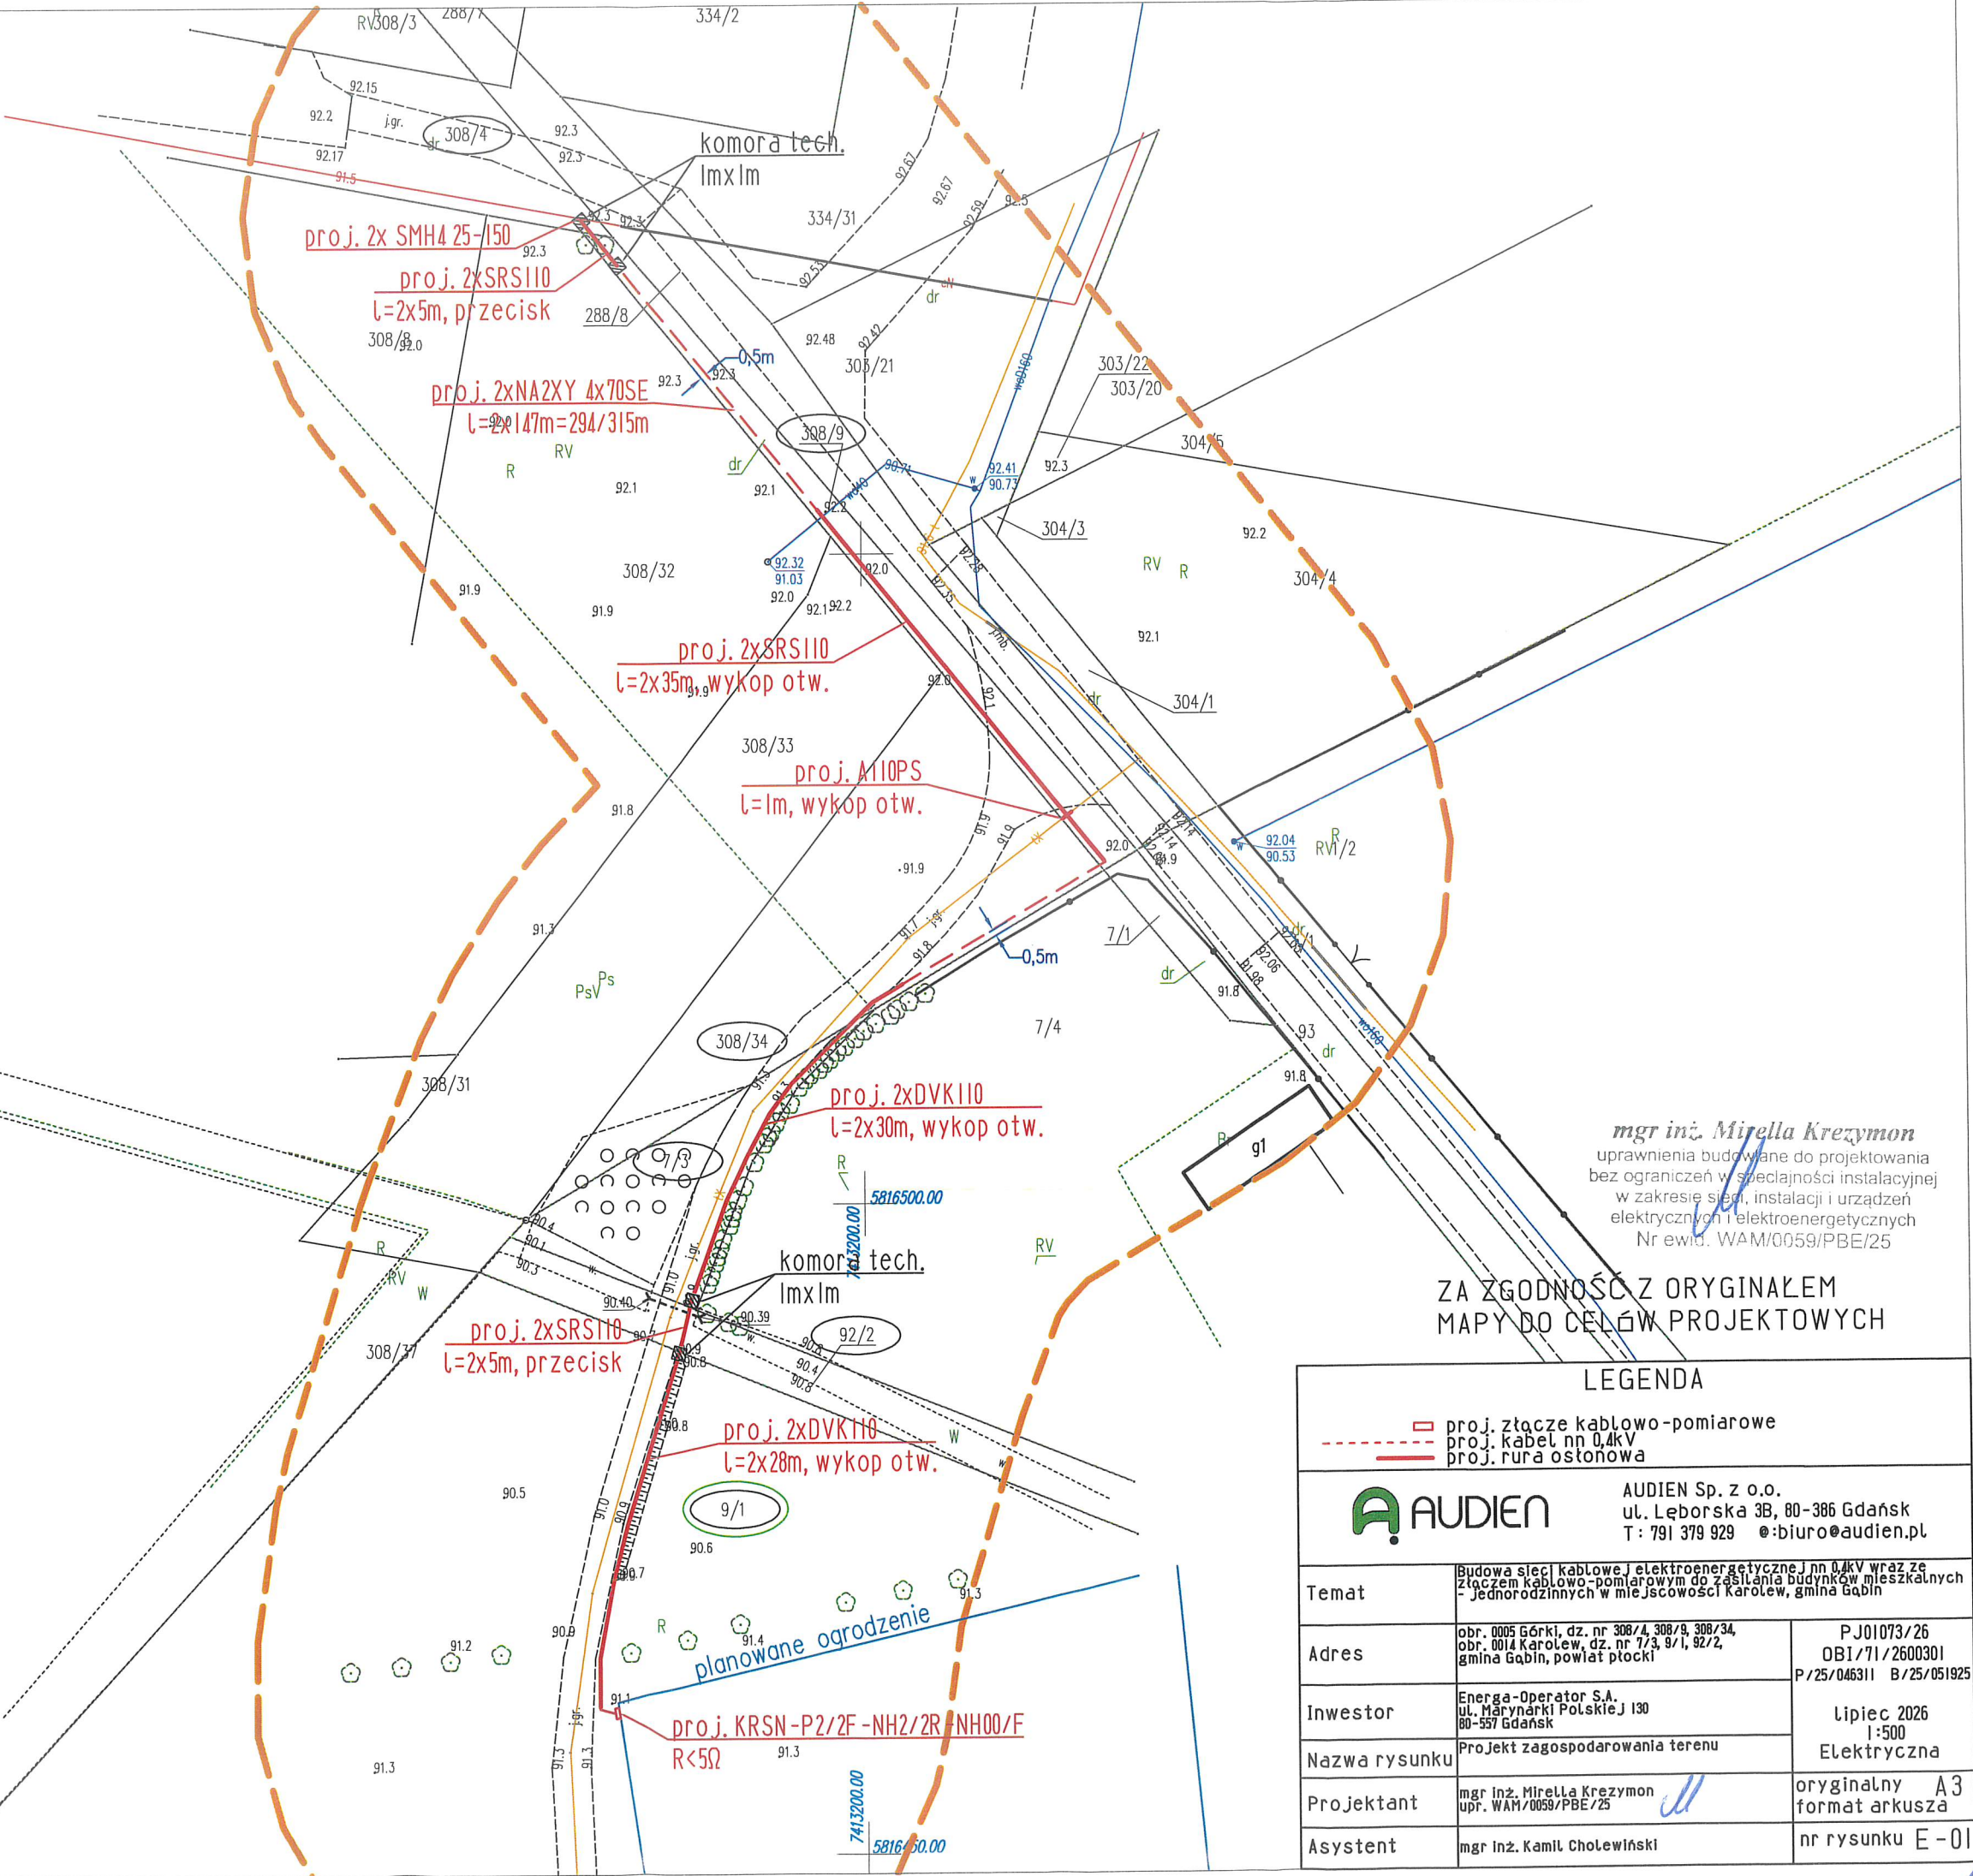

LEGENDA		
proj. złącze kablowo-pomiarowe proj. kabel nn 0,4kV proj. rura ostonowa		
A AUDIEN AUDIEN Sp. z o.o. ul. Leborska 3B, 80-386 Gdańsk T : 791 379 929 e:biuro@audien.pl		
Temat	Budowa sieci kablowej elektroenergetycznej nn 0,4kV wraz ze złączeniem kablowo-pomiarowym do zasilania budynków mieszkalnych - Jednorodzinnych w miejscowości Karolew, gmina Gabin	
Adres	obr. 0005 Górki, dz. nr 308/4, 308/8, 308/34, obr. 0014 Karolew, dz. nr 7/3, 9/1, 92/2, gmina Gabin, powiat płocki	PJ01073/26 OB1/71/2600301 P/25/046311 B/25/051925
Inwestor	Energa-Operator S.A. ul. Marynarki Polskiej 130 80-557 Gdańsk	Lipiec 2026 1:500 Elektryczna
Nazwa rysunku	Projekt zagospodarowania terenu	
Projektant	mgr inż. Miella Krezymon upr. WAM/0059/PBE/25	oryginalny A3 format arkusza
Asystent	mgr inż. Kamil Cholewiński	nr rysunku E-01

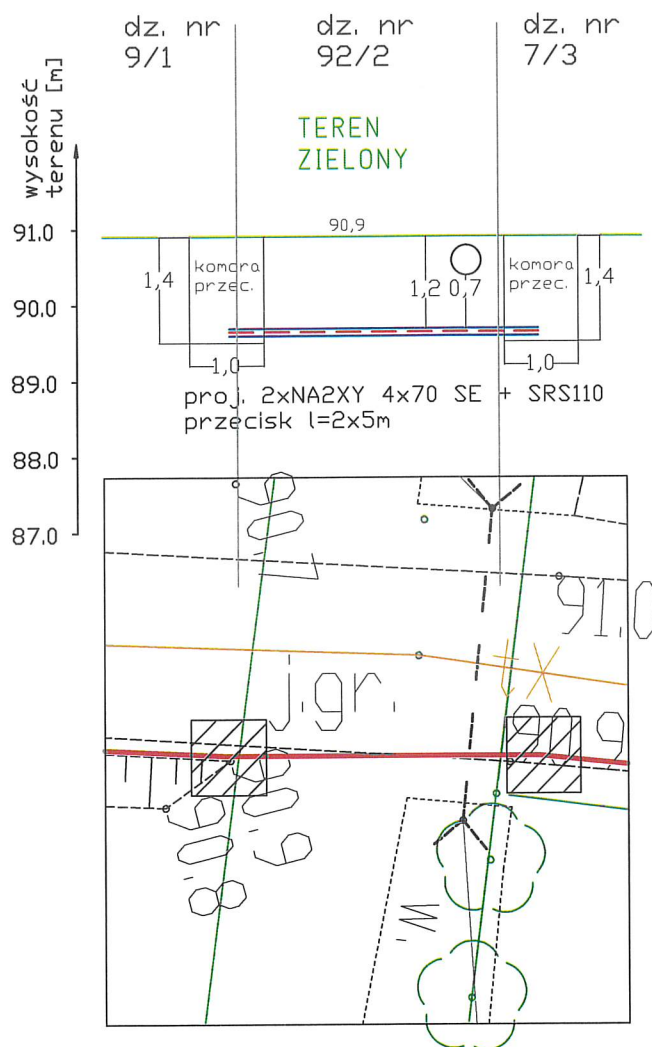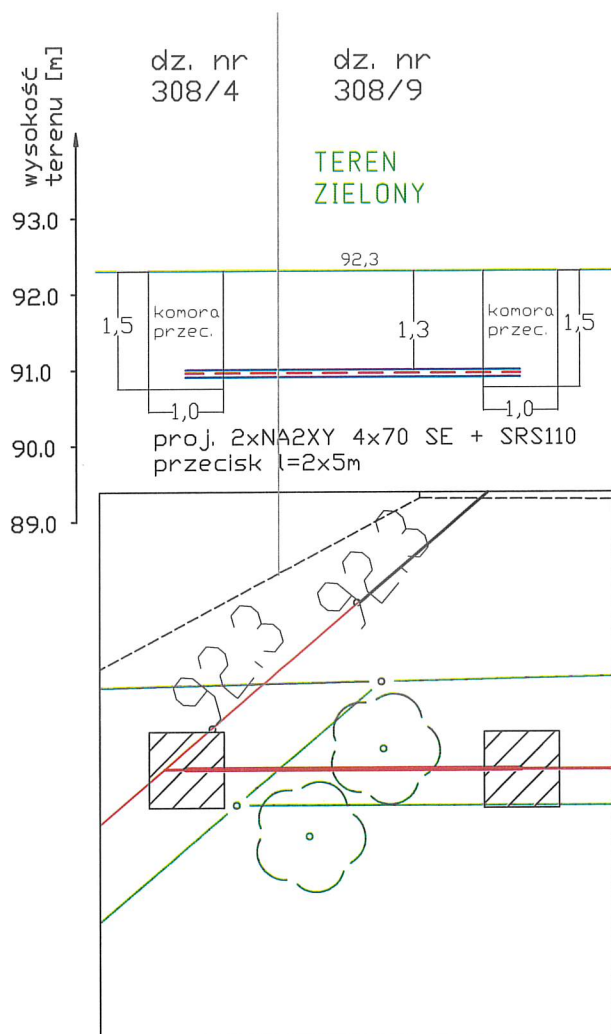

AUDIEN Sp. z o.o.
ul. Lęborska 3B, 80-386 Gdańsk
T: 791 379 929 e: biuro@audien.pl

Temat	Budowa sieci kablowej elektroenergetycznej nn 0,4kV wraz ze złączem kablowo-pomiarowym do zasilania budynków mieszkalnych - jednorodzinnych w miejscowości Karolew, gmina Gąbin	
Adres	obr. 0005 Górki, dz. nr 308/4, 308/9, 308/34, obr. 0014 Karolew, dz. nr 7/3, 9/1, 92/2, gmina Gąbin, powiat ptock	PJ01073/26 OBI/71/2600301 P/25/046311 B/25/051925
Inwestor	Energa - Operator S.A. ul. Marynarki Polskiej 130 80-557 Gdańsk	lipiec 2026 1:100 Elektryczna
Nazwa rysunku	Profile przecisków	
Projektant	mgr Inż. Mirella Krezymon upr. WAM/0059/PBE/25	oryginalny A4 format arkusza
Asystent	mgr Inż. Kamil Cholewiński	nr rysunku E-03.3