


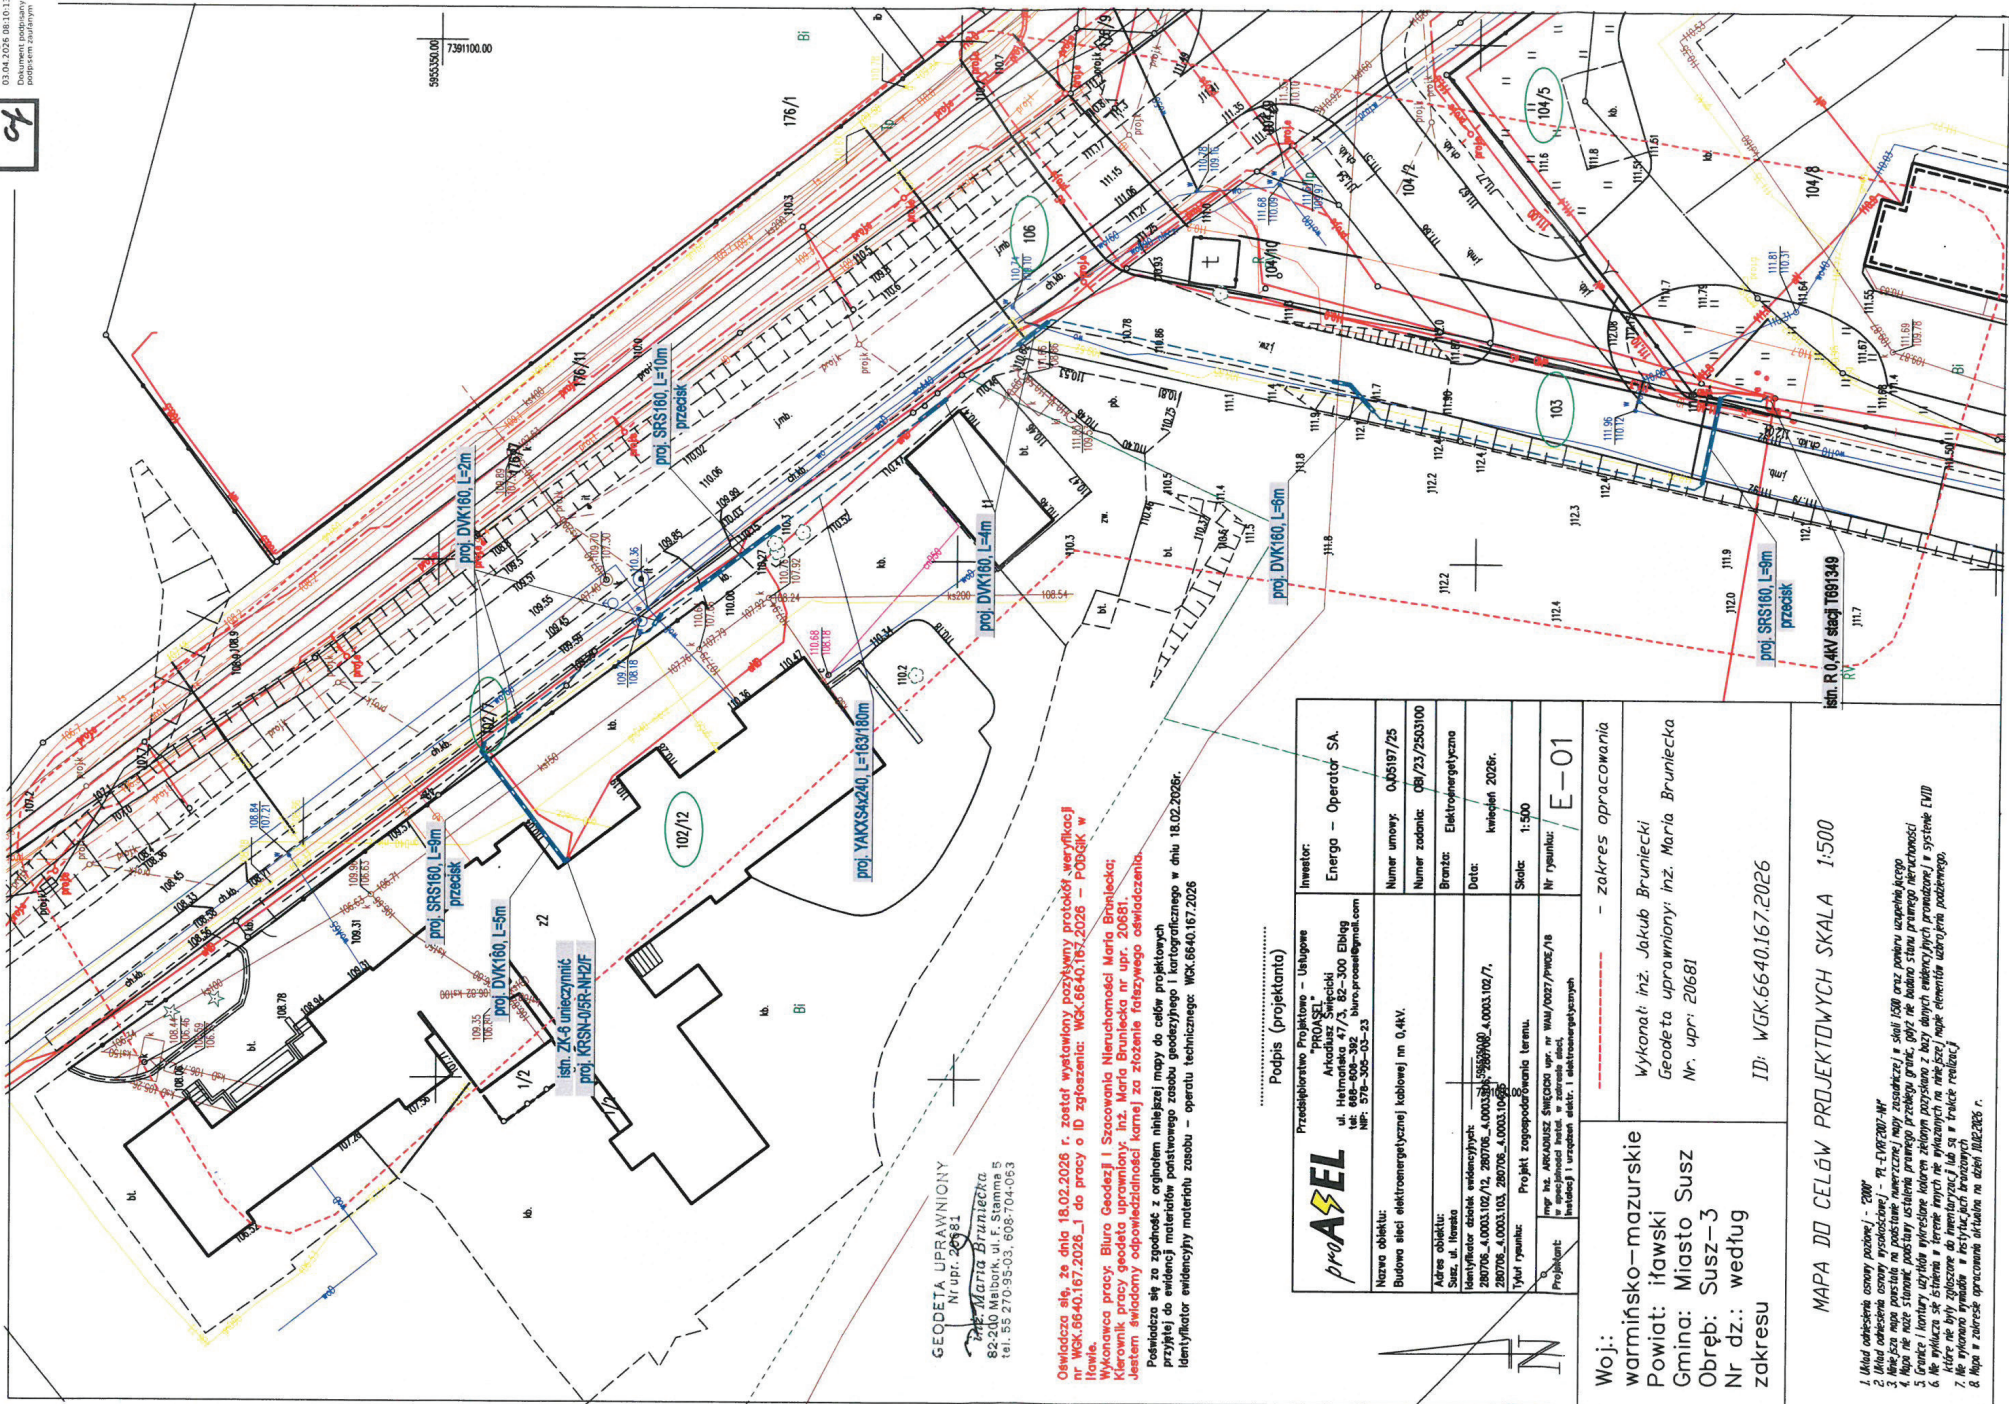



proASEL
Przedsiębiorstwo Projektowo - Usługowe
"PROASEL"
Arkadiusz Świątek
ul. Hejmońska 47/3, 82-300 Elbląg

[illegible]

Woi:

Wykonali: inż. Jakub Bruniński
Geodeta uprawniony: inż. Maria Brunińska
Nr. upr: 20681

ID: WGK.6640.167.2026

MAPA DO CELÓW PROJEKTOWYCH SKALA 1:500

- [illegible]