

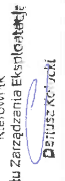


Sporządził: Zbigniew Nowakowski
Podpis: 
Zatwierdził: Dariusz Kołucki
Podpis: 
Kierownik
Działu Zarządzania Eksploatacją

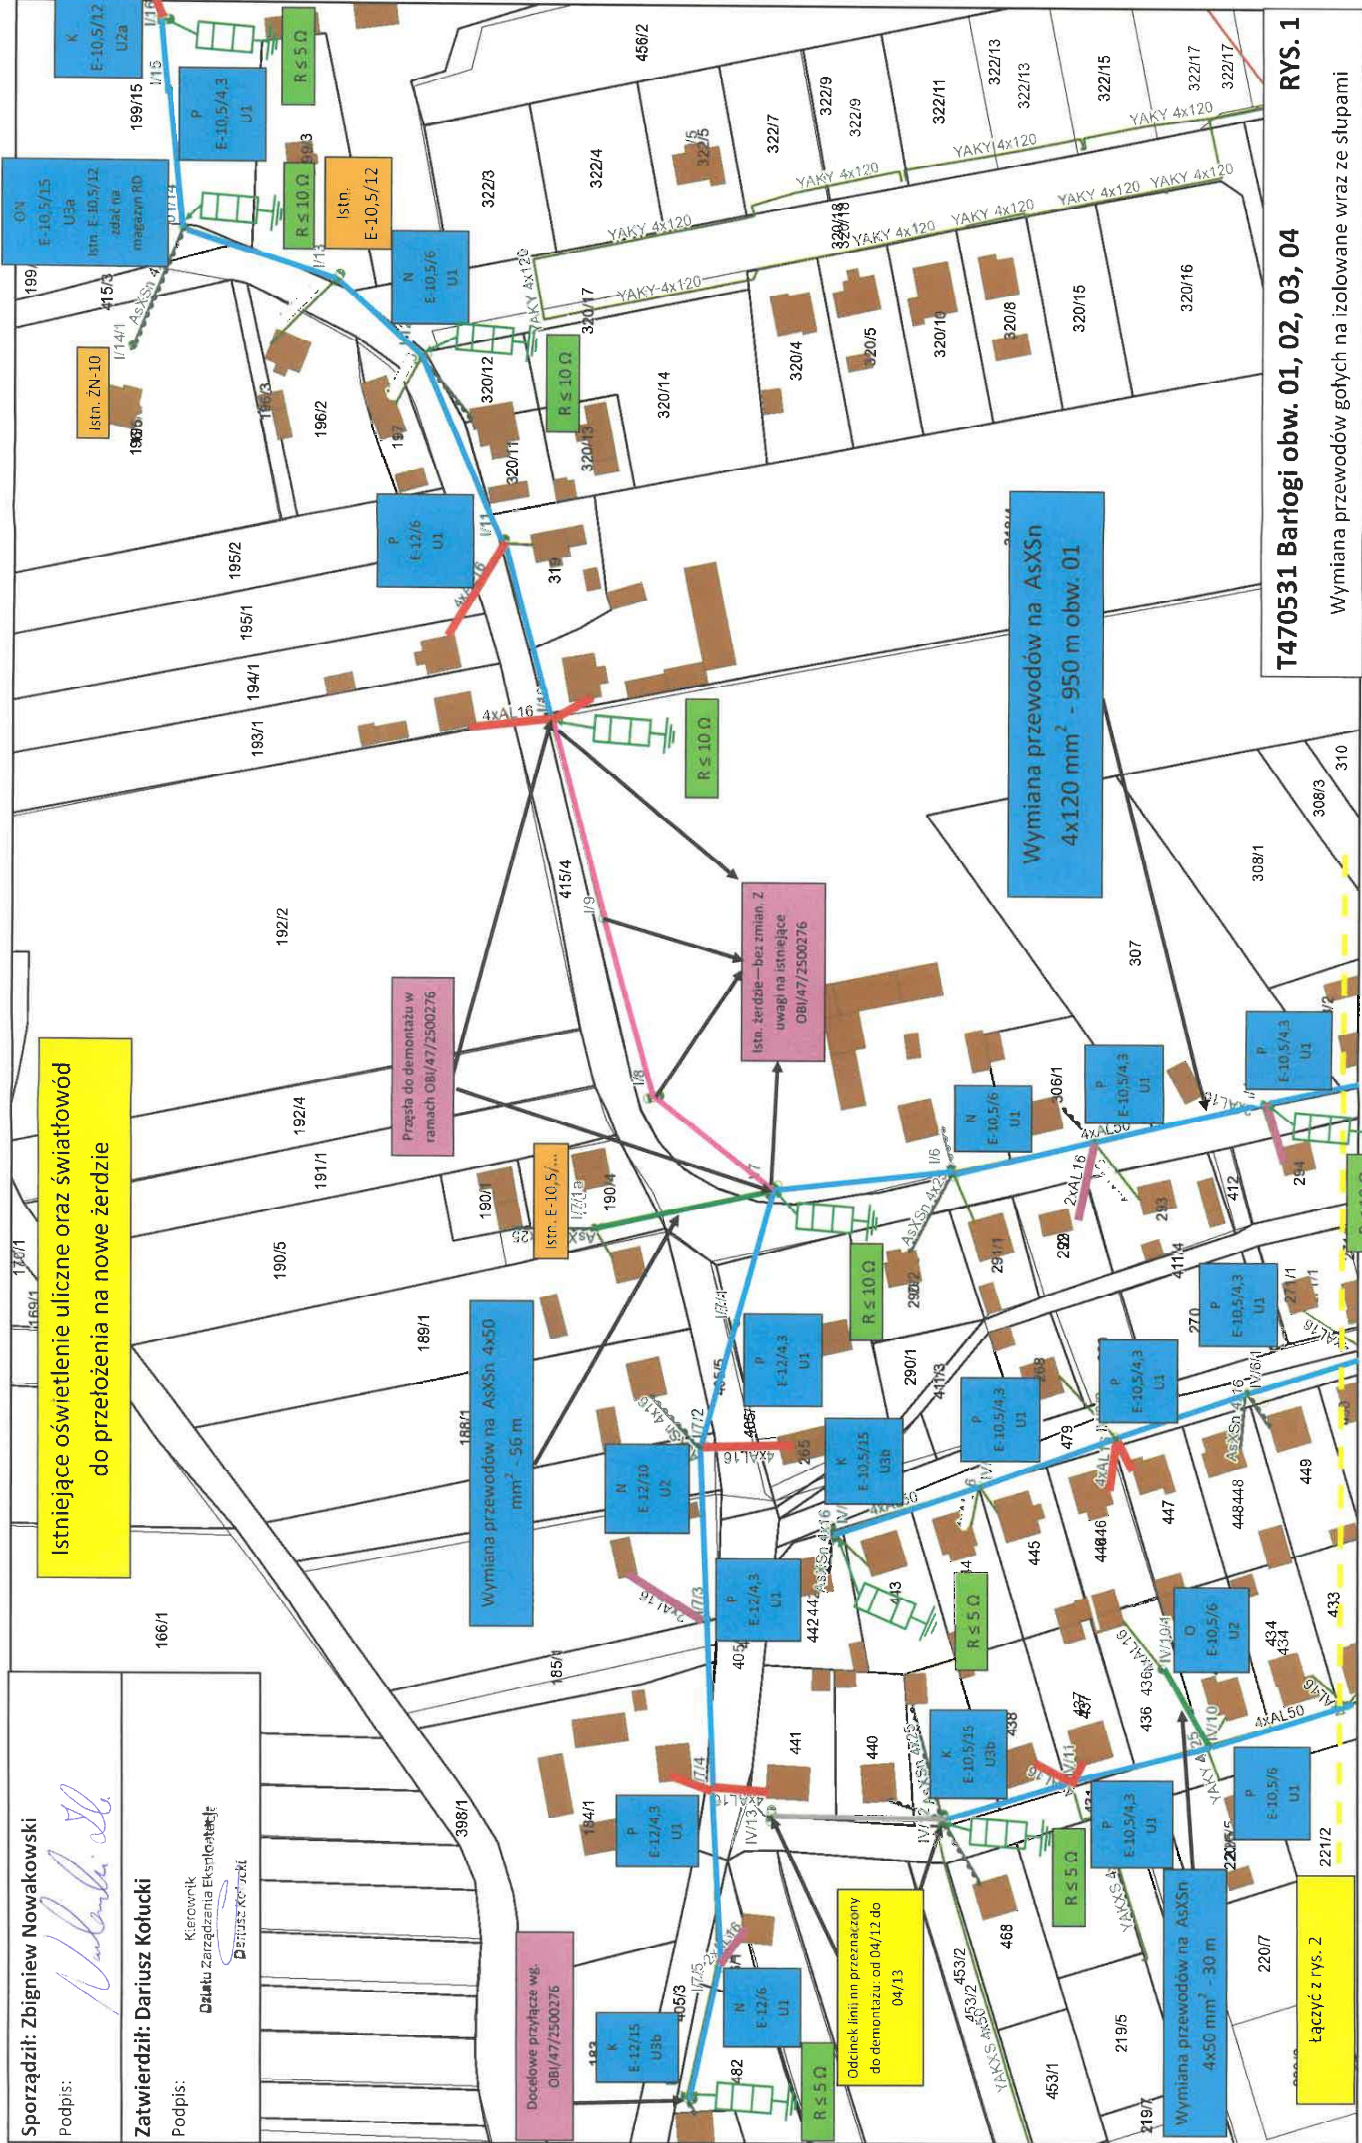

października 10, 2025


Sporządził: Zbigniew Nowakowski
Podpis: *Zbigniew Nowakowski*
Zatwierdził: Dariusz Kofucki
Podpis: *Dariusz Kofucki*
Kierownik
Działu Zarządzania Eksploatacją
Dariusz Kofucki

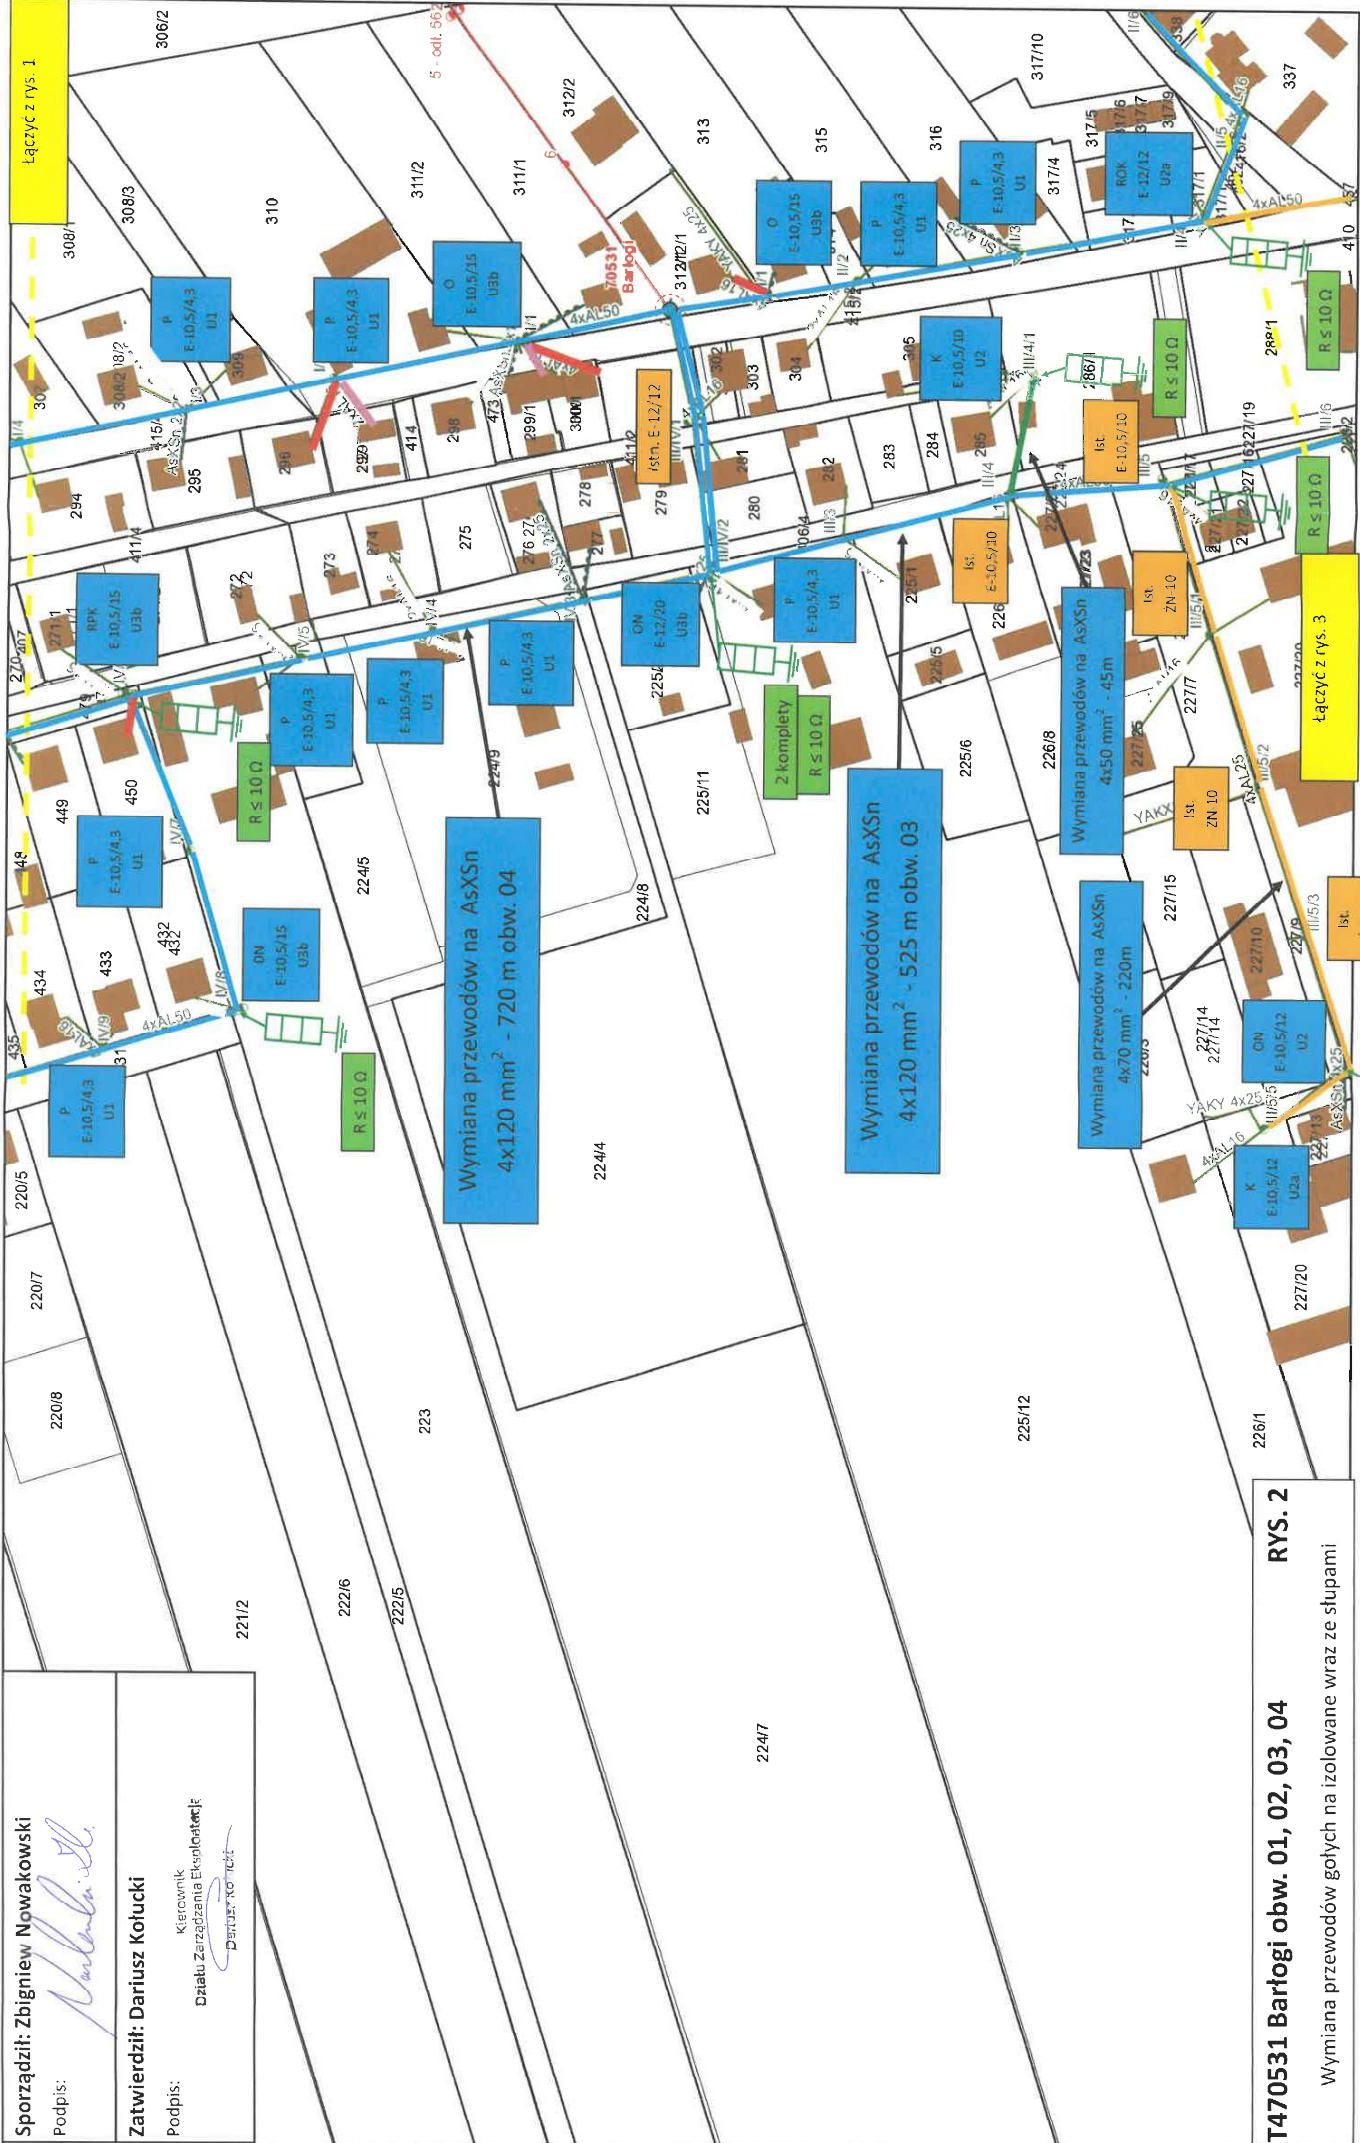

Wymiana przewodów gołych na izolowane wraz ze słupami

października 23, 2025

1:1 500

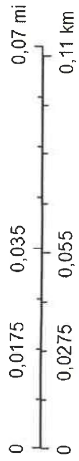

0.07 mi

0.11 km

Podpis:


Kierownik





Wymiana przewodów gotych na izolowane wraz ze słupami

1:1 500

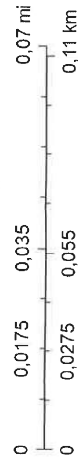

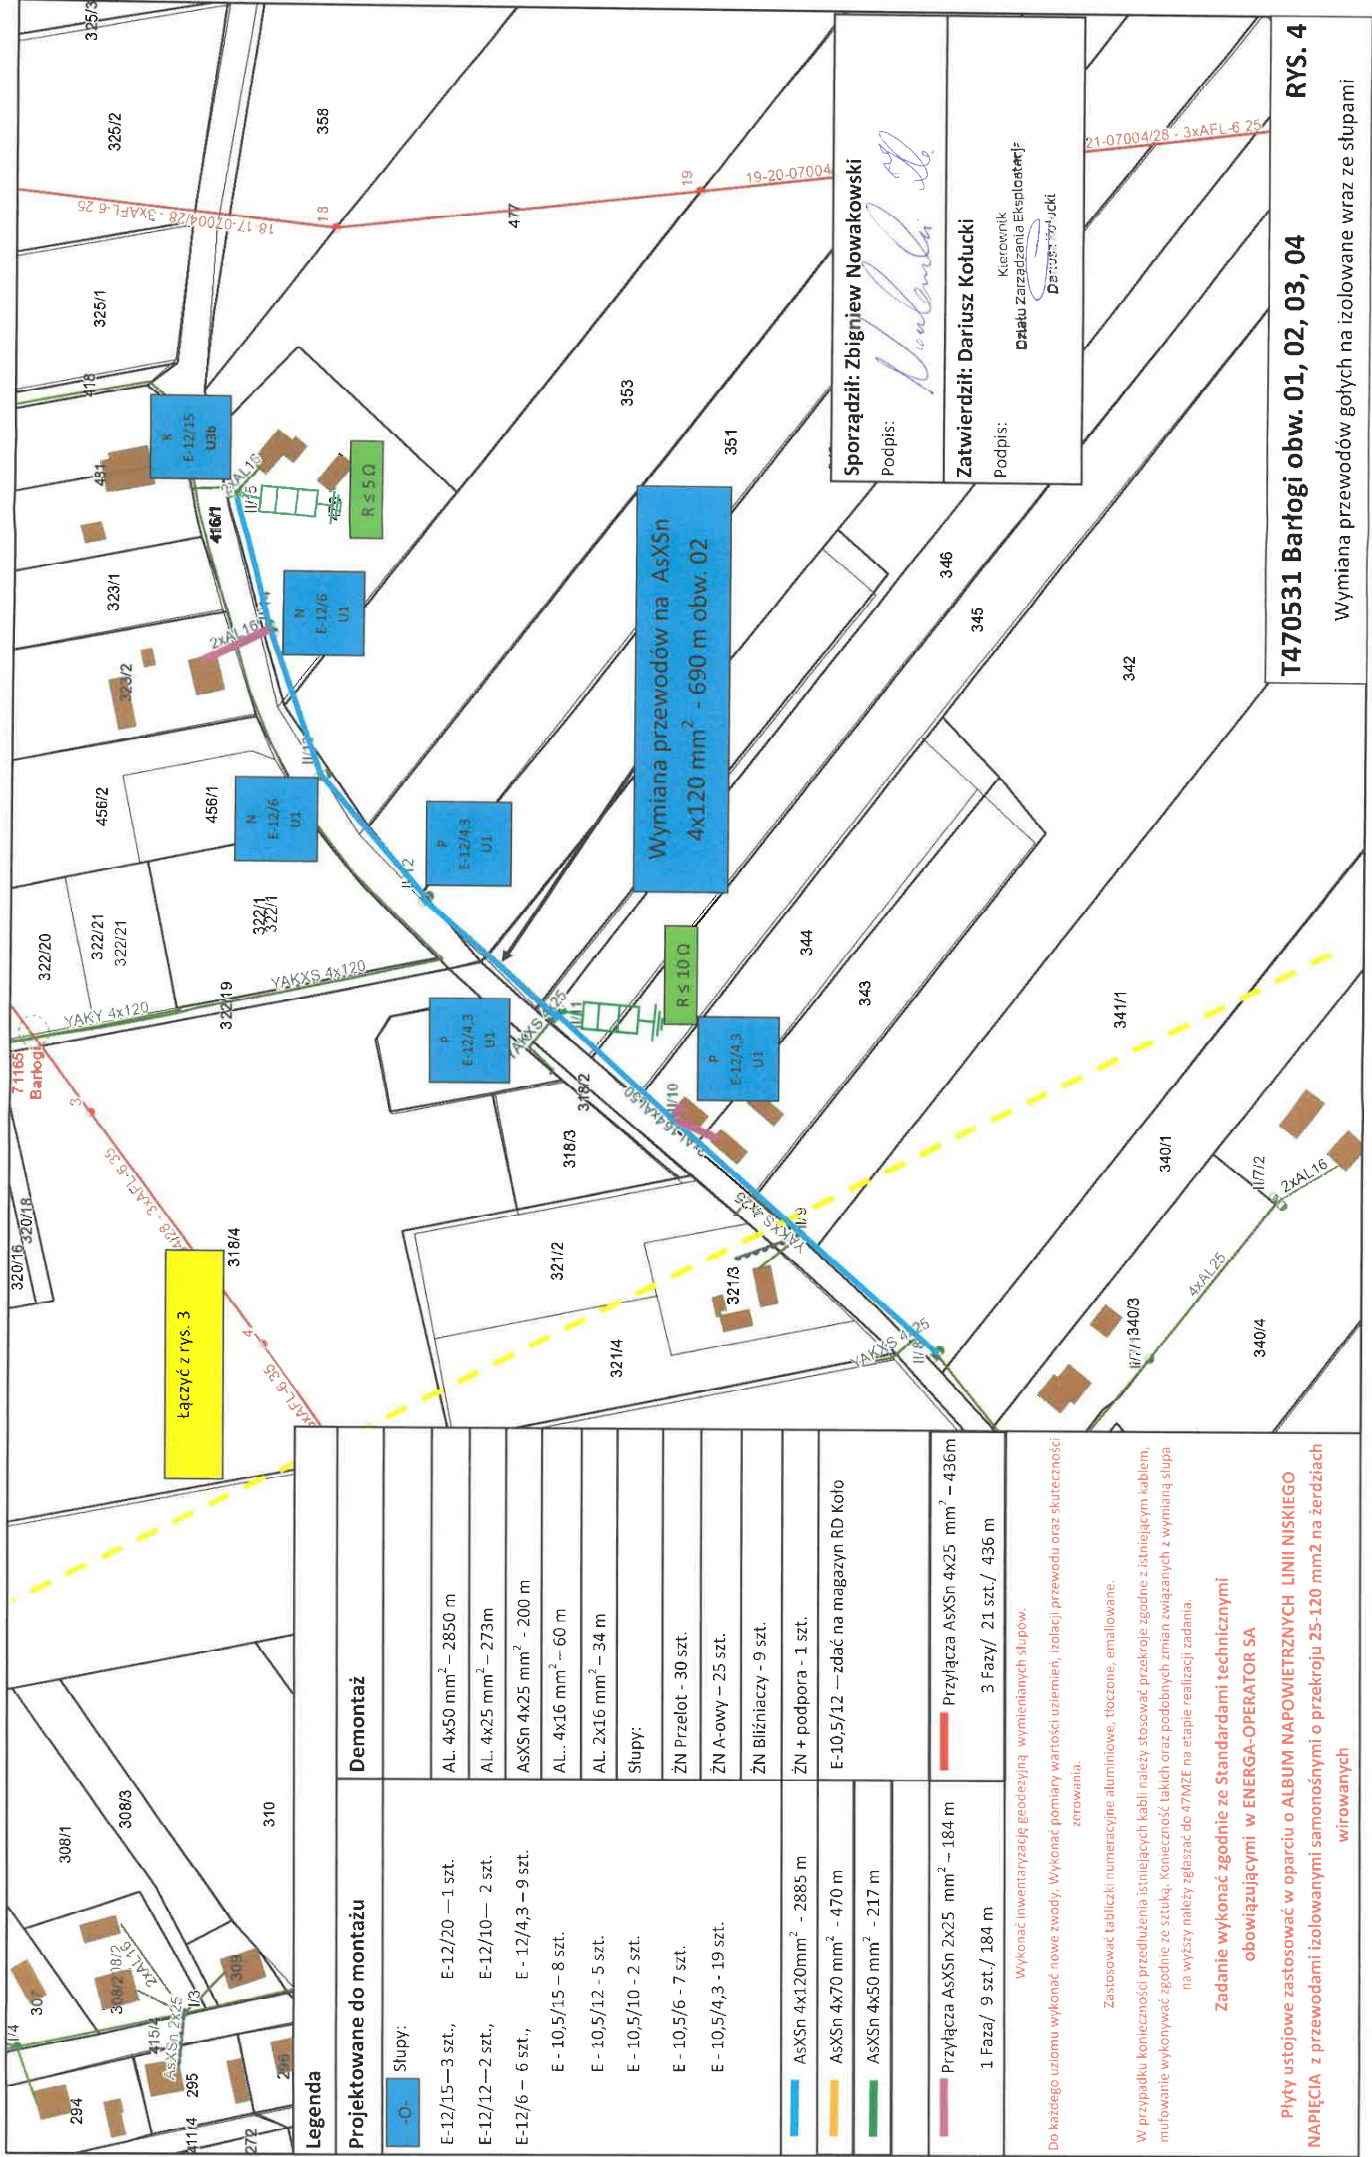

października 10, 2025

1:1 500

