



istn. Z11930113 1-167/3


istn. ZK-1/L+TL2/R/F

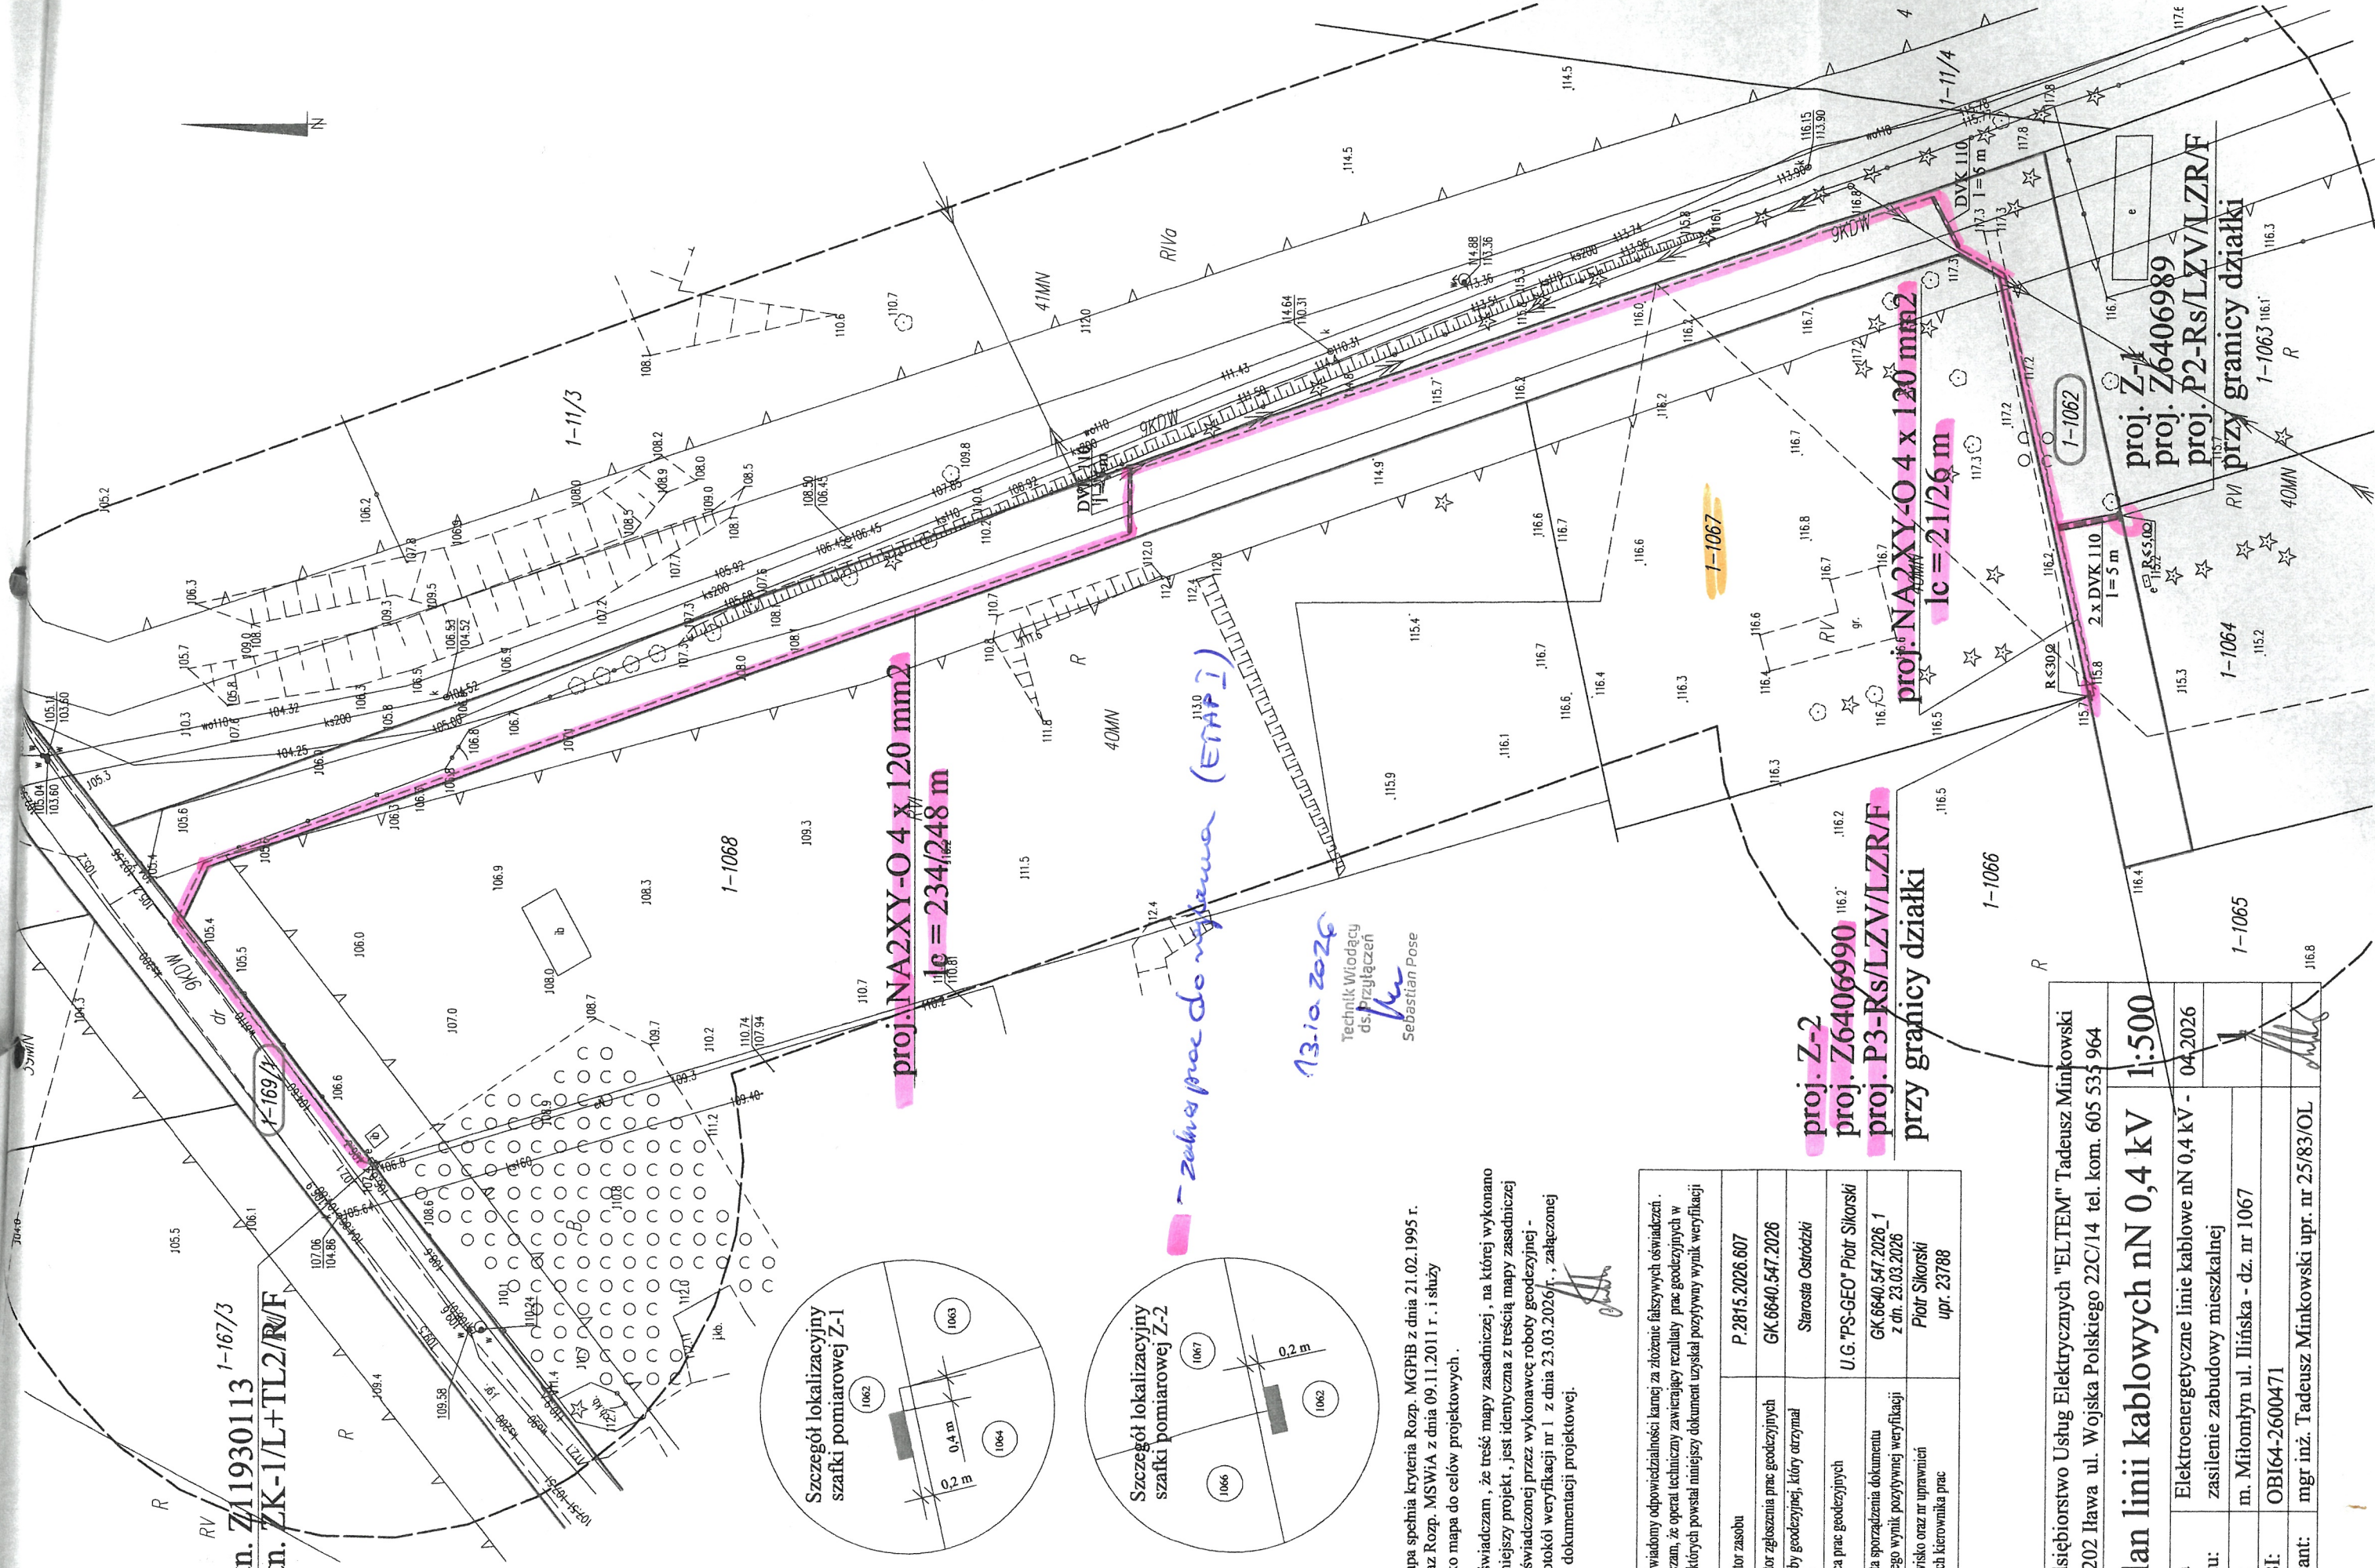

Szczegół lokalizacyjny
szafki pomiarowej Z-1

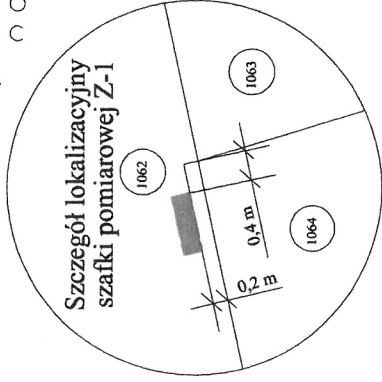

Szczegół lokalizacyjny
szafki pomiarowej Z-2

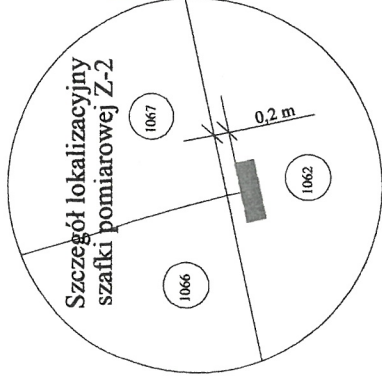

Mapa spełnia kryteria Rozp. MGPIB z dnia 21.02.1995 r.
oraz Rozp. MSWiA z dnia 09.11.2011 r. i służy
jako mapa do celów projektowych.

Oświadczam, że treść mapy zasadniczej, na której wykonano
niniejszy projekt, jest identyczna z treścią mapy zasadniczej
poświadczanej przez wykonawcę roboty geodezyjnej -
protokół weryfikacji nr 1 z dnia 23.03.2026r., załączonej
do dokumentacji projektowej.

Identyfikator zasobu	P.2815.2026.807
Identyfikator zgłoszenia prac geodezyjnych	GK.6640.547.2026
Organ służby geodezyjnej, który otrzymał zgłoszenie	Starosta Ostródzki
Wykonawca prac geodezyjnych	U.G. "PS-GEO" Piotr Sikorski
Nr oraz data sporządzenia dokumentu zawierającego wynik pozytywnej weryfikacji	GK.6640.547.2026_1 z dn. 23.03.2026
Linie i nazwisko oraz nr uprawnień zawodowych kierownika prac	Piotr Sikorski upr. 23788

Jestem świadomy odpowiedzialności karnej za złożenie fałszywych oświadczeń.
Oświadczam, że opierał techniczny zawierający rezultaty prac geodezyjnych w
wyniku których powstał niniejszy dokument uzyskał pozytywny wynik weryfikacji

proj. Z-2

proj. Z6406990

proj. P3-Rs/LZV/LZR/F

przy granicy działki

proj. NA2XY-O 4 x 120 mm2

lc = 21/26 m

Plan linii kablowych nN 0,4 kV

1:500

Przedsiębiorstwo Usług Elektrycznych "ELTEM" Tadeusz Minkowski
14-202 Iława ul. Wojska Polskiego 22C/14 tel. kom. 605 535 964

Nazwa	Elektroenergetyczne linie kablowe nN 0,4 kV -
Obiektu:	zasilenie zabudowy mieszkalnej
Adres:	m. Miłomłyn ul. Ilińska - dz. nr 1067
Nr OBI:	OBI64-2600471
Projektant:	mgr inż. Tadeusz Minkowski upr. nr 25/83/OL