


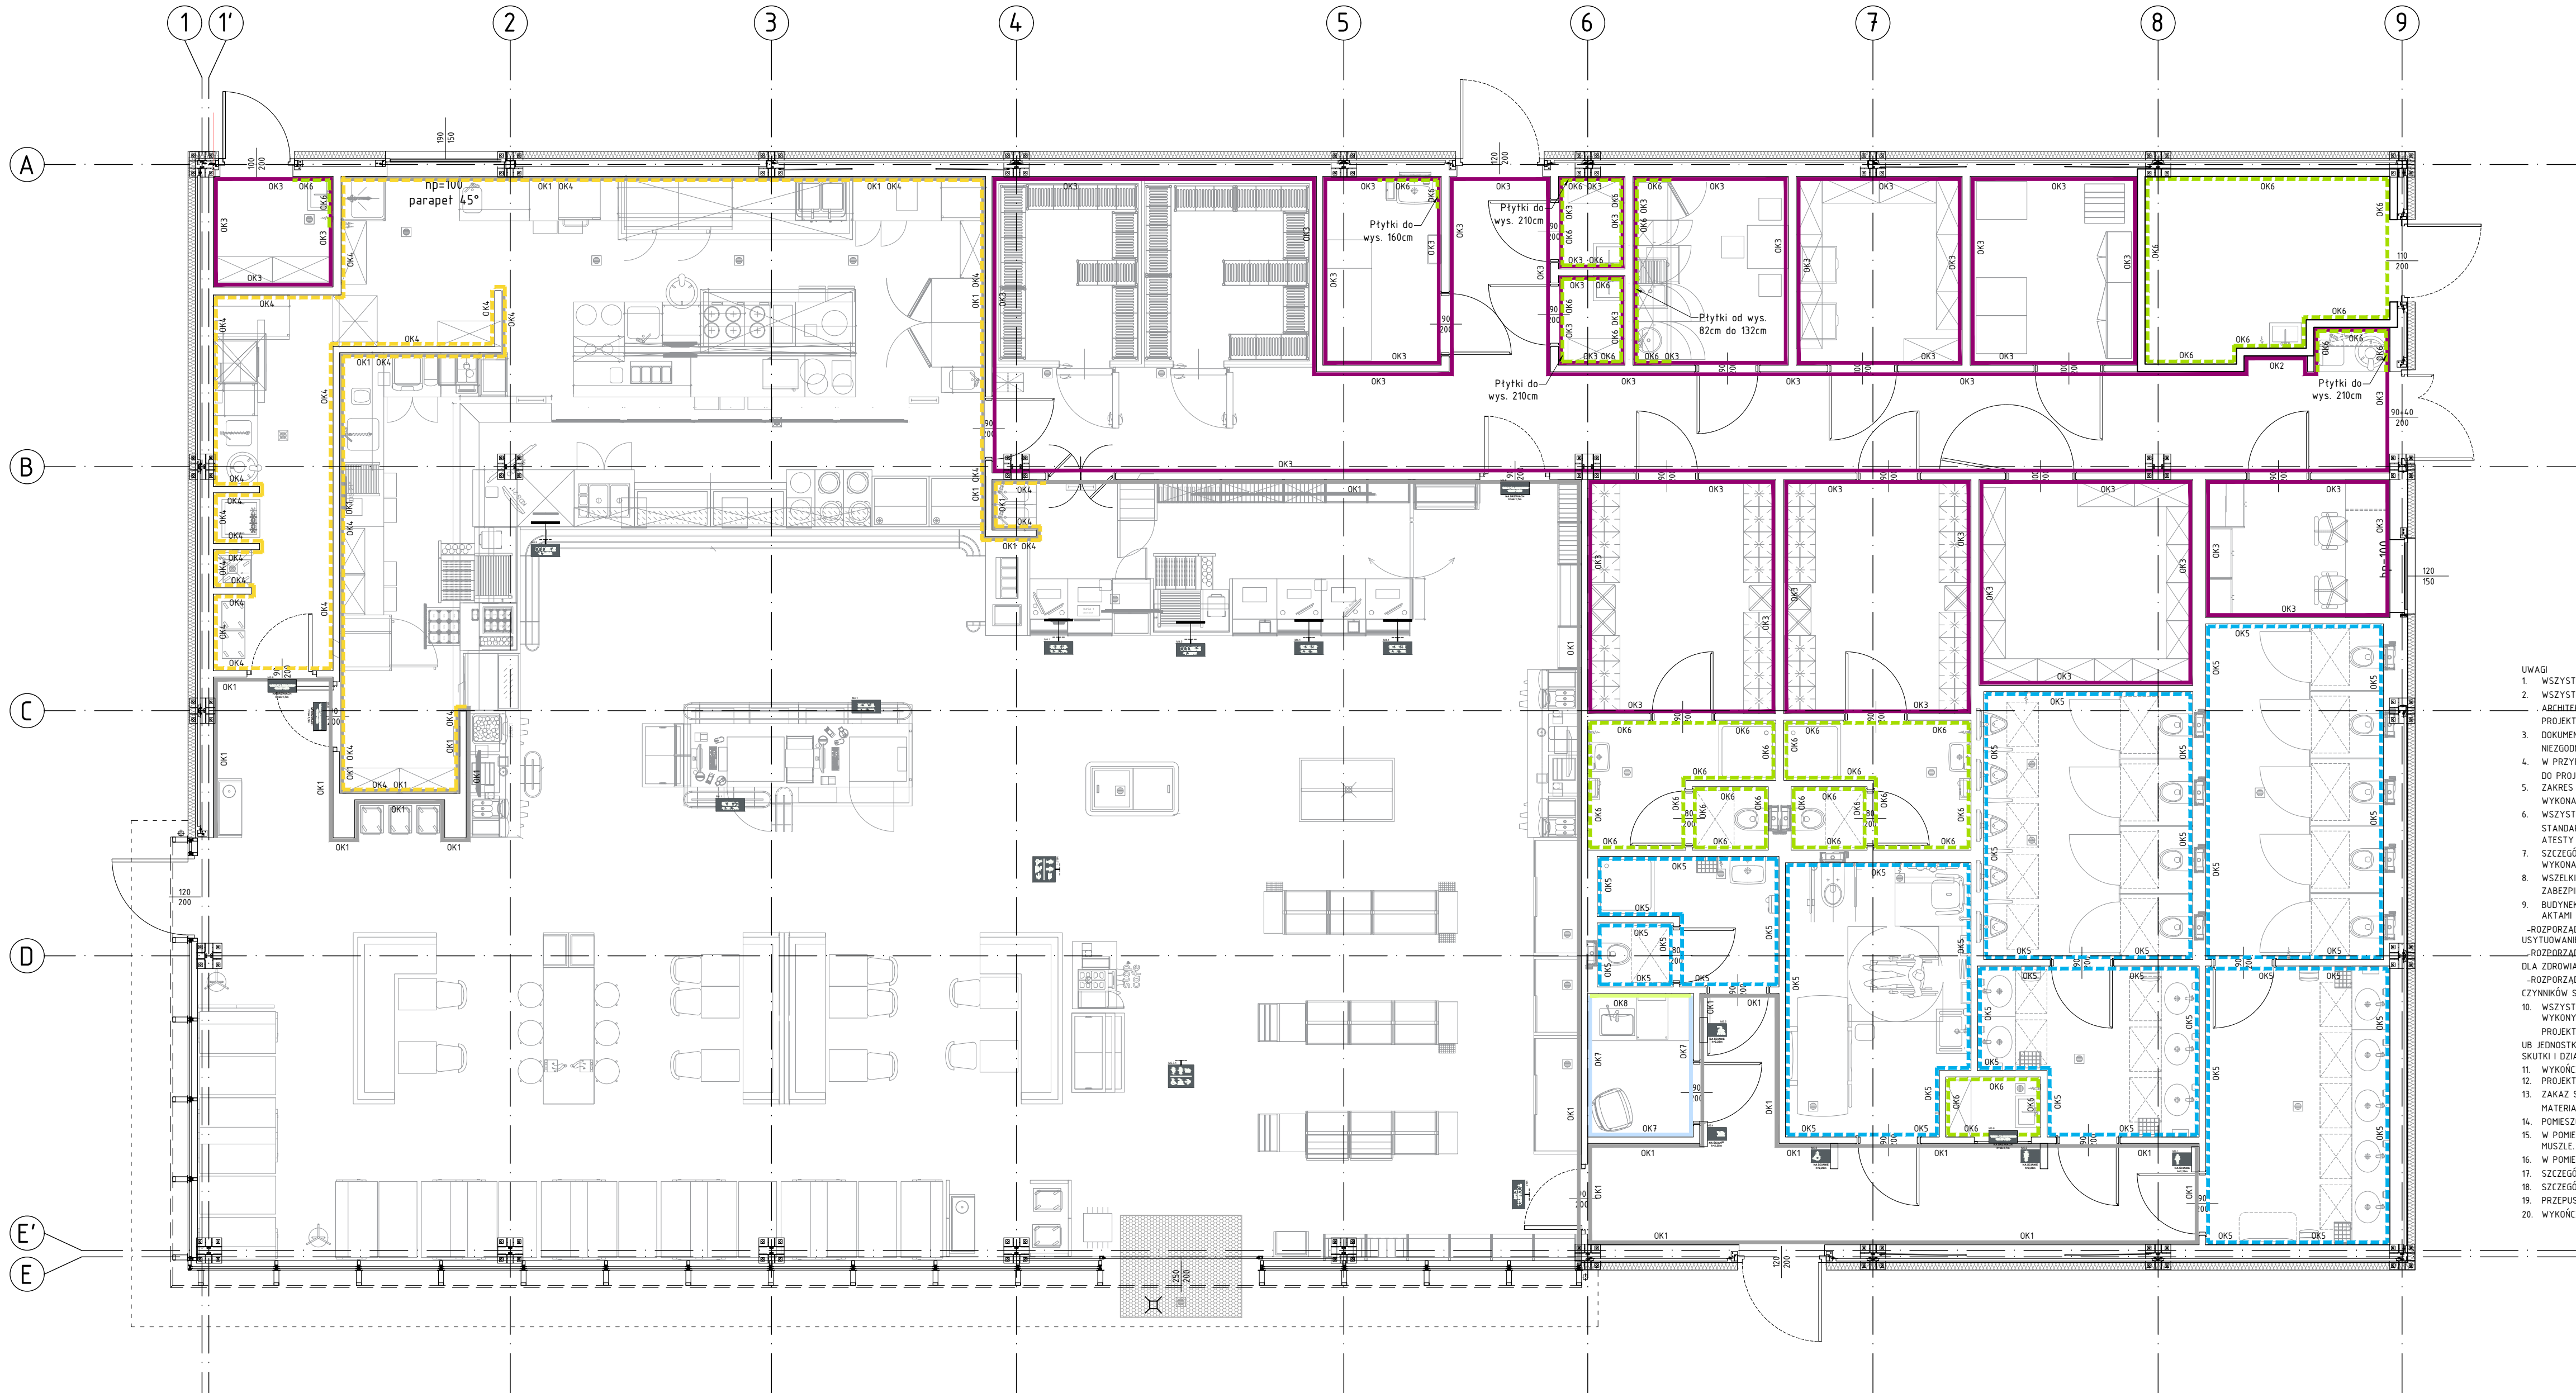

- OK1 ——— FARBA LATEKSOWA, zmywalna, matowa, nakładana walcem,
kolor jasnoszary MCS S 6502Y
- OK3 ——— FARBA LATEKSOWA, w kolorze NCS S 1500-N
- OK4 - - - - - PŁYTKI PARADYZ TANDE KAFEL BIANCO 10x20cm, fuga 2mm
np. SOPRO DFD0 w kolorze białym 10, płytki układane powyżej
biatu (od 85 do 245cm)
-powyżej płytek : farba lateksowa, zmywalna, matowa, nakładana walcem,
kolor jasnoszary MCS S 6502Y
- OK5 - - - - - PŁYTKI PARADYZ Interio Beige Gres Rekt. mat 29,8x59,8
fuga 2mm w kolorze płytek, pełna wysokość ściany
- OK6 - - - - - PŁYTKI CERAMICZNE, w kolorze białym RAL 9010
W koiłowni i łazienkach personelu płytki na pełną wysokość
pomieszczenia.
W pomieszczeniu socjalnym pas z płytek między barem
kuchennym i szafkami wiszącymi.
W pomieszczeniu/schowku porządkowym płytki do wys. 210cm
- OK7 ——— FOTOTAPETA- kolorystyka i wzór wg karty katalogowej
Orlen MW 24
- OK8 ——— PŁYTKI , kolor biały, PARADYZ NEVE BIANCO POLYSK
30x60 CM, UKŁADANE POZIOMO OD GÓRY NA PEŁNĄ WYSOKOŚĆ
- OZNAKOWANIA INF. POMIESZCZEŃ- PODŚWIETLONE WG. KARTY K.W.S 52
SEMAFORY INFORMACYJNE
- ROLETY WEWNĘTRZNE

- UWAGI
- WSZYSTKIE WYMIARY PODANO W [CM]
 - WSZYSTKIE WYMIARY NALEŻY SPRAWDZIĆ NA BUDOWIE, A ZAISTNIAŁE NIEZGODNOŚCI POMIĘDZY PROJEKTEM ARCHYTEKTONICZNO-BUDOWLANYM I POZOSTAŁYMI OPRACOWANIAM BRANŻOWYMI NALEŻY WYJAŚNIAĆ I UZGADNIAĆ Z GŁÓWNYM PROJEKNTEM I PROJEKTANTAMI BRANŻOWYMI.
 - DOKUMENTACJA BRANŻY ARCHYTEKTONICZNEJ JEST NADRZĘDNĄ WZGLĘDEM OPRACOWAŃ BRANŻOWYCH. WSZELKIE EWENTUALNE NIEZGODNOŚCI NALEŻY SKONSULTOWAĆ Z GŁÓWNYM PROJEKNTEM I PROJEKTANTAMI BRANŻOWYMI.
 - W PRZYPADKU WĄTPLIWOŚCI LUB NIEZGODNOŚCI POSZCZEGÓLNYCH ELEMENTÓW W PLANACH CZY OPISACH NALEŻY ZWRÓCIĆ SIĘ DO PROJEKTANTA ARCHITEKTURY NA PIŚMIE Z PROŚBĄ O WYJAŚNIENIE Z ZACHOWANIEM PRZEWIDZIANYCH PROCEDUR.
 - ZAKRES WYKONANIA I OBOWIĄZKI PRZY ROBOTACH BUDOWLANYCH - ZGODNIE ZE SZTUKĄ BUDOWLANA (WARUNKI TECHNICZNE WYKONANIA I ODBIORU ROBÓT BUDOWLANO-MONTAŻOWYCH).
 - WSZYSTKIE ZASTOSOWANE W PROJEKIE MATERIAŁY, ROZWIĄZANIA TECHNICZNE I URZĄDZENIA MUSZĄ SPEŁNIAĆ WYMAGI STANDARDU INWESTORA, A TAKŻE ODPOWIEDAĆ NORMOM BEZPIECZEŃSTWA PPOŻ. I BHP (MUSZĄ POSIADAĆ ODPOWIEDNIE ATYSTY I APROBATY).
 - SZCZEGÓŁOWE ROZMIESZCZENIE WSZYSTKICH WEWNĘTRZNYCH INSTALACJI W BUDYNKU WG BRANŻOWYCH PROJEKTÓW WYKONAWCZYCH.
 - WSZELKIE PRZEBIECIA I PRZEJŚCIA INSTALACJI POMIĘDZY WYDZIELONYMI STREFAMI POŻAROWYMI MUSZĄ POSIADAĆ ODPOWIEDNIE ZABEZPIECZENIE PPOŻ. WG WYTYCZNYCH P.POŻ.
 - BUDYNEK, JEGO WYPOSAŻENIE, ORGANIZACJA PRACY I STOSOWANE PROCEDURY POWINNY BYĆ ZGODNE Z NASTĘPUJĄCYMI AKTAMI PRAWNYMI:
-ROZPORZĄDZENIE MINISTRA INFRASTRUKTURY W SPRAWIE WARUNKÓW TECHNICZNYCH, JAKIM POWINNY ODPOWIDAĆ BUDYNKI I ICH USYTUOWANIE,
-ROZPORZĄDZENIEM MINISTRA ZDROWIA I OPIEKI SPOŁECZNEJ W SPRAWIE SUBSTANCJI CHEMICZNYCH STWARZAJĄCYCH ZAGROŻENIE DLA ZDROWIA LUB ŻYCIA
-ROZPORZĄDZENIE MINISTRA PRACY I POLITYKI SOCJALNEJ W SPRAWIE NAJWYŻSZYCH DOPUSZCZALNYCH STEŻEŃ I NATEŻEŃ CZYNNIKÓW SZKODLIWYCH DLA ZDROWIA W ŚRODOWISKU PRACY;
 - WSZYSTKIE PROJEKTY INSTALACJI, WYPOSAŻENIA, MONTAŻU URZĄDZEŃ TECHNOLOGICZNYCH NIE OBJĘTE ZAKRESEM PROJEKTU WYKONYWANEGO PRZEZ GENEALNEGO PROJEKTANTA WYMAGAJĄ UZGODNIENIA PRZEZ WSKAZANYCH PRZEZ NIEGO PROJEKTANTÓW L
 - UB JEDNOSTKI PROJEKTOWE- BRANŻOWE W PRZECIWNYM RAZIE PROJEKTANT GENERALNY NIE PONOSI ODPOWIEDZIALNOŚCI ZA ICH SKUTKI I DZIAŁANIA.
 - WYKONCZENIE I WYPOSAŻENIE POMIESZCZEŃ WG PROJEKTU WNĘTRZ I PROJEKTÓW TECHNOLOGICZNYCH
 - PROJEKTANT ZASTRZEGA SOBIE PRAWO KONTROLI PRAC NA WSZYSTKICH ETAPACH
 - ZAKAZ SKŁADOWANIA MATERIAŁÓW PALNYCH NA DRODZE EWAKUACYJNEJ. W PRZYPADKU SKŁADOWANIA W ANEKSACH MATERIAŁÓW PALNYCH NALEŻY ZAMONTOWAĆ JE JAKO OSOBNĄ POMIESZCZENIA
 - POMIESZCZENIU TOALET DLA NEPEŁNOSPRAWNYCH ZAMONTOWAĆ WZMOCNIENIA POD UMOCOWANIE UCHWYTÓW.
 - W POMIESZCZENIACH SANITARIATÓW W ŚCIANACH SYSTEMOWYCH G-K ZAMONTOWAĆ STELAŻE GEBERIT POD UMYWALKI, PISUARY, MUSZLE.
 - W POMIESZCZENIACH MOKRYCH ZAMONTOWAĆ PŁYTY WODOODPORNE.
 - SZCZEGÓŁY STUDIENK KABLOWYCH I RUR KABLOWYCH WG PROJEKTU BRANŻY ELEKTRYCZNEJ.
 - SZCZEGÓŁY INSTALACJI OGRZEWOWEJ WG PROJEKTU ELEKTRYCZNEGO.
 - PRZEPISY INSTALACYJNE W POSADZKACH I W ŚCIANACH WG OPRACOWAŃ BRANŻOWYCH.
 - WYKONCZENIE I WYPOSAŻENIE WNĘTRZ ZGODNIE ZE STANDARDEN ORLEN.

NOVA PROJEKT
NOVA PROJEKT ARCHITEKCI SP. Z O.O.
40-083 Katowice, ul. Zabrska 14/11,
T: 666 831 811; E: biuro@nova-projekt.pl
www.nova-projekt.pl;

Budowa stacji paliw płynnych i gazu lpg z wiatą naddystrybutorową, wraz z infrastrukturą techniczną, drogami wewnętrznymi, parkingami, instalacjami, zbiornikami i pylonami			
nazwa i adres inwestycji			
Wierzychowska Druge, trasa S17 nr: 42/3, 43/3, 43/4, 23/7, 44/7 jednostka ewidencyjna: 061703_5, Obręb 0035 Wierzychowska Druge			
rysunek: Rzut wykończenia ścian			
branża	Architektura	faza	Projekt techniczny
zespół:	imię i nazwisko	nr upr.	podpis
projektant:	mgr inż. arch. Tomasz Korek	682/01	
sprawdzający:	mgr inż. arch. Jacek Dohn	684/01	
opracował:	mgr inż. arch. Monika Masarczyk		
skala:	1:150	data:	08.2026
nr rys.:	PT 11		