



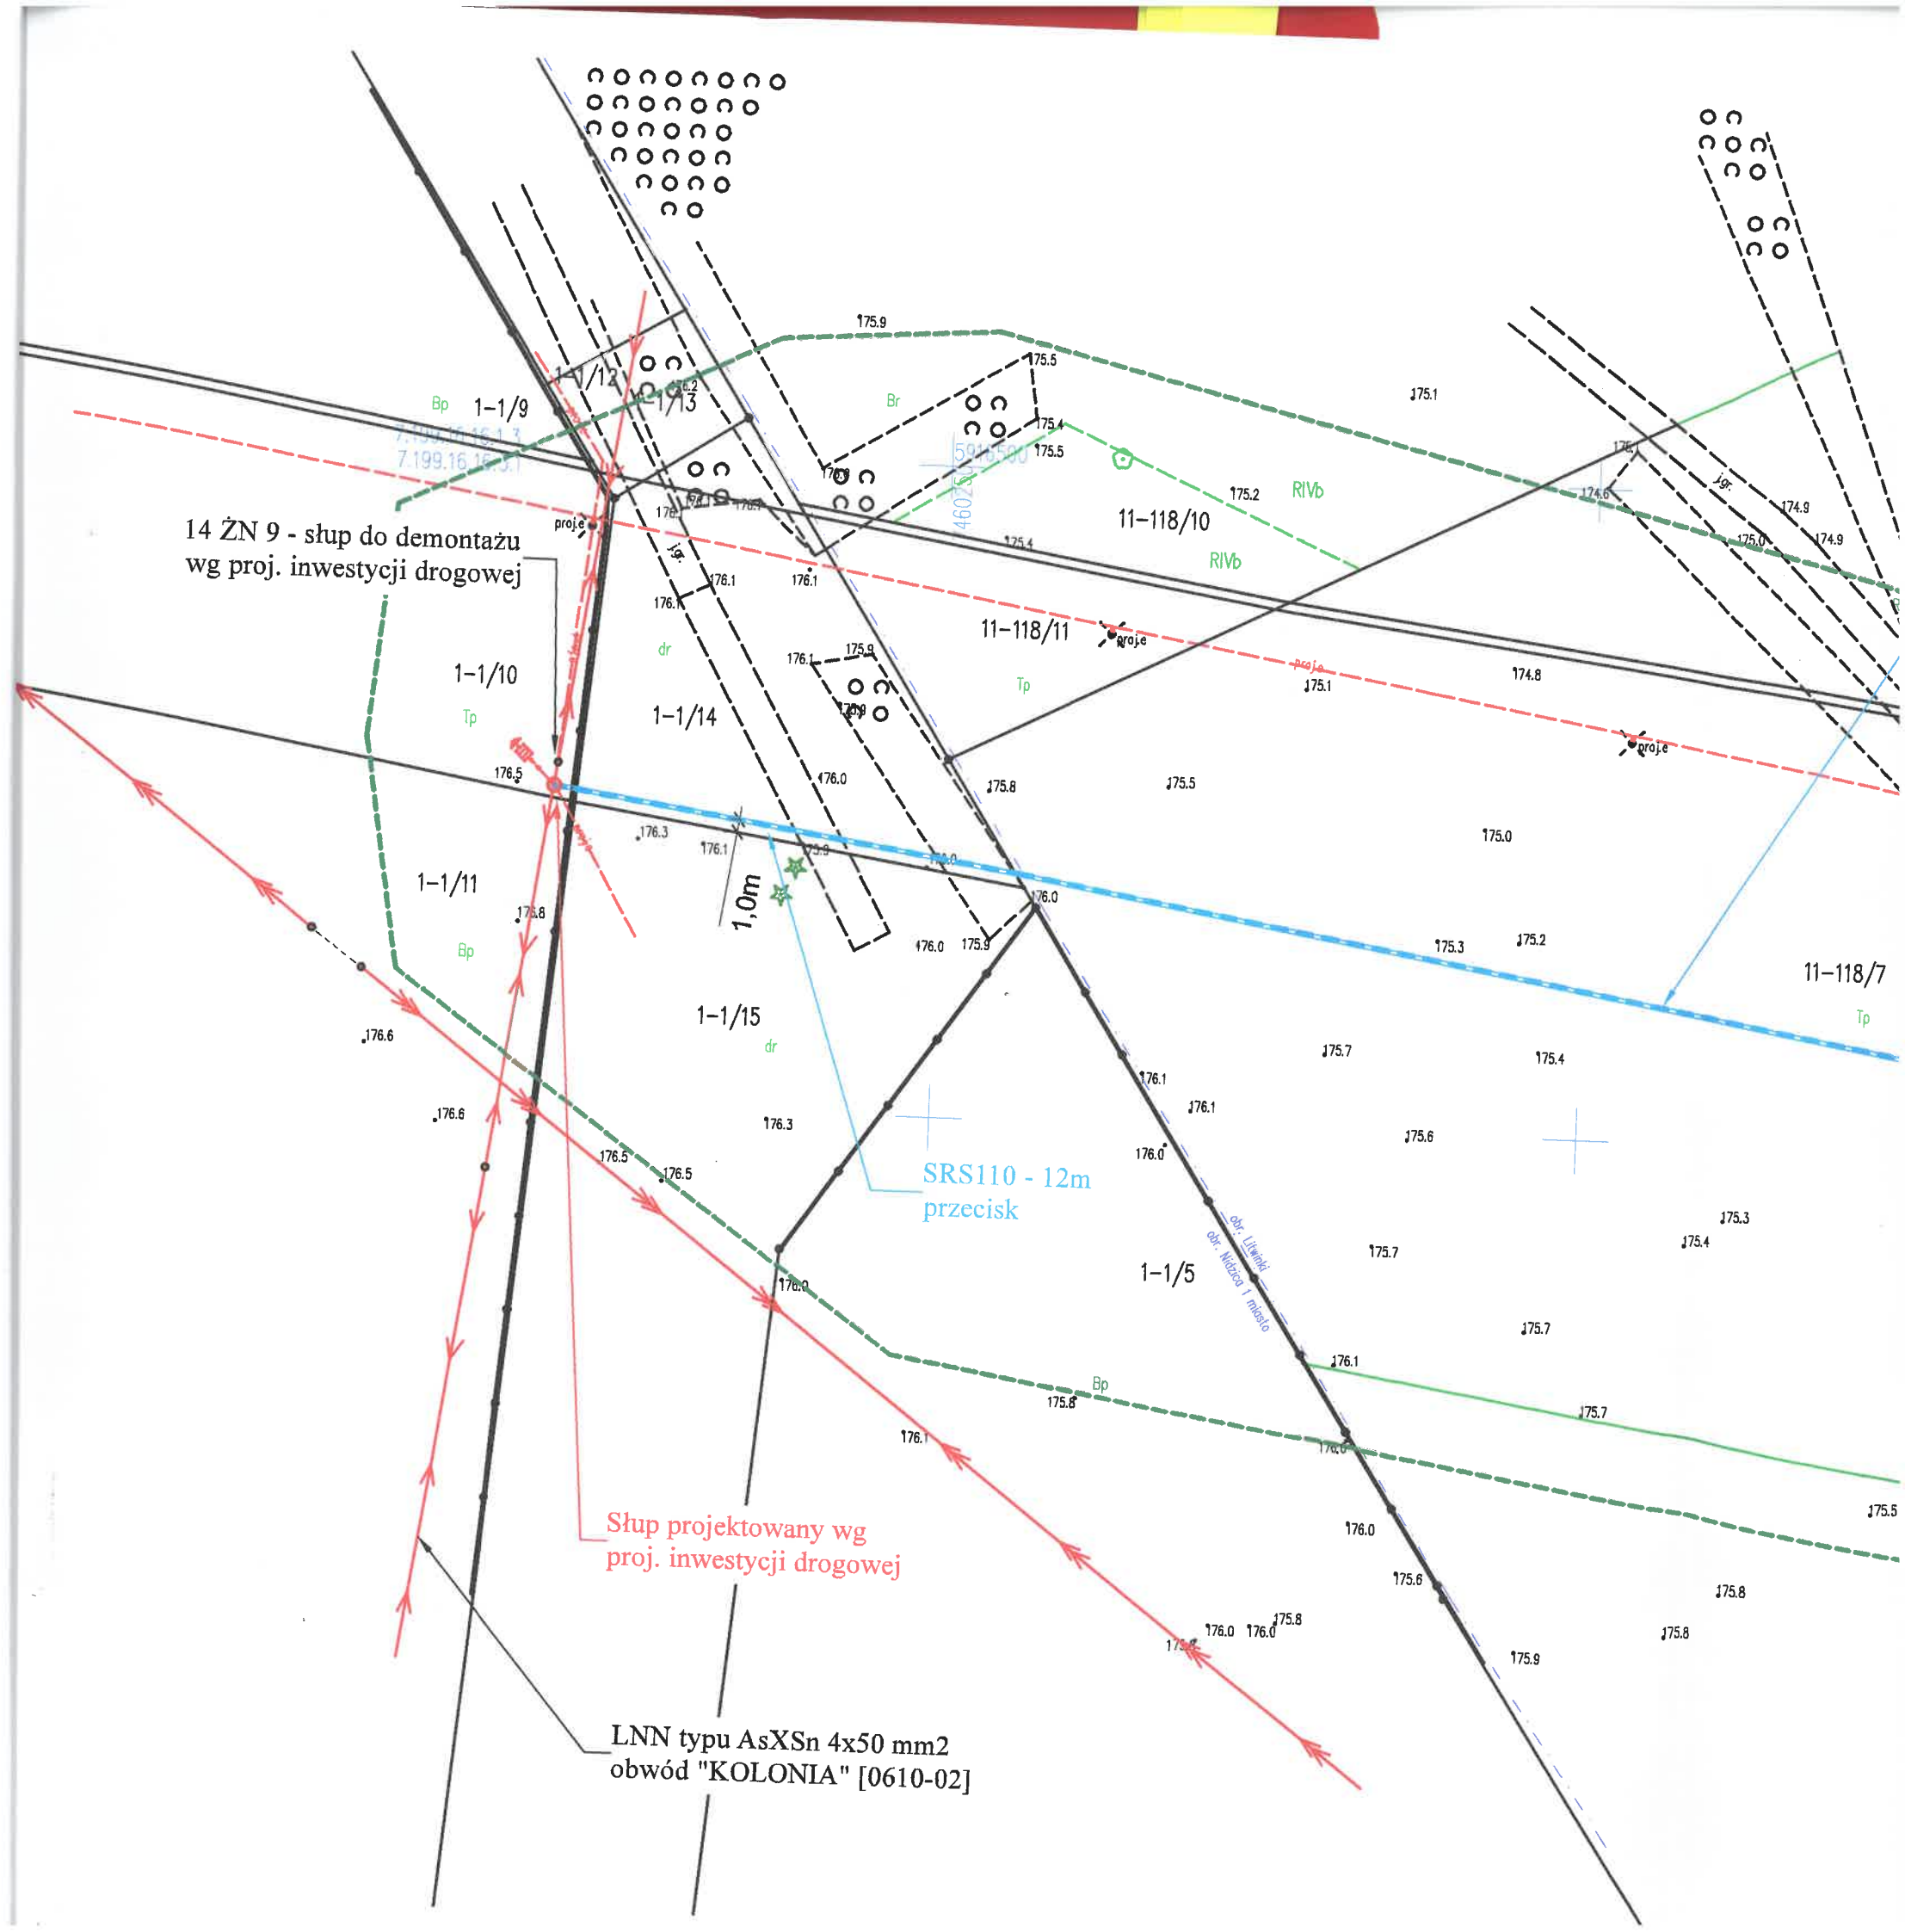

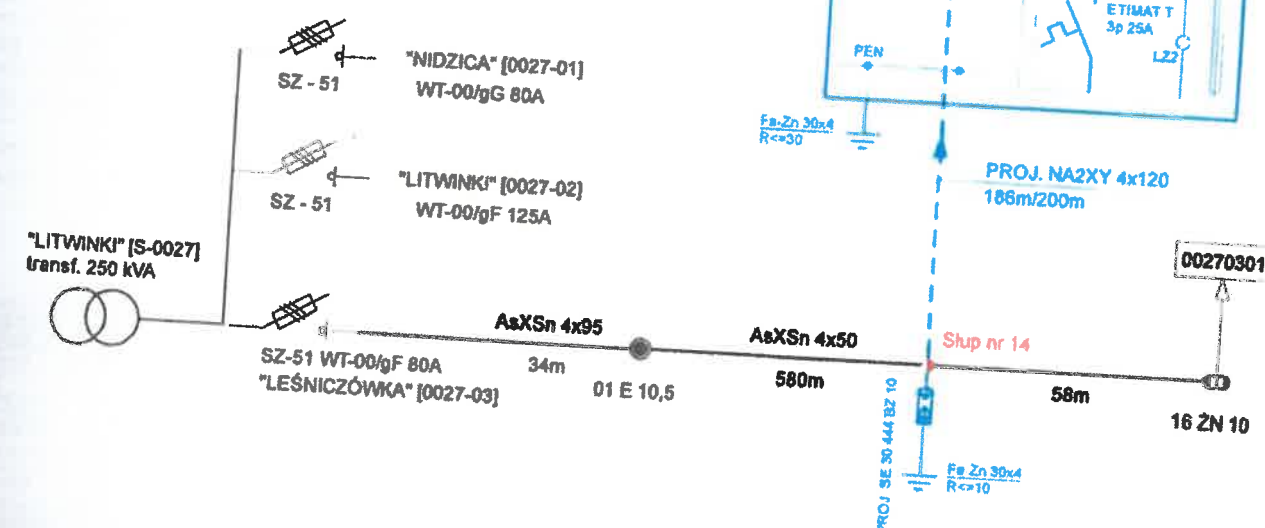

1. Przewodowanie wykonać przewodem LgY 10mm²
2. * Przystosować do plombowania
3. **Stup nr 14** - według projektu inwestycji drogowej

Temat:	PROJEKTOWANIE I NADZÓR ELEKTRYCZNY
Adres:	Przyłącze kablowe n. n. 0,4 kV. Nidzica, Litwinki, dz. nr 1/10, 1/14 obr. Nidzica 1, dz. nr 118/7, obr. Litwinki.
Inwestor:	Energa - Operator S. A. Oddział w Olsztynie
Branża:	10-950 Olsztyn, ul. Tuwima 6
Treść:	Elektryczna
Projektował:	Schemat ideowy złącza
	mgr inż. Grzegorz Sedlak, upr. bud. Nr 131/88/OL, 140/89/OL
	\$2 ust. 1 p. 1, \$5 ust. 1, \$7, \$13 ust. 1. P. 4d

Skala:

Za zgodność z oryginałem
PROJEKTANT
mgr inż. Grzegorz Sędko



Zarząd Dróg Wojewódzkich
Rejon Dróg Wojewódzkich w Nidzicy
ul. Kolejowa 29, 13-100 Nidzica

www.zdw.olsztyn.pl
tel. (89) 625 63 83
fax (89) 625 20 27
rdw.nidzica@zdw.olsztyn.pl

Nidzica, dnia 17.04.2025 r.

RDW.N-DM.4502.1.2025

**Pan Grzegorz Sędłak – Pełnomocnik
Energia- Operator S.A. z siedzibą w Gdańsku
Adres do korespondencji:
Projektowanie i Nadzór Elektryczny
Grzegorz Sędłak
ul. Krucza 1
13-100 Nidzica (zpo)**

W odpowiedzi na pismo z dnia 28 marca 2025 r., w sprawie wyrażenia zgody na lokalizację przyłącza kablowego nn i złącza kablowo-pomiarowego w celu zasilania sieci oświetlenia drogowego i pompowni kanalizacji deszczowej w pasie drogowym drogi wojewódzkiej nr 545 Działdowo – Nidzica – Jedwabno (działki nr 1/10, 1/14 obręb 1 Nidzica oraz 118/7 obręb Litwinki, gmina Nidzica), Zarząd Dróg Wojewódzkich w Olsztynie Rejon Dróg Wojewódzkich w Nidzicy **wyraża zgodę na lokalizację** ww. przyłącza kablowego nn i złącza kablowo-pomiarowego, z zachowaniem niżej podanych warunków:

1. Lokalizacja ww. urządzeń elektroenergetycznych wnioskowana jest na terenie projektowanej inwestycji drogowej pn. „Budowa obwodnicy w m. Nidzica w ciągu drogi wojewódzkiej nr 545”. Prace projektowe dot. ww. inwestycji drogowej zostały zakończone.
2. Przyłączy wprowadzić na projektowany słup według dokumentacji ww. inwestycji drogowej, po jego uprzednim wybudowaniu (słup nr 14 ŻN 9 przeznaczony jest do demontażu).
3. Wykonanie przyłącza kablowego nn i złącza kablowo-pomiarowego należy zrealizować w trakcie lub po zakończeniu budowy ww. inwestycji drogowej.
4. Jeżeli budowa, przebudowa lub remont drogi wymagać będzie przełożenia ww. urządzeń elektroenergetycznych, koszt przełożenia urządzeń ponosi jej właściciel.
5. Realizacja i koszty związane z wykonaniem inwestycji należą do inwestora. W przypadku naruszenia praw osób trzecich, spowodowania awarii urządzeń obcych w trakcie prowadzenia robót, wypadków lub kolizji skutki ponosić będzie umieszczający urządzenia.
6. ZDW Olsztyn nie ponosi odpowiedzialności za kolizje z urządzeniami obcymi znajdującymi się w pasie drogowym. Lokalizację tych urządzeń należy ustalić z ich właścicielami.
7. Ulokowanie w pasie drogowym ww. urządzeń nie może naruszać elementów technicznych drogi oraz nie może przyczyniać się do czasowego lub trwałego zagrożenia bezpieczeństwa ruchu albo zmniejszenia wartości użytkowej drogi.
8. W przypadku stwierdzenia przez zarządcę drogi, że przedmiotowa inwestycja powoduje niszczenia lub uszkodzenie drogi, a w szczególności zagraża bezpieczeństwu ruchu drogowego, Inwestor zobowiązany będzie – natychmiast po wezwaniu – przywrócić poszczególne elementy zagospodarowania pasa drogowego drogi wojewódzkiej do stanu pierwotnego.
9. Utrzymanie ww. urządzeń infrastruktury technicznej, ewentualne naprawy i remonty leżą w gestii ich właściciela.
10. Uzgodnienie niniejsze jest ważne przez okres trzech lat i nie jest pozwoleniem na budowę, ani nie stanowi zezwolenia na wejście z robotami na teren pasa drogowego.
11. Budowę można rozpocząć po uzyskaniu pozwolenia na budowę lub zgłoszeniu zamiaru budowlanego w trybie i na zasadach określonych w przepisach ustawy z dnia 7 lipca 1994 r., - Prawo budowlane oraz po uzyskaniu odrębnej zgody na wejście z robotami na teren pasa drogowego.

12. Na miesiąc przed planowanym rozpoczęciem robót należy wystąpić do tutejszego Rejonu o wydanie odrębnej zgody na wejście z robotami na teren pasa drogowego.
- Do podania należy dołączyć:
- harmonogram robót, jeżeli jest wymagany,
 - podpis niniejszego uzgodnienia,
 - zatwierdzony przez Marszałka Województwa Warmińsko-Mazurskiego - Biuro ds. dróg ul. Głównackiego 17, 10-447 Olsztyn, tel. 89/512-58-12) projekt organizacji ruchu na czas trwania robót, jeżeli jest wymagany,
 - warunki i termin wejścia w pas drogowy uzgodniony z wykonawcą inwestycji drogowej - w przypadku budowy urządzeń podczas budowy obwodnicy.
 - kopię pozwolenia na budowę lub zaświadczenia o przyjęciu do wiadomości zgłoszonych robót budowlanych lub oświadczenie o zgłoszeniu i braku sprzeciwu do zgłoszenia, zgodnie z przepisami określonymi w ustawie z dnia 7.07.1994r., Prawo Budowlane.

KIEROWNIK REJONU
Janusz Adamik

- Załączniki:
1. wyciąg z projektu budowy obwodnicy w m. Nidzica
 2. projekt zagospodarowania terenu - mapa w skali 1:1000
- Do wiadomości:
1. Wydział Dróg ZDW w Olsztynie
 2. a/a
- Opracowała: Katarzyna Korzeniowska ☎ (0-89) 625 63 83 wew. 432


1. Administrator Państwa danych osobowych jest Zarząd Dróg Wojewódzkich w Olsztynie z siedzibą przy ul. Pstrowskiego 28b (10-602 Olsztyn), tel.: 89 526-19-00, adres e-mail: kancelaria@zdw.olsztyn.pl, sekretariat@zdw.olsztyn.pl, reprezentowany przez Dyrektora ZDW w Olsztynie.
2. Inspektor Ochrony Danych, z którym kontakt jest możliwy pod adresem email: ioc@zdw.olsztyn.pl.
3. Podstawa prawna przetwarzania Państwa danych osobowych w celu rozpatrzenia Państwa wniosku lub sprawy, a także w celu realizacji zadań własnych bądź zleconych, wynikających z przepisów Administracji Państwa dane osobowe w celu rozpatrzenia Państwa wniosku lub sprawy, a także w celu realizacji zadań własnych bądź zleconych, wynikających z przepisów prawa w szczególności z ustawy z dnia 21 marca 1985 r. o drogach publicznych. Podstawą prawną przetwarzania Państwa danych osobowych jest art. 6 ust. 1 lit. c RODO - przetwarzanie jest niezbędne do wykonania zadania realizowanego w interesie publicznym lub w ramach sprawowania władzy publicznej powierzonej administratorowi. W przypadku konieczności wydania decyzji administracyjnej lub postanowienia w Państwa sprawie, podstawą przetwarzania danych osobowych są również przepisy ustawy z dnia 14 czerwca 1960 r. Kodeks postępowania administracyjnego.
4. Odbiorcy danych osobowych mogą być podmioty uprawnione do ich otrzymywania na mocy przepisów prawa. W szczególności odbiorcami, do których mogą być przekazane Państwa dane, będą strony i uczestnicy postępowania lub organy właściwe do załatwienia wniosku, sprawy na mocy przepisów prawa, którym Administrator przekazał wniosek, sprawę. Ponadto Państwa dane osobowe mogą być udostępnione firmom kulinarnym i operatorom pocztowym realizującym obsługę korespondencji i przesyłek na zlecenie Administratora oraz podmiotom świadczącym usługi na zlecenie Administratora danych, którym powierzono przetwarzanie danych osobowych na podstawie odrębnej umowy powierzenia danych osobowych lub innego instrumentu prawnego, zgodnego z powyższymi przepisami w zakresie ochrony danych osobowych.
5. Ochrona przetwarzania danych Państwa dane osobowe przetwarzane będą przez okres niezbędny do załatwienia sprawy oraz przechowywane przez okres wskazany w Rozporządzeniu Prezesa Rady Ministrów z dnia 18 stycznia 2011 r. w sprawie instrukcji kancelaryjnej, jednolitych rzeczowych wykazów akt oraz instrukcji w sprawie organizacji i zakresu działania archiwów zakładowych, w tym również przez okres przewidziany w innych przepisach szczególnych. Kryteria okresu przechowywania dokumentacji ustala się w oparciu o jednolity rzeczowy wykaz akt, obowiązujący w Zarządzie Dróg Wojewódzkich w Olsztynie.
6. Prawa osób, których dane dotyczą Administrator informuje, że przysługujące Państwu prawo do treści swoich danych oraz ich sprostowania. Przysługuje Państwu także prawo do żądania usunięcia lub ograniczenia przetwarzania w przypadkach określonych w art. 17 i art. 18 RODO, a także prawo sprzeciwu na przetwarzanie, przy czym przysługuje ono jedynie w sytuacjach, jeżeli dalsze przetwarzanie nie jest niezbędne do wykonania zadania realizowanego w interesie publicznym lub w ramach sprawowania władzy publicznej powierzonej administratorowi. W przypadku kiedy przetwarzanie Państwa danych osobowych narusza przepisy o ochronie danych osobowych.
7. Obowiązek podania danych Podanie przez Państwa danych osobowych jest wymaganiem ustawowym ze względu na konieczność wypełnienia obowiązku prawnego ciążącego na Administratorze lub konieczność wykonania zadania realizowanego w interesie publicznym lub w ramach sprawowania władzy publicznej powierzonej Administratorowi. Brak podania danych osobowych uniemożliwi realizację obowiązku ustawowego przez Administratora, w tym rozpatrzenie wniosku, sprawę.

Zarząd Dróg Wojewódzkich, ul. Pstrowskiego 28 b, 10-602 Olsztyn
Zintegrowany System Zarządzania:
Certyfikat nr 844/2009/02 PN-EN ISO 9001:2015-10
Certyfikat nr 1625/2024/01 PN-EN ISO 14001:2015-09

Za zgodność z oryginałem
mgr inż. Grzegorz Sędek

Projektował:	mgr inż. Grzegorz Sędek, upr. bud. Nr 131/88/OL, 140/89/OL §2 ust. 1 p. 1, §5 ust. 1, §7, §13 ust. 1, p. 4d
Treść:	Plan trasy przyłącza kablowego NN i lokalizacja złącza kablowo-pomiarowego
Branża:	Elektryczna
Inwestor:	Energa - Operator SA w Oddział w Olsztynie 10-950 Olsztyn, ul. Tuwima 6
Adres:	Nidzica, Litwinki, dz. nr 1/10, 1/14 obr. Nidzica 1, dz. nr 118/7, obr. Litwinki. OB/65/240/1992
Temat:	Projekt zagospodarowania terenu PROJEKTOWANIE I NADZÓR ELEKTRYCZNY


Rys. nr 1
Data: 03.2025
Skala: 1:1000

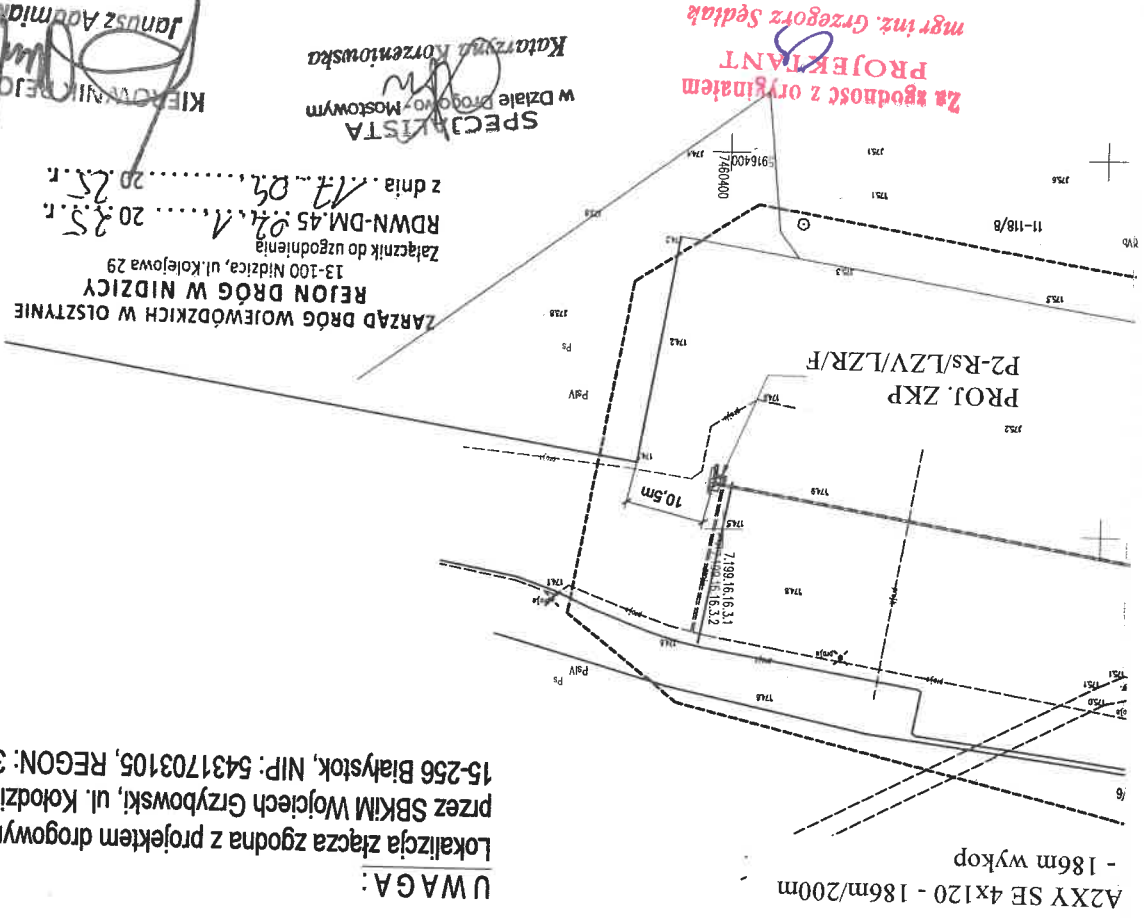

UWAGA:

Lokalizacja złącza zgodna z projektem drogowym wykonanym przez SBKiM Wojciech Grzybowski, ul. Kołudzka 25C, 15-256 Białystok, NIP: 5431703105, REGON: 368771896

Oświadczam, że treść mapy, na której wykonano niniejszy projekt jest zgodna z treścią mapy powstałej w wyniku pracy geodezyjnej przyjętej do PODK w Nidzicy pozytywnie zweryfikowanej protokołem nr G.6642.1.237.2025_1 z dnia 25.03.2025 r.

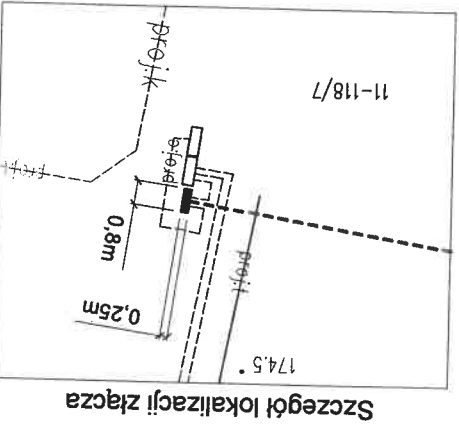



Zarząd Dróg Wojewódzkich
Rejon Dróg Wojewódzkich w Nidzicy
ul. Kolejowa 29, 13-100 Nidzica

www.zdw.olsztyn.pl
tel. (89) 625 63 83
fax (89) 625 20 27
rdw.nidzica@zdw.olsztyn.pl

OGÓLNA KLAUZULA INFORMACYJNA O PRZETWARZANIU DANYCH OSOBOWYCH

Zgodnie z Rozporządzeniem Parlamentu Europejskiego i Rady (UE) 2016/679 z dnia 27 kwietnia 2016 r. w sprawie ochrony osób fizycznych w związku z przetwarzaniem danych osobowych i w sprawie swobodnego przepływu takich danych oraz uchylenia dyrektywy 95/46/WE (zwanym dalej RODO) informujemy, że:

- Administratorem danych osobowych, przetwarzanych w Zarządzie Dróg Wojewódzkich w Olsztynie jest Zarząd Dróg Wojewódzkich w Olsztynie z siedzibą przy ul. Pstrowskiego 28b (10-602 Olsztyn), tel.: 89 526-19-00, fax: 89 539-98-76, adres e-mail: sekretariat@zdw.olsztyn.pl, reprezentowany przez Dyrektora ZDW w Olsztynie.
- Administrator powołał Inspektora Ochrony Danych – Pana Łukasza Rytelewskiego, z którym kontakt jest możliwy pod adresem email: lod@zdw.olsztyn.pl
- Dane osobowe będą przetwarzane w związku z realizacją zadań statutowych Zarządu Dróg Wojewódzkich w Olsztynie, na podstawie obowiązujących przepisów prawa w celu:
 - wykonania umowy, której stroną jest osoba, której dane dotyczą, lub do podjęcia działań na żądanie osoby, której dane dotyczą, przed zawarciem umowy (art. 6 ust. 1 lit. b RODO),
 - wypełnienia obowiązku prawnego ciążącego na Administratorze (art. 6 ust. 1 lit. c RODO),
 - wykonania zadania realizowanego w interesie publicznym lub w ramach władzy publicznej powierzonej Administratorowi (art. 6 ust. 1 lit. e RODO).W pozostałych przypadkach dane osobowe przetwarzane będą na podstawie zgody osoby, której dane dotyczą w jednym lub większej liczbie określonych celów (art. 6 ust. 1 lit. a RODO).
- Dane osobowe będą przechowywane przez okres niezbędny do realizacji celów przetwarzania oraz wymagany do archiwizacji danej kategorii dokumentów, zgodnie z Rozporządzeniem Prezesa Rady Ministrów z dnia 18 stycznia 2011r. w sprawie instrukcji kancelaryjnej, jednolitych rzeczowych wykazów akt oraz instrukcji w sprawie organizacji i zakresu działania archiwów zakładowych.
- Udostępnione dane osobowe nie będą podlegały dalszemu udostępnieniu nieuprawnionym podmiotom trzecim. Odbiorcami danych będą tylko instytucje upoważnione z mocy prawa oraz podmioty świadczące usługi na zlecenie Administratora danych, którym powierzono przetwarzanie danych osobowych na podstawie odrębnej umowy powierzenia danych osobowych lub innego instrumentu prawnego zgodnego z powszechnie obowiązującymi przepisami w zakresie ochrony danych osobowych.
- Administrator informuje o przysługującym prawie dostępu do danych osobowych dotyczących osoby, której dane dotyczą oraz ich sprostowania, usunięcia lub ograniczenia przetwarzania, jak również prawie do cofnięcia zgody na przetwarzanie w dowolnym momencie (jeżeli przetwarzanie odbywa się na podstawie zgody).
- Administrator informuje o prawie do wniesienia skargi do organu nadzorczego - Prezesa Urzędu Ochrony Danych Osobowych, w przypadku kiedy przetwarzanie danych osobowych narusza przepisy o ochronie danych osobowych.
- Podanie danych osobowych jest dobrowolne, lecz niezbędne do realizacji zadań statutowych Zarządu Dróg Wojewódzkich w Olsztynie. W przypadku niepodania danych osobowych nie będzie możliwa realizacja w/w zadań.

Za zgodność z oryginałem
PROJEKTANT
mgr inż. Grzegorz Sędiak

Białystok 27-02-2025r.

SBKiM Wojciech Grzybowski

Korespondencję proszę kierować na adres:

ul. Aleja 1000-lecia Państwa Polskiego 4 lok.124,
15-111 Białystok

WOJEWÓDZTWO WARMIŃSKO-MAZURSKIE

Zarząd Dróg Wojewódzkich w Olsztynie

ul. Pstrowskiego 28C,
10-602 Olsztyn

Dotyczy: „Budowa obwodnicy m. Nidzica w ciągu drogi wojewódzkiej nr 545”

W nawiązaniu do prośby działającego na zlecenie ENERGA Projektanta, Pana Grzegorza Sędiaka pismo z dnia 30-12-2024r., wyrażamy zgodę na budowę w pasie drogowym drogi wojewódzkiej przyłącza kablowego do zasilania oświetlenia drogowego SO-1 i przepompowni kanalizacji deszczowej Pkd-2.

Jednocześnie zwracamy się z prośbą korektę proponowanej lokalizacji złącza kablowo-pomiarowego polegającą na przeniesienie go w pobliże wskazanego we wnioskach o przyłączenie miejsca lokalizacji szafek rozdzielczo-sterujących przepompowni i sieci oświetlenia drogowego tj. z drugiej strony wskazanego zbiornika retencyjnego.

Proponowana przez projektanta lokalizacja złącza kablowo – pomiarowego, odległego o około 145 metrów od faktycznego miejsca odbioru energii elektrycznej, spowoduje nieczytelny dla służb technicznych układ przyłącza zasilającego instalację przepompowni. W przypadku zadziałania zabezpieczenia przelicznikowego lub planowanego wyłączenia, służby techniczne zarządcy drogi praktycznie nie będą mieć w zasięgu wzroku złącza kablowo – pomiarowego, co może stwarzać potencjalne niebezpieczeństwo porażenia prądem elektrycznym, na skutek niekontrolowanego włączenia napięcia. Wydłuży to też czas prac konserwacyjnych lub usunięcia ewentualnej awarii. Dodatkowo w miejscu proponowanej przez Projektanta lokalizacji złącza kablowo-pomiarowego brak jest bezpiecznego miejsca na zatrzymanie i postój pojazdu służb technicznych, co stwarza dodatkowe zagrożenie dla bezpieczeństwa użytkowników drogi i pracowników służb technicznych.

W miejscu wnioskowanym przez Inwestora, na etapie projektu, przewidziano dedykowany na potrzeby obsługi technicznej zjazd oraz miejsce postoju z możliwością manewru zawrócenia pojazdu w celu bezpiecznego ponownego włączenia się do ruchu. Ponadto, teren stanowiący otoczenie zbiornika retencyjnego będzie ogrodzony i koszony co wykluczy powstaniu sytuacji przypadkowego uszkodzenia złącza kablowo-pomiarowego np. przy wykonywaniu prac rolnych.

RAFAŁ
LUMA
Cyfrowo podpisane przez RAFAŁ
LUMA
DN: cn=RAFAŁ LUMA, c=PL
Powód: Jestem autorem tego
dokumentu
Data: 2025.02.27 15:04:02 +01'00'

Koordynacja projektu

Za zgodność z oryginałem
PROJEKTANT
mgr inż. Grzegorz Sędiak



Zarząd Dróg Wojewódzkich
Rejon Dróg Wojewódzkich w Nidzicy
ul. Kolejowa 29, 13-100 Nidzica

www.zdw.olsztyn.pl
tel. (89) 625 63 83
fax (89) 625 20 27
rdw.nidzica@zdw.olsztyn.pl

RDWN-DM.4502.1.2025

Nidzica, dnia 28.02.2025 r.

**Pan Grzegorz Sędlak – Pełnomocnik
Energia- Operator S.A. z siedzibą w Gdańsku
Adres do korespondencji:
Projektowanie i Nadzór Elektryczny
Grzegorz Sędlak
ul. Krucza 1
13-100 Nidzica (zpo)**

W nawiązaniu do wniosku z dnia 30.12.2024 r., w sprawie wyrażenia zgody na ułożenie przyłącza kablowego nn wraz ze złączem kablowo - pomiarowym w pasie drogowym drogi wojewódzkiej nr 545 (działki nr 1/10, 1/14 obręb 1 Nidzica oraz 118/7 obręb Litwinki, gmina Nidzica) do zasilania oświetlenia drogowego SO-1 oraz przepompowni kanalizacji deszczowej Pkd-2, Zarząd Dróg Wojewódzkich w Olsztynie Rejon Dróg informuje, że jest możliwość uzyskania zgody na budowę ww. urządzeń po przedstawieniu rozwiązania projektowego uwzględniającego uwagi w piśmie z dnia 27.02.2025 r., projektanta inwestycji drogowej pn. „Budowa obwodnicy w m. Nidzica w ciągu drogi wojewódzkiej nr 545”.

Prace projektowe dot. ww. inwestycji drogowej zostały zakończone. Obecnie trwa procedura wyłaniania wykonawcy robót budowlanych.

Sprawa zostanie rozpatrzona po uzupełnieniu o ww. uwagi.

KIEROWNIK REJONU
Janusz Adamiak

Załącznik:

- pismo z dnia 27.02.2025 r., projektanta inwestycji drogowej

Do wiadomości:

1. Wydział Dróg ZDW Olsztyn
2. a/a

Opracowała: Katarzyna Korzeniowska ☎ (0-89) 625 63 83 wew. 432

Zarząd Dróg Wojewódzkich, ul. Pstrowskiego 28 b, 10-602 Olsztyn
Zintegrowany System Zarządzania:
Certyfikat nr 844/2009/02 PN-EN ISO 9001:2015-10
Certyfikat nr 1625/2024/01 PN-EN ISO 14001:2015-09

Za zgodność z oryginałem
PROJEKTANT
mgr inż. Grzegorz Sędlak

Wytyczne w zakresie realizacji prac na sieciach

OBI: 2401992

Nazwa i adres obiektu (zamówienia): Przyłącze kablowe n.n. 0,4 kV, Litwinki, dz. nr 118/2

I. Dotyczy tylko robót na nN

- Prace na niskim napięciu winny być wykonywane w technologii PPN.
- Jeżeli z przyczyn obiektywnych nie można wykonać prac w technologii PPN dopuszcza się wyłączenia i:

a) dopuszczenie do prac na sieci nN realizuje:

WYKONAWCA ☐ ENERGA ☐

b) agregat zapewnia:

WYKONAWCA ☐ ENERGA ☐

- ilość moc - ilość moc

- ilość moc - ilość moc

- ilość moc - ilość moc

II. Dotyczy robót na SN,; bądź na SN i nN:

- Dopuszczenie do prac na sieciach SN realizuje:

WYKONAWCA ☐ ENERGA ☐

- Zakres zlecenia wymaga pracy agregatów:

TAK ☐ NIE ☐

- agregat zapewnia:

WYKONAWCA ☐ ENERGA ☐

- ilość moc - ilość moc

- ilość moc - ilość moc

- ilość moc - ilość moc

- Przewidywany czas pracy na sieci:

- ilość wyłączeń

- ilość wyłączeń

- Wykonawca zobowiązany jest do organizacji szkoleń w zakresie nowych urządzeń dotychczas nie stosowanych w sieci zamawiającego:

TAK ☐ NIE ☐

Lp	Urządzenie, dla którego wymagane jest szkolenie	Ilość osób objętych szkoleniem	Zakres szkolenia
1.			
2.			
3.			

- Uwagi:

Sporządził: 12.06.2025

Zatwierdził:

Specjalista
ds. Rozliczeń i Sprawozdawczości
Mirosław Mężykowski

Konrad
Włodarczyk