


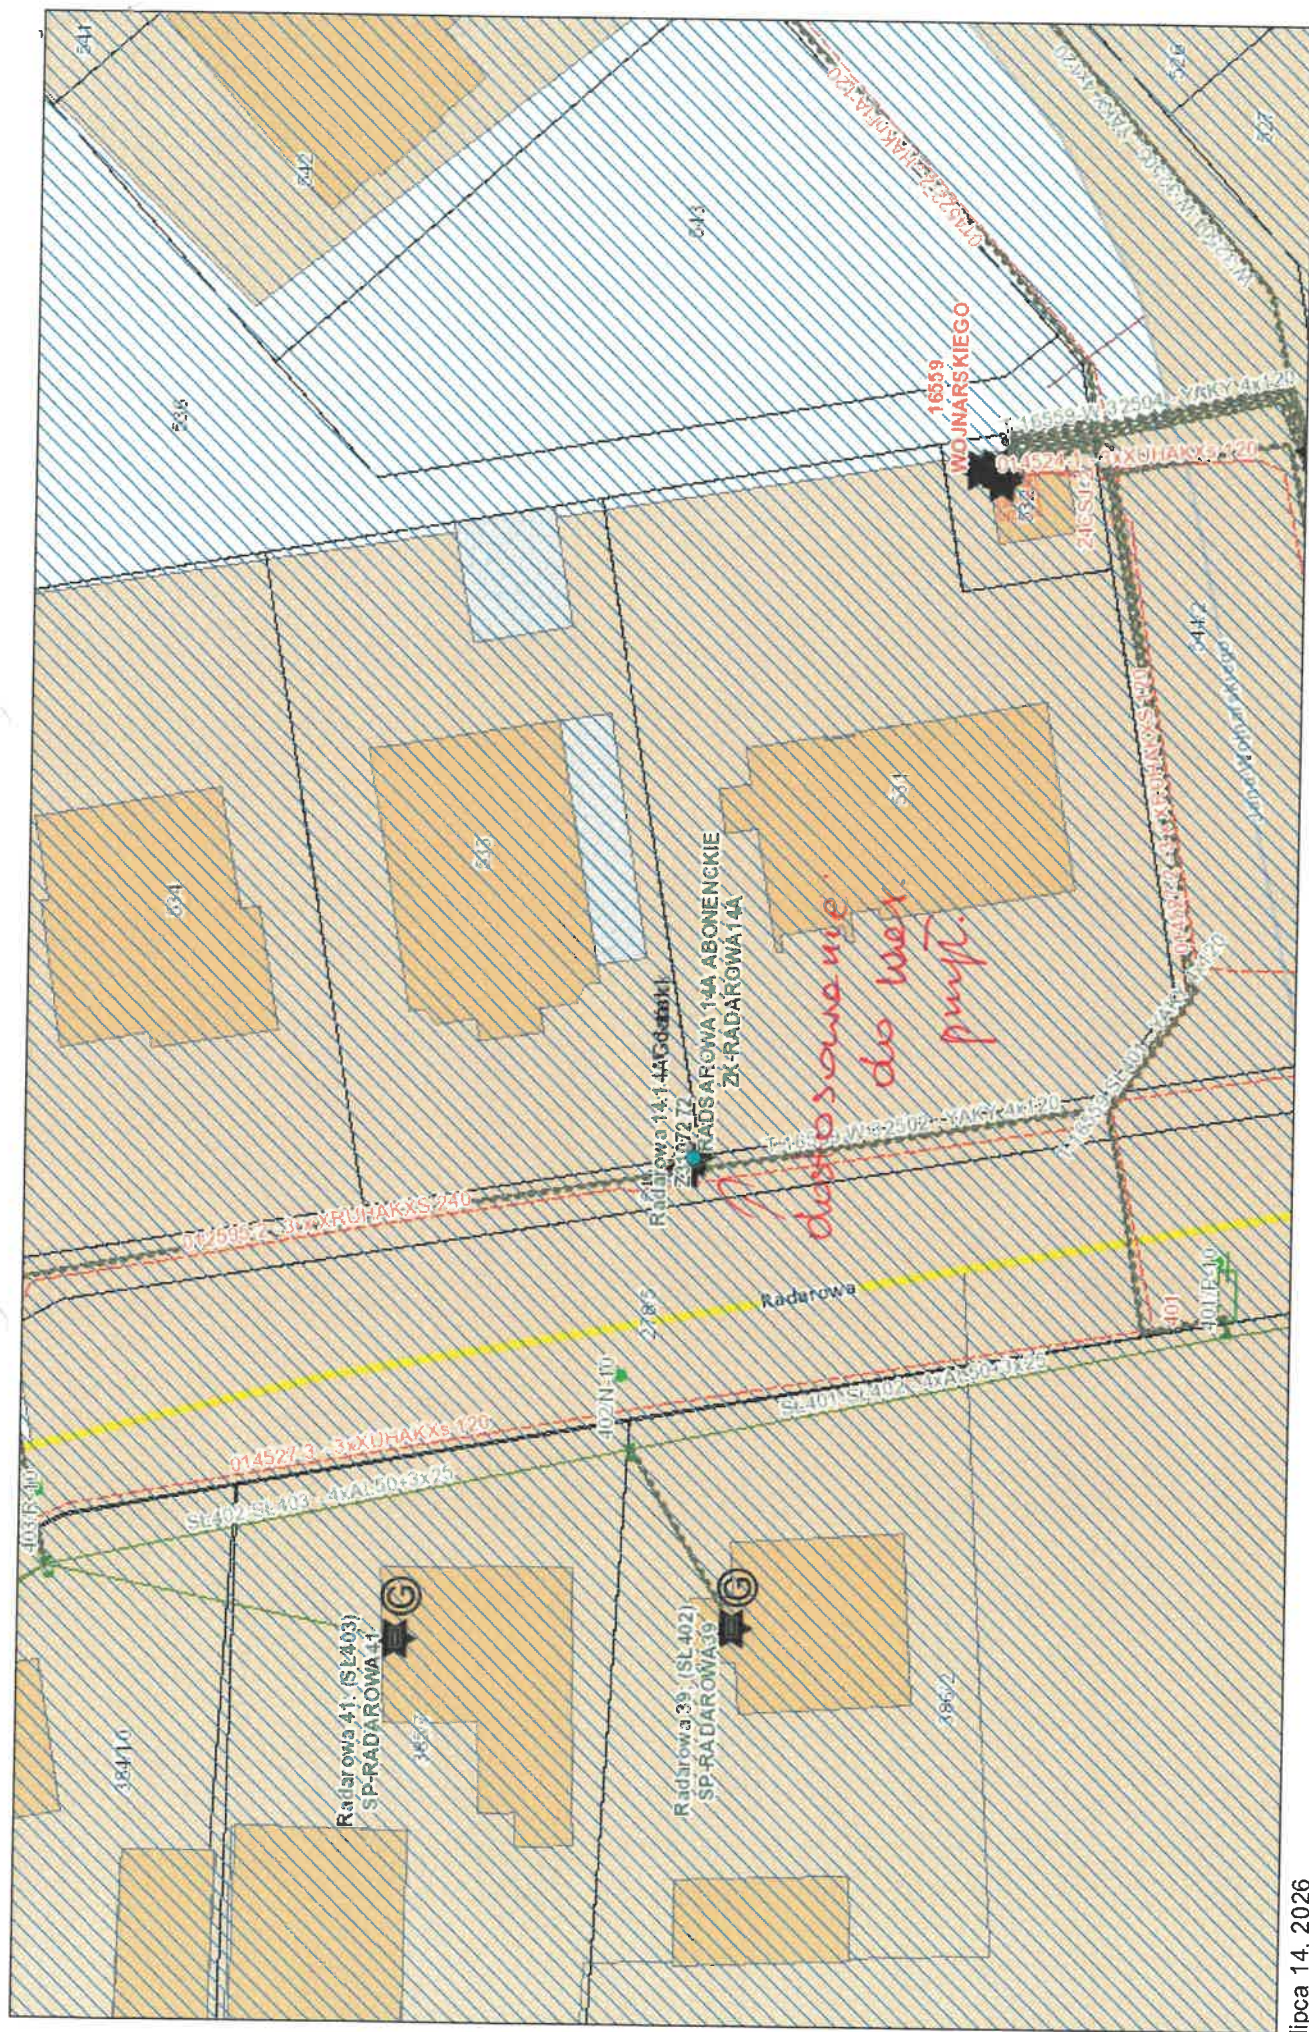

lipca 14, 2026

wymiarze zabezpieczenia
me 63A

nr licznika: 11964181

ZK-RADAROWA14A

Kier. Z310/272 (2)

Dz. nr.



Opis obiektu

4x1xLgY 10



ETIMAT T 3p 25A

4x1xLgY 10

02

Dz. nr.



Opis obiektu

FRK 00 Brak danych b.d.

4x1xLgY 10



Z-TS25/3

4x1xLgY 10

03

01

Z3107272-ZK-RADAROWA14A trasa nieznaną - YAKXS 4x120

W-32502-W-32503 - YAKY 4x120

T-16550-W-32502 - YAKY 4x120

Z3107272 P3-Rs/LZV/LZR/F Data aktualizacji: 2024-10-04

Radarowa 14, Pp=10,5kW

Dz. nr. 531, Fp=20kW



Opis obiektu

4x1xLgY 10

ETIMAT T 3p 20A



Opis obiektu

4x1xLgY 10

ETIMAT T 3p 20A

02

4x1xLgY 10

FRK 00,77-00,96F 133A



Opis obiektu

Dz. nr. 533, Fp=12,5kW

4x1xLgY 10

ETIMAT T 3p 25A

4x1xLgY 10

4x1xLgY 10

lipca 14, 2026

