


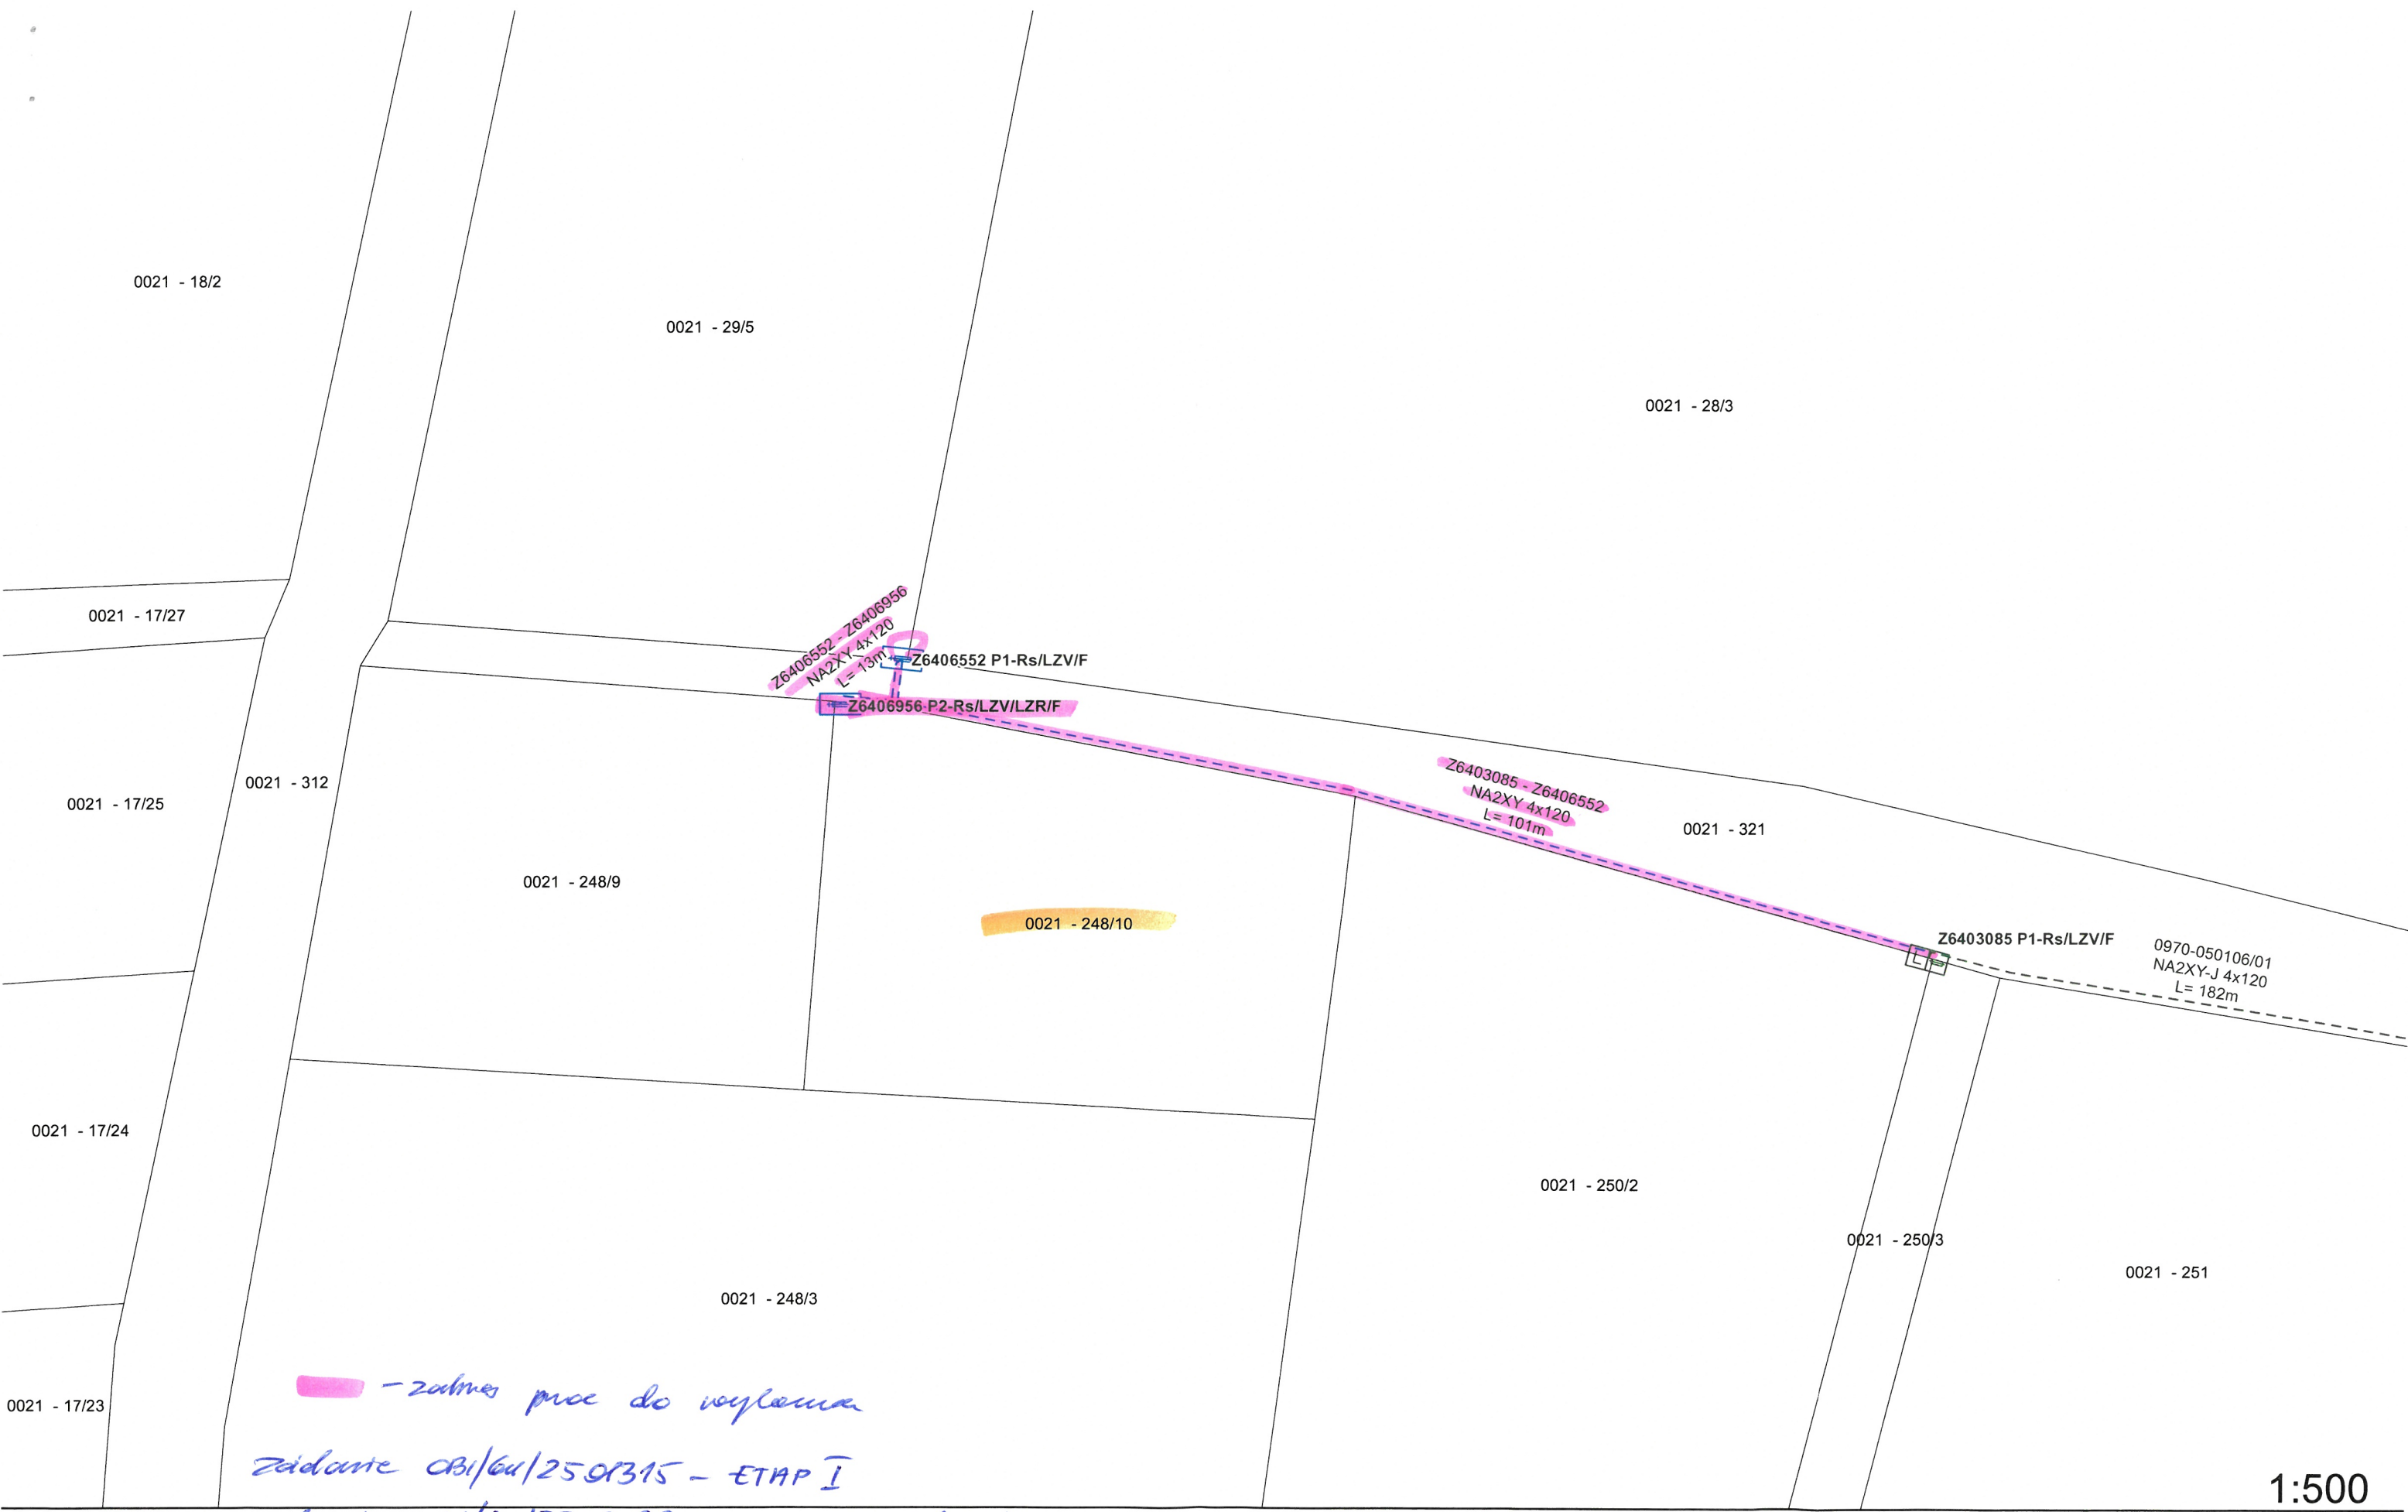

1:500

07.10.2026
Technik Wiodący
ds. Przyłączeń
[Signature]
Sebastian Pose