


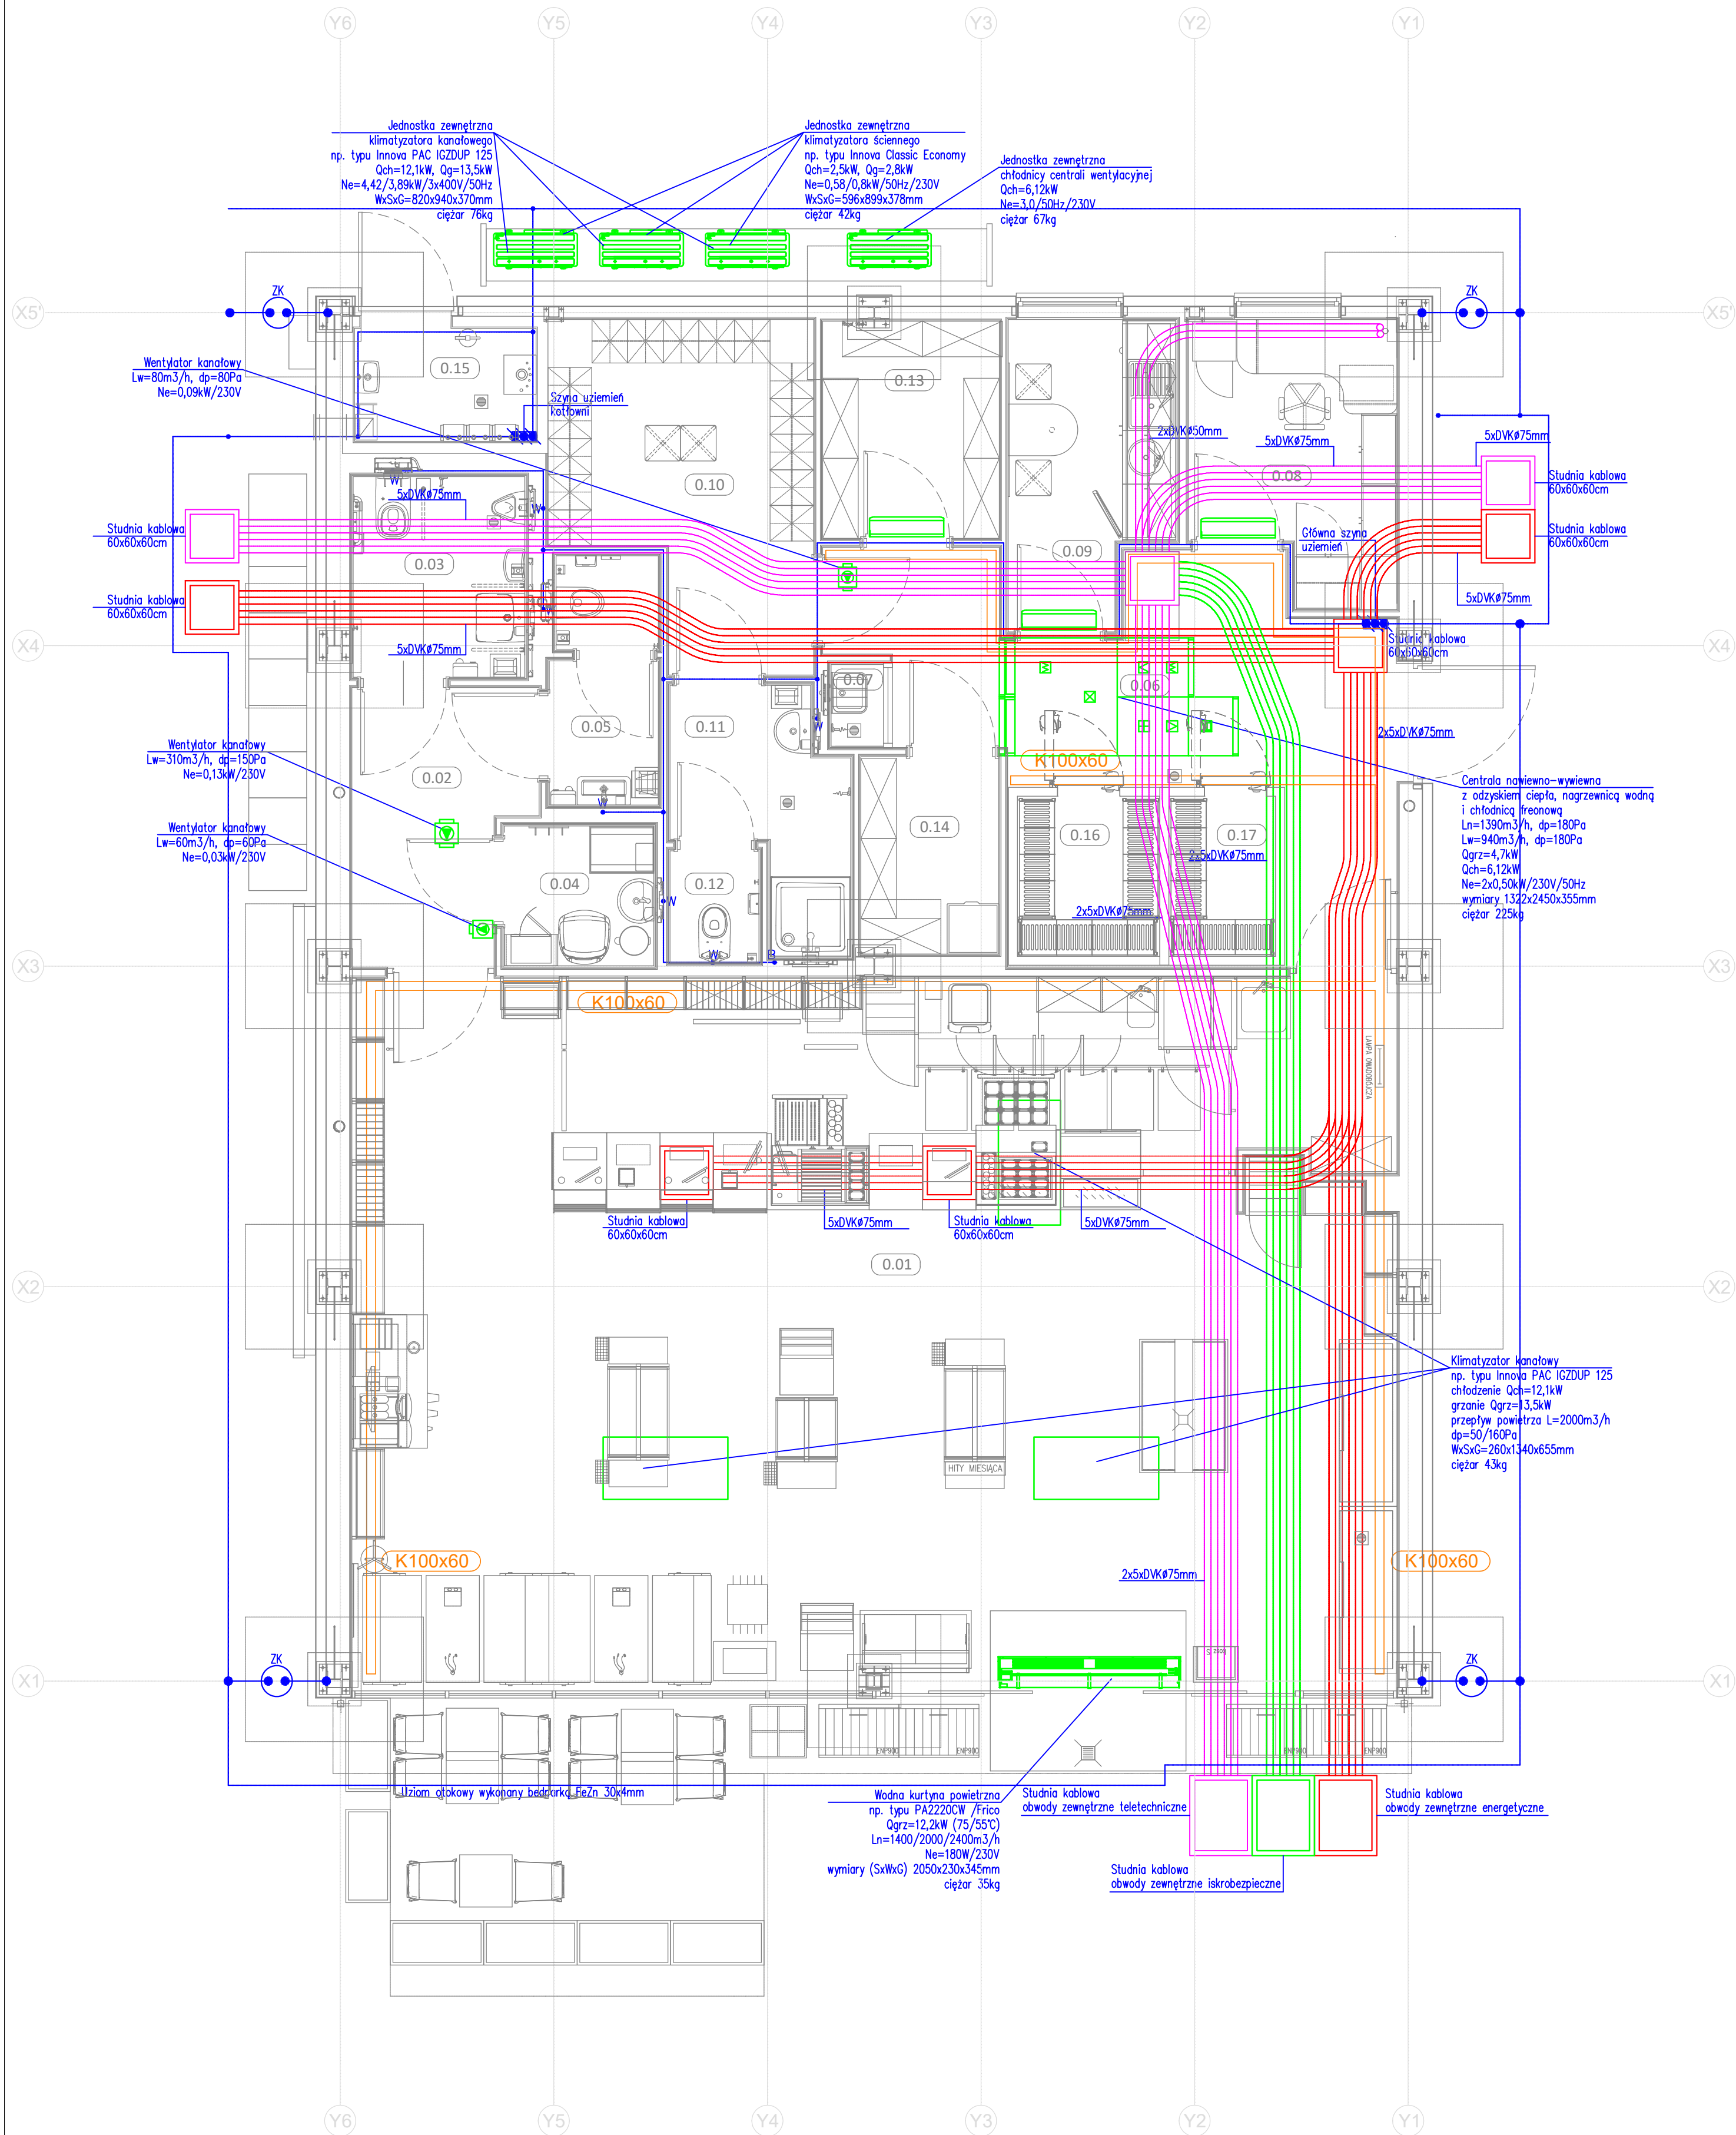

- Kanalizacja podposadzkowa elektryczna
- Kanalizacja podposadzkowa iskrzebezpieczna
- Kanalizacja podposadzkowa słaboprądowa
- Trasa koryt kablowych nad stropem podwieszanym

NAZWA OBIEKTU BUDOWLANEGO	BUDYNEK STACJI PALIW		
TYTUŁ RYSUNKU	UZIOM, ZASILANIE WENTYLACJI		
LOKALIZACJA	Wrocław - miasto; obręb 0038, 0046 ;dz.nr 16/2; ul. Żwirki i Wigury		
STADIUM	PROJEKT TECHNICZNY		
IMIE I NAZWISKO PROJEKTANTA	mgr inż. ALEKSANDER PATER	PODPIS PROJEKTANTA	SKALA RYS.
NUMER UPRAWNIEN BUDOWLANYCH	131/DOŚ/06		1:50
DATA SPORZĄDZENIA	WRZESIEŃ 2025	PODPIS	NUMER RYS.
ASYSTENT			E02