


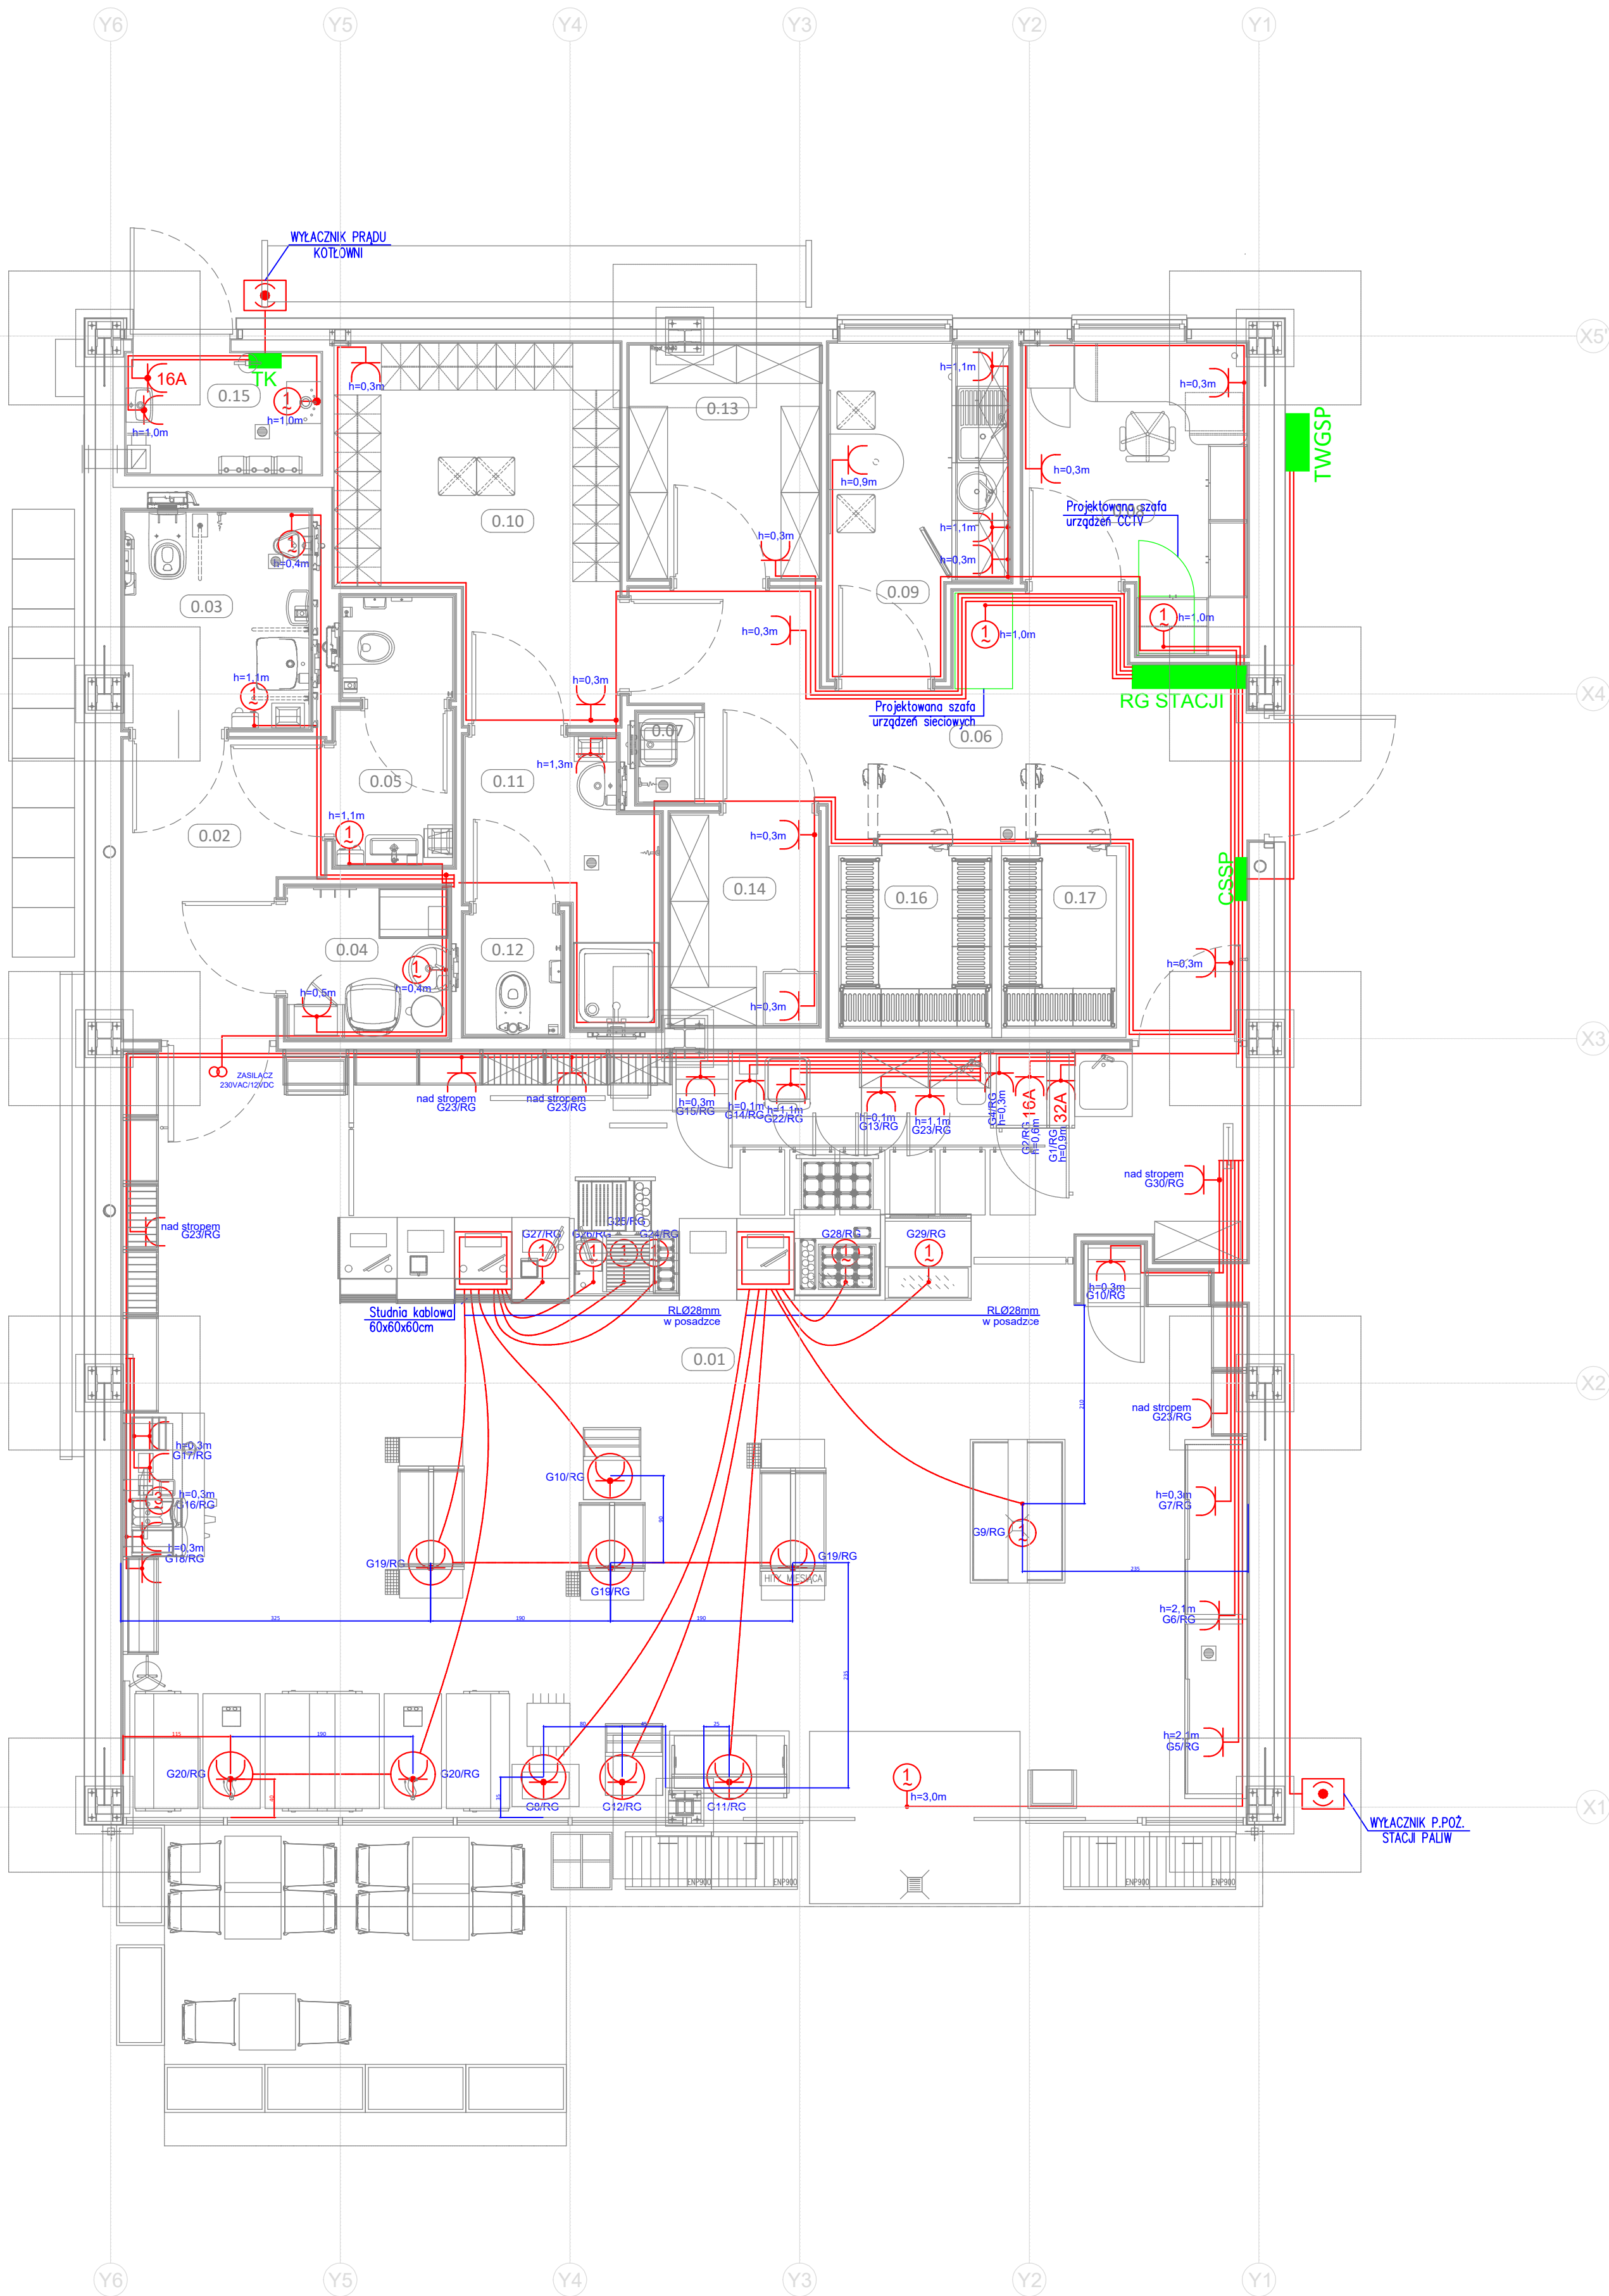

LEGENDA	
	Gniazdo wtykowe pojedyncze 230V, 16A/Z, IP20
	Gniazdo wtykowe pojedyncze 230V, 16A/Z, IP44
	Gniazdo wtykowe pojedyncze 400V, 16A/Z, IP44
	Gniazdo wtykowe pojedyncze 400V, 32A/Z, IP44
	Wypust przewodu 230V
	Wypust przewodu 400V
	Gniazdo wtykowe pojedyncze 230V, 16A/Z w puszcze podłogowej z pokrywą

NAZWA OBIEKTU BUDOWLANEGO	BUDYNEK STACJI PALIW		
TYTUŁ RYSUNKU	INSTALACJE ELEKTRYCZNE		
LOKALIZACJA	Wrocław - miasto; obręb 0038, 0046 ;dz.nr 16/2; ul. Żwirki i Wigury		
STADIUM	PROJEKT TECHNICZNY		
IMIĘ I NAZWISKO PROJEKTANTA	mgr inż. ALEKSANDER PATER	PODPIS PROJEKTANTA	SKALA RYS.
NUMER UPRAWNIENÍ BUDOWLANYCH	131/DOŚ/06		1:50
DATA SPORZĄDZENIA	WRZESIEŃ 2025		NUMER RYS.
ASYSTENT		PODPIS	E03