


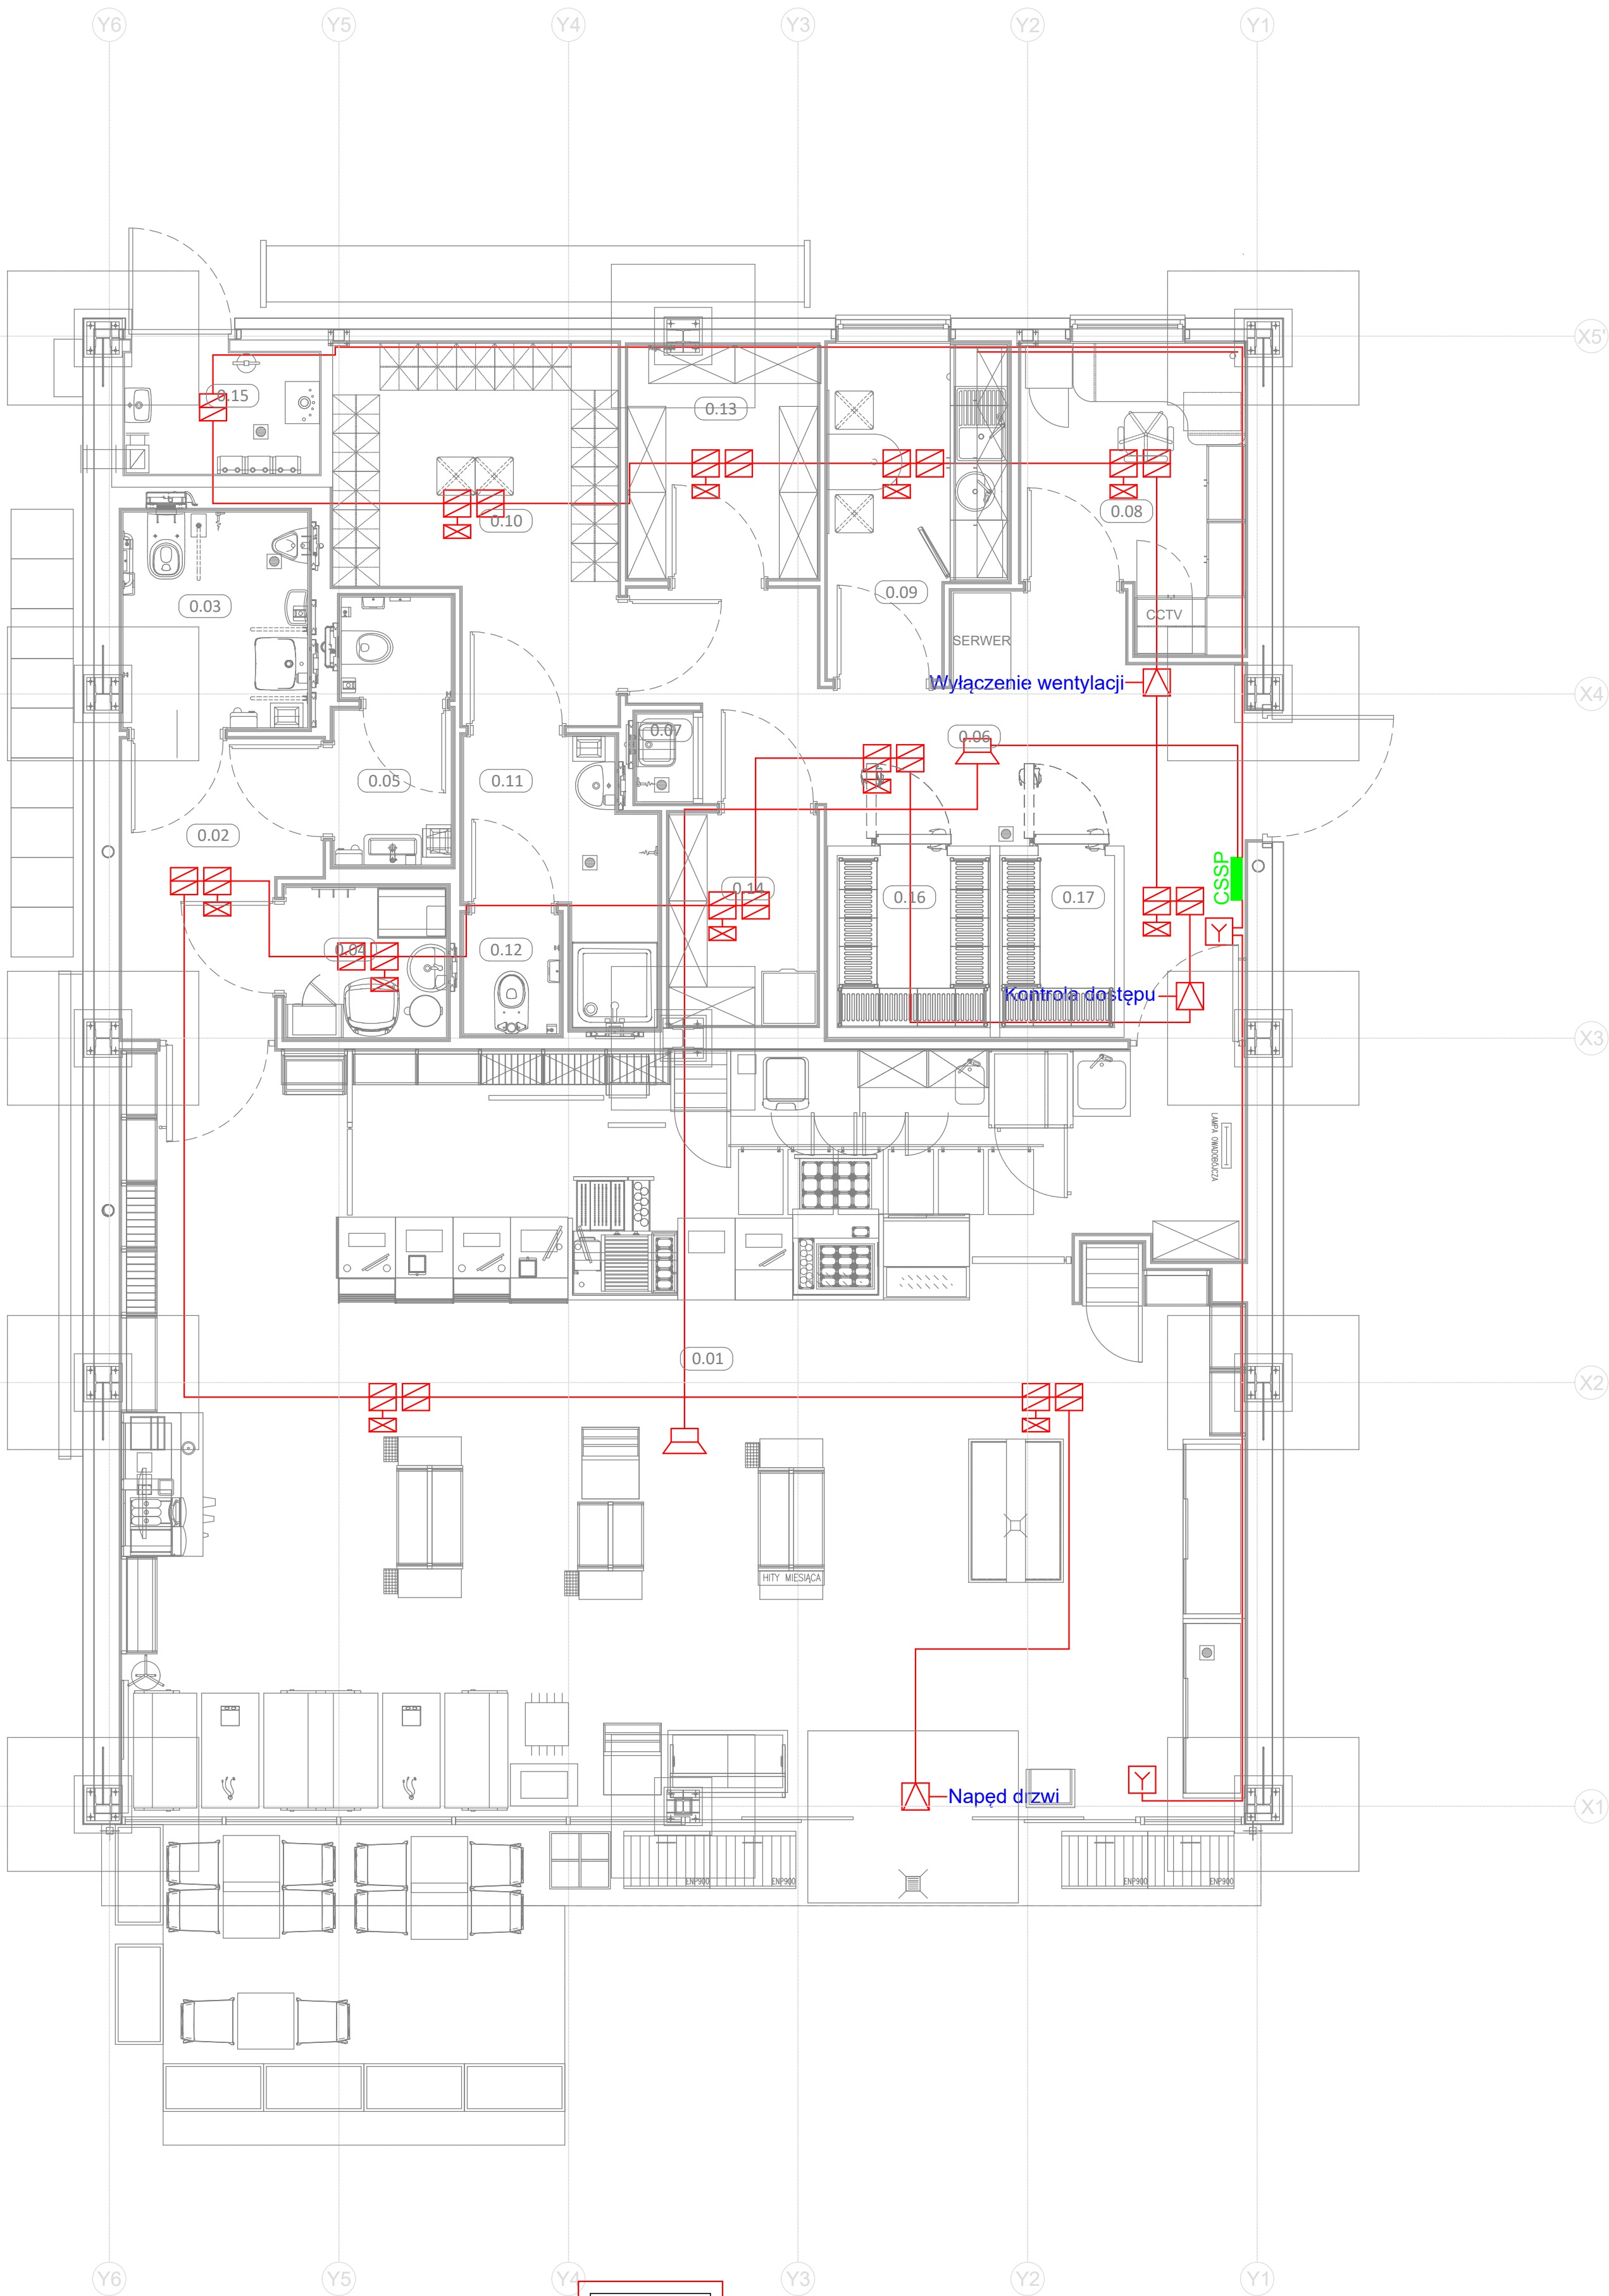

LEGENDA	
	Optyczna czujka dymu
	Optyczna czujka dymu z sygnalizacją zadziałania
	Ręczny ostrzegacz pożarowy
	Sygnalizator akustyczny
	Element kontrolno-sterujący

NAZWA OBIEKTU BUDOWLANEGO	BUDYNEK STACJI PALIW		
TYTUŁ RYSUNKU	INSTALACJA SYGNALIZACJI ALARMU POŻARU		
LOKALIZACJA	Wrocław - miasto; obręb 0038, 0046 ;dz.nr 16/2; ul. Żwirki i Wigury		
STADIUM	PROJEKT TECHNICZNY		
IMIE I NAZWISKO PROJEKTANTA	mgr inż. ALEKSANDER PATER	PODPIS PROJEKTANTA	SKALA RYS.
NUMER UPRAWNIEN BUDOWLANYCH	131/DOŚ/06		1:50
DATA SPORZĄDZENIA	WRZESIEŃ 2025	PODPIS	NUMER RYS.
ASYSTENT			E05

Zasilanie TWG
HDGs 3x2,5

CENTRALA
SSP SATEL

Pętla dozorowa
YnTKSYekw 1x2x0,8
Pętla ROP
YnTKSYekw 1x2x0,8
Sygnalizatory
HTKSH 2x1

CZUJKI x 22

Sterowanie
HTKSH 2x1

RG-wylaczenie
awaryjne
wentylacji

KD-otwarcie
awaryjne przejścia

Sterowanie
HTKSH 2x1

Napęd drzwiowy z
funkcją otwarcia
awaryjnego

Sterowanie
HTKSH 2x1