


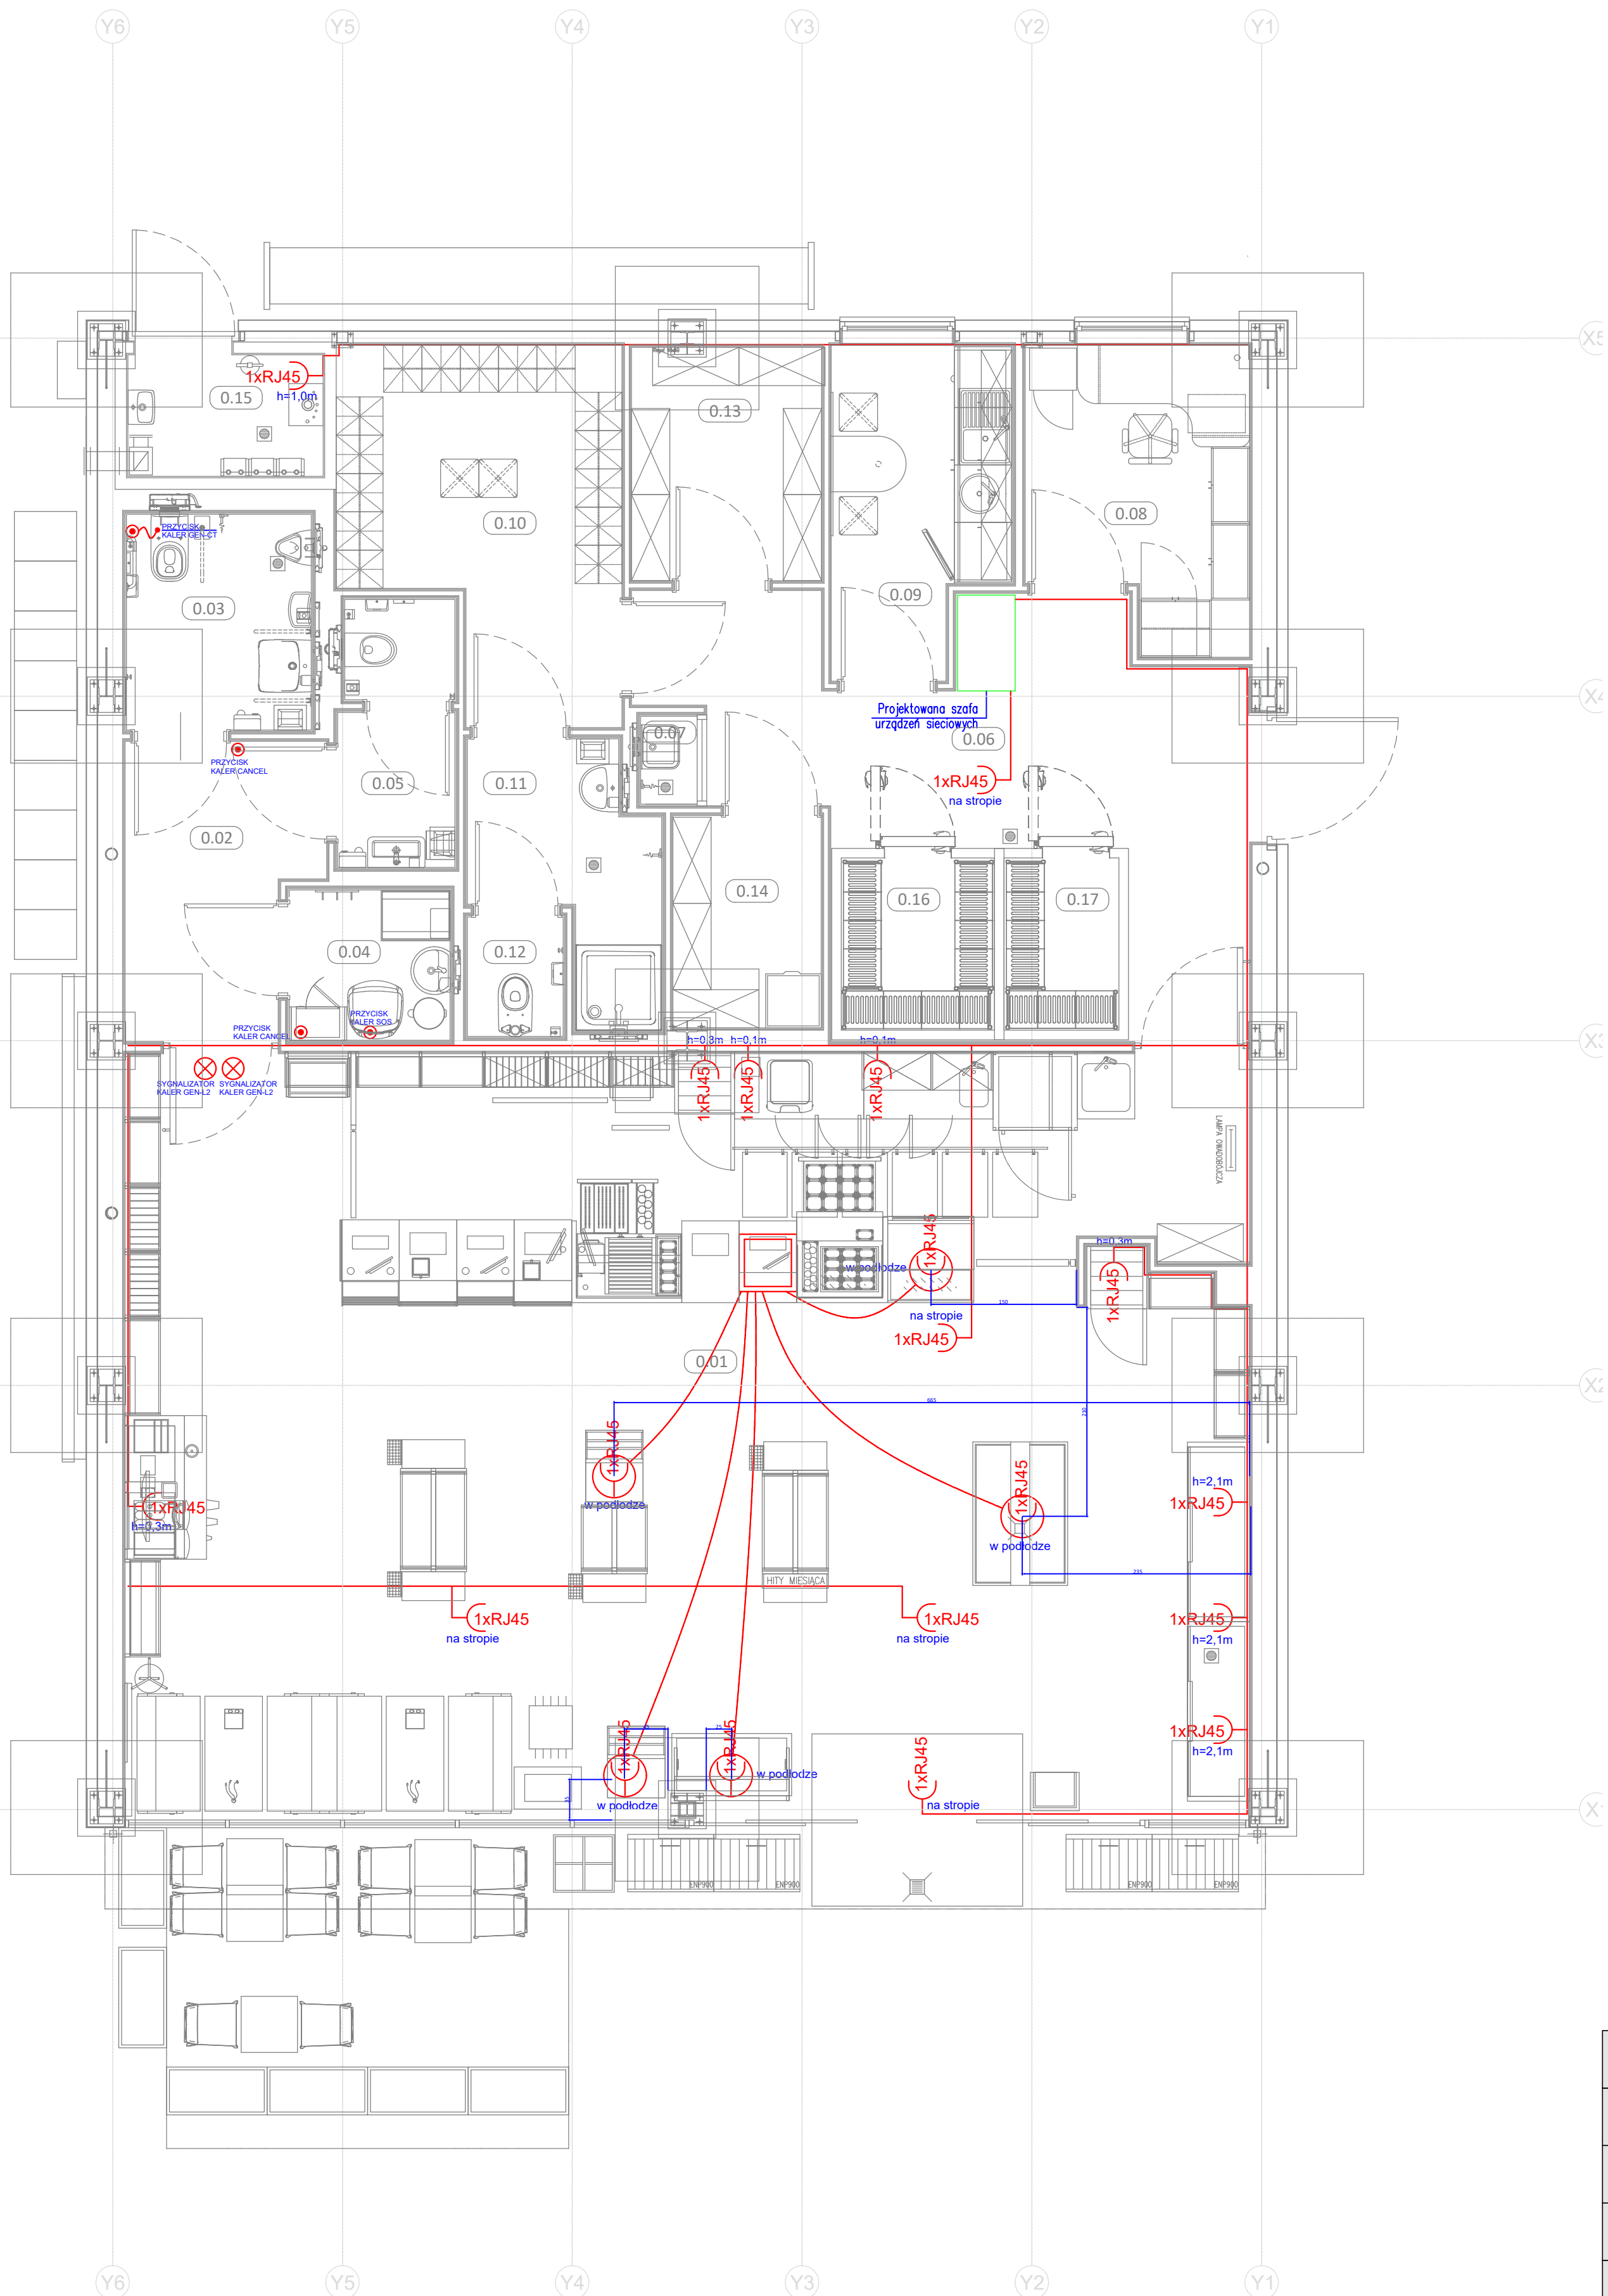

LEGENDA

	Gniazdo wtykowe pojedyncze RJ45
	Gniazdo wtykowe pojedyncze RJ45 w puszcze podłogowej z pokrywą

NAZWA OBIEKTU BUDOWLANEGO	BUDYNEK STACJI PALIW		
TYTUŁ RYSUNKU	INSTALACJE SŁABOPRĄDOWE		
LOKALIZACJA	Wrocław - miasto; obręb 0038, 0046 ;dz.nr 16/2; ul. Żwirki i Wigury		
STADIUM	PROJEKT TECHNICZNY		
IMIĘ I NAZWISKO PROJEKTANTA	mgr inż. ALEKSANDER PATER	PODPIS PROJEKTANTA	SKALA RYS.
NUMER UPRAWNIEŃ BUDOWLANYCH	131/DOŚ/06		1:50
DATA SPORZĄDZENIA	WRZESIEŃ 2025		NUMER RYS.
ASYSTENT		PODPIS	E06