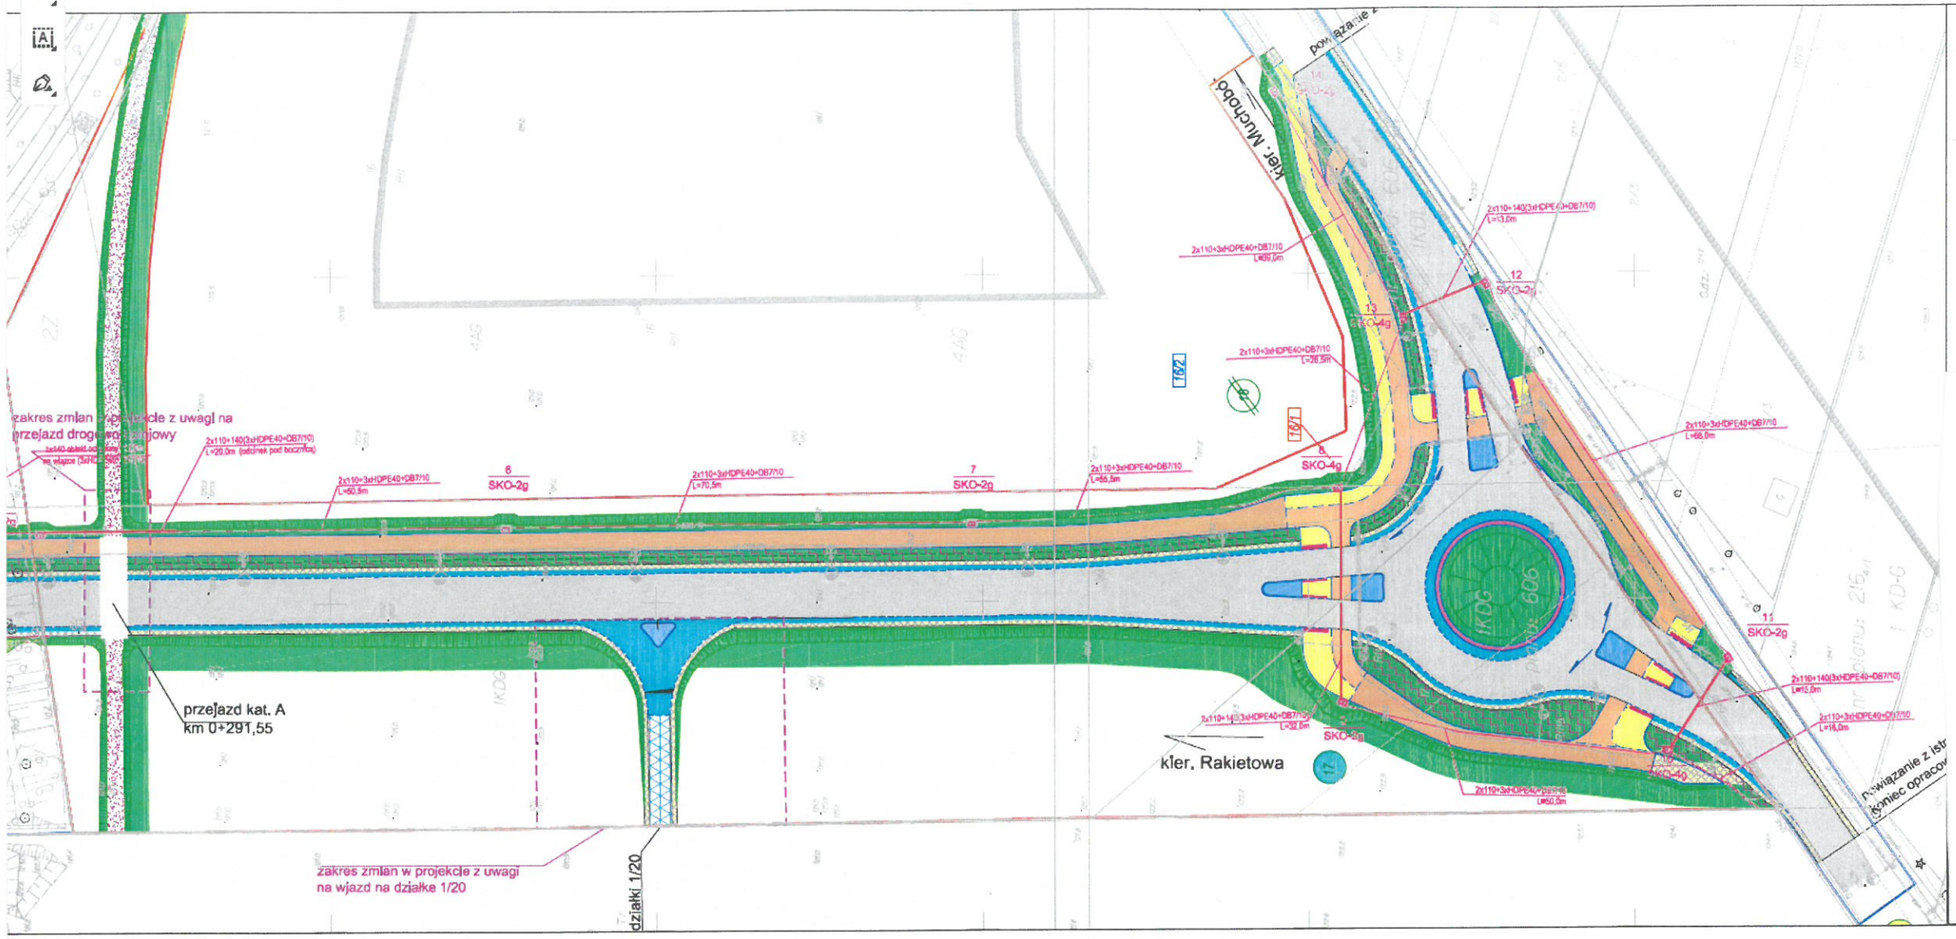
LEGENDA:
- krawężniki
- krawężniki obniżone / wtopione
- obrzeża obniżone / wtopione
- obrzeża
- krawędź jezdni
- krawędź pobocza
- krawężniki kamienne wtopione / wystające
- oś drogi / jezdni
- granice ewidencyjne działek
- granice stanów ewidencyjnych
- skarpy projektowane
- opis wpustów
- wpusty uliczne trzydzielne / krawężnikowe
- słupki przeszkodowe
- bariery ochronne
- bariery ochronne drogowe
- projektowana linia rozgraniczająca teren zgodnie z art. 12 ustawy z dnia 10 kwietnia 2003 r. (Dz. U. 2003 nr 80 poz. 721)
- linia zajęć związana z czasowym zajęciem
- projektowane oświetlenie uliczne
- projektowane studnie sieci MKT
- projektowana sieć MKT
- projektowane zabezpieczenie sieci Orange Polska S.A.
- projektowane zabezpieczenie sieci MKT.
zakres zmian w projekcie z uwagi na przejazd drogowo-kolejowy
przejazd kat. A km 0+291,55
zakres zmian w projekcie z uwagi na wjazd na działkę 1/20
działki 1/20
kler. Rakietowa
ul. Mechaników
powiązanie z istn.
koniec opracow
1/72
1/71
KDG
606
6 SKO-2g
7 SKO-2g
8 SKO-4g
11 SKO-2g
12 SKO-2g
13 SKO-4g
SKO-4g
SKO-2g
2x110+3xHDPE40+DB7/10 L=60,5m
2x110+3xHDPE40+DB7/10 L=70,5m
2x110+3xHDPE40+DB7/10 L=65,5m
2x110+3xHDPE40+DB7/10 L=68,0m
2x110+140(3xHDPE40+DB7/10) L=12,0m
2x110+3xHDPE40+DB7/10 L=16,0m
2x110+3xHDPE40+DB7/10 L=50,0m
2x110+3xHDPE40+DB7/10 L=32,0m
2x110+3xHDPE40+DB7/10 L=36,5m
2x110+3xHDPE40+DB7/10 L=409,0m
2x110+140(3xHDPE40+DB7/10) L=13,0m
2x110+140(3xHDPE40+DB7/10) L=29,0m (odcinek pod tłoczniami)