


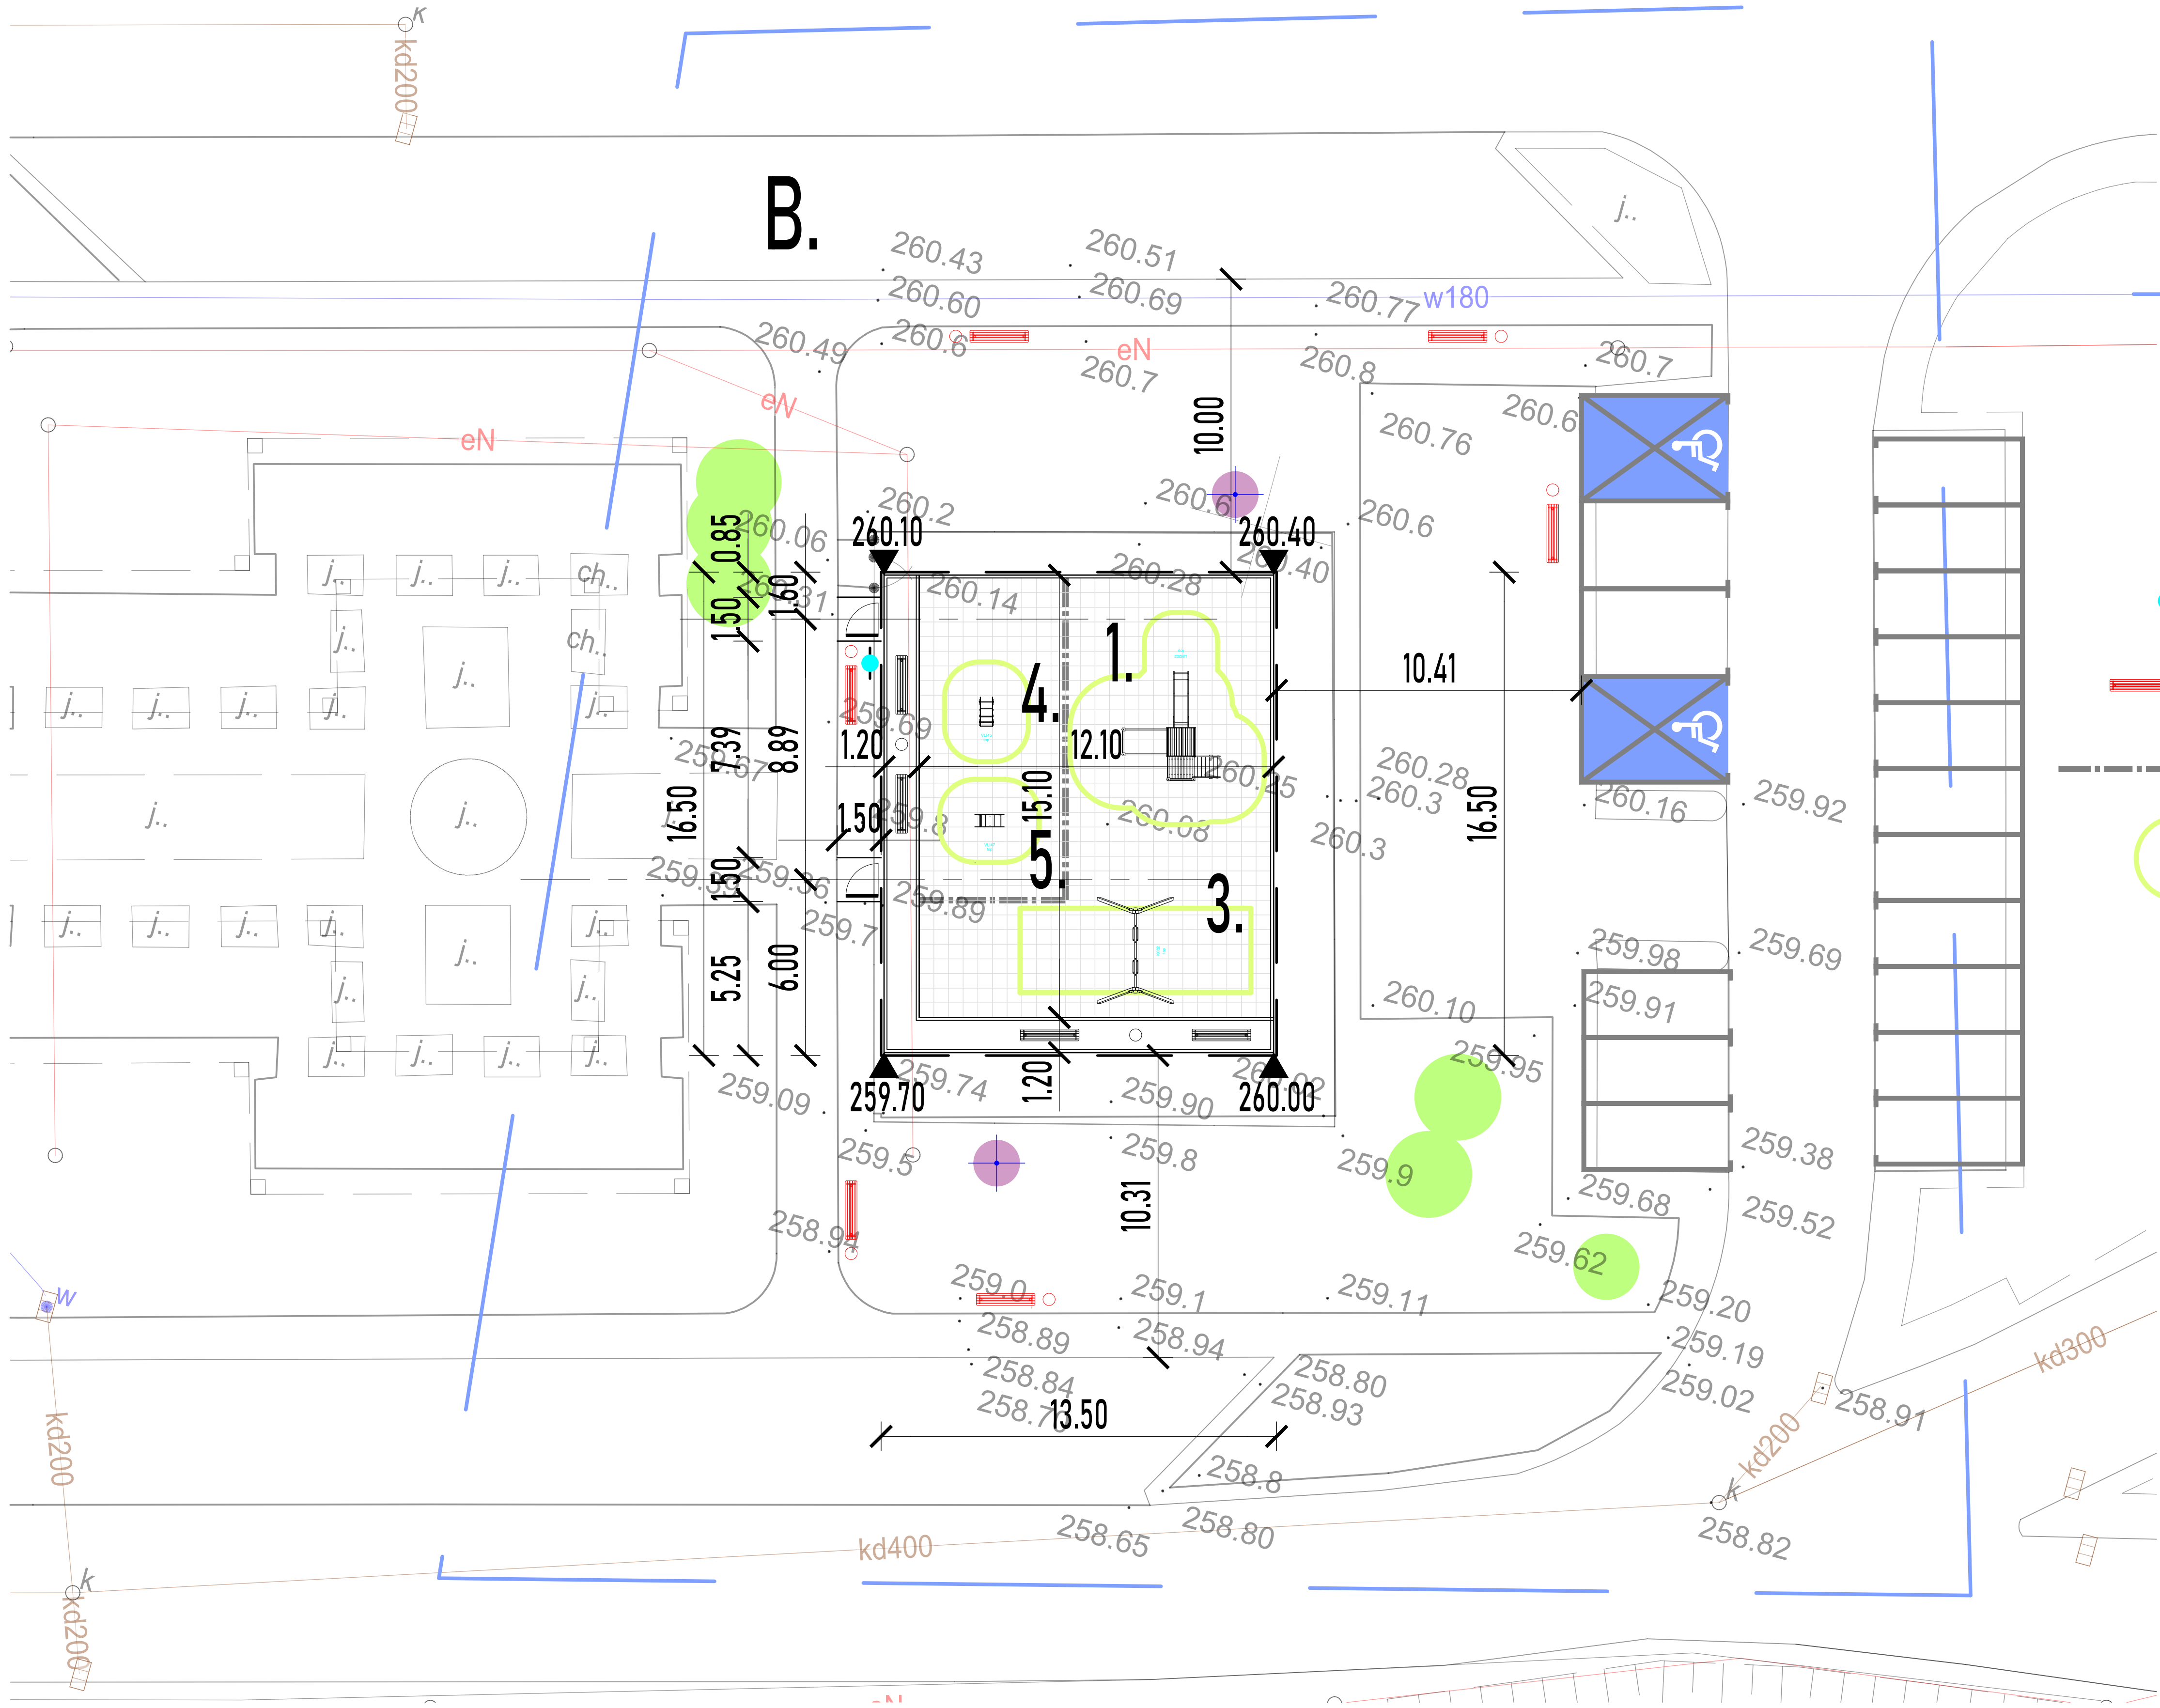

LEGENDA :

obiekty projektowane

objęte ZGŁOSZENIEM budowy niewymagającej pozwolenia na budowę

zakres terenu objętego zgłoszeniem budowy nie wymagającej pozwolenia na budowę - obiekt małej architektury w miejscu publicznym.

B. projektowany wydzielony plac zabaw urządzenia placu zabaw:
- 2 sztuki huśtawka wahadłowa z siedziskami dla młodszych i starszych dzieci
- zjeżdżalnia z rynną zjazdową połączona z drabinkami z torem przeszkód i ścianką wspinaczkową
- 2 sztuki huśtawka kołysząca typu "konik"
Wszystkie urządzenia zabawowe muszą posiadać certyfikat jakości i bezpieczeństwa.
Teren placu zabaw wyposażony w 2 kosze na śmieci oraz 4 ławki.
Ławki przytwierdzone trwale do gruntu, muszą posiadać certyfikat bezpieczeństwa.
Ogrodzenie placu zabaw systemowe - panelowe h=min.1,0m

regulamin placu zabaw - projektowana lokalizacja

zieleni niska urządzona - istniejąca, do zachowania w ramach realizacji zadania


ławka z koszem (konstrukcja betonowa) - istniejąca, do zachowania w ramach realizacji zadania

nawierzchnia bezpieczna placu zabaw


proponowana linia zmiany grubości nawierzchni bezpiecznej

strefa bezpieczeństwa wg specyfikacji urządzenia


geotechniczny odwiert badawczy

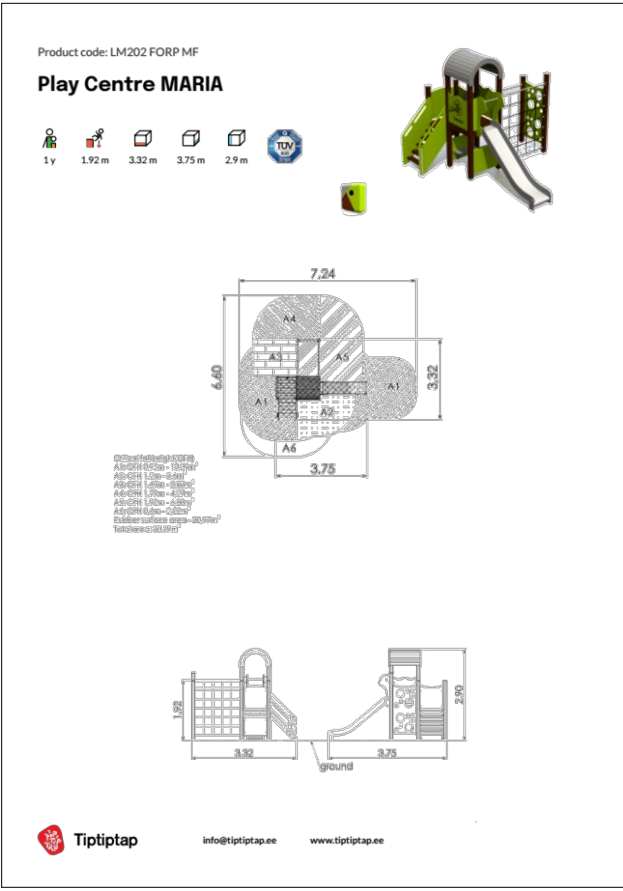


3.

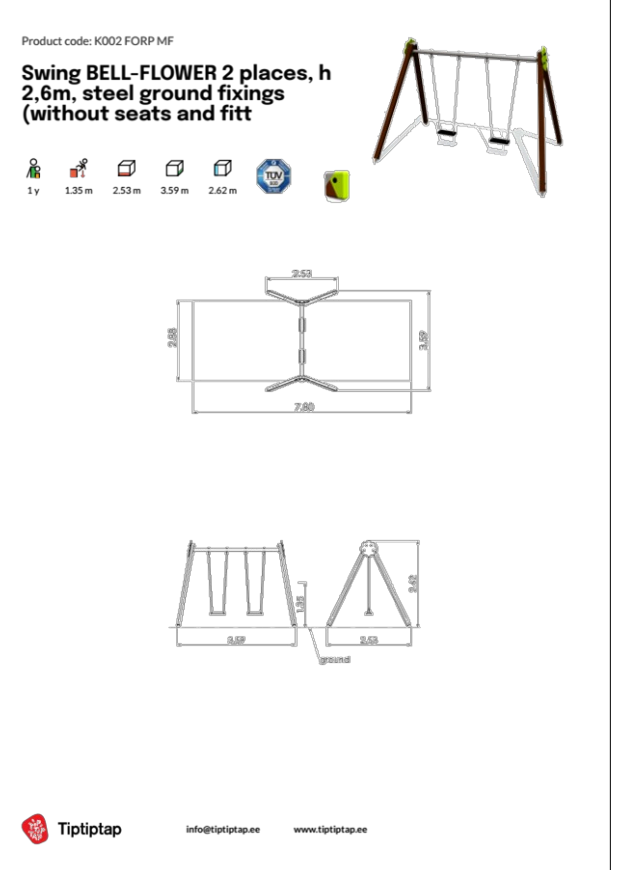

4.

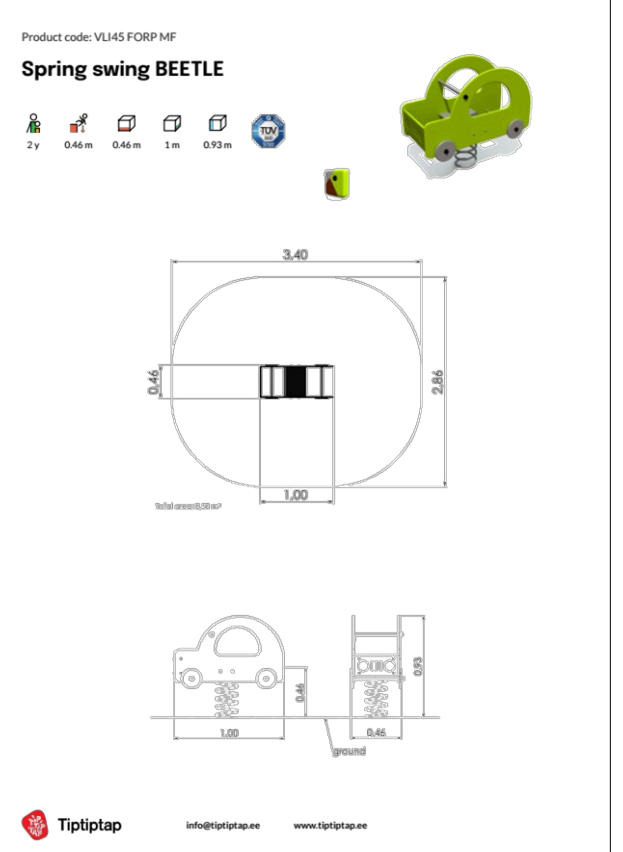

5.

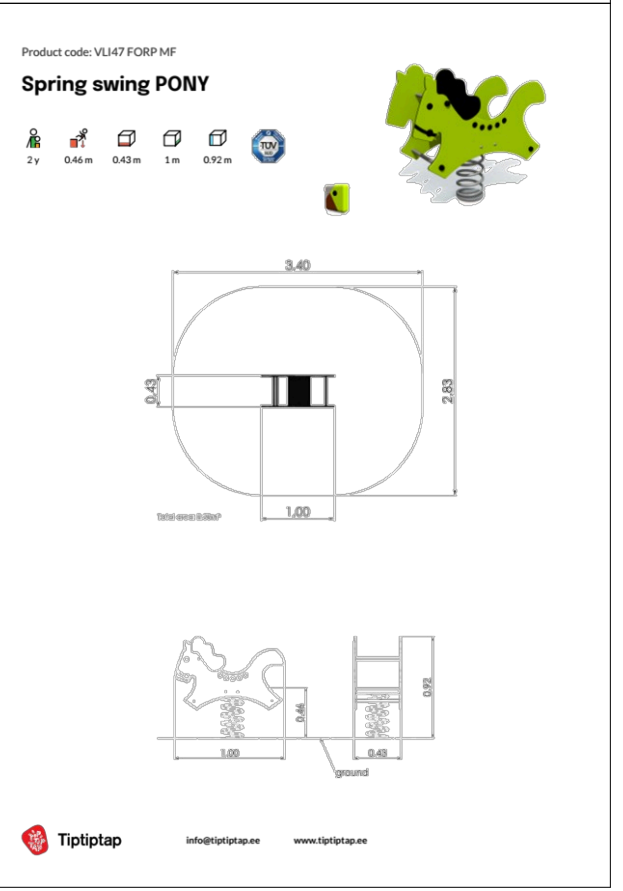

wersja: 26001 PW PLAN 20260514

PROJEKTANT	mgr inż. arch. PIOTR KAŁAMAGA	155/00	V 2026
SPRAWICZAJĄCY	mgr inż. arch. LESŁAW MAZUR	156/00	V 2026
INWESTOR	alpi PRACOWNIA ARCHITEKTONICZNA	41-263 CZELADŹ UL. STAROPOGOŃSKA 21 TEL. (32) 793 53 95 TEL. 602 515 340 E-MAIL: biuro@alpi.net.pl http://www.alpi.net.pl	P. A. alpi
OBIEKT	Budowa obiektów małej architektury (placu zabaw) na terenie MOP II Wieszowa Południe, w ciągu drogi krajowej A1	SKALA RYS. 1:125	DATA: 19 maja 2026
TYTUŁ RYS. / NR	PLAN I WYPOSAŻENIE PLACU ZABAW B	wersja: 26001 PW PLAN 20260514	PWA.01.2