


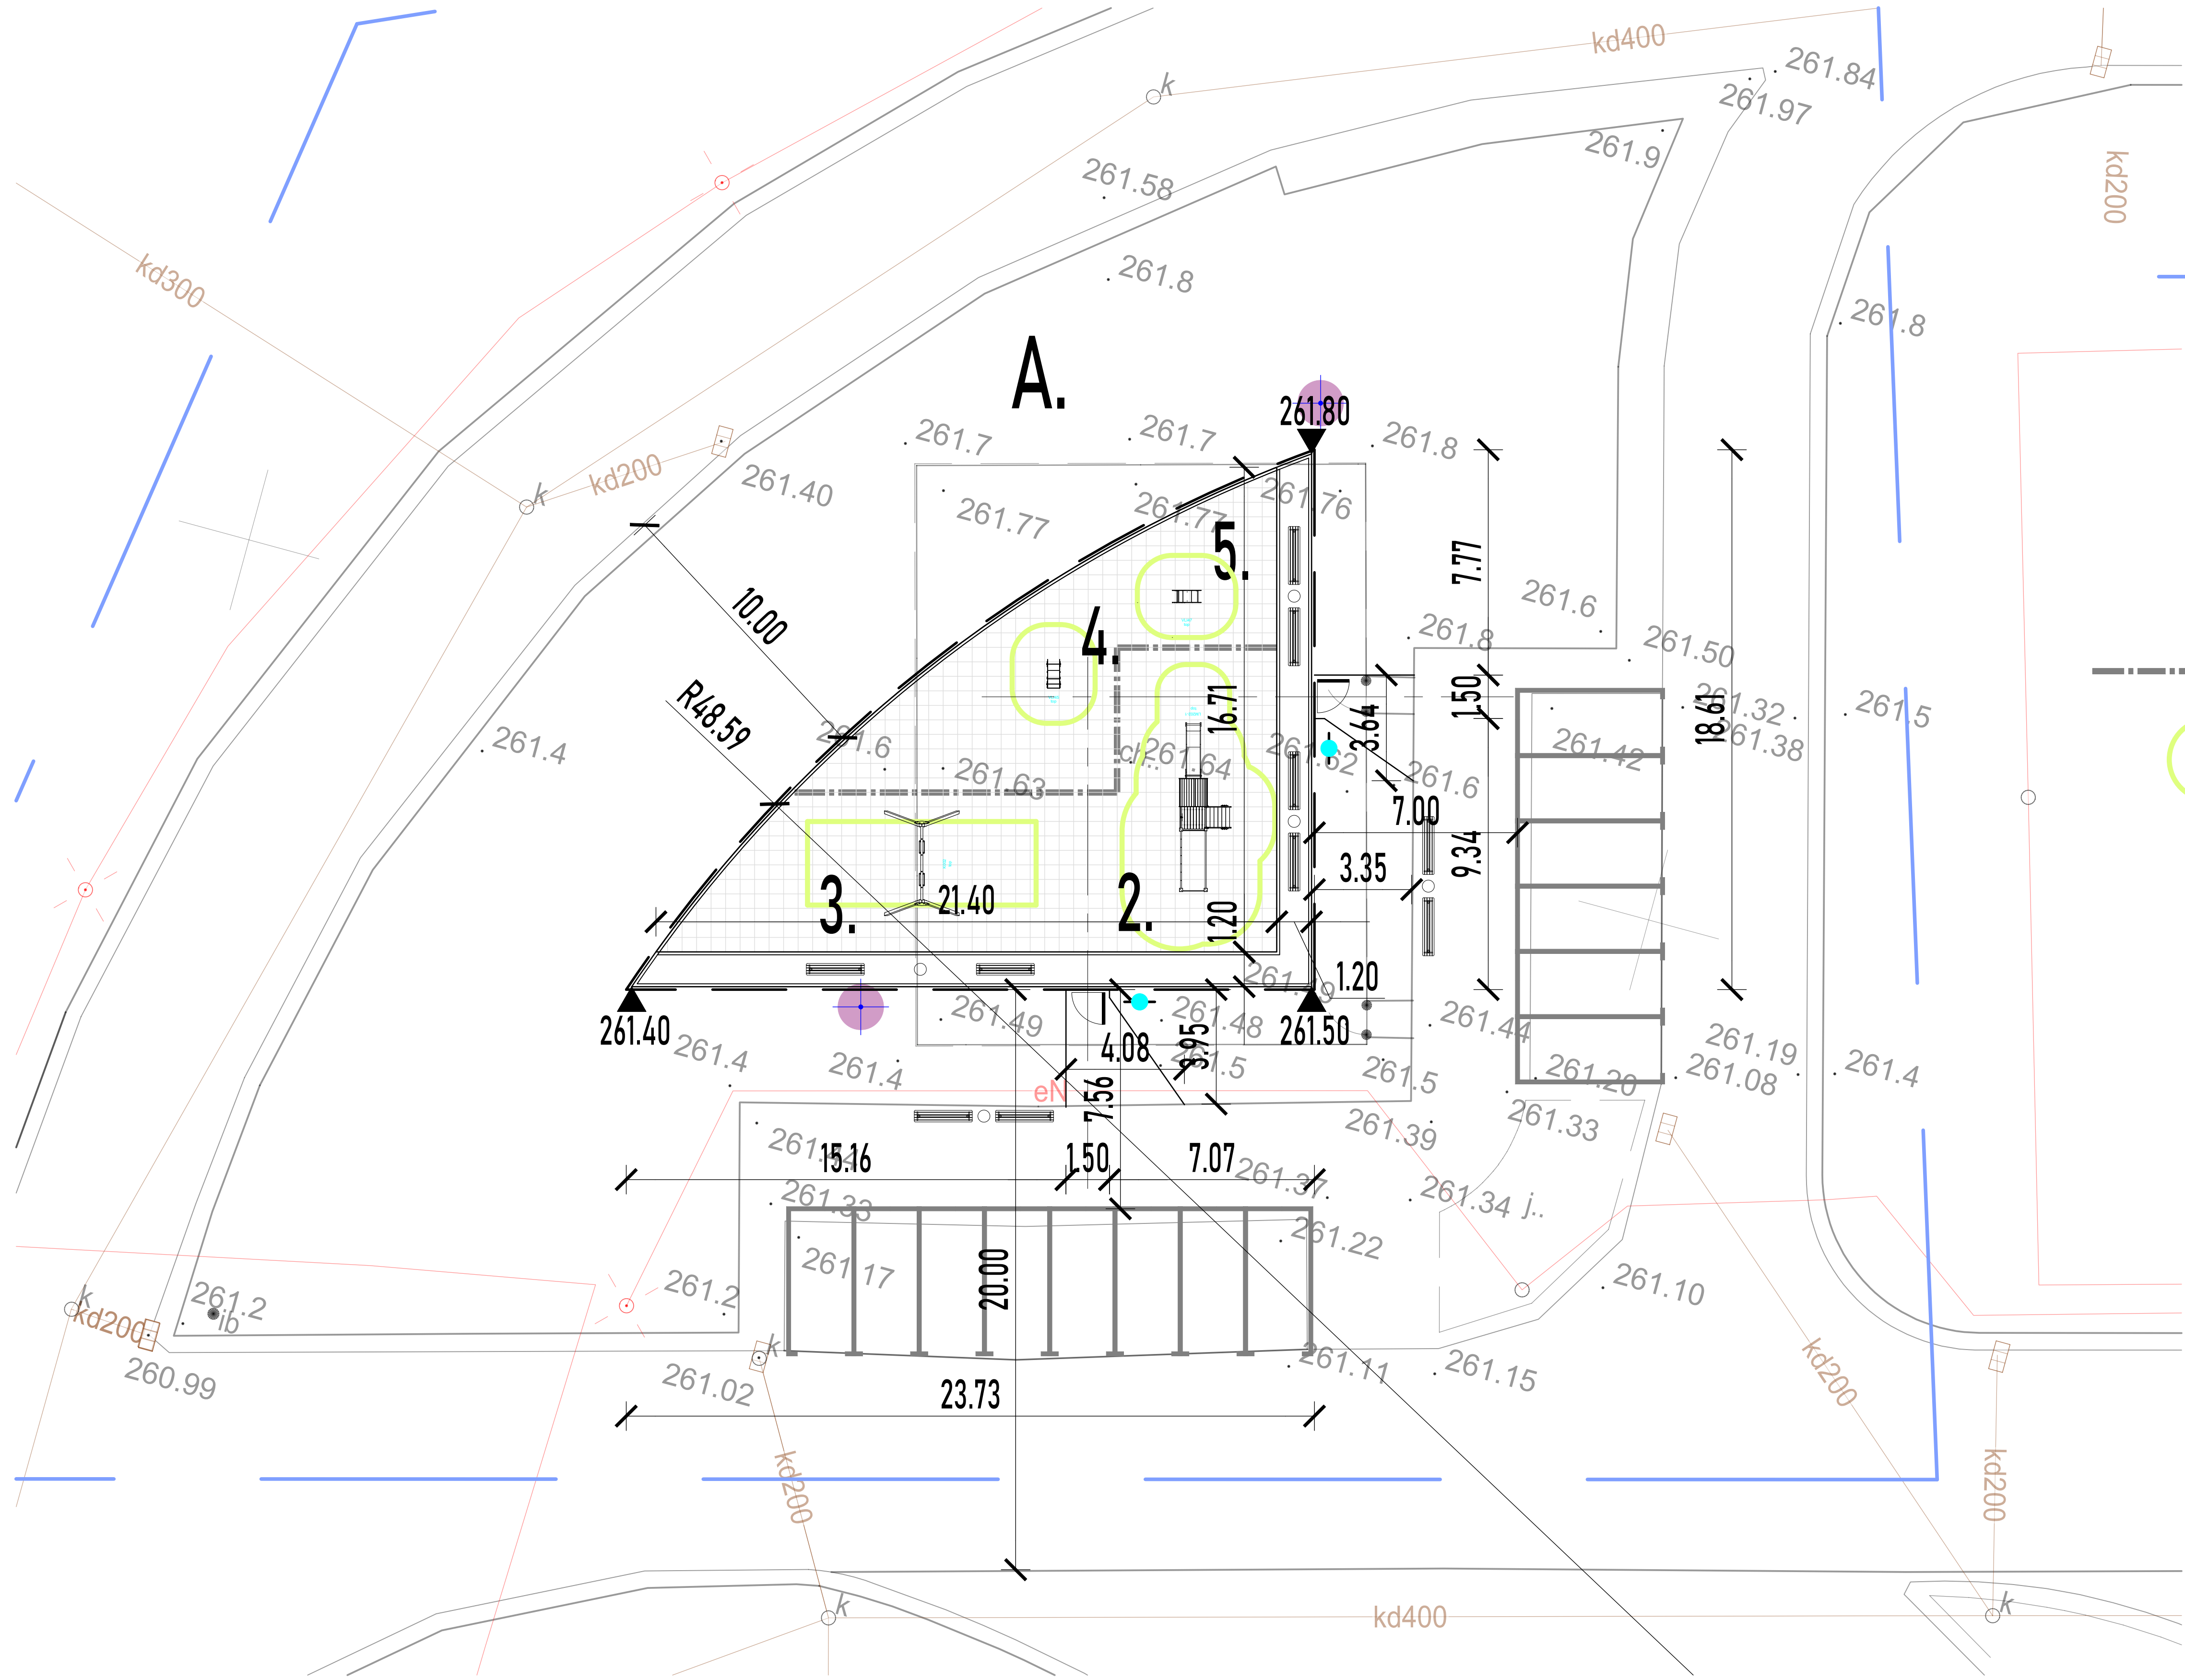


LEGENDA :

obiekty projektowane


objęte ZGŁOSZENIEM budowy niewymagającej pozwolenia na budowę

- zakres terenu objętego zgłoszeniem budowy nie wymagającej pozwolenia na budowę - obiekt małej architektury w miejscu publicznym.
- A. projektowany wydzielony plac zabaw urządzenia placu zabaw:
 - 2 sztuki huśtawka wahadłowa z siedziskami dla młodszych i starszych dzieci
 - zjeżdżalnia z rynną zjazdową połączona z drabinkami z torem przeszkód i ścianką wspinaczkową
 - 2 sztuki huśtawka kołysząca typu "konik"Wszystkie urządzenia zabawowe muszą posiadać certyfikat jakości i bezpieczeństwa. Obszar placu zabaw wyposażony w 5 koszy na śmieci oraz 10 ławek. Ławki przytwierdzone trwale do gruntu, muszą posiadać certyfikat bezpieczeństwa. Ogrodzenie placu zabaw systemowe - panelowe h=min. 1,0m
- regulamin placu zabaw - projektowana lokalizacja
- nawierzchnia bezpieczna placu zabaw
- proponowana linia zmiany grubości nawierzchni bezpiecznej
- strefa bezpieczeństwa wg specyfikacji urządzenia
- geotechniczny odwiert badawczy


2.

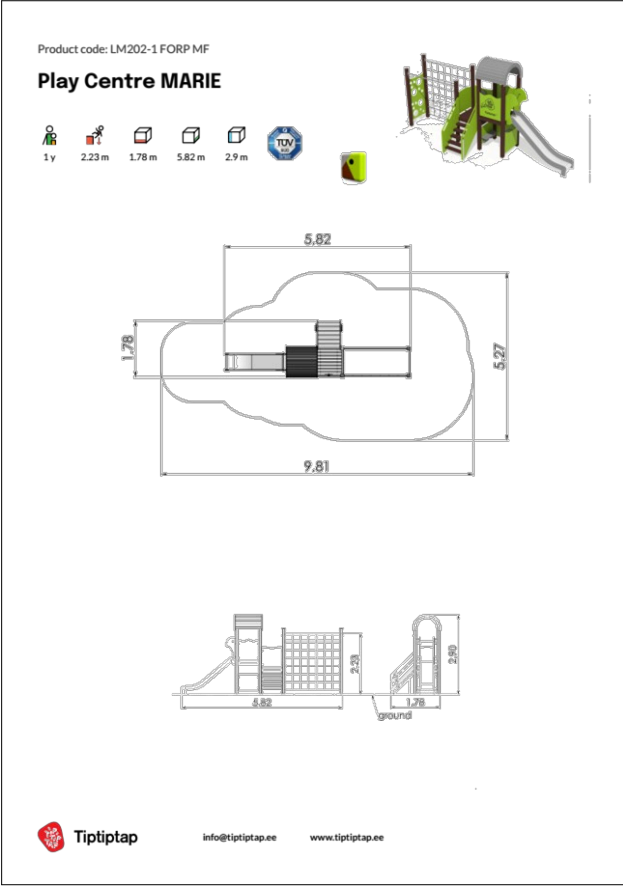


3.

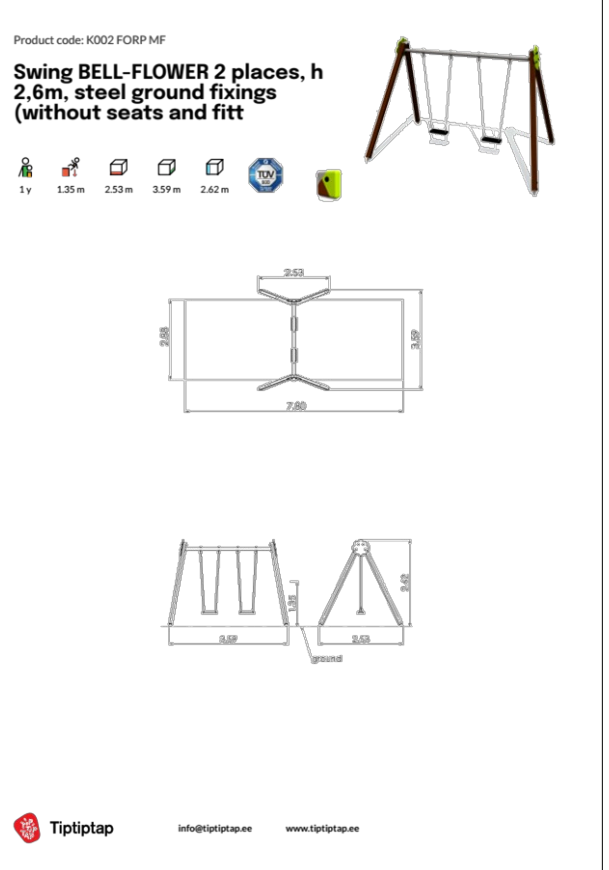

4.

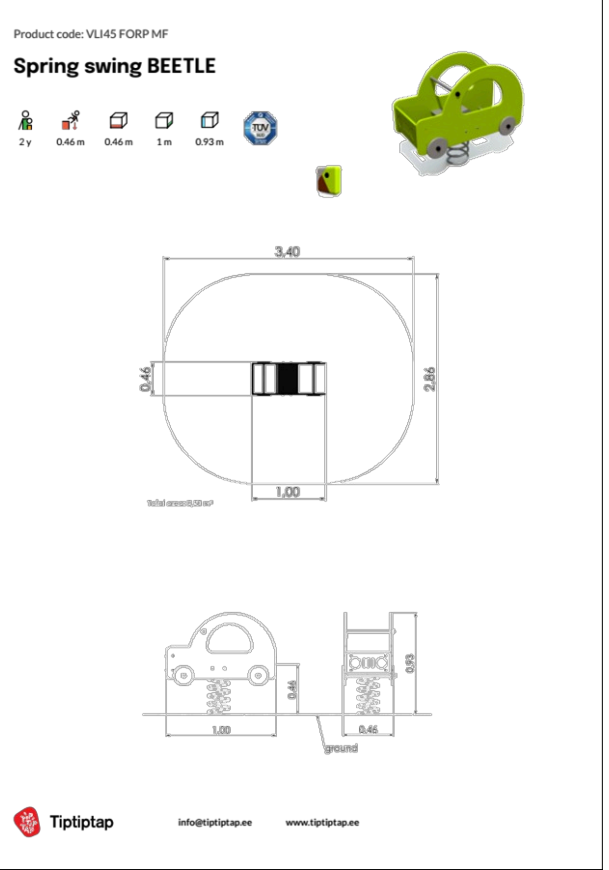

5.

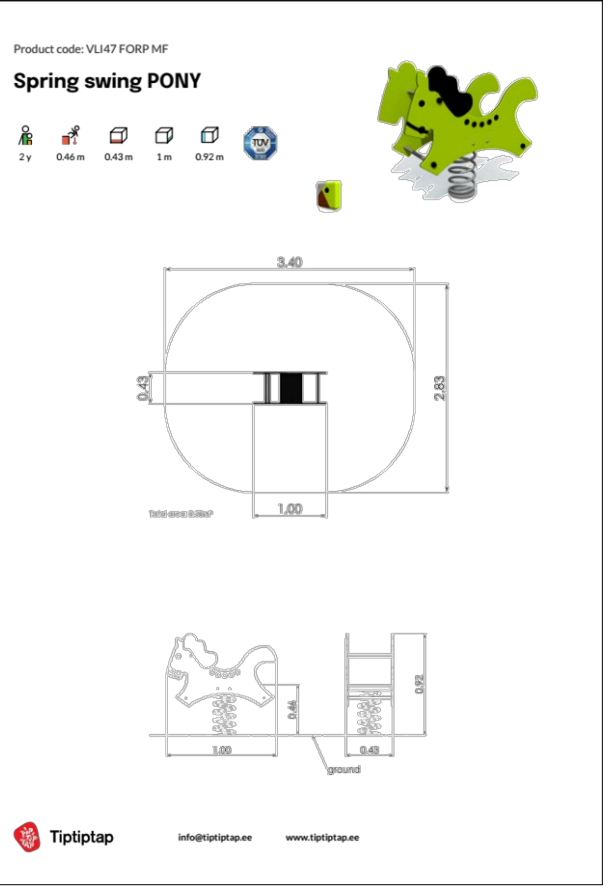

wersja: 26001 PW PLAN 20260514

PROJEKTANT	mgr inż. arch. PIOTR KAŁAMAGA	155/00	V 2026
SPRAWICZAJĄCY	mgr inż. arch. LESŁAW MAZUR	156/00	V 2026
	IME I NAZWISKO	IMI UPRAWNIEN BUD.	DATA
JEDNOSTKA PROJEKTOWA	alpi PRACOWNIA ARCHITEKTONICZNA 41-263 CZĘŁĄDZ UL. STAROPOGOŃSKA 21 TEL. (32) 793 53 95 TEL. 602 515 340 E-MAIL: biuro@alpi.net.pl http://www.alpi.net.pl		
INWESTOR	ORLEN S.A. 09-411 PŁOCK UL. CHEMIKÓW 7		
OBIEKT	Budowa obiektów małej architektury (placu zabaw) na terenie MOP III Wieszowa Północ, w ciągu drogi krajowej A1	SKALA RYS.	1:125
		DATA OPRACOWANIA RYS.	19 maja 2026
		wersja:	26001 PW PLAN 20260514
TYTUŁ RYS. / NAZWA			PW.A.01.1
PLAN I WYPOSAŻENIE PLACU ZABAW A			