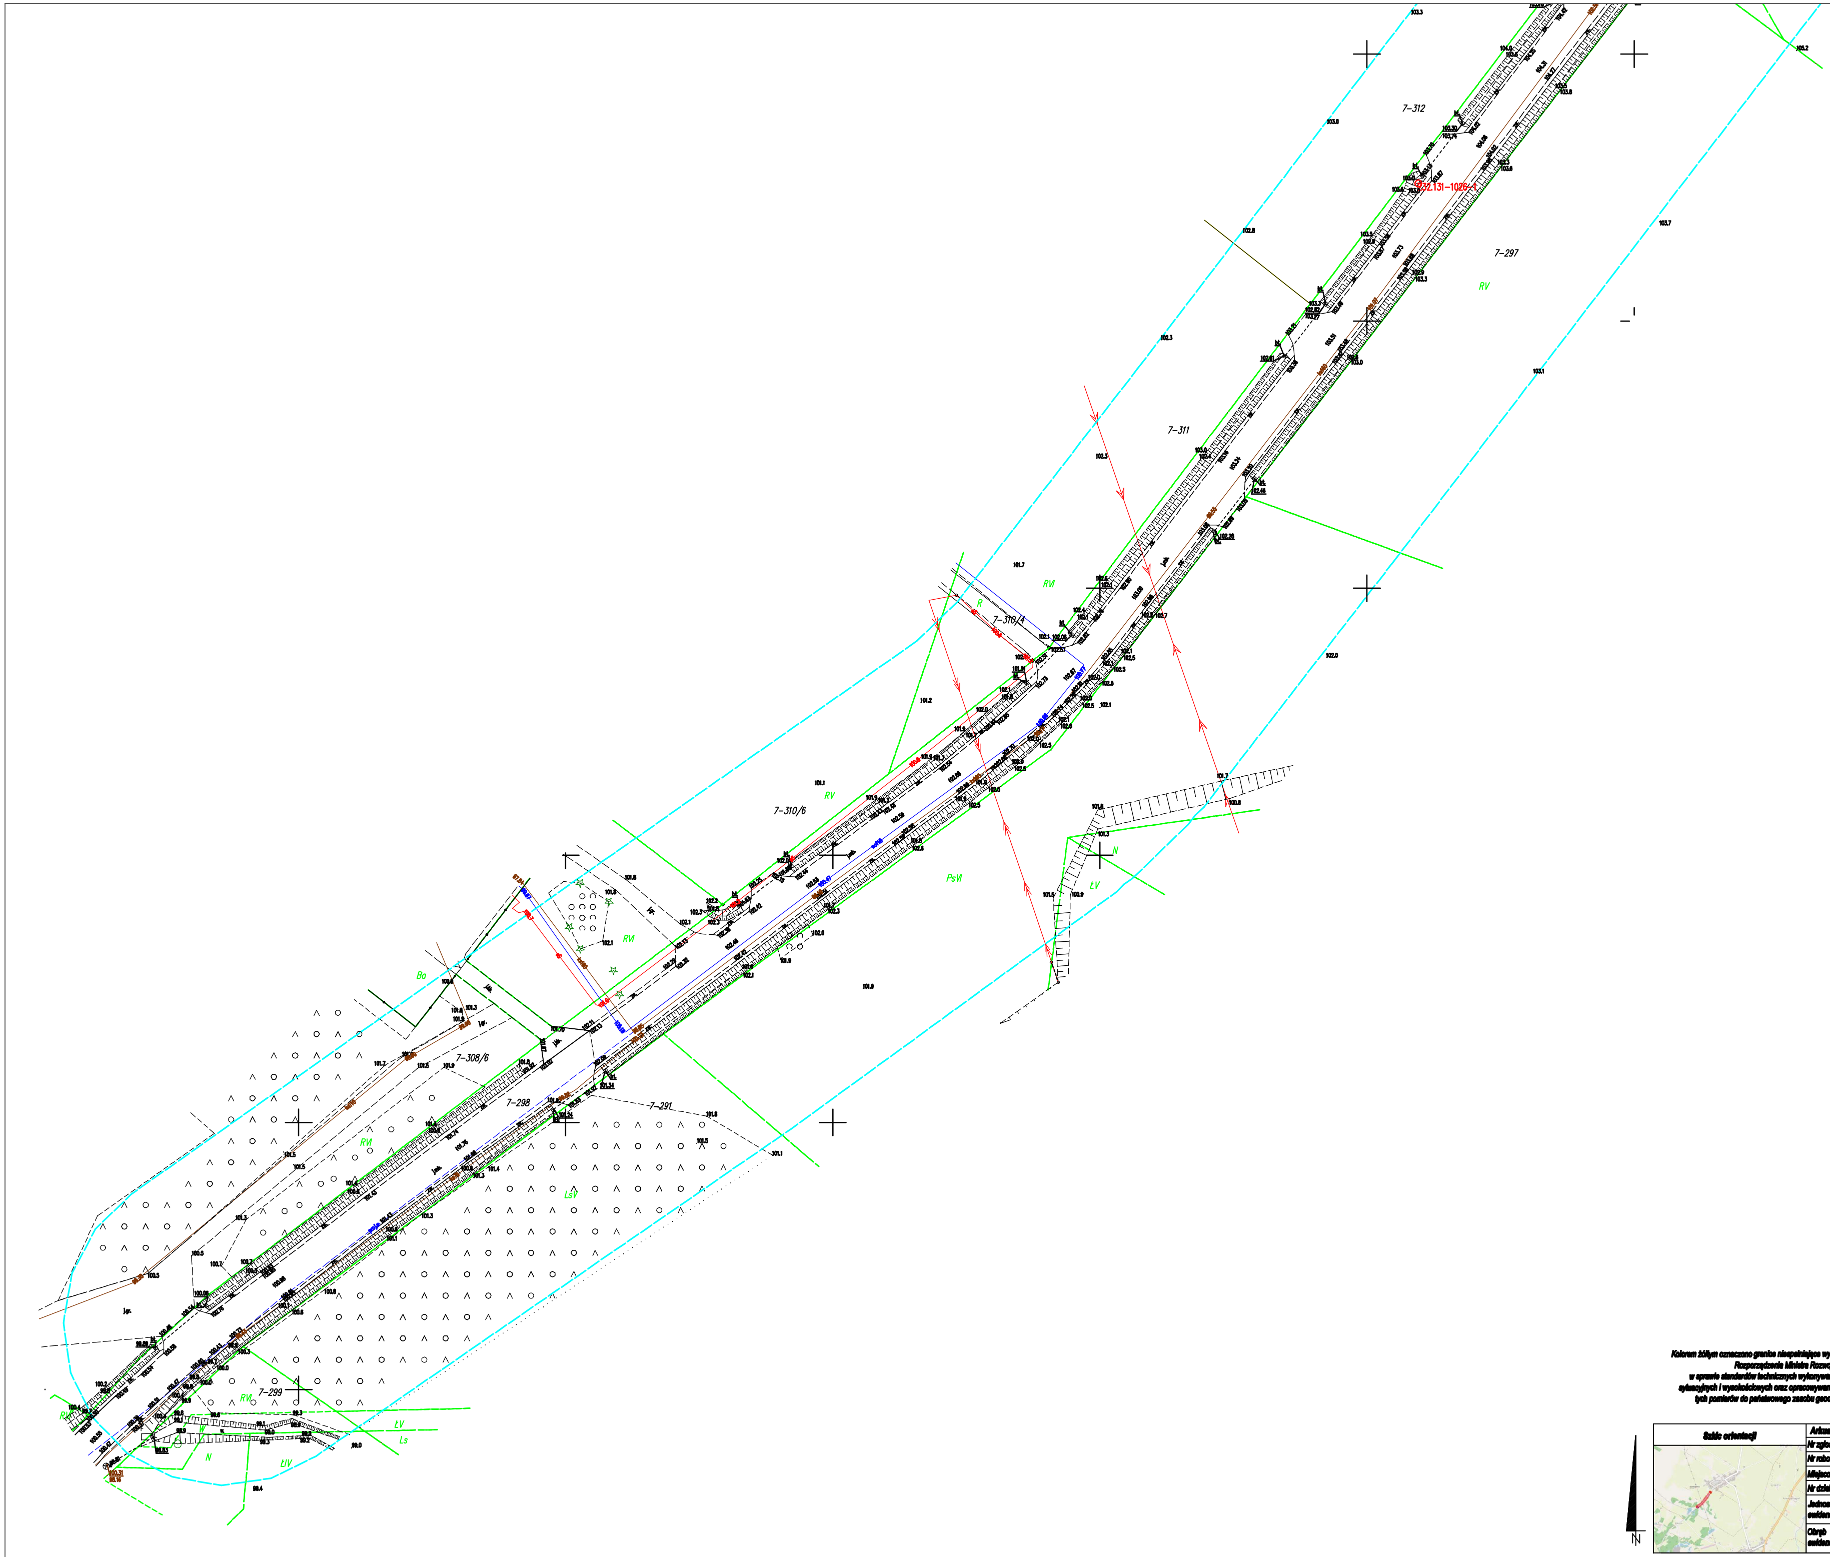

7–312
7–297
RV
32.131–1026–1
7–311
RVI
7–310/4
R
7–310/6
RV
PsVI
N
ŁV
RVI
Ba
7–308/6
7–298
7–291
RVI
LsV
7–299
RVI
ŁV
Ls
W
N
ŁIV
103.7
103.1
102.0
102.3
102.8
103.8
103.3
105.2
101.7
101.2
101.1
101.9
101.8
101.5
101.3
101.1

Usługi Geodezyjne
GEOZET
Bogdan Tęcza
ul. Dobrawy 25, 14-200 Iława
NIP 7441345571,tel. 606 455 972

Jestem świadomy odpowiedzialności karnej za złożenie fałszywych oświadczeń. Oświadczam, że operat techniczny zawierający rezultaty prac geodezyjnych w wyniku których powstał niniejszy dokument uzyskał pozytywny wynik weryfikacji	
Identyfikator zgłoszenia prac geodezyjnych	WGK.6640.693.2026
Organ służby geodezyjnej, który otrzymał zgłoszenie	Starosta Iławski
Wykonawca prac geodezyjnych	Usługi Geodezyjne GEOZET
Nr oraz data sporządzenia dokumentu zawierającego wynik pozytywnej weryfikacji	WGK.6640.693.2026_1 dn. 15.07.2026
Imię i nazwisko oraz nr uprawnień zawodowych kierownika prac	Bogdan Tęcza upr. 18808

Kolorem żółtym oznaczono granice niespełniające wymogów dokładności według Rozporządzenia Ministra Rozwoju z dnia 18 sierpnia 2020 r. w sprawie standardów technicznych wykonywania geodezyjnych pomiarów sytuacyjnych i wysokościowych oraz opracowywania i przekazywania wyników tych pomiarów do państwowego zasobu geodezyjnego i kartograficznego

Szkic orientacji	**Arkusz 1 Mapa do celów projektowych 1:500**			Układ współrzędnych:	sył: 2000/7, wys: PL-EVRF2007-NH
	Nr zgłoszenia:		WGK.6640.693.2026	Zasięg aktualizacji:	— — — — — — — —
	Nr roboty:		107/2026	1) [illegible] 2) 🟩 - kontury klasyfikacyjne ⊙ - osnowa pozioma	
	Miejscowość:		Kazanice		
	Nr działki:		299, 298		
	Jednostka ewidencyjna:	Id:	280705_2		
		Nazwa:	gmina Lubawa		
	Obręb ewidencyjny:	Id:	280705_2.0007		
		Nazwa:	07 Kazanice	Iława, dnia: 07.07.2026r.	wykonawca:

N

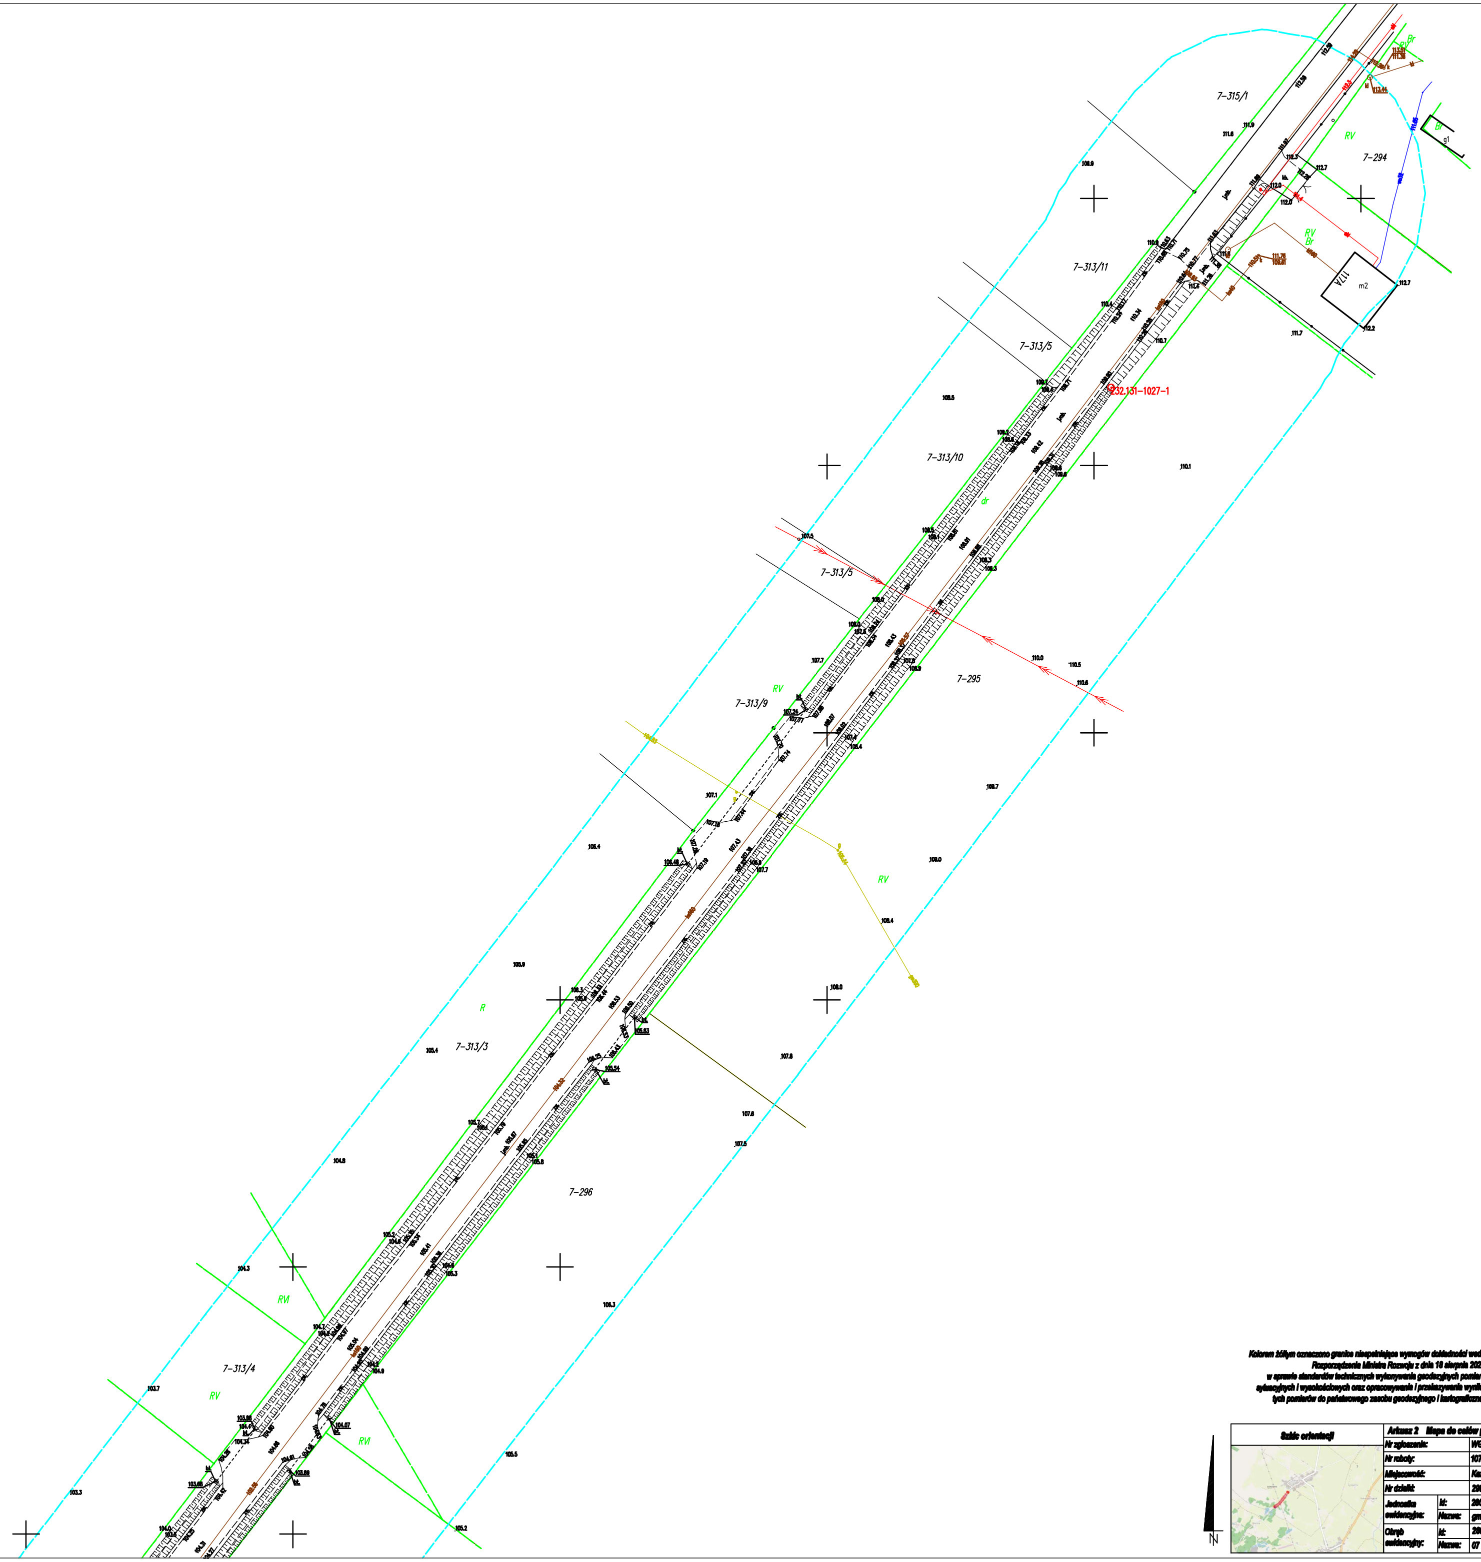

Usługi Geodezyjne
GEOZET
Bogdan Tęcza
ul. Dobrawy 25, 14-200 Iława
NIP 7441345571,tel. 606 455 972

Jestem świadomy odpowiedzialności karnej za złożenie fałszywych oświadczeń. Oświadczam, że operat techniczny zawierający wyniki prac geodezyjnych w wyniku których powstał niniejszy dokument uzyskał pozytywny wynik weryfikacji	
Identyfikator zgłoszenia prac geodezyjnych	WGK.6640.693.2026
Organ służby geodezyjnej, który otrzymał zgłoszenie	Starosta Iławski
Wykonawca prac geodezyjnych	Usługi Geodezyjne GEOZET
Nr oraz data sporządzenia dokumentu zawierającego wynik pozytywnej weryfikacji	WGK.6640.693.2026 _1 dn. 15.07.2026
Imię i nazwisko oraz nr uprawnień zawodowych kierownika prac	Bogdan Tęcza upr. 18808

Kolorem żółtym oznaczono granice niespełniające wymogów dokładności według Rozporządzenia Ministra Rozwoju z dnia 18 sierpnia 2020 r. w sprawie standardów technicznych wykonywania geodezyjnych pomiarów sytuacyjnych i wysokościowych oraz opracowywania i przekazywania wyników tych pomiarów do państwowego zasobu geodezyjnego i kartograficznego

Szkic orientacji	Arkusz 2	Mapa do celów projektowych 1:500		Układ współrzędnych:	sył: 2000/7, wys: PL-EVRF2007-NH
	Nr zgłoszenia:		WGK.6640.693.2026	Zasięg aktualizacji:	- - - - - - - -
	Nr roboty:		107/2026	1) [illegible] 2) RV - [illegible] ⊙ - [illegible]	
	Miejscowość:		Kazanice		
	Nr działki:		299, 296		
	Jednostka ewidencyjna:	Id:	280705_2		
		Nazwa:	gmina Lubawa		
	Obręb ewidencyjny:	Id:	280705_2.0007		
		Nazwa:	07 Kazanice	Iława, dnia: 07.07.2026r.	wykonawca: