


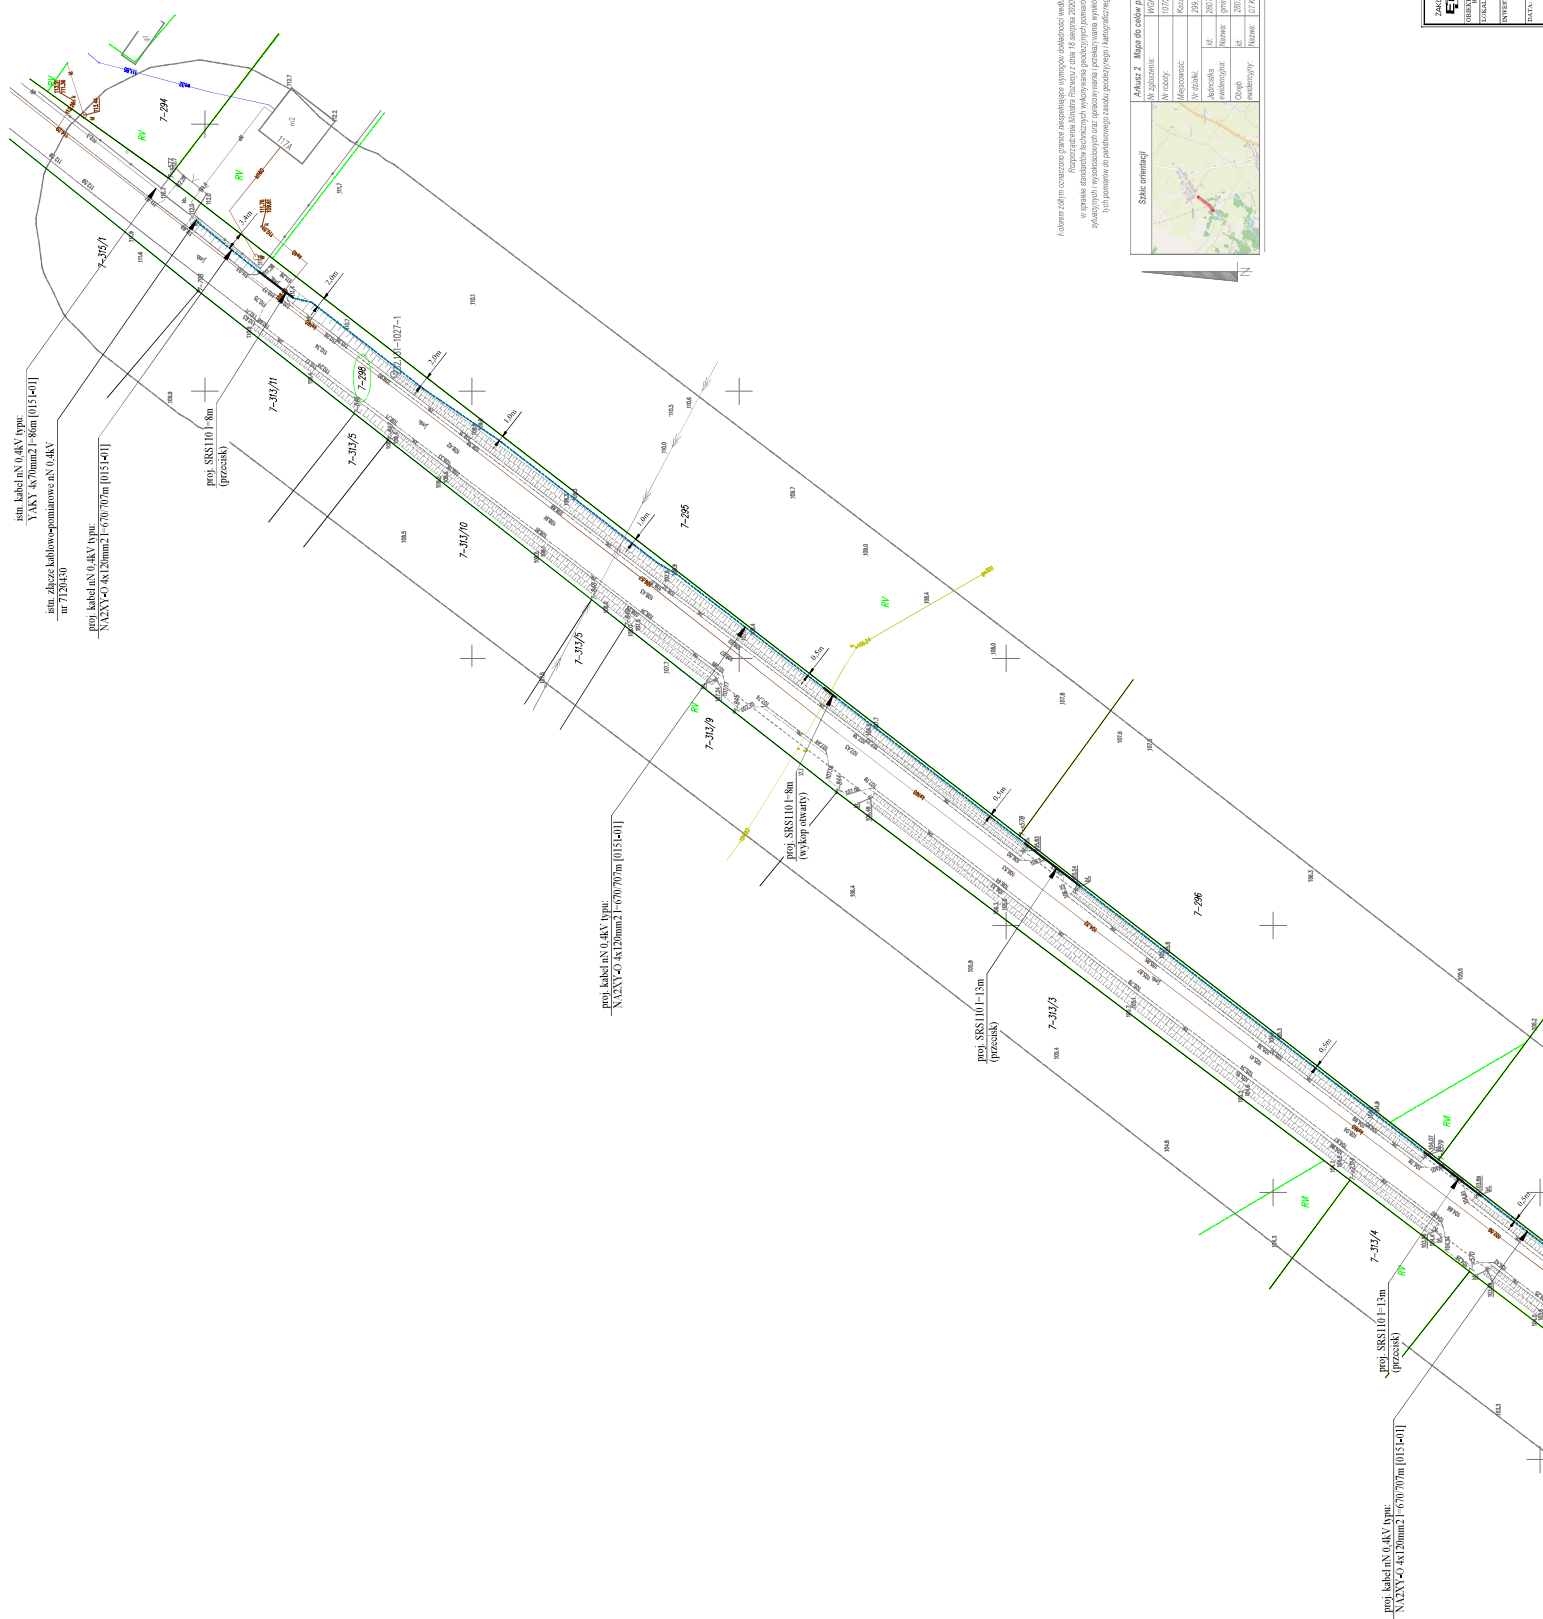




[illegible]

**Geozet**

www.geozet.com

800-PL-EVRS2007-NH  
916-266-0007

*P. Zuberowski*

Szczegóły lokalizacji złącza kablowo-pomiarowego

7-291

0,5m


0,0m

7-299

7-298

Kierunek obserwacji  
dzielnicy

istn. stacja transformatorowa SN/nN 15/0,4 kV  
[T-0151] KAZANICE II  
S=100kVA  
Obwód nN  
[0151-01]

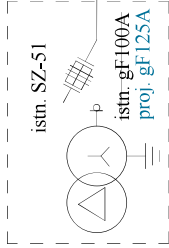


istn. słup nN 0,4kV  
nr 06/RK-ZN10

$I''_k=1654,8A$   
 $I_a=344,0A$   
 $DU\%=1,32\%$

istn. AsXSn 4x70mm2 l=180m  
[0151-01]


istn. złącze kablowo-pomiarowe nN 0,4kV  
typu: ZK-1/L+TL/R/F  
nr 7120430

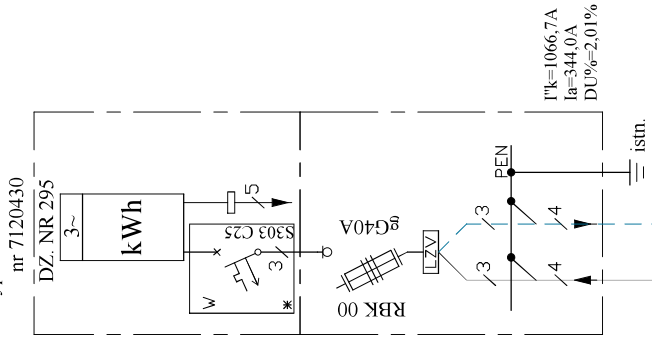

istn. YAKY 4x70mm2  
l=86m [0151-01]



proj. złącze kablowo-pomiarowe nN 0,4kV  
typu: P1-Rs/LZV/LZR/F  
Z6604088

Stopień ochrony obudowy: IP 44  
II klasa ochronności

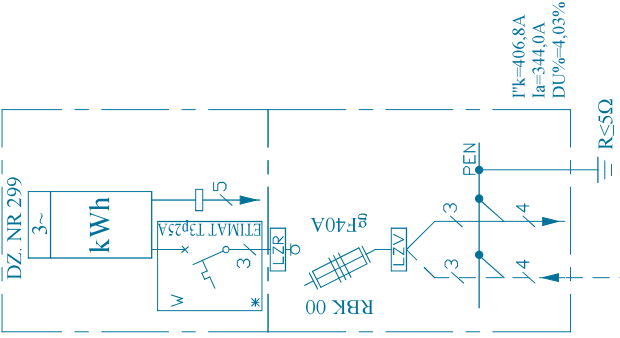

proj. NAXY-O 4x120mm2  
l=670/707m [0151-01]

|                                                                                   |   |                                                                                                  |
|-----------------------------------------------------------------------------------|---|--------------------------------------------------------------------------------------------------|
| ZAKŁAD USŁUG ELEKTRYCZNYCH<br><b>ELEKTROINSTA</b>                                 | BRANŻA: Elektryczna   | NR RYSUNKU: E-2                                                                                  |
| OBIEKT: Budowa przyłącza kablowego nN 0,4kV<br>LOKALIZACJA: Kazimierz, gm. Lubawa | Projektował   | Opracował                                                                                        |
| DATA: 16.07.2026r.                                                                | SKALA: b/s   | TYTUŁ RYSUNKU: Schemat ideowy                                                                    |
| Numer identyfikacyjny zadania: OBI/66260686                                       |   |                                                                                                  |

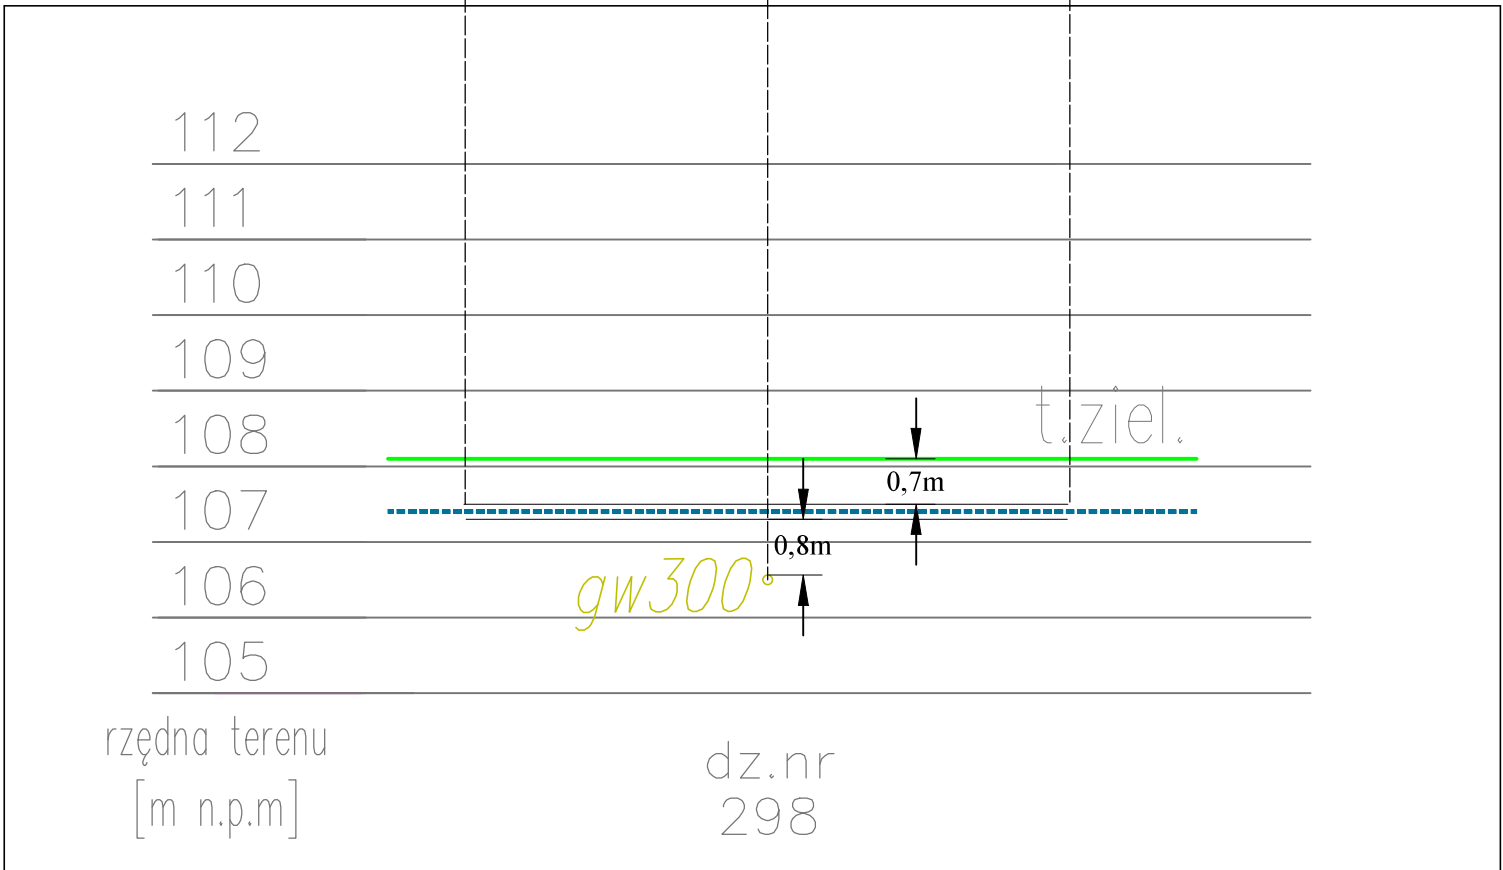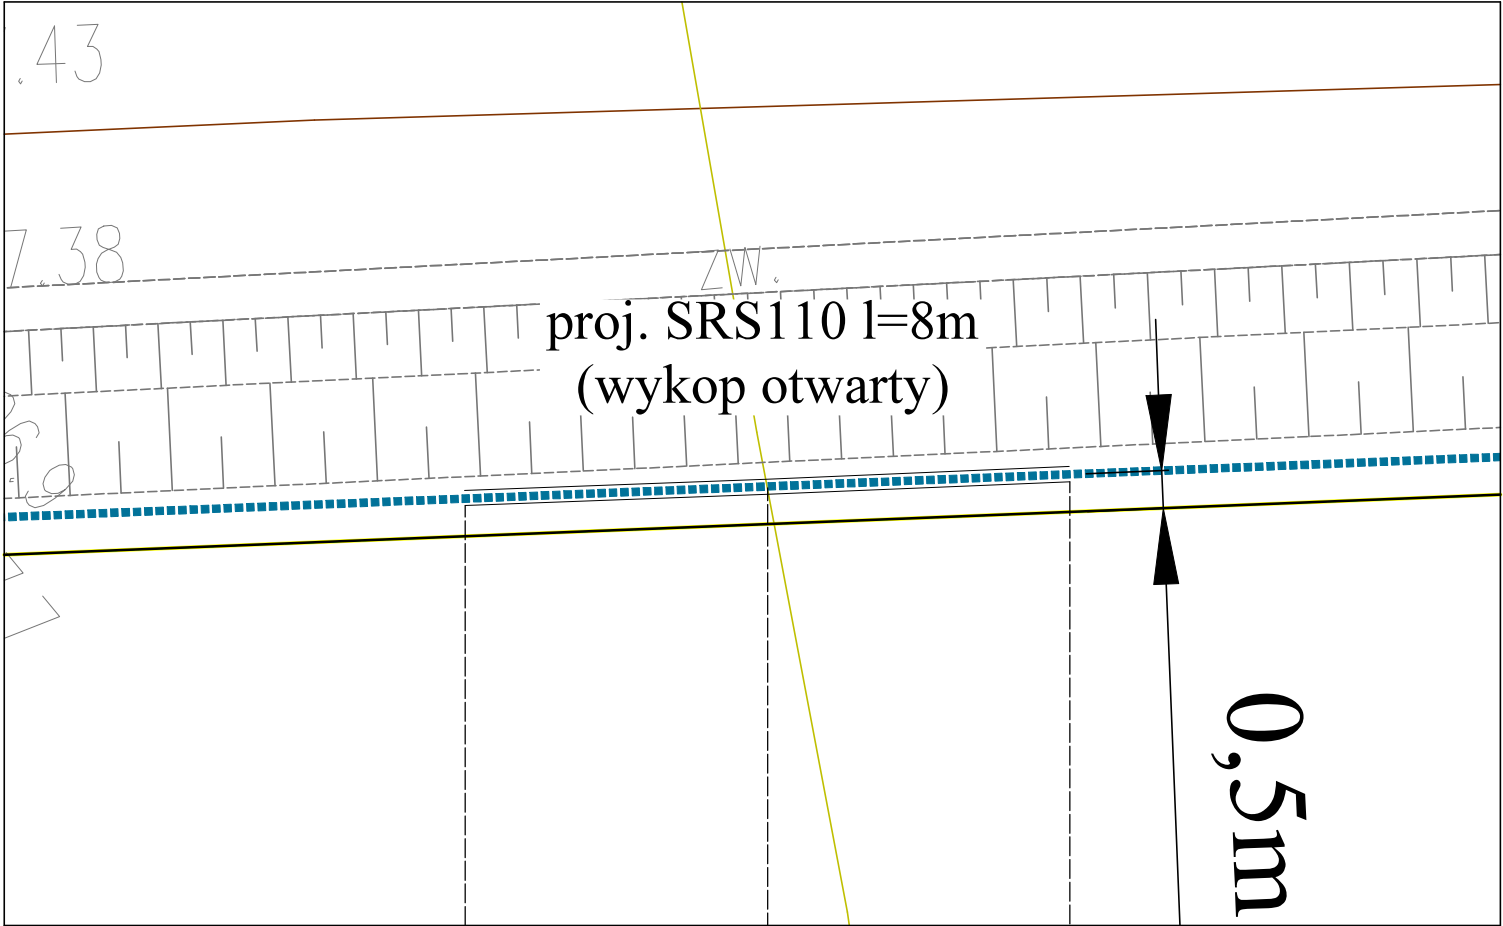

Uwaga skrzyżowanie z siecią gazową.  
Przyjęto orientacyjne rzędne istniejących sieci.  
Celem ustalenia rzeczywistych rzędnych należy  
wykonać przekopy próbne. Wykopy wykonać  
ręcznie z zachowaniem szczególnej ostrożności.  
Kable zabezpieczyć stosując rurę ochronną typu:  
SRS110.

|                                                                                   |                   |                                                                                      |                                                                              |
|-----------------------------------------------------------------------------------|-------------------|--------------------------------------------------------------------------------------|------------------------------------------------------------------------------|
| ZAKŁAD USŁUG ELEKTRYCZNYCH<br><b>ELEKTROINSTA</b>                                 |                   | BRANŻA: Elektryczna                                                                  | NR RYSUNKU : E-3                                                             |
| OBIEKT:<br>Budowa przyłącza kablowego nN 0,4kV                                    |                   | Projektował<br>mgr inż. Jarosław Pankowski<br><i>(upr. bud. nr WAM/0062/PWBE/25)</i> | Opracował<br>mgr inż. Michał Wolff<br><i>(upr. bud. nr WAM/0062/PWBE/25)</i> |
| LOKALIZACJA:<br>Kazanice, gm. Lubawa                                              |                   | TYTUŁ RYSUNKU:<br>Profil skrzyżowania z siecią gazową wysokiego ciśnienia            |                                                                              |
| INWESTOR:<br>Energia-Operator S.A.<br>ul. Marynarki Polskiej 130<br>80-557 Gdańsk |                   | Numer identyfikacyjny zadania: OBI/66/2600686                                        |                                                                              |
| DATA:<br>21.04.2026r.                                                             | SKALA:<br>1 : 100 |                                                                                      |                                                                              |