

Przedsiębiorstwo Projektowo - Usługowe "ELFRA"

Sikora Franciszek

ul. Dworcowa 7/2A, 83-300 Kartuzy

tel. +48 510-832-531

mail: ppu.elfra@wp.pl



TOM I

PROJEKT BUDOWLANY

z uszczegółowieniem technicznym - wykonawczym

Nr inw.

Egz.
nr

**ORYGINAŁ
ENERGA**

Obiekt
budowlany

**Projekt budowy przyłącza elektroenergetycznego
kablowego nn 0,4 kV**

Adres obiektu
budowlanego

Tłuczewo gm. Linia

jednostka ewidencyjna: 221506_2, Linia

obręb ewidencyjny: 0011, Tłuczewo

Działka
zasilana

95/1

Działka(i) na
trasie inwestycji

69, 95/2

Kategoria
obiektu bud.

XXVI

Umowa

CRU nr GJ00440/26

ZN/69/3636MZI/2026/2505631/1

Warunki przyłączenia P/26/053126

Obszar stacji:

T-95181 „Tłuczewo MEW”

Branża:

Elektryczna

Inwestor:

**Energa-Operator S.A. z siedzibą w Gdańsku
ul. Marynarki Polskiej 130, 80 – 557 Gdańsk**

Projektował:

mgr inż. Franciszek Sikora

upr. bud. nr POM/0005/PWOE/13

do projektowania i kierowania robotami budowlanymi bez ograniczeń w specjalności instalacyjnej w zakresie sieci, instalacji i urządzeń elektrycznych i elektroenergetycznych

mgr inż. Franciszek Sikora
Upewnienie budowlane do projektowania i
kierowania robotami budowlanymi bez ograniczeń w
specjalności instalacyjnej w zakresie sieci, instalacji
i urządzeń elektrycznych i elektroenergetycznych
nr ewid. POM/0005/PWOE/13

Dział Dokumentacji Energetycznej

Mikolaj Dziemierz

Kartuzy, sierpień 2026

1. Temat

Przedmiotem projektu jest wykonanie przyłącza elektroenergetycznego kablowego nn 0,4kV w celu zasilenia działki nr 95/1 w msc. Tłuczewo gm. Linia.

2. Zakres rzeczowy projektowanych sieci i urządzeń

Zasilanych ze stacji transformatorowej: T-95181 „Tłuczewo MEW”

Wymiana pojedynczego słupa SN:	-----	-----
Linia napowietrzna SN:	-----	-----
Rozłącznik napowietrzny SN:	-----	-----
Linia kablowa SN:	-----	-----
Mufy kablowe:	-----	-----
Głowice kablowe:	-----	-----
Ogranicznik przepięć:	-----	-----
Złącze kablowe SN:	-----	-----
Stacja transformatorowa SN/nn:	-----	-----
Transformator:	-----	-----
Wymiana pojedynczego słupa nn:	-----	-----
Linia napowietrzna nn:	-----	-----
Przyłącze napowietrzne:	-----	-----
Przyłącze kablowe nn:	YAKXS 4x120mm ²	1 kpl.
• dł. trasy/dł. całkowita	250/262m	
Szafka pomiarowa:	P1-Rs/LZV/LZR/F	1 kpl.
Linia kablowa nn:	-----	-----
Kablowa rozdzielnica szafowa:	-----	-----
Słupowy rozłącznik bezpiecznikowy:	-----	-----
Przecisk:	SRS110 (3 kpl)	52 m
Nawierzchnia - rozbiórka i odtworzenie:	-----	-----

Uszczegółowienie opisowe do zakresu prac

- | | |
|---|------------|
| 1.1. Budowa przyłącza kablowego typu YAKXS 4x120mm ² | - 250/262m |
| 1.2. Montaż szafki pomiarowej typu P1-Rs/LZV/LZR/F | - 1 kpl |
| 1.3. Budowa uziomu projektowanego przyłącza kablowego | - 1 kpl |
| 1.4. Wykonanie przecisku mechanicznego w rurze SRS110 (3 kpl) | - 52 m |
| 1.5. Wymiana wkładek bezpiecznikowych w istn. złączu | - 3 szt |
| 1.6. Nałożenie rury osłonowej A110 PS na istn. kabel teletechniczny | - 7 m |



PROTOKÓŁ Z NARADY KOORDYNACYJNEJ NR GD.6630.1261.2026

w sprawie sytuowania projektowanych sieci uzbrojenia terenu przeprowadzonej
za pomocą środków komunikacji elektronicznej w Starostwie Powiatowym w Wejherowie

Przedmiot narady koordynacyjnej			
przyłącza (na podst. art.28b, ust. 7 ustawy PGiK)		elektroenergetyczne	
Lokalizacja obiektu	Budowa przyłącza kablowego nn 0,4kV zasilającego działkę nr 95/1 w msc. Tłuczewo gm. Linia		
Lista działek ewidencyjnych	Jednostka ew.	Obręb ew.	Numery działek ewidencyjnych
	Linia	Tłuczewo	95/2
Wnioskodawca	Franciszek Sikora reprezentujący(a) podmiot Przedsiębiorstwo Projektowo - Usługowe ELFRA Sikora Franciszek, NIP: 5891758384 Dworcowa 7/2A, 83-300 Kartuzy		
Inwestor	Energa-Operator S.A. ul. Marynarki Polskiej 130 80 - 577 Gdańsk		
Projektant	Franciszek Sikora numer uprawnień: POM/0005/PWOE/13		
Data wpływu wniosku	13 sierpnia 2026 r.		
Data rozpoczęcia narady	18 sierpnia 2026 r.		
Data zakończenia narady	25 sierpnia 2026 r.		
Przewodniczący narady koordynacyjnej	Wacław Abramowicz Kierownik Referatu ZUD		

Lista uczestników narady koordynacyjnej

1	Oznaczenie podmiotu: Orange Polska Hurt Stanowisko/uwagi: Nie wyrażono stanowiska	Podmiot powiadomiony o naradzie drogą elektroniczną
2	Oznaczenie podmiotu: Urząd Gminy Linia Stanowisko/uwagi: Nie wyrażono stanowiska	Podmiot powiadomiony o naradzie drogą elektroniczną
3	Oznaczenie podmiotu: Światłowod Inwestycje Sp. z o.o. Stanowisko/uwagi: Nie wyrażono stanowiska	Podmiot powiadomiony o naradzie drogą elektroniczną
4	Oznaczenie podmiotu: ENERGA-OPERATOR S.A. Oddział w Gdańsku Stanowisko/uwagi: Projekt zaakceptowany	Imię i nazwisko przedstawiciela Michał Dzienisz Udział w naradzie z wykorzystaniem środków komunikacji elektronicznej
5	Oznaczenie podmiotu: Energa Oświetlenie Sp. z o.o. Grupa Orlen Stanowisko/uwagi: Projekt zaakceptowany	Imię i nazwisko przedstawiciela Emilia Głodowska Udział w naradzie z wykorzystaniem środków komunikacji elektronicznej
6	Oznaczenie podmiotu: Zarząd Dróg Powiatowych w Wejherowie	Imię i nazwisko przedstawiciela Magdalena Zaworska

Stanowisko/uwagi:

Projekt zaakceptowany z uwagami do realizacji:
zgodnie z warunkami wydanymi przez tut. Zarząd Dróg

Udział w naradzie z wykorzystaniem
środków komunikacji elektronicznej

W naradzie uczestniczył(a) z wykorzystaniem środków komunikacji elektronicznej przedstawiciel(ka) wnioskodawcy **Franciszek Sikora**.

Treść protokołu uzgodniono z osobami, które uczestniczyły w naradzie wyłącznie za pomocą środków komunikacji elektronicznej.



Zeskanuj kod QR,
aby zlokalizować
wniosek na mapie

Z up. Starosty
Wacław Abramowicz
Kierownik Referatu ZUD

Protokolant
Agnieszka Górka

Dokument elektroniczny wygenerowany automatycznie dnia 25 sierpnia 2026 roku z systemu informatycznego iGeoMap/ePODGiK, podpisany kwalifikowaną pieczęcią elektroniczną organu.

Załącznik do niniejszego protokołu stanowi dokumentacja projektowa, która została opatrzona elektroniczną pieczęcią kwalifikowaną organu zawierającą adnotację o sposobie przeprowadzenia narady, miejsce i termin jej zakończenia oraz znak sprawy zgodny z instrukcją kancelaryjną i nie wymaga dodatkowych pieczętek.

Weryfikacji dokumentu można dokonać na stronie <https://weryfikacja Protokoluzud.epodgik.pl>.



Wejherowo, dnia 12.08.2026 r.

ZD.W-OPD.4411.1.139.2026

DECYZJA

Na podstawie art. 39 ust. 3 i 3a ustawy z dnia 21 marca 1985 r. o drogach publicznych (Dz. U. z 2025 r. poz. 889 ze zm.) w zw. z § 97 rozporządzenia Ministra Infrastruktury z dnia 24 czerwca 2022 r. w sprawie przepisów techniczno – budowlanych dotyczących dróg publicznych (t. j. Dz. U. z 2022 r., poz. 1518) w zw. z art. 104 § 1 i 2 ustawy z dnia 14 czerwca 1960 r. Kodeks postępowania administracyjnego (Dz.U. z 2025 r., poz. 1691) oraz pełnomocnictwa nr OR.0027.1.2025 z dnia 07.01.2025 r. udzielonego przez Zarząd Powiatu Wejherowskiego Dyrektorowi Zarządu Dróg Powiatowych w Wejherowie do załatwiania w imieniu Zarządu Powiatu Wejherowskiego jako zarządcy dróg powiatowych, wszystkich spraw należących do kompetencji zarządcy dróg powiatowych, w tym do wydawania decyzji administracyjnych, postanowień i zaświadczeń oraz podejmowania czynności w postępowaniach egzekucyjnych jako wierzyciela i organu egzekucyjnego, po rozpatrzeniu wniosku z dnia 17.07.2026 r. (data wpływu: 17.07.2026 r.) złożonego przez Pana Franciszka Sikora, reprezentującego Przedsiębiorstwo Projektowo-Usługowe „ELFRA” Sikora Franciszek, ul. Dworcowa 7A/2, 83-300 Kartuzy, działającego w imieniu ENERGA – OPERATOR S.A., Oddział w Gdańsku, ul. Marynarki Polskiej 130, 80-557 Gdańsk o uzgodnienie projektu budowy przyłącza elektroenergetycznego kablowego nn 0,4kV w celu zasilenia działki nr 95/1 obręb Tłuczewo, gmina Linia

ZEZWALAM

na lokalizację w pasie drogowym drogi powiatowej 1336G przyłącza elektroenergetycznego kablowego nn 0,4kV w celu zasilenia działki nr 95/1 obręb Tłuczewo gm. Linia, przy zachowaniu następujących warunków:

1. Przejścia pod terenami utwardzonymi w pasie drogowym wykonać metodą bezwykopową w rurach osłonowych, bez naruszania nawierzchni.
2. Po wykonaniu robót wykopy należy zasypać oraz zagęszczać warstwami, gruntem nadającym się do zagęszczenia.
3. Pas drogowy należy przywrócić do stanu poprzedniego pod względem technicznym i estetycznym.
4. Jeżeli budowa, przebudowa lub remont drogi będzie wymagał przełożenia przyłącza, koszt przełożenia ponosi jego właściciel.
5. Zarząd Dróg zastrzega, że warunki dotyczące projektowanych urządzeń w pasie drogowym drogi powiatowej pozostają aktualne do czasu zmiany stanu faktycznego w obrębie pasa drogowego w miejscu planowanej lokalizacji infrastruktury.
6. Do wniosku o zajęcie pasa drogowego należy przedłożyć zatwierdzony przez Starostę Wejherowskiego projekt czasowej zmiany organizacji ruchu drogowego po uprzednim uzyskaniu opinii zarządcy drogi oraz Komendanta Powiatowego Policji.
7. Wszelkie roboty w pasie drogowym należy realizować w terminie sprzyjających warunków pogodowych (dodatnich temperatur).
8. Przed rozpoczęciem robót budowlanych inwestor zobowiązany jest do uzyskania ewentualnych koniecznych decyzji, opinii, uzgodnień lub zezwoleń, jeżeli przepisy prawa

je wymagają dla planowanej inwestycji.

9. Przed rozpoczęciem robót budowlanych inwestor zobowiązany jest do uzyskania pozwolenia na budowę lub zgłoszenia budowy albo wykonywania robót budowlanych – zgodnie z właściwymi przepisami prawa.

Zezwolenie zarządcy drogi wyrażone w niniejszej decyzji nie jest równoznaczne z zezwoleniem na prowadzenie robót w pasie drogowym, o które należy wystąpić do Zarządu Dróg Powiatowych w Wejherowie, 84-200 Wejherowo, ul. Pucka 11 w trybie i na warunkach określonych w rozporządzeniu Rady Ministrów z dnia 1 czerwca 2004 r. w sprawie określenia warunków udzielania zezwoleń na zajęcie pasa drogowego (Dz. U. z 2016 r., poz. 1264).

W zezwoleniu tym, na podstawie art. 40 ustawy o drogach publicznych, zostaną naliczone opłaty: opłata roczna za każdy rok umieszczenia w pasie drogowym urządzeń niezwiązanych z potrzebami zarządzania drogami lub potrzebami ruchu drogowego oraz opłata za zajęcie pasa drogowego za okres prowadzenia robót w pasie drogowym.

Niniejsza decyzja na podstawie art. 3 pkt 11 i art. 33 ust. 2 ustawy Prawo budowlane, stanowi dla Inwestora prawo do dysponowania terenem pasa drogowego na cele budowlane, w zakresie wynikającym z uzgodnionego projektu budowlanego.

Integralną część decyzji stanowi ponumerowany (1 arkusz) i opieczetowany pieczęcią tut. ZD załącznik rysunkowy.

Na podstawie art. 107 § 4 Kodeksu postępowania administracyjnego odstąpiono od sporządzenia uzasadnienia.

POU C Z E N I E

Niniejsza decyzja wydana w pierwszej instancji, od której uzasadnienia organ odstąpił z powodu uwzględnienia w całości żądania strony, jest ostateczna i nie przysługuje od niej odwołanie w toku instancji. Strona niezadowolona z decyzji może w terminie 30 dni od jej doręczenia wnieść na nią skargę do Wojewódzkiego Sądu Administracyjnego w Gdańsku, za pośrednictwem tutejszego organu.

Podpis jest prawidłowy

Dokument podpisany przez
Robert Lorbiecki
Data: 2026.08.17 09:01:19 CEST

Z up. Zarządu Powiatu Wejherowskiego

Robert Lorbiecki

Dyrektor Zarządu Dróg Powiatowych

w Wejherowie

/dokument podpisany elektronicznie/


Otrzymują :

1. Przedsiębiorstwo Projektowo-Usługowe „ELFRA” Sikora Franciszek
83-300 Kartuzy, ul. Dworcowa 7A/2
2. a/a

Wydanie decyzji zwolnione z opłaty skarbowej na podstawie ust. 44 kol. 4 pkt 9) cz. III załącznika do ustawy z dnia 16 listopada 2006r. o opłacie skarbowej (t.j. Dz. U. 2025, poz. 1154 ze zm.)

Administratorem Pani/Pana danych osobowych jest Dyrektor Zarządu Dróg Powiatowych w Wejherowie przy ul. Puckiej 11, 84-200 Wejherowo. Kontakt z Administratorem jest możliwy za pomocą poczty elektronicznej: sekretariat@zarzaddrogowy.pl. Pani/Pana dane osobowe są niezbędne do realizacji Pani/Pana wniosku/sprawy, niepodanie ich uniemożliwi lub znacząco utrudni prawidłowe wykonanie zadania publicznego. Brak podania danych osobowych może skutkować tym, że nie będziemy mogli zawrzeć z Panią/Panem umowy lub procedować sprawę Pani/Pana dotyczącą, a w konsekwencji nie będzie Pani/Pan mogła/mógł korzystać z świadczonych przez nas usług. Szczegółowe informacje dotyczące przetwarzania danych osobowych znajdują się na naszej stronie internetowej Zarządu w zakładce RODO <http://zarzaddrogowy.pl/rodo.html> lub na tablicy ogłoszeń dostępnej w siedzibie Zarządu.

Układ współrzędnych: 2000/6 Układ odniesienia: PL-EVRF2007-NH ID: 60.6640.5107.2026
W zakresie opracowania mapa aktualna na dzień 16.07.2026 r. Mapę sporządzono bez badania obciążen w postaci służebności gruntowych.
W zakresie opracowania występują projektowane urządzenia techniczne - zgodnie z treścią mapy.

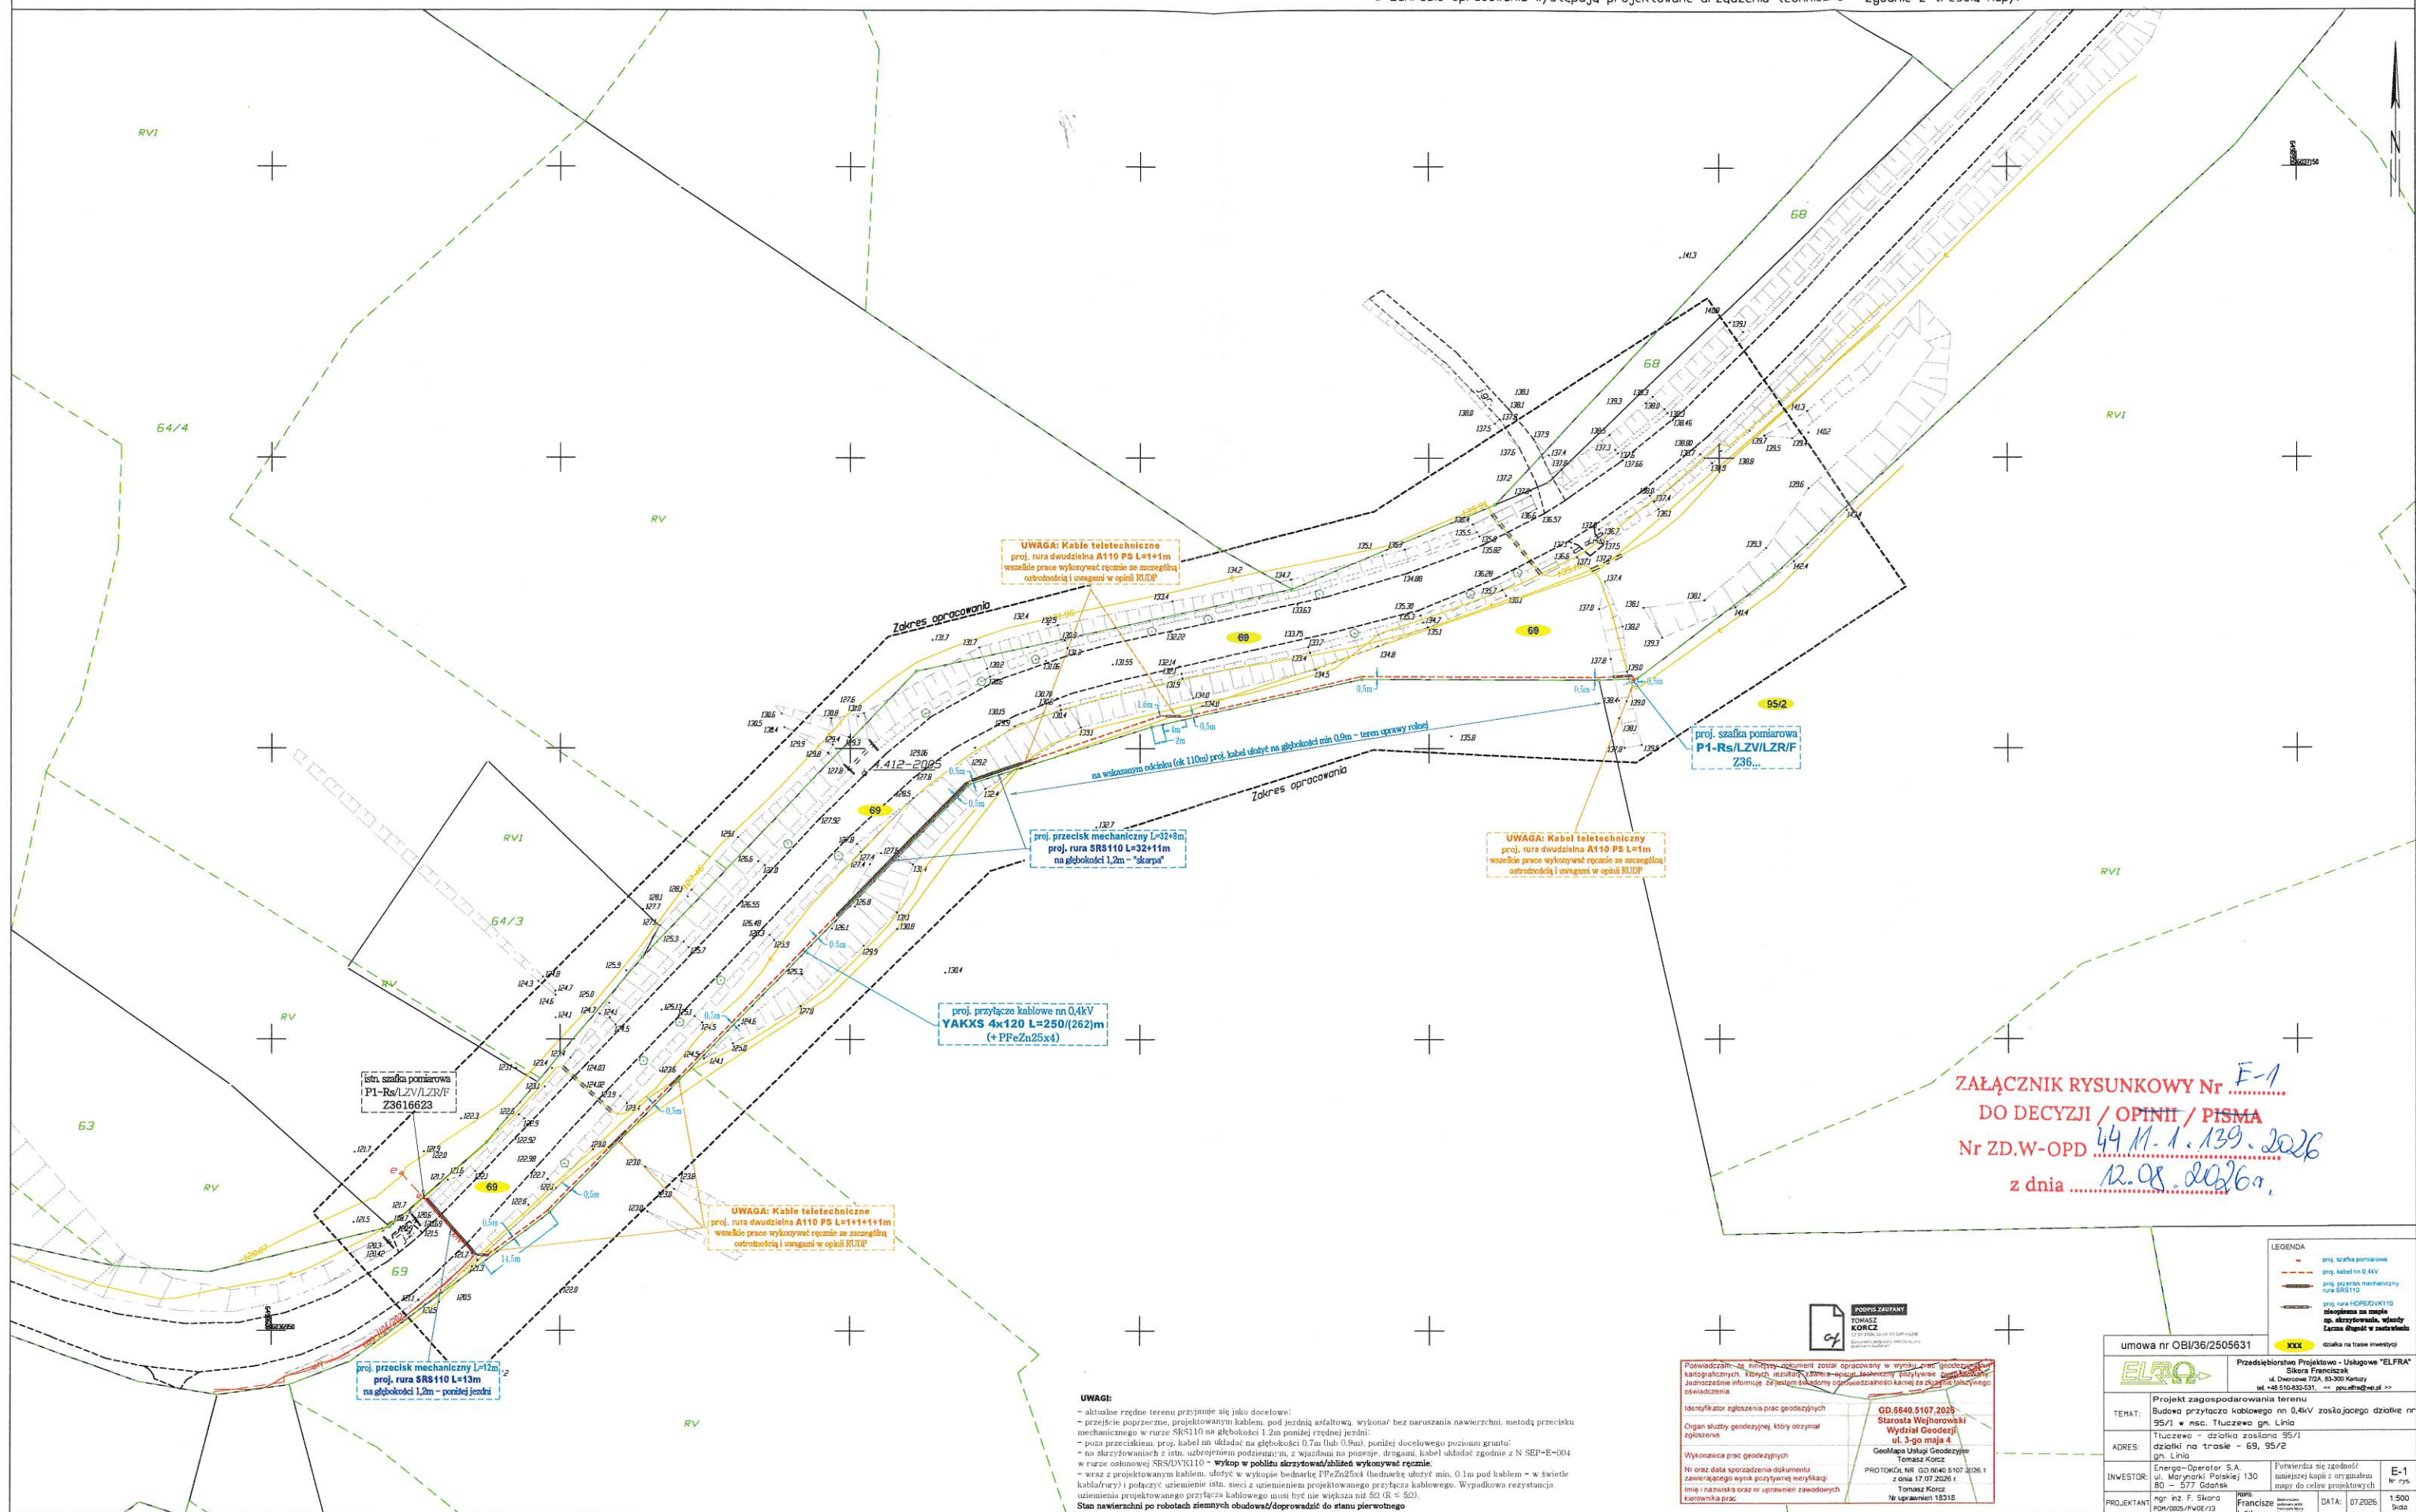

5. Podstawa opracowania

- umowa z Energa-Operator S.A. z siedzibą w Gdańsku;
- warunki przyłączenia, wydane przez EOP, Rejon Dystrybucji Wejherowo;
- inwentaryzacja sieci w terenie;
- plan sytuacyjno-wysokościowy 1:500 z naniesionymi urządzeniami podziemnymi;
- prawo budowlane, normy PN-E-05100-1; N-SEP-E-001, N SEP-E-002, N SEP-E-004, PN-HD 60364-4-41;
- aktualne standardy techniczne w Energa-Operator S.A;

6. Uzgodniony z ENERGA-OPERATOR SA PZT

- uzgodnienie trasy w Rejon Dystrybucji Wejherowo.

7. Odpis protokołu z narady koordynacyjnej

- odpis protokołu z narady koordynacyjnej – Starostwo Powiatowe w Wejherowie

8. Uzgodnienia branżowe

- Nie dotyczy

9. Decyzje administracyjne

- Decyzja – Zarząd Dróg Powiatowych w Wejherowie

10. MPZP lub decyzja lokalizacyjna

- Nie dotyczy

11. Stan istniejący

Istniejąca sieć elektroenergetyczna nn 0,4kV (sieć napowietrzno - kablowa, której schemat przedstawiono na rys. E-2), zasilana jest z obwodu „100” stacji transformatorowej T-95181 „Tłuczewo MEW” i zabezpieczona (w stacji) wkładkami bezpiecznikowymi typu WT-1/gG 100A – moc zainstalowanego transformatora to 100kVA.

W miejscu przyłączenia projektowanego przyłącza kablowego nn 0,4kV - brak dodatkowych zabezpieczeń wzdłużnych na istn. sieci – w złączach zastosowano zwory/wkładki o dużym prądzie znamionowym.

12. Rozbiórki – NIE DOTYCZY

13. Linia SN (napowietrzna/kablowa) — NIE DOTYCZY

14. Stacja transformatorowa SN/nn – NIE DOTYCZY

15. Linia nn (napowietrzna/kablowa)

W istn. kablowej rozdzielnicy typu KRSN-00/4R-NH2/F nr Z3616622, w polu zabezpieczenia wzdłużnego kabla kier. Z3616623, wymienić istn. zwory na wkładki bezpiecznikowe typu 3x WT-1/gF 100A, zgodnie z rys. E-2.

16. Oświetlenie uliczne – NIE DOTYCZY

17. Przyłącza SN (napowietrzne/kablowe) – NIE DOTYCZY

18. Przyłącze nn (napowietrzne/kablowe) - obw. "100" T-95181 „Tłuczewo MEW”

W celu zasilania dz. 95/1 w msc. Tłuczewo gm. Linia, projektuje się przyłącze elektroenergetyczne kablowe nn 0,4kV.

Zasilanie zaprojektowano kablem ziemnym typu YAKXS 4x120mm², z istn. szafki pomiarowej typu P1-Rs/LZV/F nr Z3616623 (obw. "100" T-95181 „Tłuczewo MEW”) do projektowanej szafki pomiarowej typu P1-Rs/LZV/LZR/F nr Z36... - numerację należy uzgodnić, na etapie wykonawstwa, w EOP, Rejon Dystrybucji Wejherowo.

Plan trasy projektowanego przyłącza kablowego jest zgodny z rys. E-1.

Kabel ułożyć w wykopie, na podsypce piaskowej (na głębokości 0,7m (lub 1,1m - wskazany teren uprawy rolnej) i nie dotyczy przejścia poprzecznego przez drogę, które należy wykonać na głębokości 1,2m), zachowując rzędne pionowe i poziome zgodnie z rys. nr E-1. Istniejący poziom terenu jest docelowy. Po ułożeniu, kabel należy zasypać warstwą piasku o grubości co najmniej 0,1m, następnie warstwą gruntu rodzimego o grubości co najmniej 0,15m (jeśli grunt rodzimy będzie jednorodny, przepuszczalny, pozbawiony kamieni i gruzu, to dopuszcza się stosowanie go zamiast piasku) a następnie przykryć folią z tworzywa sztucznego koloru niebieskiego. Pozostały wykop zasypywać gruntem rodzimym ubijając ziemię warstwami.

Przejście poprzeczne, projektowanym kablem, pod jezdnią asfaltową, wykonać bez naruszania nawierzchni, metodą przecisku mechanicznego w rurze SRS110 na głębokości 1,2m poniżej rzędnej jezdni i min. 0,7m poniżej stałego dna rowu.

W miejscu przejścia kablem przez skarpe prace wykonać metodą przecisku mechanicznego w rurze SRS110 na głębokości 1,2m poniżej aktualnych rzędnych.

W miejscach skrzyżowań lub zbliżeń do istniejącego lub projektowanego uzbrojenia podziemnego, projektowany kabel ułożyć w rurze osłonowej typu SRS110 a wszelkie prace wykonać ręcznie ze szczególną ostrożnością wg opisu w punkcie 28.

W miejscach przejść poprzecznych przez istniejące lub planowane wjazdy na działki, projektowany kabel ułożyć w rurze osłonowej typu SRS110.

Projektowany kabel, w szafkach pomiarowych zabezpieczyć (w miejscach rozszycia) termokurczliwymi głowicami kablowymi i oznaczyć przy pomocy tabliczek opisowych kabla, a odcinek kabla ułożony w ziemi oznaczyć na całej długości w trwałe oznaczniki rozmieszczone w odstępach nie większych niż 5m oraz w miejscach charakterystycznych tj.: skrzyżowaniach, przepuszcach, przeciskach, itp. Szczegóły opisów uzgodnić na etapie wykonawstwa w EOP - Rejon Dystrybucji Wejherowo.

Wraz z kablem, ułożyć w wykopie i przeciskach, 0,1m poniżej kabla (w świetle kabla/rur), bednarkę PFeZn 25x4mm i połączyć uziemienie istniejącej sieci z uziemieniem projektowanego przyłącza kablowego. Wypadkowa rezystancja uziemienia projektowanego przyłącza kablowego musi być nie większa niż 5Ω ($R \leq 5\Omega$). Uziemienie przyłącza wykonać zgodnie z "Standardy techniczne w EOP - Załącznik nr 29 - Uziomy pionowe i poziome".

Przed rozpoczęciem wykopów, trasa przyłącza kablowego podlega wytyczeniu przez uprawnionego geodetę a po wytyczeniu trasy, należy w miejscach zbliżeń do istn. uzbrojenia lub co min. 5m, wykonać ręcznie przekopy kontrolne w celu dokładnego określenia położenia istniejącego uzbrojenia podziemnego.

18.1 Szafka pomiarowa i układ pomiarowy

Projektuje się szafkę pomiarową typu P1-Rs/LZV/LZR/F w obudowie z tworzywa termoutwardzalnego wykonaną zgodnie z "Standardy techniczne w EOP - Załącznik nr 1: Kablowe rozdzielnice szafowe i szafki pomiarowe nn". Projektowaną szafkę pomiarową posadzić zgodnie z rys E-1, wyposażyć w zamki MASTER KEY i pozostały osprzęt zgodnie z rys. E-2.

Zgodnie z warunkami technicznymi zasilania, układ pomiarowy zaprojektowano jako bezpośredni poprzez licznik energii czynnej dla sieci 4-przewodowej 400V, 10/40A. Układ pomiarowy umieścić w szafce pomiarowej. Jako zabezpieczenie przedlicznikowe przyjęto ogranicznik mocy np. typu ETIMAT T 3P 25A- 12,5kW, zgodnie ze schematem na rys. E-2.

19. Ochrona przeciwprzepięciowa linii SN – NIE DOTYCZY

20. Ochrona przeciwprzepięciowa stacji transformatorowej SN/nn – NIE DOTYCZY

21. Ochrona przeciwprzepięciowa linii nn – NIE DOTYCZY

22. Ochrona od porażeń prądem elektrycznym w linii napowietrznej SN – NIE DOTYCZY

23. Ochrona od porażeń prądem elektrycznym stacji transformatorowej SN/nn – NIE DOTYCZY

24. Ochrona od porażeń prądem elektrycznym w sieci nn

Ochrona przeciwporażeniowa powinna spełniać wymagania:

- PN HD 60364-4-41, Instalacje elektryczne w obiektach budowlanych. Ochrona przeciwporażeniowa.
- N SEP-E-001, Sieci elektroenergetyczne niskiego napięcia. Ochrona przeciwporażeniowa.

Oprócz podstawowej ochrony od porażeń, jaką jest izolacja i budowa zastosowanych materiałów oraz urządzeń, należy zastosować środek ochrony przy uszkodzeniu – samoczynne wyłączanie zasilania w układzie sieciowym TN-C. Szyne PEN, w szafce pomiarowej/kablowej rozdzielniczy należy uziemić. Wypadkowa rezystancja uziemienia musi być nie większa niż 5Ω ($R \leq 5\Omega$) (wypadkowa rezystancja uziemienia wszystkich uziomów o rezystancji nieprzekraczającej 30Ω , połączonych ze sobą, które znajdują się w obrębie koła o średnicy 300m, zakreślonego dowolnie dookoła końcowego odcinka linii, nie może przekraczać 5Ω).

Rezystancja uziemienia samej szafki pomiarowej/kablowej rozdzielniczy (bez podłączenia uziomu przyłącza kablowego), nie może przekraczać wartości $R \leq 30\Omega$, w razie potrzeby należy wykonać dodatkowe uziemienie pionowe w postaci pręta FeZn $\varnothing 16$.

Ochronę przeciwporażeniową instalacji odbiorczej należy wykonać zgodnie z normą PN-HD 60364-4-41. Warunki skuteczności samoczynnego wyłączania zasilania należy sprawdzić poprzez wykonanie odpowiednich pomiarów.

25. Obliczenia techniczne

Do obliczeń przyjęto n/w warunki obciążenia:

- | | |
|------------------------------------|---|
| – moc przyłączeniowa | $P_p = 12,5\text{kW}$ |
| – współczynnik mocy | $\cos\varphi = 0,93$ |
| – moc obciążeniowa istn. odbiorców | $P_{\text{istn}} = 5 \times 12,5 = 62,5\text{kW}$ |

Moc istniejących odbiorców przyjęto na podstawie inwentaryzacji sieci w terenie (budynki mieszkalne jednorodzinne). Obliczenia przeprowadzono dla maksymalnej mocy danego odbiorcy i przy założeniu przyłączenia wszystkich działek. Obecnie, część złącz kablowych/szafek pomiarowych nie jest wyposażona w układy pomiarowe. Do obliczeń przyjęto po 12,5kW dla odbiorcy 3f.

Rzeczywiste wartości rezystancji pętli zwarciorowej oraz spadków napięć, sprawdzić końcowo pomiarami w terenie. Maksymalny spadek napięcia nie może przekraczać $\Delta U \leq 10\%$, natomiast wyniki pomiaru pętli zwarciorowej, sprawdzić pod kątem skuteczności zadziałania projektowanych zabezpieczeń – tj. wkładki WT-1/gF 100A - w kablowej rozdzielniczy nr Z3616622 ($I_{w(s)} = 310\text{A}$) – w przypadku braku skuteczności dokonać korekty projektowanych wkładek bezpiecznikowych.

Obliczenia przedstawiono w tabelach 25.1 - 25.2

Tabela nr: 25.1																			
OBLICZENIA I DOBÓR LINII N.N. - 0,4 kV																			
$I_B \leq I_{nb} \leq I_Z$																			
Lp	Nazwa odbioru	Moc szczyt. P _s [kW]	Liczba odb.	współ. jedn. k _j	Moc zapotr. P _z [kW]	Współ. mocy cos φ	Prąd oblicz. I _B [A]	Prąd znamion. bezpiecz. I _{nb} [A]	Linia zasilająca				Dobór kabla			Spadek napięcia			
									Typ linii	S [mm²]	Obciąż. długotr. I _{dd} [A]	Wsp. popr. k _g	I _z = I _{dd} * k _g [A]	warunek: I _z > I _{nb}	Długość linii L [m]	P _s * L _{dr} [kW*m]	ΔU [%]		
1	2	3	4	5	6	7	8	9	10	11	12	13	14	15	16	17	18	19	
1	T-95181 Tłuczewo MEW																		
2	istn. słup nn 0,4kV 101	75,0	6,0	0,55	41,0	0,93	63,7	100	AsXSnn 4x	50	168	1	168	168	≥	100	63	2326	0,89
3	istn. KRSN-00/.../F Z3616622	62,5	5,0	0,59	37,0	0,93	57,4	100	YAKY 4x	120	242	0,74	179	179	≥	100	110	3663	0,59
4	istn. P1-Rs/.../F Z3616623	25,0	2,0	0,88	22,0	0,93	34,1	100	YAKXS 4x	120	266	0,74	197	197	≥	100	70	1386	0,22
5	proj. P1-Rs/LZV/.../F Z36...	12,5	1,0	1	12,5	0,93	19,4	100	YAKXS 4x	120	266	0,74	197	197	≥	100	262	2948	0,47
DU≤10% RAZEM																	2,17		
6	istn. ZK2+1TL Z-1/101	37,5	3,0	0,75	28,0	0,93	43,5	100	YAKY 4x	120	242	0,74	179	179	≥	100	32	807	0,13
7	istn. ZK1+2TL Z-2/101	25,0	2,0	0,88	22,0	0,93	34,1	100	YAKY 4x	50	142	0,74	105	105	≥	100	24	475	0,18
DU≤10% RAZEM																	1,79		

Tabela nr 25.2

OBLICZENIA SKUTECZNOŚCI OCHRONY PRZY USZKODZENIU

samoczynne wyłączenie zasilania w układzie TN-C

warunek : $I_w \leq I_z$

Lp.	Miejsce zwarcia	Dane obwodu zasilającego	Długość ostatniego odcinka pętli [m]	Parametry jednostkowe linii		Parametry ostatniego odcinka pętli zwarciowej					Czas wyłączenia t [s]	Prąd znamion. ostatn. bezpiecz. I_n [A]	Prąd wyłącz. wg charakter. I_w [A]	Prąd zwarcia $I_z=230/1,25 \cdot Z$ [A]
				Rezystan. R [Ω/km]	Reaktan. X [Ω/km]	Rezystan. R [Ω]	Reaktan. X [Ω]	Rezystan. R [Ω]	Reaktan. X [Ω]	Impedan. Z [Ω]				
-	-	-	[m]	R [Ω/km]	X [Ω/km]	R [Ω]	X [Ω]	R [Ω]	X [Ω]	Z [Ω]	t [s]	I_n [A]	I_w [A]	I_z [A]
1	T-95181 Tłuczewo MEW	transf. 100kVA						0,0352	0,0627					
2	istn. słup nn 0,4kV 101	AsXSn 4x50	63	0,641	0,085	0,081	0,011	0,116	0,073	0,137	5	WT-1/gG 100	595,0	≤ 1 341
3	istn. KRSN-00/.../F Z3616622	YAKY 4x120	110	0,253	0,082	0,056	0,018	0,172	0,091	0,194	5	WT-1/gG 100	595,0	≤ 946
4	istn. P1-Rs/.../F Z3616623	YAKXS 4x120	70	0,253	0,082	0,035	0,011	0,207	0,103	0,231	5	WT-1/gF 100	310,0	≤ 796
5	proj. P1-Rs/LZV/.../F Z36...	YAKXS 4x120	262	0,253	0,082	0,133	0,043	0,340	0,146	0,370	5	WT-1/gF 100	310,0	≤ 498
Warunek skuteczności samoczynnego wyłączenia $I_w \leq I_z$ jest spełniony														
6	istn. ZK2+1TL Z-1/101	YAKY 4x120	32	0,253	0,082	0,016	0,005	0,188	0,097	0,211	5	WT-1/gG 100	595,0	≤ 871
7	istn. ZK1+2TL Z-2/101	YAKY 4x50	24	0,641	0,085	0,031	0,004	0,219	0,101	0,241	5	WT-1/gG 100	595,0	≤ 764
Warunek skuteczności samoczynnego wyłączenia $I_w \leq I_z$ jest spełniony														

26. Opinia geotechniczna

Poziom posadowienia kabla wynosi od 0,7m do 1,2m – przepust przez drogę, fundamentu szafki/kablowej rozdzielniczy 0,5m poniżej poziomu terenu. Wobec powyższego, z uwagi na występujące tu proste warunki gruntowe, obiekt zaliczyć należy do pierwszej kategorii geotechnicznej.

Podłoże gruntowe w obrębie projektowanej inwestycji, nadaje się do bezpośredniego posadowienia – montaż szafki pomiarowej/kablowej rozdzielniczy oraz ułożenie kabla nie wymaga odwodniania.

27. Zestawienie danych na umieszczenie urządzeń w pasie drogowym

Rodzaj urządzenia	Długość [m]	Szerokość [m]	Powierzchnia [m ²]
YAKXS 4x120	181	0,037	6,7
rura DVK/SRS/110	69	0,11	7,59

SUMA: 14,3 m²

28. Kolizje / skrzyżowania

W miejscach skrzyżowań lub zbliżeń do istniejącego lub projektowanego uzbrojenia podziemnego, projektowany kabel ułożyć w rurze osłonowej typu SRS110 a wszelkie prace wykonać ręcznie ze szczególną ostrożnością i zgodnie z uwagami w opinii RUDP oraz normą N SEP-E-004.

- Wszelkie kable teletechniczne, ujawnione podczas wykopów, zabezpieczyć przed uszkodzeniem a w miejscach skrzyżowań (z proj. kablem) na istn. kable teletechniczne nałożyć rury osłonowe dwudzielne typu AROT A110PS. W strefie ochronnej kabla teletechnicznego - po min. 1m po obu stronach, wszelkie prace wykonywać ręcznie ze szczególną ostrożnością, zgodnie z uwagami w opinii RUDP.

29. Ingerencja w zieleni wysoką

Inwestycja nie wymaga żadnej wycinki istniejących drzew czy też wyłączenia gruntów z produkcji rolnej czy leśnej.

W miejscach zbliżeń trasy kabla do istniejących drzew (wysokich) zachować odległość min. 1.5m od krawędzi pnia a wykop wykonać ręcznie bez naruszania systemu korzeniowego lub metodą bezwykopową.

30. Ochrona konserwatorska

Na terenie inwestycji, nie występują obszary i obiekty objęte formami ochrony zabytków, o których mowa w art. 7 ustawy z dnia 23 lipca 2003 r o ochronie zabytków i opiece nad zabytkami czy też wpisanych do Gminnej Ewidencji Zabytków.

31. Opis projektu zagospodarowania terenu

Zgodnie z opisem technicznym przyłącza w punkcie 18.

32. Obszar oddziaływania obiektu

Na podstawie art. 3 pkt 20 ustawy z dnia 7 lipca 1994 r.- Prawo budowlane oraz Rozporządzenia Ministra Infrastruktury w sprawie warunków technicznych jakim powinny odpowiadać budynki i ich usytuowanie, Rozporządzenia Ministra Infrastruktury w sprawie warunków technicznych jakim powinny odpowiadać drogowe obiekty inżynierskie i ich usytuowanie i w oparciu o normy PN-E-05100-1, N SEP-E-004, obszar oddziaływania projektowanego obiektu ogranicza się tylko do działki/działek na których został zaprojektowany oraz zgodnie z art. 30 ust. 7 pkt 4, ustawy z dnia 7 lipca 1994 r.- Prawo budowlane, planowana inwestycja nie zwiększa ograniczeń lub uciążliwości dla terenów (działek) sąsiednich/przyległych.

Planowana inwestycja nie wpływa szkodliwie na środowisko (nie zanieczyszcza wód, gleby, powietrza, nie stanowi źródła niebezpiecznych odpadów i ponadnormatywnego hałasu czy też szkodliwych natężeń pól elektromagnetycznych).

Roboty należy prowadzić zgodnie z zasadami wiedzy technicznej, normami i przepisami ogólnymi z zakresu ochrony środowiska (nienaruszanie korzeni drzew, krzewów, przywrócenie do stanu pierwotnego).

Prace ziemne prowadzić w sprzyjających warunkach atmosferycznych umożliwiających doprowadzenie terenu robót do stanu pierwotnego.

33. UWAGI KOŃCOWE

Przed zamierzonym terminem rozpoczęcia robót budowlano – montażowych, Wykonawca jest zobowiązany zgłosić ten fakt do właściwych instytucji branżowych - gestorów sieci w terminie określonym w art. 41 ust.4 Ustawy z dnia 7 lipca 1994 r - Prawo Budowlane oraz zgodnie z załączonymi uzgodnieniami.

Należy bezwzględnie przestrzegać zaleceń/uwag podanych w decyzjach oraz załączonych uzgodnieniach. **W szczególności należy powiadomić Zarząd Dróg Powiatowych w Wejherowie, gdzie należy uzyskać zgodę na czasowe zajęcie pasa drogowego oraz przedstawicieli sieci uzbrojenia terenu, gdzie należy zgłosić prace, przed przystąpieniem do robót – stosownie do uwag zawartych w opinii RUDP**

Całość robót należy wykonać zgodnie z wymogami norm N-SEP-E-004:2004, PN-E-5100-1, Warunkami Technicznego Wykonania i Odbioru Robót Budowlanych a w szczególności zachować ostrożność pod względem BiHP i instrukcji prac pod napięciem.

Wszelkie roboty związane z pracami na czynnych urządzeniach będących własnością EOP, należy uzgadniać na roboczo z przedstawicielami w/w.

Wszelkie zmiany, w trakcie wykonywania robót, należy uzgodnić na roboczo z inspektorem nadzoru lub projektantem i umieścić w dokumentacji powykonawczej.

Przed zakończeniem robót „krytych”, należy wykonać pomiary powykonawcze przez uprawnionego geodetę i dokonać etapowego odbioru w EOP.

Do odbioru końcowego należy dostarczyć komplet dokumentów wymaganych przez EOP.

W projekcie zastosowano wyłącznie materiały posiadające aktualne atesty i certyfikaty dopuszczające do stosowania w budownictwie i znajdujących się na liście materiałów kwalifikowanych stosowanych przez Energa-Operator S.A. z siedzibą w Gdańsku.

Po zakończeniu robót, teren całej budowy, należy bezwzględnie doprowadzić do stanu pierwotnego.

Na dzień sporządzania dokumentacji projektowej, stan istn. zagospodarowania terenu (na trasie przyłącza) jest zgodny z mapą do celów projektowych.

Przed rozpoczęciem prac w terenie, wykonawca robót, winien zapoznać się z treścią opisu technicznego, wszystkich rysunków oraz załączników graficznych a w razie niejasności zwrócić się zapytaniem do inwestora/projektanta.

mgr inż. Franciszek Sikora
Uprawnienia budowlane do projektowania i
kierowania robotami budowlanymi bez ograniczeń w
specjalności instalacyjnej w zakresie sieci, instalacji
i urządzeń elektrycznych i elektroenergetycznych
nr ewid. POM/0005/PWOE/13

34. ZESTAWIENIE MONTAŻOWE I DEMONTAŻOWE

Zestawienie montażowe materiałów na roboty realizowane przez inwestora – EOP

Lp.	Materiał	jedn.	Ilość
	ZESTAWIENIE MONTAŻOWE		
1	kabel YAKXS 4x120mm ²	mb.	262
2	bednarka FeZn 25x4 mm	mb.	260
3	folia kablowa niebieska	mb.	208
4	podsyпка piaskowa	m ³	7,52
5	szafka pomiarowa P1-Rs/LZV/LZR/F	kpl.	1
6	rura osłonowa SRS110	mb.	69
7	rura osłonowa dwudzielna A110PS	mb.	7
8	ogranicznik mocy np. ETIMAT T 3P 25A	szt.	1
9	wkładka WT-00/gF 50A prod. ETI POLAM	szt.	3
10	wkładka WT-1/gF 100A prod. ETI POLAM	szt.	3
11	tabliczka opisowa kabla	szt.	2
12	głowica kablowa wewnętrzna SFEH4 70-150 prod. Cellpack	szt.	2
13	oznaczniki kablowe	szt.	50
14	uchwyt kablowy UKR-1	szt.	2
15	uziom prętowy FeZn Ø16 – do uzyskania rezystancji uziemienia $R \leq 30\Omega$, samej szafki/kablowej rozdzielnicy (bez podłączenia uziomu przyłącza kablowego)	kpl.	1

Zestawienie szczegółowe w tabeli 34.1

Obiekt : *Przylącze kablowe nn 0,4 kV*

* UWAGA: Rezystancja uziemienia samej szafki pomiarowej/kablowej rozdzielnicy (bez podłączania uzioru przyłącza kablowego), nie może przekraczać wartości $R \leq 30\Omega$, w razie potrzeby należy wykonać dodatkowe uziemienie pionowe w postaci pręta FeZn Ø16;

Wypadkową rezystancję uzioru przyłącza kablowego dostosować do $R_{wa} < 5\Omega$

Całościowe zestawienie materiałów, uwzględniające m.in. wyposażenie szafki/kablowej rozdzielnicy zawarto w pkt 34.

ZESTAWIENIE DEMONTAŻOWE – NIE DOTYCZY

35. PZT

– rys. E-1 projekt zagospodarowania terenu w skali 1:500

36. Schematy jednokreskowe

–rys. E-2 schemat jednokreskowy projektowanego przyłącza kablowego;

37. Inne rysunki - NIE DOTYCZY



Starosta Wejherowski

84-200 Wejherowo, ul. 3 Maja 4

tel. (058)-572-94-47

e-mail: architektura@powiatwejherowski.pl

Wejherowo, 01-10-2026r.
(za potw. zwrotnym)

Nr rej. AB.6743.6.79.2026.1
l. dz. AB.7215.2026

Z A Ś W I A D C Z E N I E

Na podstawie art. 217 § 1 i § 2 pkt. 2 ustawy z dnia 14 czerwca 1960 roku - Kodeks postępowania administracyjnego (jednolity tekst Dz.U. poz. 1691 z 2025r.), Wydział Architektury i Budownictwa Starostwa Powiatowego w Wejherowie, po rozpatrzeniu wniosku z dnia 01-10-2026r. Pana Franciszka Sikory, 83-300 Kartuzy ul. Dworcowa 7/2A, reprezentującego spółkę ENERGA-OPERATOR SA, Oddział w Gdańsku, 80-557 Gdańsk ul. Marynarki Polskiej 130

zaświadcza

że Starosta Wejherowski nie wniósł sprzeciwu do zgłoszenia do zgłoszenia robót budowlanych polegających na budowie przyłącza elektroenergetycznego kablowego nn-0,4 kV na dz. 69, 95/2, obr. Tłuczewo, gm. Linia.


Z up. Starosty
Naczelnik Wydziału
Architektury i Budownictwa

Magdalena Block- Drewczyńska
(podpis elektroniczny)

OTRZYMUJĄ :

1. ENERGA- OPERATOR S.A., 80-557 Gdańsk ul. Marynarki Polskiej 130 - Franciszek Sikora, 83-300 Kartuzy ul. Dworcowa 7/2A - e-Doręczenia,
 2. a/a Wydz.
- MS

Pobrano opłatę skarbową w wysokości 17 złotych 00 groszy (słownie: siedemnaście złotych 00/100) - na podstawie art. 1 ust. 1 pkt 1 ustawy z dnia 16 listopada 2006 r. o opłacie skarbowej (t.j. Dz. U. z 2023r. poz. 2111.), oraz załącznika do w/w ustawy zawierającego wykaz przedmiotów opłaty skarbowej, stawek tej opłaty oraz zwolnień - część II ust. 21.

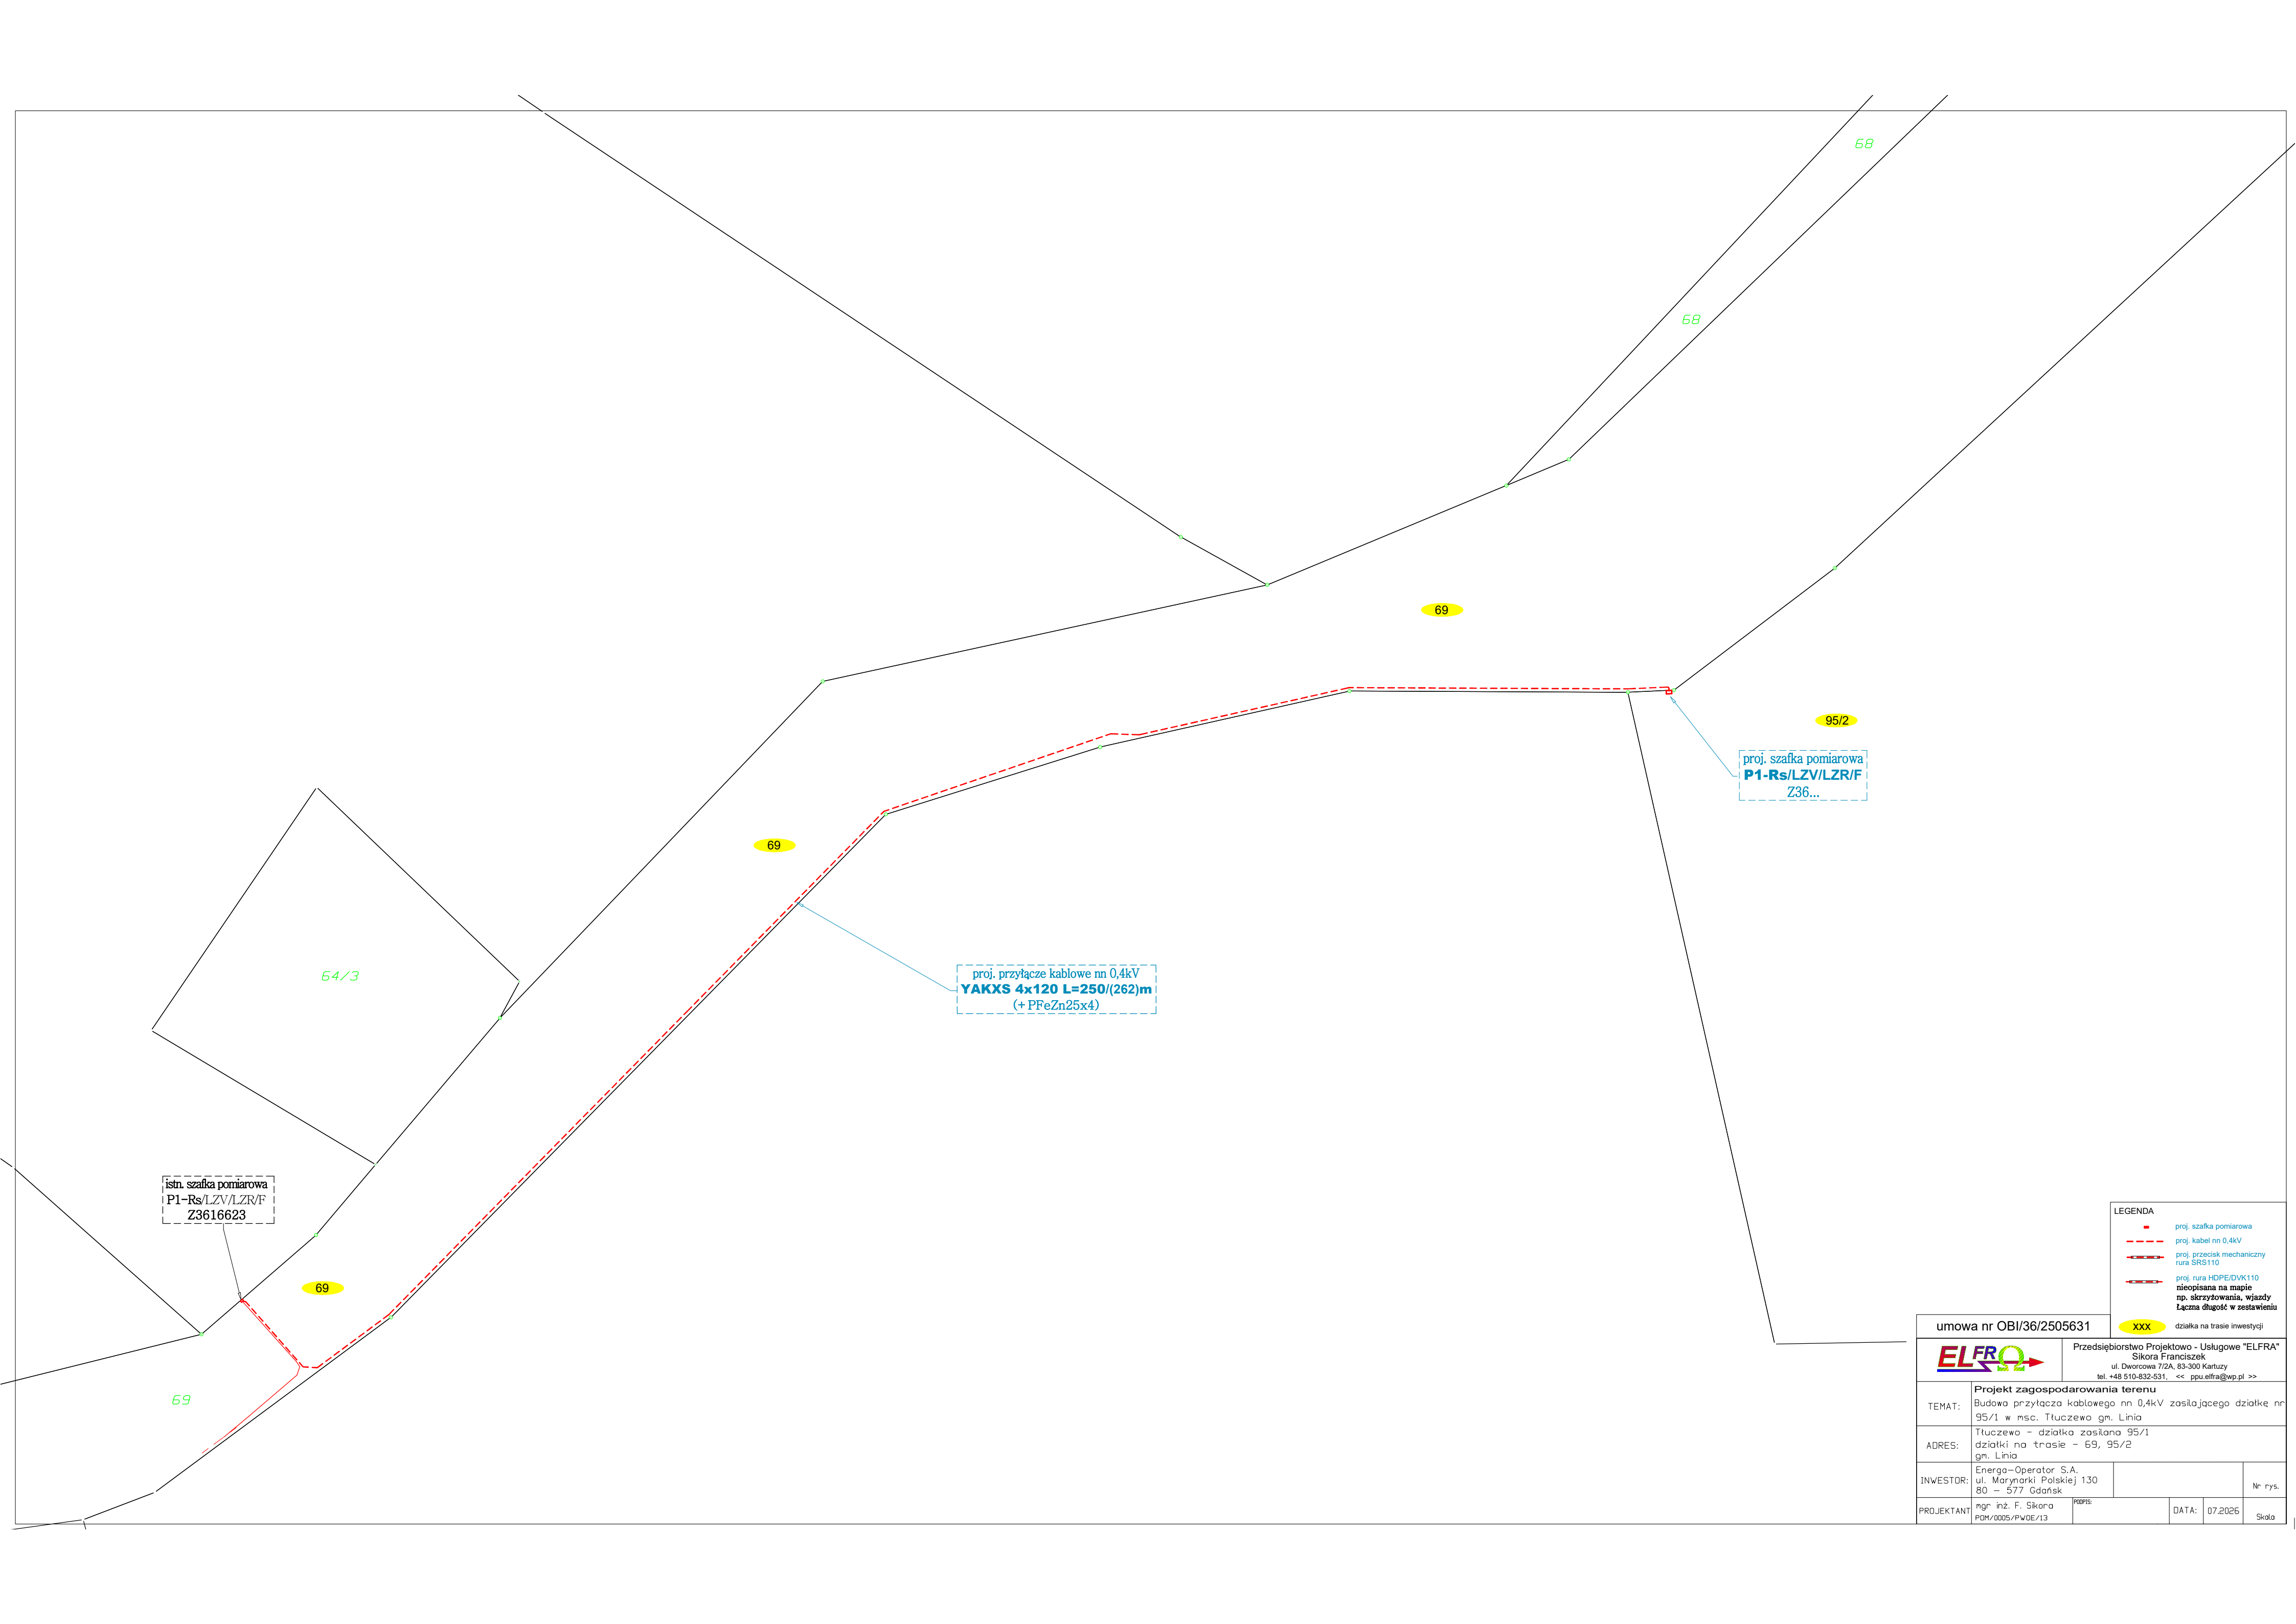

LEGENDA

- proj. szafka pomiarowa
- proj. kabel nn 0,4kV
- proj. prześiek mechaniczny rura SRS110
- proj. rura HDPE/DVK110 nieopisana na mapie np. skrzyżowania, wjazdy łączna długość w zestawieniu
- XXX działka na trasie inwestycji

umowa nr OBI/36/2505631		XXX		działka na trasie inwestycji	
		Przedsiębiorstwo Projektowo - Usługowe "ELFRA" Sikora Franciszek ul. Dworcowa 7/2A, 83-300 Kartuszy tel. +48 510-832-531, << ppu.elfra@wp.pl >>			
TEMAT:		Projekt zagospodarowania terenu Budowa przyłącza kablowego nn 0,4kV zasilającego działkę nr 95/1 w msc. Tłuczewo gm. Linia			
ADRES:		Tłuczewo - działka zasilana 95/1 działki na trasie - 69, 95/2 gm. Linia			
INWESTOR:		Energa-Operator S.A. ul. Marynarki Polskiej 130 80 - 577 Gdańsk		Nr rys.	
PROJEKTANT		mgr inż. F. Sikora PDH/0005/PWDE/13		DATA:	
		opis:		07.2026	
				Skala	



Wejherowo, dnia 12.08.2026 r.

ZD.W-OPD.4411.1.139.2026

DECYZJA

Na podstawie art. 39 ust. 3 i 3a ustawy z dnia 21 marca 1985 r. o drogach publicznych (Dz. U. z 2025 r. poz. 889 ze zm.) w zw. z § 97 rozporządzenia Ministra Infrastruktury z dnia 24 czerwca 2022 r. w sprawie przepisów techniczno – budowlanych dotyczących dróg publicznych (t. j. Dz. U. z 2022 r., poz. 1518) w zw. z art. 104 § 1 i 2 ustawy z dnia 14 czerwca 1960 r. Kodeks postępowania administracyjnego (Dz.U. z 2025 r., poz. 1691) oraz pełnomocnictwa nr OR.0027.1.2025 z dnia 07.01.2025 r. udzielonego przez Zarząd Powiatu Wejherowskiego Dyrektorowi Zarządu Dróg Powiatowych w Wejherowie do załatwiania w imieniu Zarządu Powiatu Wejherowskiego jako zarządcy dróg powiatowych, wszystkich spraw należących do kompetencji zarządcy dróg powiatowych, w tym do wydawania decyzji administracyjnych, postanowień i zaświadczeń oraz podejmowania czynności w postępowaniach egzekucyjnych jako wierzyciela i organu egzekucyjnego, po rozpatrzeniu wniosku z dnia 17.07.2026 r. (data wpływu: 17.07.2026 r.) złożonego przez Pana Franciszka Sikora, reprezentującego Przedsiębiorstwo Projektowo-Usługowe „ELFRA” Sikora Franciszek, ul. Dworcowa 7A/2, 83-300 Kartuzy, działającego w imieniu ENERGA – OPERATOR S.A., Oddział w Gdańsku, ul. Marynarki Polskiej 130, 80-557 Gdańsk o uzgodnienie projektu budowy przyłącza elektroenergetycznego kablowego nn 0,4kV w celu zasilenia działki nr 95/1 obręb Tłuczewo, gmina Linia

ZEZWALAM

na lokalizację w pasie drogowym drogi powiatowej 1336G przyłącza elektroenergetycznego kablowego nn 0,4kV w celu zasilenia działki nr 95/1 obręb Tłuczewo gm. Linia, przy zachowaniu następujących warunków:

1. Przejścia pod terenami utwardzonymi w pasie drogowym wykonać metodą bezwykopową w rurach osłonowych, bez naruszania nawierzchni.
2. Po wykonaniu robót wykopy należy zasypać oraz zagęszczać warstwami, gruntem nadającym się do zagęszczenia.
3. Pas drogowy należy przywrócić do stanu poprzedniego pod względem technicznym i estetycznym.
4. Jeżeli budowa, przebudowa lub remont drogi będzie wymagał przełożenia przyłącza, koszt przełożenia ponosi jego właściciel.
5. Zarząd Dróg zastrzega, że warunki dotyczące projektowanych urządzeń w pasie drogowym drogi powiatowej pozostają aktualne do czasu zmiany stanu faktycznego w obrębie pasa drogowego w miejscu planowanej lokalizacji infrastruktury.
6. Do wniosku o zajęcie pasa drogowego należy przedłożyć zatwierdzony przez Starostę Wejherowskiego projekt czasowej zmiany organizacji ruchu drogowego po uprzednim uzyskaniu opinii zarządcy drogi oraz Komendanta Powiatowego Policji.
7. Wszelkie roboty w pasie drogowym należy realizować w terminie sprzyjających warunków pogodowych (dodatnich temperatur).
8. Przed rozpoczęciem robót budowlanych inwestor zobowiązany jest do uzyskania ewentualnych koniecznych decyzji, opinii, uzgodnień lub zezwoleń, jeżeli przepisy prawa

je wymagają dla planowanej inwestycji.

9. Przed rozpoczęciem robót budowlanych inwestor zobowiązany jest do uzyskania pozwolenia na budowę lub zgłoszenia budowy albo wykonywania robót budowlanych – zgodnie z właściwymi przepisami prawa.

Zezwolenie zarządcy drogi wyrażone w niniejszej decyzji nie jest równoznaczne z zezwoleniem na prowadzenie robót w pasie drogowym, o które należy wystąpić do Zarządu Dróg Powiatowych w Wejherowie, 84-200 Wejherowo, ul. Pucka 11 w trybie i na warunkach określonych w rozporządzeniu Rady Ministrów z dnia 1 czerwca 2004 r. w sprawie określenia warunków udzielania zezwoleń na zajęcie pasa drogowego (Dz. U. z 2016 r., poz. 1264).

W zezwoleniu tym, na podstawie art. 40 ustawy o drogach publicznych, zostaną naliczone opłaty: opłata roczna za każdy rok umieszczenia w pasie drogowym urządzeń niezwiązanych z potrzebami zarządzania drogami lub potrzebami ruchu drogowego oraz opłata za zajęcie pasa drogowego za okres prowadzenia robót w pasie drogowym.

Niniejsza decyzja na podstawie art. 3 pkt 11 i art. 33 ust. 2 ustawy Prawo budowlane, stanowi dla Inwestora prawo do dysponowania terenem pasa drogowego na cele budowlane, w zakresie wynikającym z uzgodnionego projektu budowlanego.

Integralną część decyzji stanowi ponumerowany (1 arkusz) i opieczetowany pieczęcią tut. ZD załącznik rysunkowy.

Na podstawie art. 107 § 4 Kodeksu postępowania administracyjnego odstąpiono od sporządzenia uzasadnienia.

POU C Z E N I E

Niniejsza decyzja wydana w pierwszej instancji, od której uzasadnienia organ odstąpił z powodu uwzględnienia w całości żądania strony, jest ostateczna i nie przysługuje od niej odwołanie w toku instancji. Strona niezadowolona z decyzji może w terminie 30 dni od jej doręczenia wnieść na nią skargę do Wojewódzkiego Sądu Administracyjnego w Gdańsku, za pośrednictwem tutejszego organu.

Podpis jest prawidłowy

Dokument podpisany przez
Robert Lorbiecki
Data: 2026.08.17 09:01:19 CEST

Z up. Zarządu Powiatu Wejherowskiego

Robert Lorbiecki

Dyrektor Zarządu Dróg Powiatowych

w Wejherowie

/dokument podpisany elektronicznie/

Otrzymują :

1. Przedsiębiorstwo Projektowo-Usługowe „ELFRA” Sikora Franciszek
83-300 Kartuzy, ul. Dworcowa 7A/2
2. a/a

Wydanie decyzji zwolnione z opłaty skarbowej na podstawie ust. 44 kol. 4 pkt 9) cz. III załącznika do ustawy z dnia 16 listopada 2006r. o opłacie skarbowej (t.j. Dz. U. 2025, poz. 1154 ze zm.)

Administratorem Pani/Pana danych osobowych jest Dyrektor Zarządu Dróg Powiatowych w Wejherowie przy ul. Puckiej 11, 84-200 Wejherowo. Kontakt z Administratorem jest możliwy za pomocą poczty elektronicznej: sekretariat@zarzaddrogowy.pl. Pani/Pana dane osobowe są niezbędne do realizacji Pani/Pana wniosku/sprawy, niepodanie ich uniemożliwi lub znacząco utrudni prawidłowe wykonanie zadania publicznego. Brak podania danych osobowych może skutkować tym, że nie będziemy mogli zawrzeć z Panią/Panem umowy lub procedować sprawy Pani/Pana dotyczącej, a w konsekwencji nie będzie Pani/Pan mogła/mógł korzystać z świadczonych przez nas usług. Szczegółowe informacje dotyczące przetwarzania danych osobowych znajdują się na naszej stronie internetowej Zarządu w zakładce RODO <http://zarzaddrogowy.pl/rodo.html> lub na tablicy ogłoszeń dostępnej w siedzibie Zarządu.

