

Białystok, 27.03.2026r.

**Polska Spółka Gazownictwa sp. z o.o.**  
**Oddział Zakład Gazowniczy w Białymstoku**  
ul. Gen. Stanisława Sosabowskiego 24, 15-182 Białystok  
tel. 224443333, faks 85 664 59 80

Dział Zarządzania Majątkiem Sieciowym  
tel. 85 6756806, faks 85 6459 80  
joanna.dawidziuk@psgaz.pl

**PROGAZ Ryszard Juszcak**  
**ul. Niepodległości 25A**  
**12-100 Szczytno**

Wasz znak:

Nasz znak: PSGBI.ZMSM.764.038.2026

Dot.: wniosku o uzgodnienie dokumentacji projektowej sieci gazowej.

Szanowny Panie,

W odpowiedzi na Pana wniosek o uzgodnienie dokumentacji projektowej sieci gazowej w m. Białystok ul. Chodkiewicza, Warnerczyka dz. 2006, 2008, 2009, 2028, 2031, 2030, 2029, 2022, 2021, 2020, 2019, 2018, 20017 opracowanej przez projektanta Ryszarda Juszcak - PSG sp. z o.o. Oddział Zakład Gazowniczy w Białymstoku informuje, iż w dniu 27.03.2026r. uzgodniono pozytywnie przedmiotową dokumentację projektową (nr uzgodnienia 062/G/2026).

Dokumentację opracowano zgodnie z warunkami technicznymi budowy/przebudowy sieci gazowej Nr PSGBI/ZMSM/G/035/23 z dnia 27.06.2023r. oraz obowiązującymi przepisami i normami.

W związku z powyższym uzgadnia się pozytywnie projekt budowy gazociągu średniego ciśnienia PE dn 63 mm i przyłączy gazowych dn 25 mm wraz z przełączeniem istniejących gazociągów - pod warunkiem spełnienia niżej wymienionych uwag:

1. WYKONAWCA przed przystąpieniem do robót dokona usunięcia krzewostanu ze strefy projektowanego gazociągu na działce 2009 zgodnie z pismem ZDM-IV.4234.38.2026 z dnia 24.02.2026 r.
2. WYKONAWCA otrzyma zgodę na zajęcie pasa drogowego i prowadzenie robót budowlanych, a w celu umieszczenia urządzeń infrastruktury oraz zostanie złożony wniosek o umieszczenie urządzenia w pasie drogowym.
3. WYKONAWCA przed rozpoczęciem robót winien opracować i uzgodnić w **PSG sp. z o.o. Oddział Zakład Gazowniczy w Białymstoku, Dział Zarządzania Majątkiem Sieciowym** - kartę technologiczną łączenia rur i kształtek PE
4. Roboty ziemne w obszarze strefy kontrolowanej istniejącego gazociągu – 1,0 m - należy wykonywać z należytą starannością i ostrożnością, natomiast roboty ziemne w bezpośrednim sąsiedztwie przewodu gazowego, tj. mniej niż 0,5 m należy wykonywać ręcznie.
5. W przypadku uszkodzenia sieci gazowej należy wstrzymać prace i niezwłocznie powiadomić Pogotowie Gazowe tel. 992. Koszty związane z uszkodzeniem sieci gazowej w trakcie wykonywanych prac ponosi Wykonawca.

6. Przelączenie gazociągu i przyłączy gazowych wykona **PSG sp. z o.o. Oddział Zakład Gazowniczy w Białymstoku Gazownia w Białymstoku** na podstawie - zlecenia - protokołu odbioru technicznego sieci gazowej.
7. Wykonawca jest zobowiązany do powiadomienia Zakładu Gazowniczego w Białymstoku – Dział Zarządzania Majątkiem Sieciowym w przypadku stwierdzenia kolizji istniejącej sieci gazowej z projektowanym uzbrojeniem nie przewidzianej projektem w celu rozwiązania problemu technicznego.
8. Wykonawca jest zobowiązany do:
  - odtworzenia na swój koszt naruszonej struktury gruntu w obrębie istniejącej sieci gazowej oraz oznakowania sieci gazowej,
  - zabezpieczenia istniejącej sieci gazowej na czas prowadzenia robót ziemnych w strefie kontrolowanej sieci gazowej.
9. W przypadku wystąpienia rozbieżności pomiędzy mapą zasadniczą zastosowaną do celów projektowych, a stanem faktycznym w terenie, należy dokonać ponownego uzgodnienia projektu budowlanego obejmującego rozwiązanie wzajemnego usytuowania obiektów.
10. Uzgodnienie obejmuje okres ważności 2 lata.

Z poważaniem


KIEROWNIK  
Seksja Ewidencji Majątku i Uzgodnień

Małgorzata Rakowska-Krawczyński

Pismo sporządziła: Joanna Dawidziuk

ów osnowy klasy 2, 3 w granicach opracowania:

**PROJEKT ZAGOSPODAROWANIA TERENU SKALA 1:500**

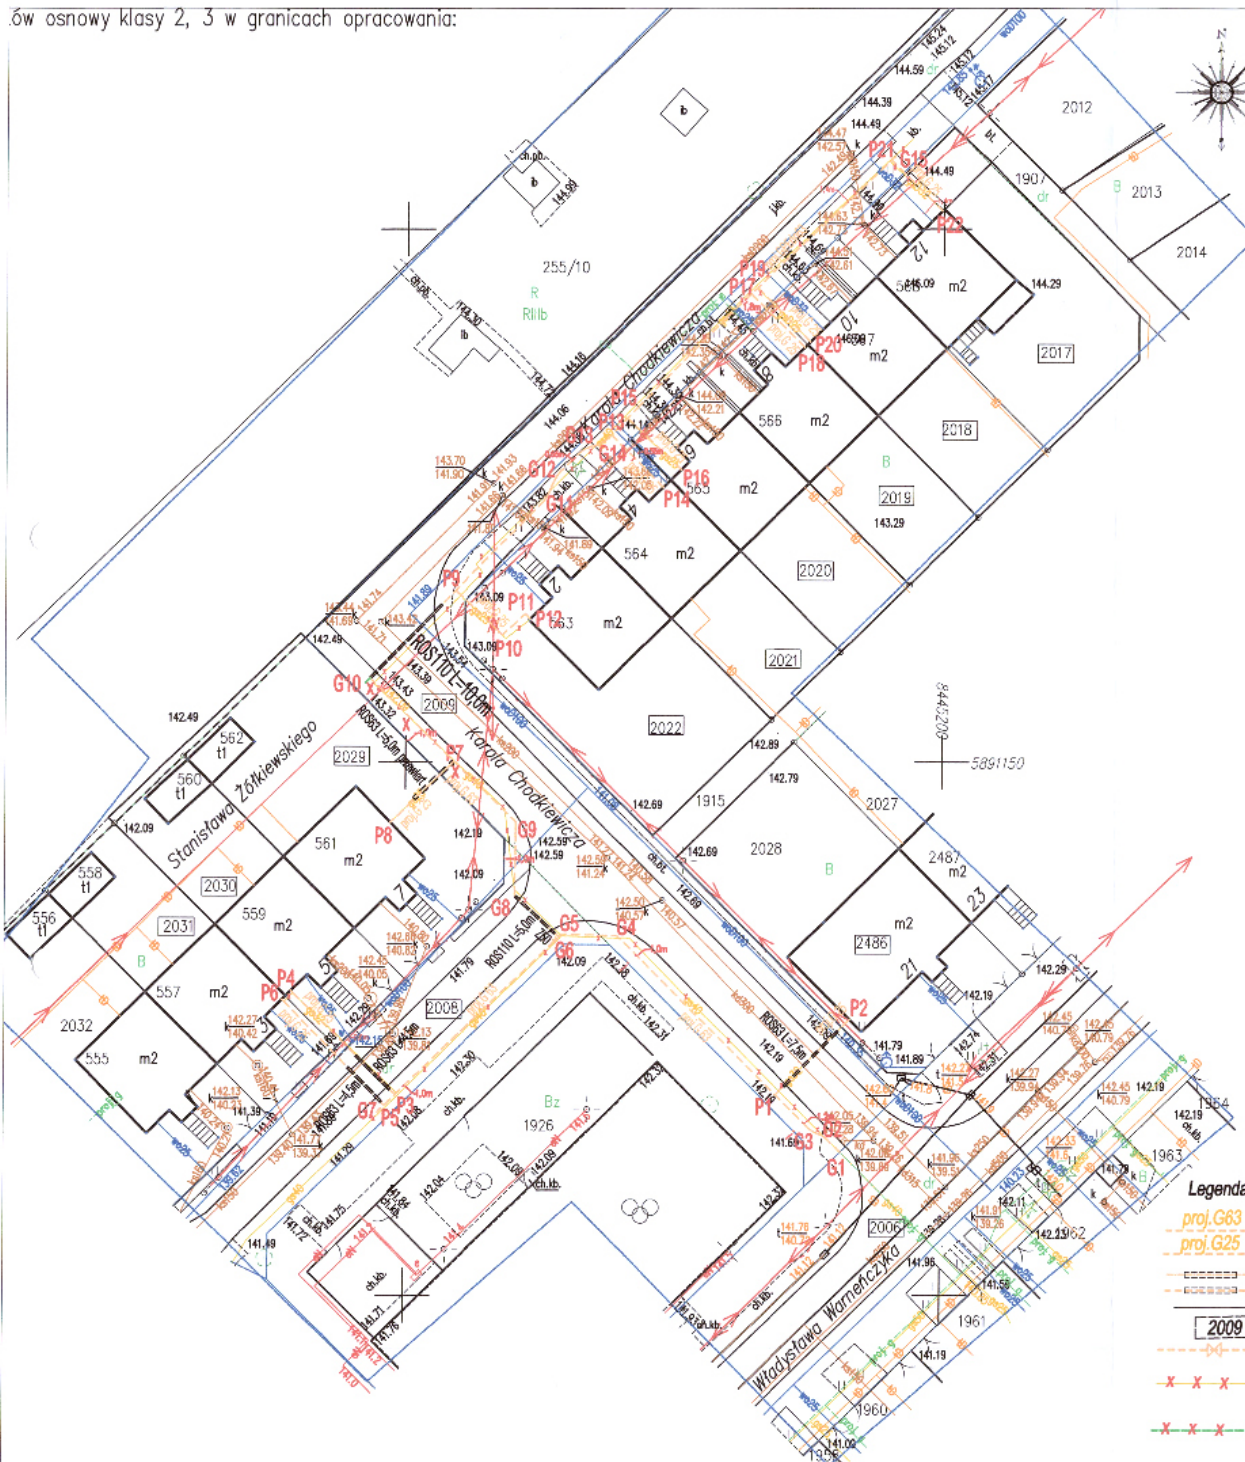
[illegible]

Wykaz punktów osiowy klasy 2, 3 w granicach opracowania:

Oświadczam, że treść mapy, na której wykonano niniejszy projekt jest zgodna z treścią mapy do celów projektowych  
Protokół weryfikacji nr P.2061.2025.2608 z dnia 05.11.2025r.

Projektant: mgr inż. Ryszard Juszczyk upr. nr 62/94/OŁ


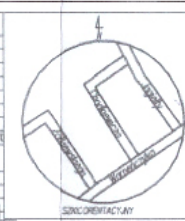












**Legenda:**

- proj.G63 - G1...G15 projektowany gazociąg ś.c. PEdn63L=160,35,zagłębienie 1,2m  
 - proj.G25 - P1...P22 projektowane przyłącza gazu ś.c. PEdn25 odrębne opracowanie  
 - ----- proj.ROS PE dn110 na gazociągu  
 - ----- proj.ROS PE dn63 na przyłączach gazu  
 - ----- granica działek geodezyjnych  
 - [2009] numery działek geodezyjnych  
 - ----- proj.zasuwa DNS0 z końc.PEdn63  
 - X X X sieć gazowa przeznaczona do unieczynnienia-wyłączenia z eksploatacji-poza  
 niniejszym opracowaniem  
 - X X X odcinek proj. sieci gazowej G7-P9-G10-do likwidacji

Polska Spółka Gazownictwa sp. z o.o.

## UZGODNIENIE

data 27.03.2026 nr 062/6/2026

Pismo nr PSG.BI.2434.764038/26 z dn. 27.03.2026  
stanowi załącznik do dokumentacji

Imię i nazwisko, podpis uzgadniającego

Investor:

Polsko Spółka Gazownictwa sp. z o.o. z siedzibą w Tarnowie  
ul. Bandrowskiego 16, 33-100 Tarnów


Gazociąg ś.c. PE dn63 i przyłącza gazu ś.c. PE dn25  
w ramach przebudowy sieci gazowej  
w Warmińszczyń-Chołkiewicza m. Białystok

**Thema:**

Projekt zagospodarowania terenu

Skalo:

Projektant:  
mgr inż. Ryszard Juszcak  
upr. bud. nr 62/94/OI

Podpisy:


6

03.2