


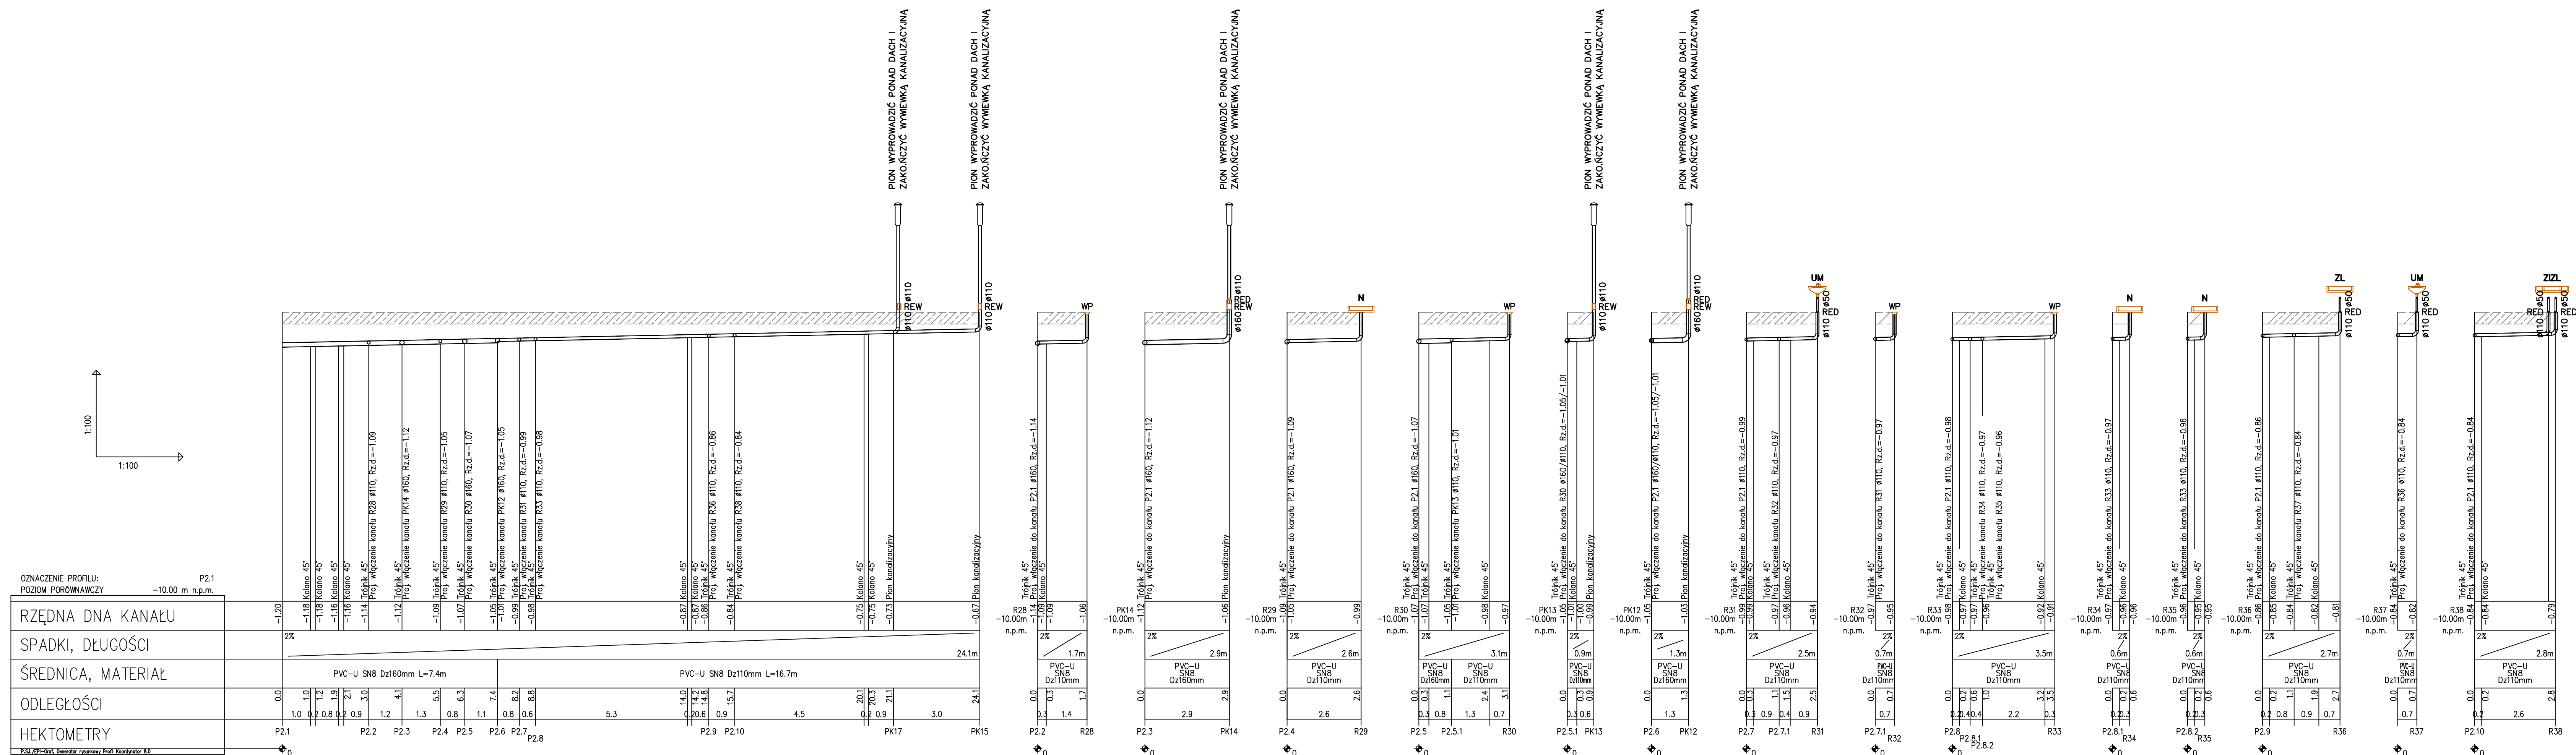

LEGENDA:
WP wpust podłogowy
ZL zlewozmywak
N brodzik natrysk
UM umywalka
RED redukcja
REW rewizja