


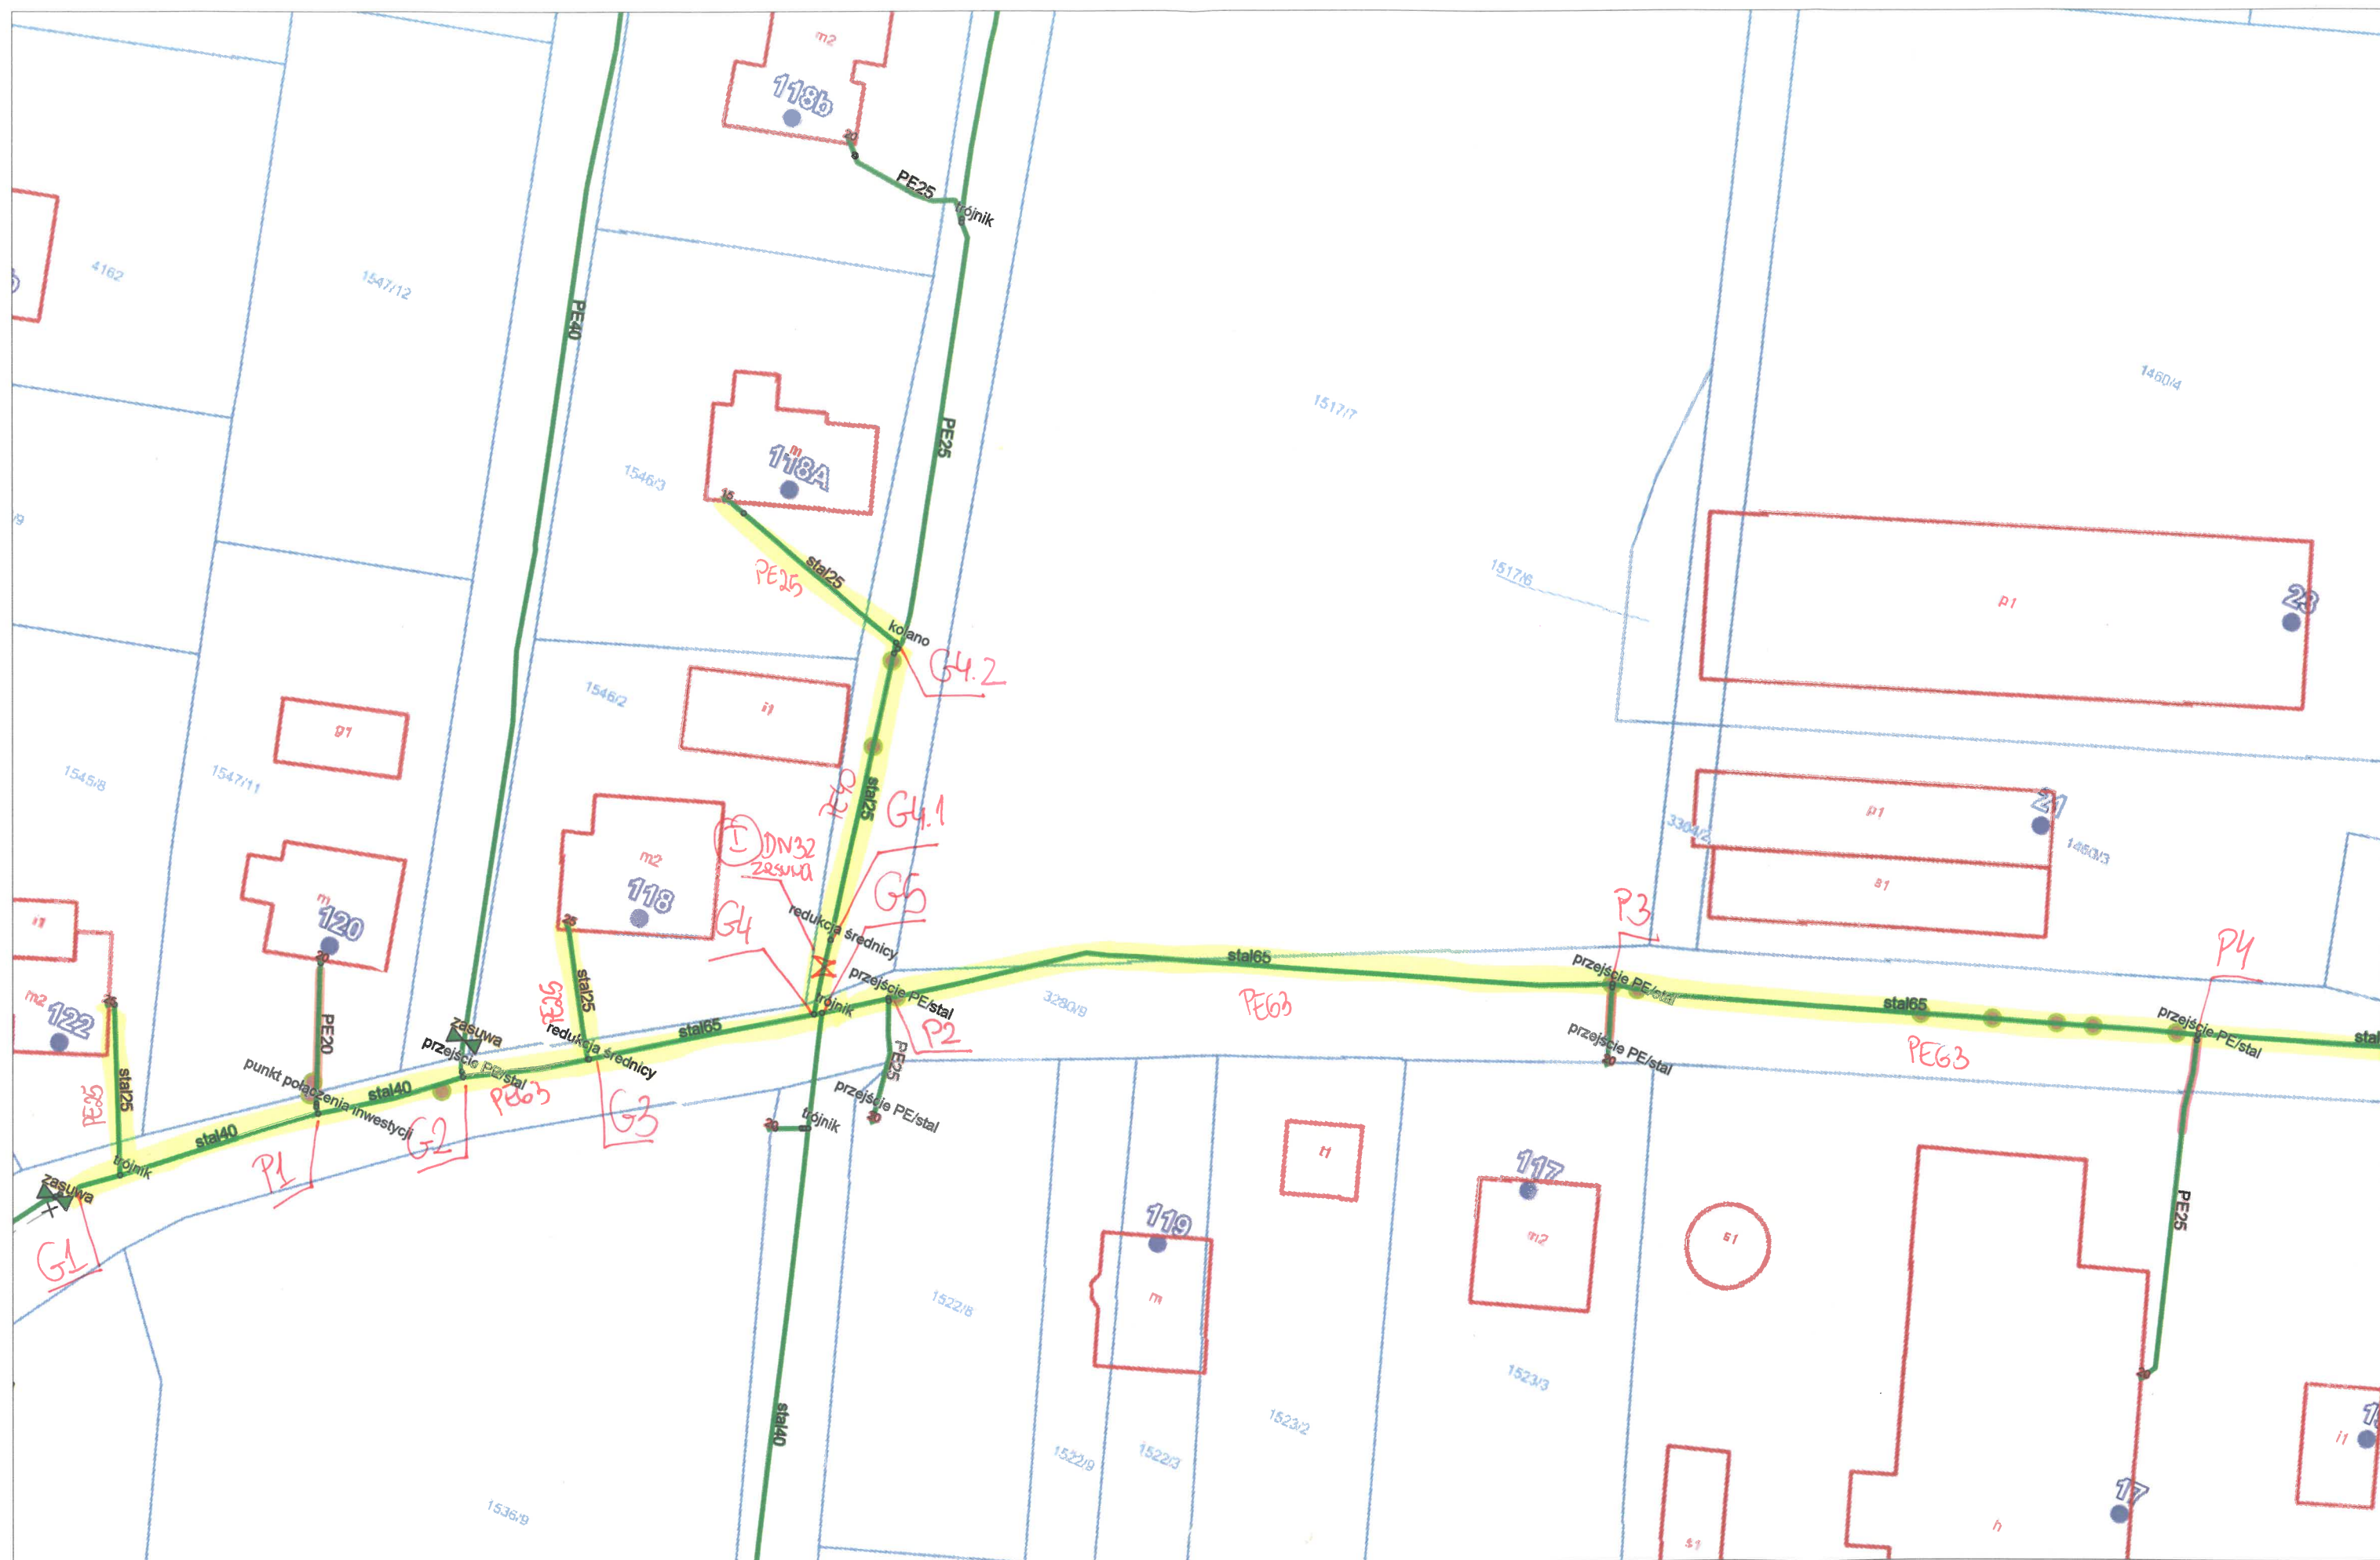

Bielsko-Biała ul. Zapłocie Małe

- Odcinek G1 – G6: Gazociąg śr/c PE100(RC) SDR11 Dz63 PE – L= 214 m
- Odcinek G4 – G4.2: Gazociąg śr/c PE100(RC) SDR11 Dz40 PE – L= 31 m
- Przyłącza śr/c PE100 SDR11 Dz25 PE – L = 71 m – łącznie 7 szt.
- Przyłącza śr/c PE100 SDR11 Dz20 PE – L = 1 m – łącznie 1 szt.
- Zasuwa Dn32 – podziemna 1 szt. – z końcówkami do zgrzewania z elementem mocującym i stabilizującym armaturę, oznaczona na mapie pkt „I”
- Pkt G1, G6 – miejsca włączeń przebudowanego gazociągu Dz63 PE
- Pkt G4.2 – miejsce włączenia przebudowanego gazociągu Dz40 PE
- Pkt P5 – miejsce włączenia przebudowanego przyłącza Dz25 PE
- Pkt G2 – miejsce przełączenia istniejącego gazociągu Dz40 PE
- Pkt G5 – miejsce przełączenia istniejącego gazociągu DN40 stal
- Pkt P1 – miejsce przełączenia istniejącego przyłącza Dz20 PE
- Pkt P2, P3, P4 – miejsca przełączeń istniejących przyłączy Dz25 PE

