


Table with project details including title, location, scale, and dates.

WYMIARY BUDYNKU Z UWZGLĘDNIENIEM TYNKÓW

ZA ZGODNOŚĆ Z ORYGINAŁEM

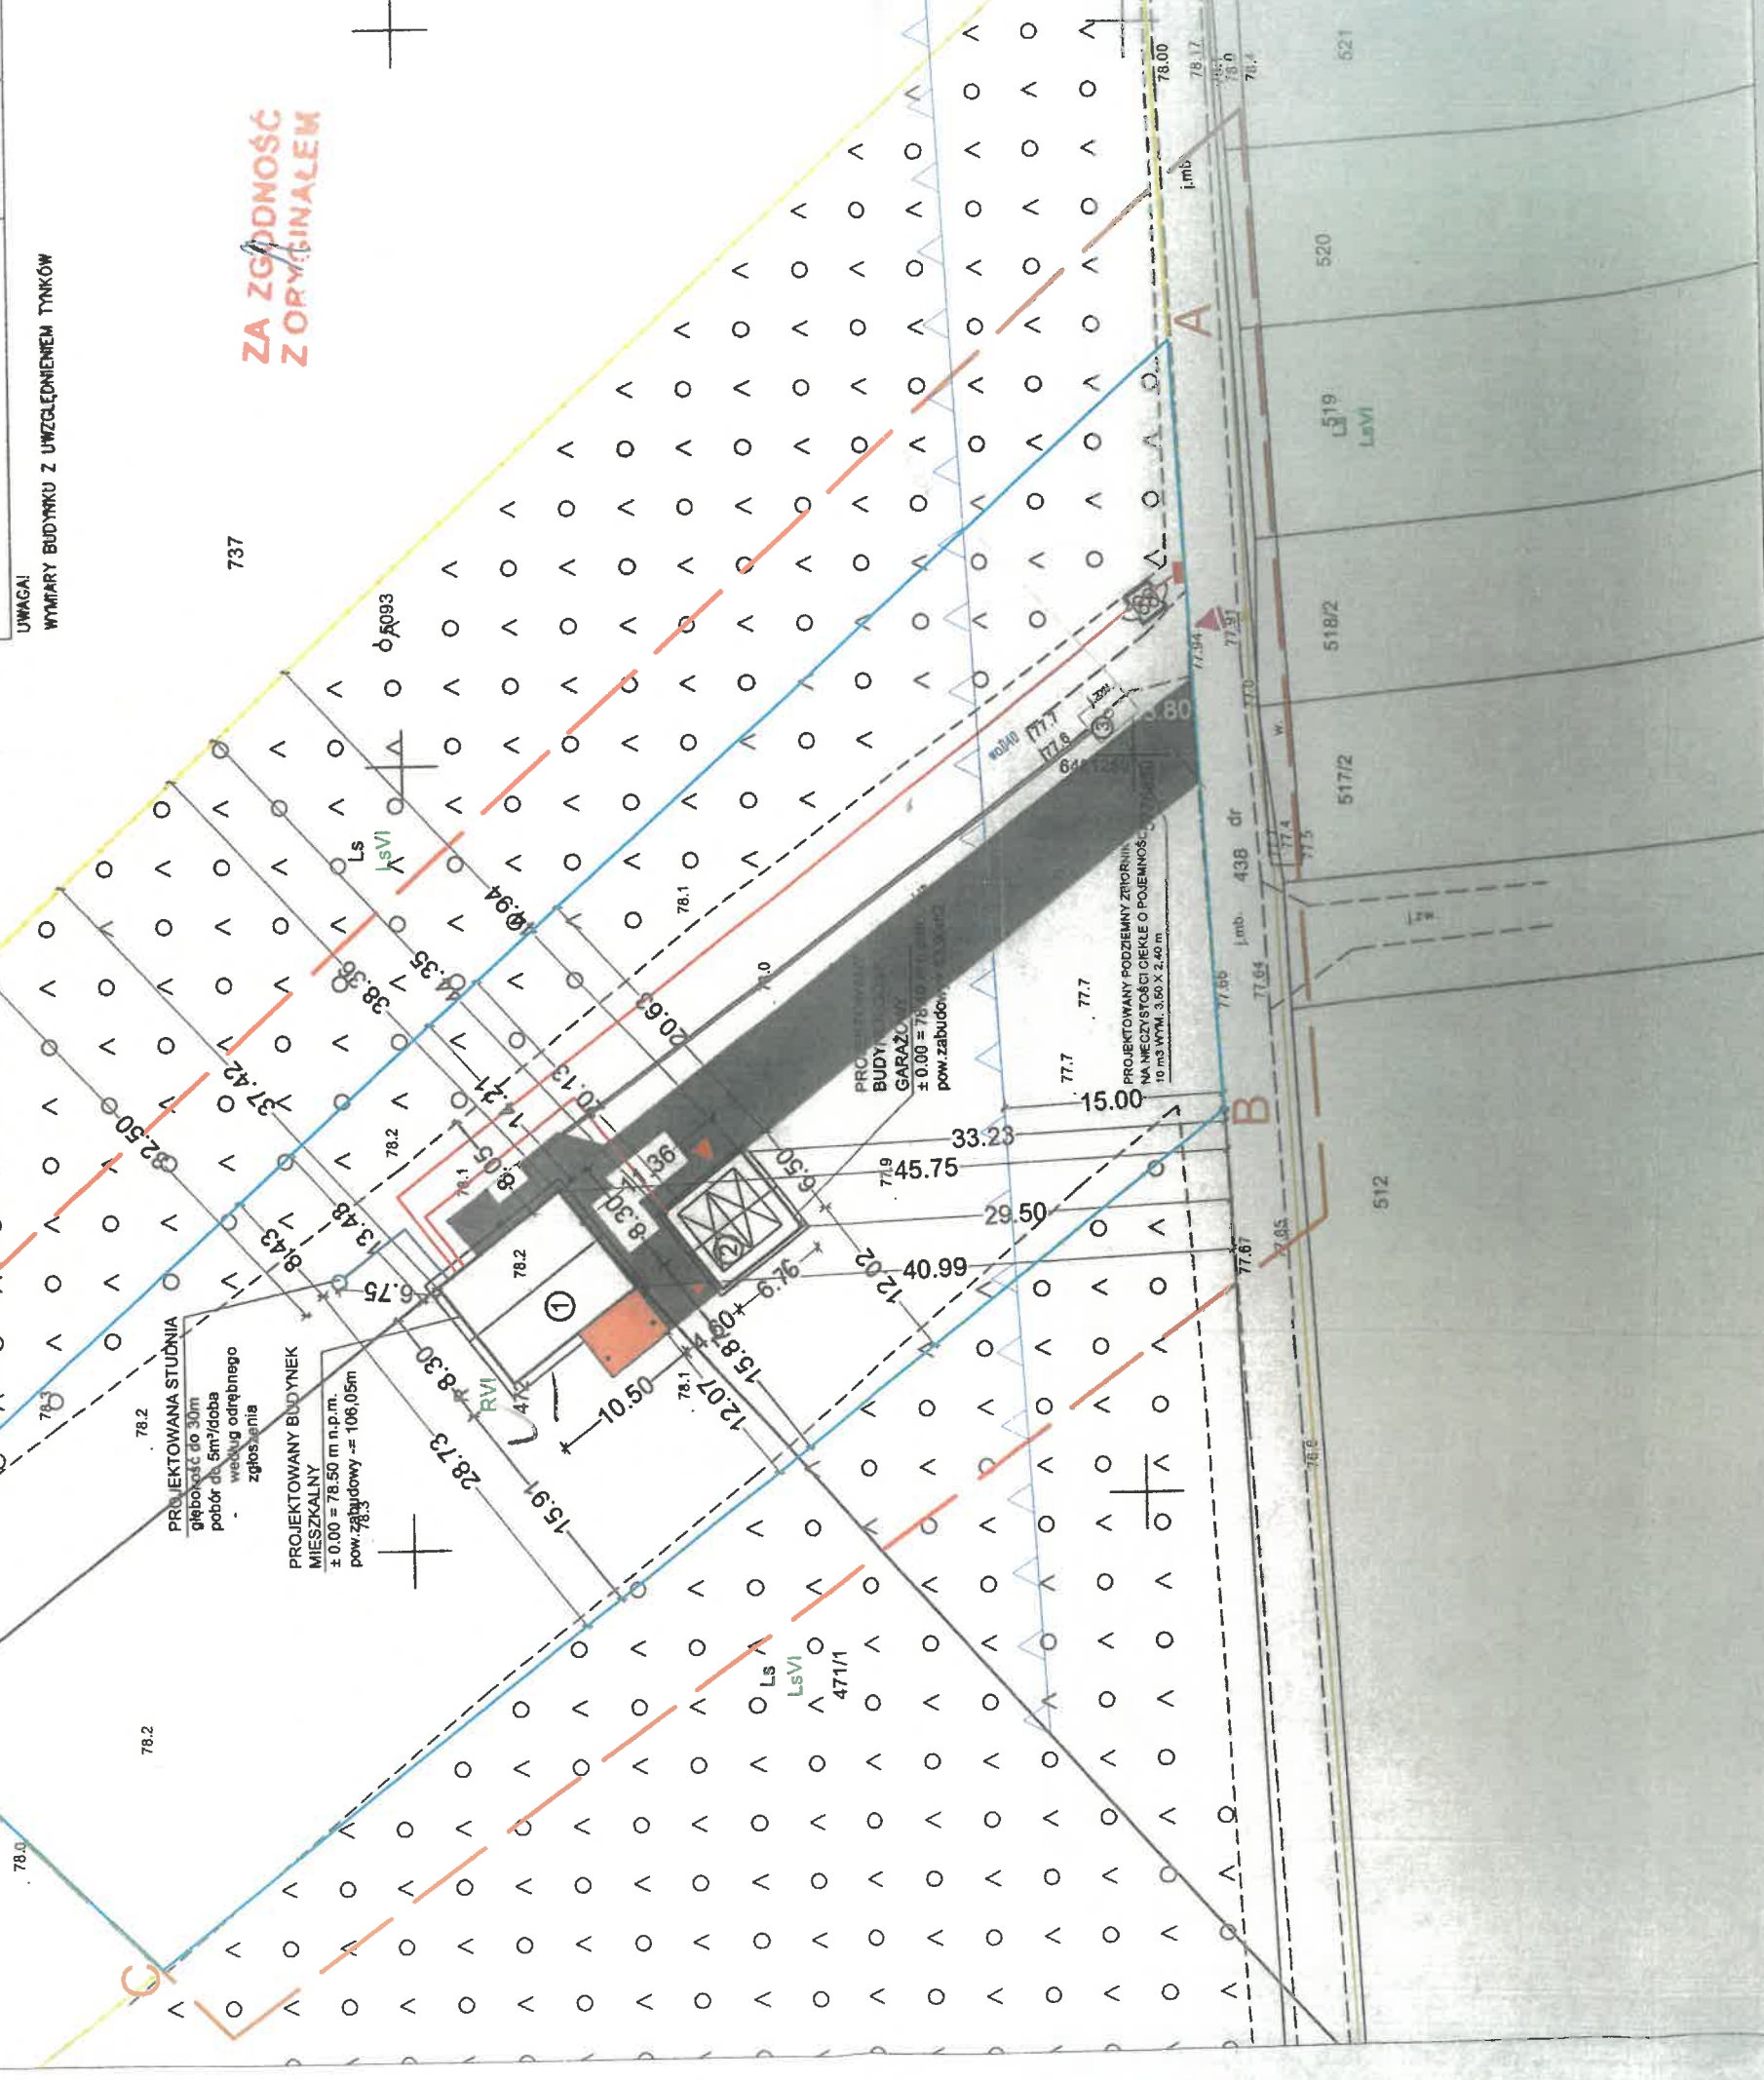

MAPA DO CELÓW PROJEKTOWYCH skala 1:500

LEGENDA:

- GP.6640.1137.2026
- Województwo wielkopolskie
- Powiat wrzesiński
- Nazwa jedn. ewid.: Pyzdry
- Identyfikator jedn. ewid.: 303004_5
- Nazwa obr. ewid.: Grądy Dolne
- Identyfikator obr. ewid.: 303004_5.0705
- Sekcja: 6.171.18.14.3;19.1
- Zasięg opracowania:
- Mapa aktualna na dzień 26.05.2026 r.

URZĘD MIASTA WRZESZŃ
mgr inż. Filip Złotowski
geodeta uprawniony nr upr. 40076
62-300 Wrzesnia, Piłsudskiego 8
ul. Przeglądowa 8
tel. 501 793 454

SIECI:
PROJEKTOWANY BUDYNEK MIESZKALNY
PROJEKTOWANA ZABUDOWA
WIERZCHOŁKI OBSZARU OPRACOWANIA
OBSZAR OPRACOWANIA TERENU INWESTYCJI
MIEJSCE POSTOJOWE 2,5 x 5,0 m
WEJŚCIE GŁÓWNE DO BUDYNKU MIESZKALNEGO
WEJŚCIE GŁÓWNE DO BUDYNKU GOSPODARSTWA
ZAJAZD NA DZIAŁCE 233
POWIERZCHNIA UTWARDZONA - KOSTKA BETONOWA
POWIERZCHNIA UTWARDZONA - TARAS

Table with project details including title, location, scale, and dates.

y: Arkadiusz Wawrzyniak

Skala 1: 2469



Apator Rector