


KAMIENICA POLSKA UL. JASTRZĘBSKA / OD ULICY KONOPNICKIEJ DO NR 22

— SIĘĆ GAZOWA DO REHABILITACJI
— PRZYŁĄCZA GAZU DO REHABILITACJI

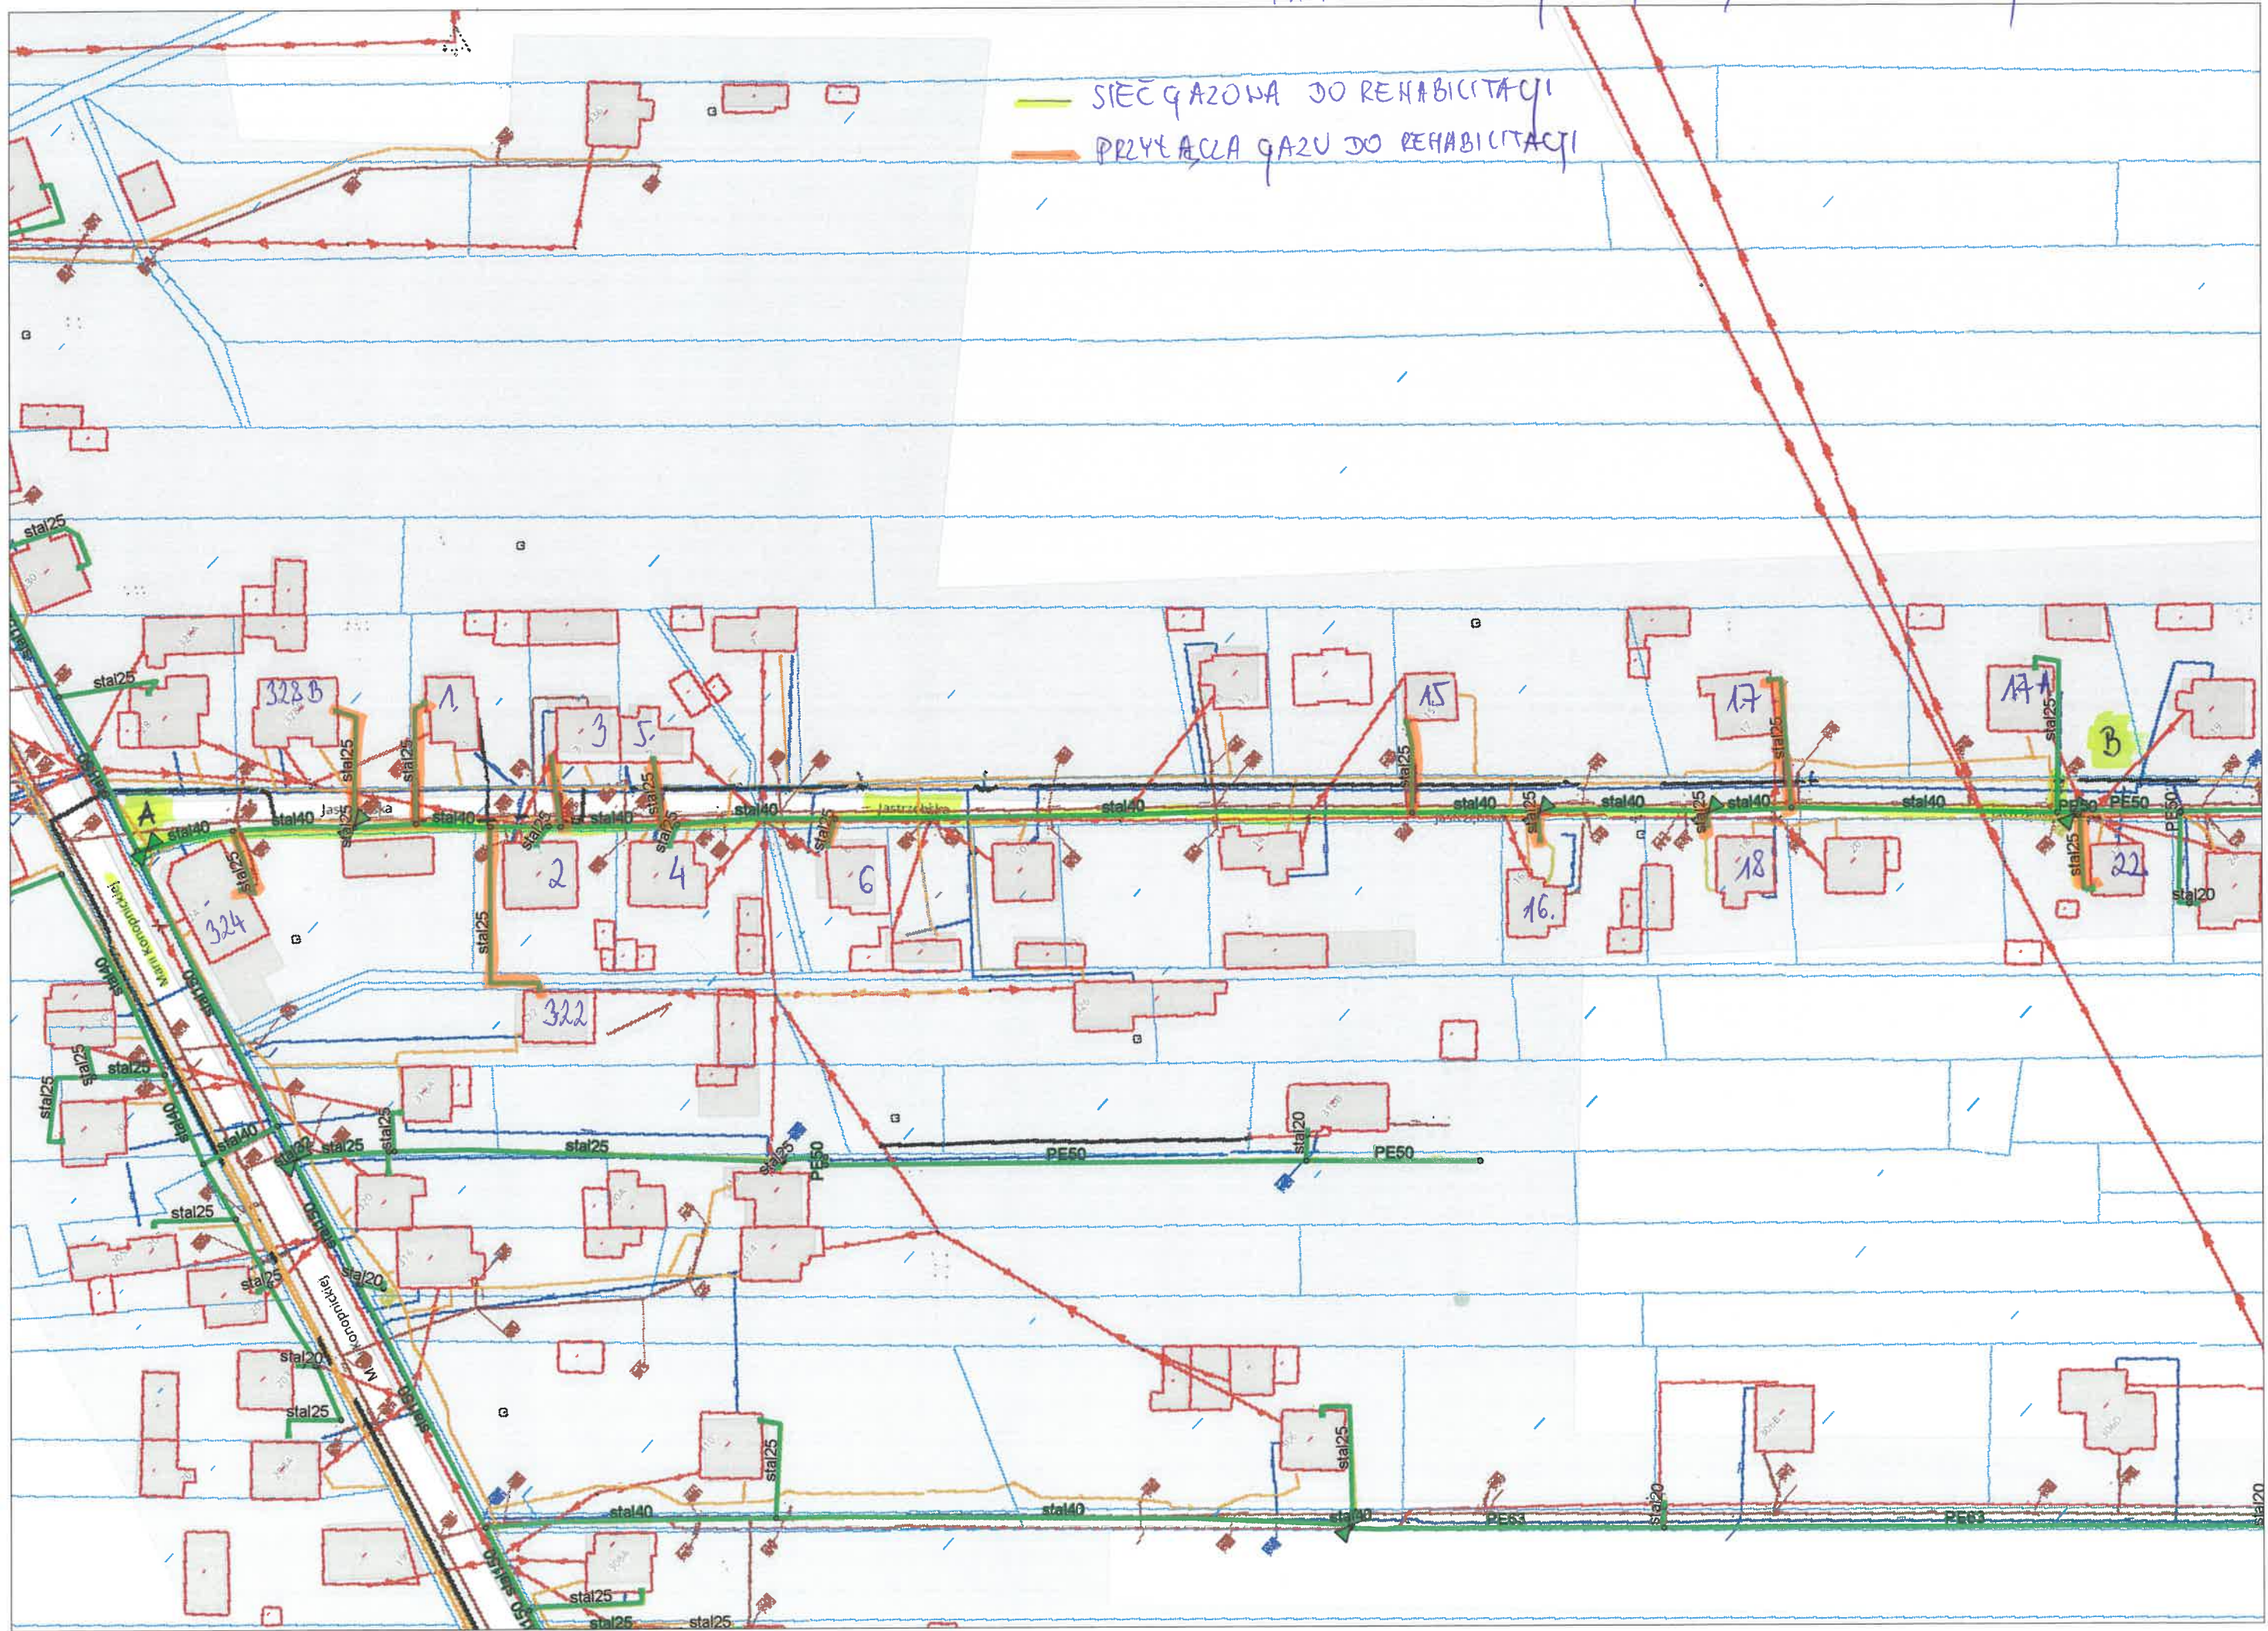

Robert Mesjasz