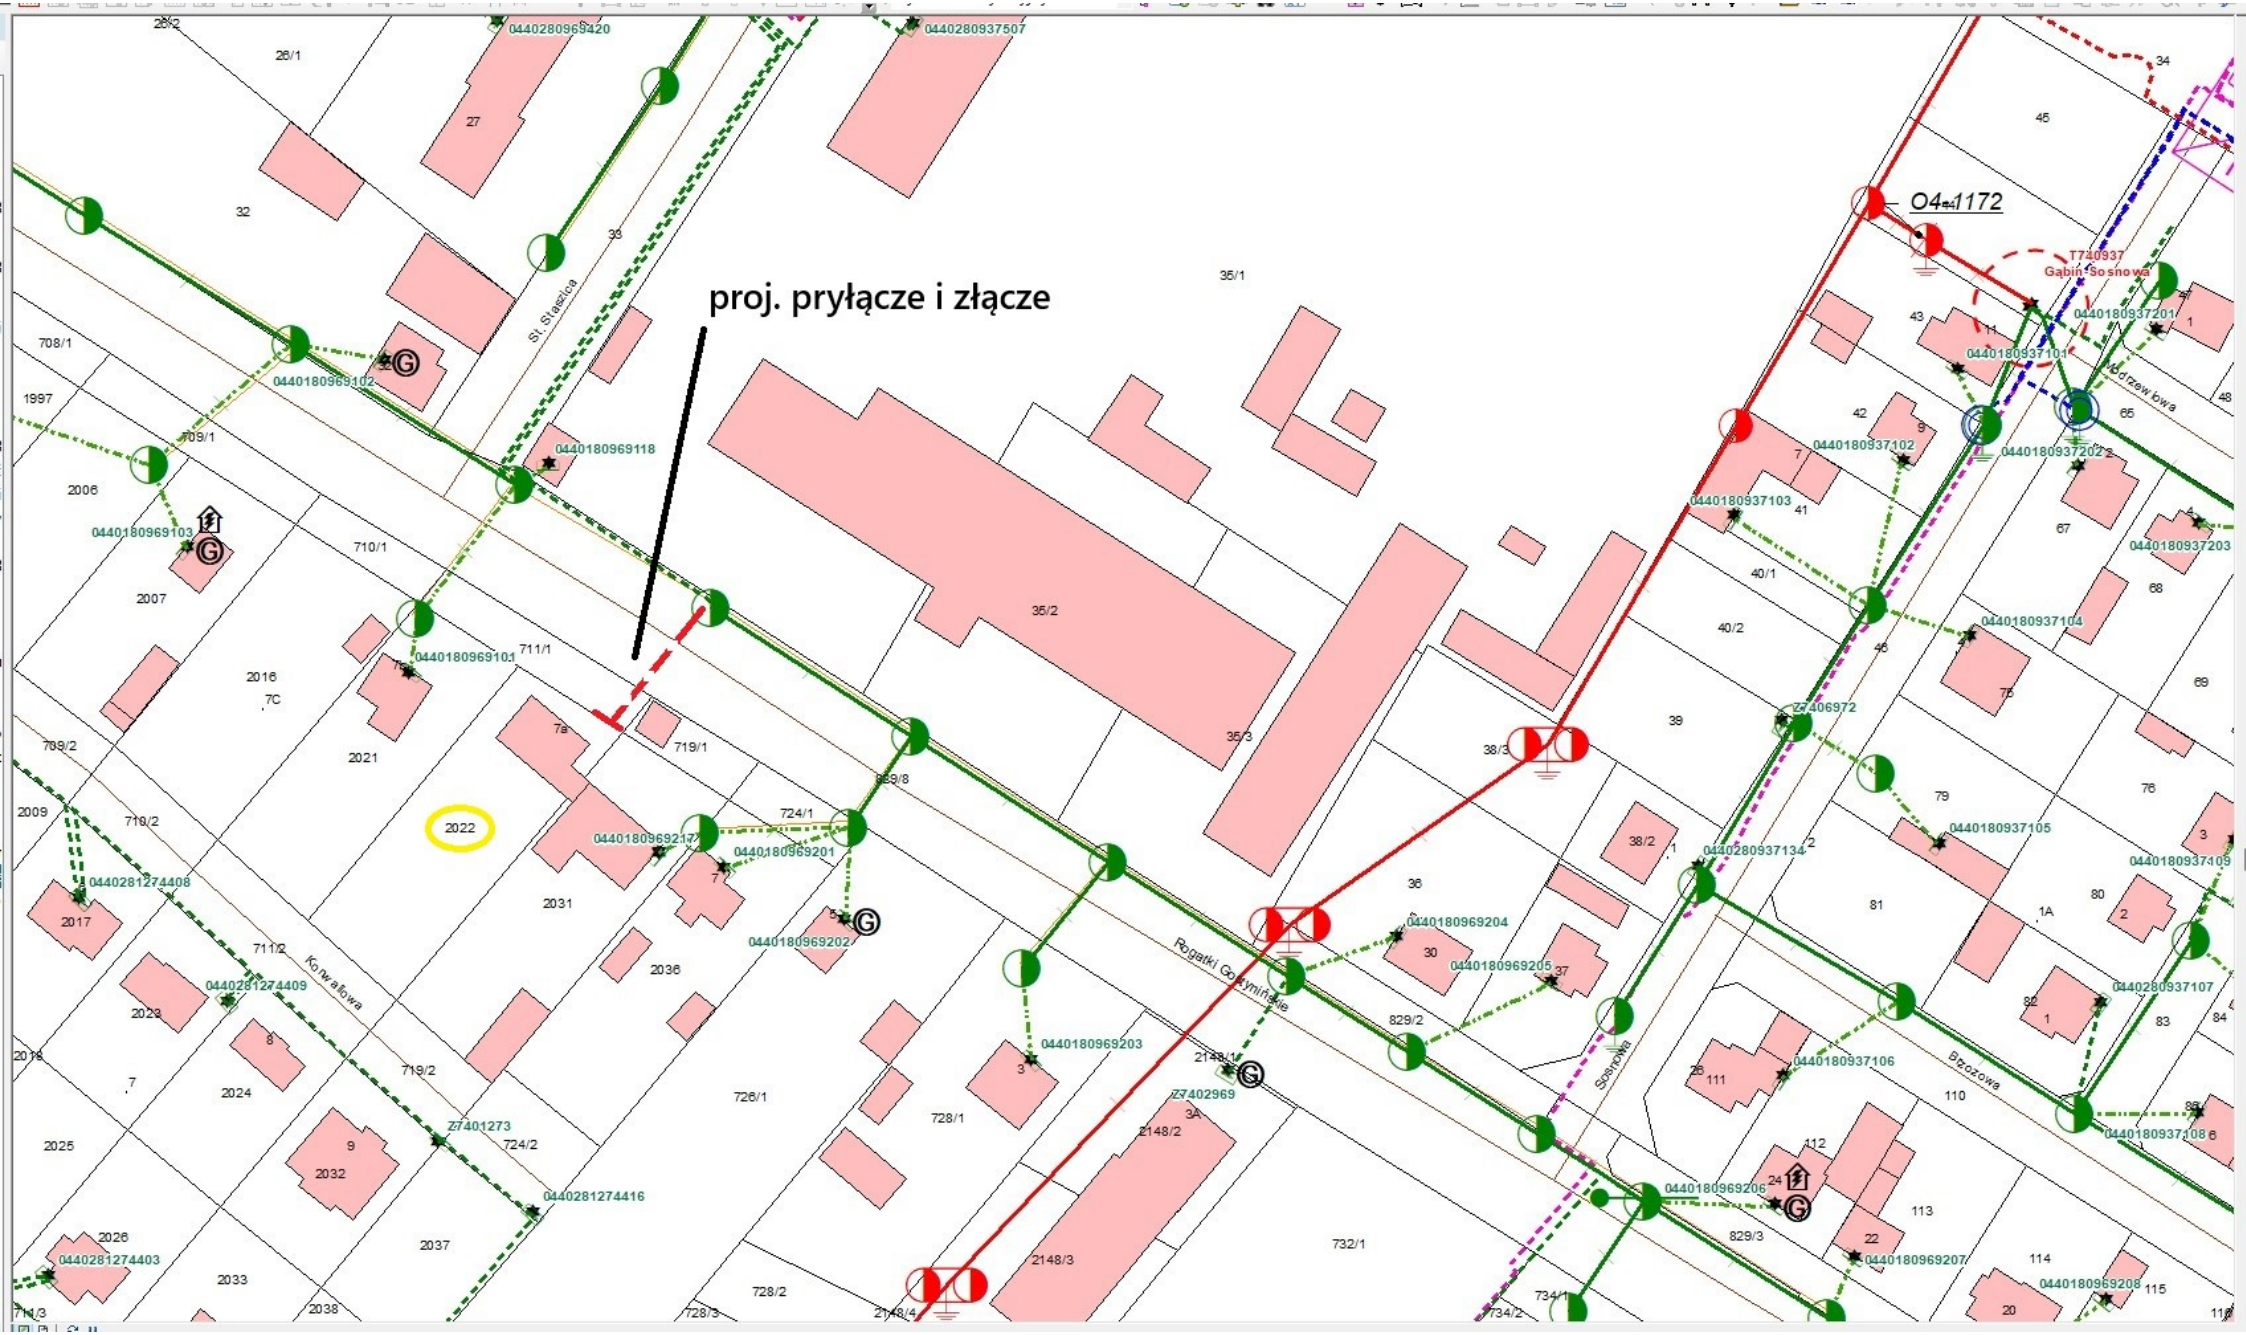

proj. pryłącze i złącze
O4-1172
T740937
Gabin Sosnowa
St. Staszica
Rogatki Golymińskie
Sosnowa
Brzozowa
Kolejowa
0440280969420
0440280937507
0440180969102
0440180969118
0440180969103
0440180969101
0440180969217
0440180969201
0440180969202
0440180969203
0440180969204
0440180969205
0440180969206
0440180969207
0440180969208
0440180937101
0440180937102
0440180937103
0440180937104
0440180937105
0440180937106
0440180937107
0440180937108
0440180937109
0440180937201
0440180937202
0440180937203
0440280937134
Z7406972
Z7402969
Z7401273
0440281274408
0440281274409
0440281274416
0440281274403