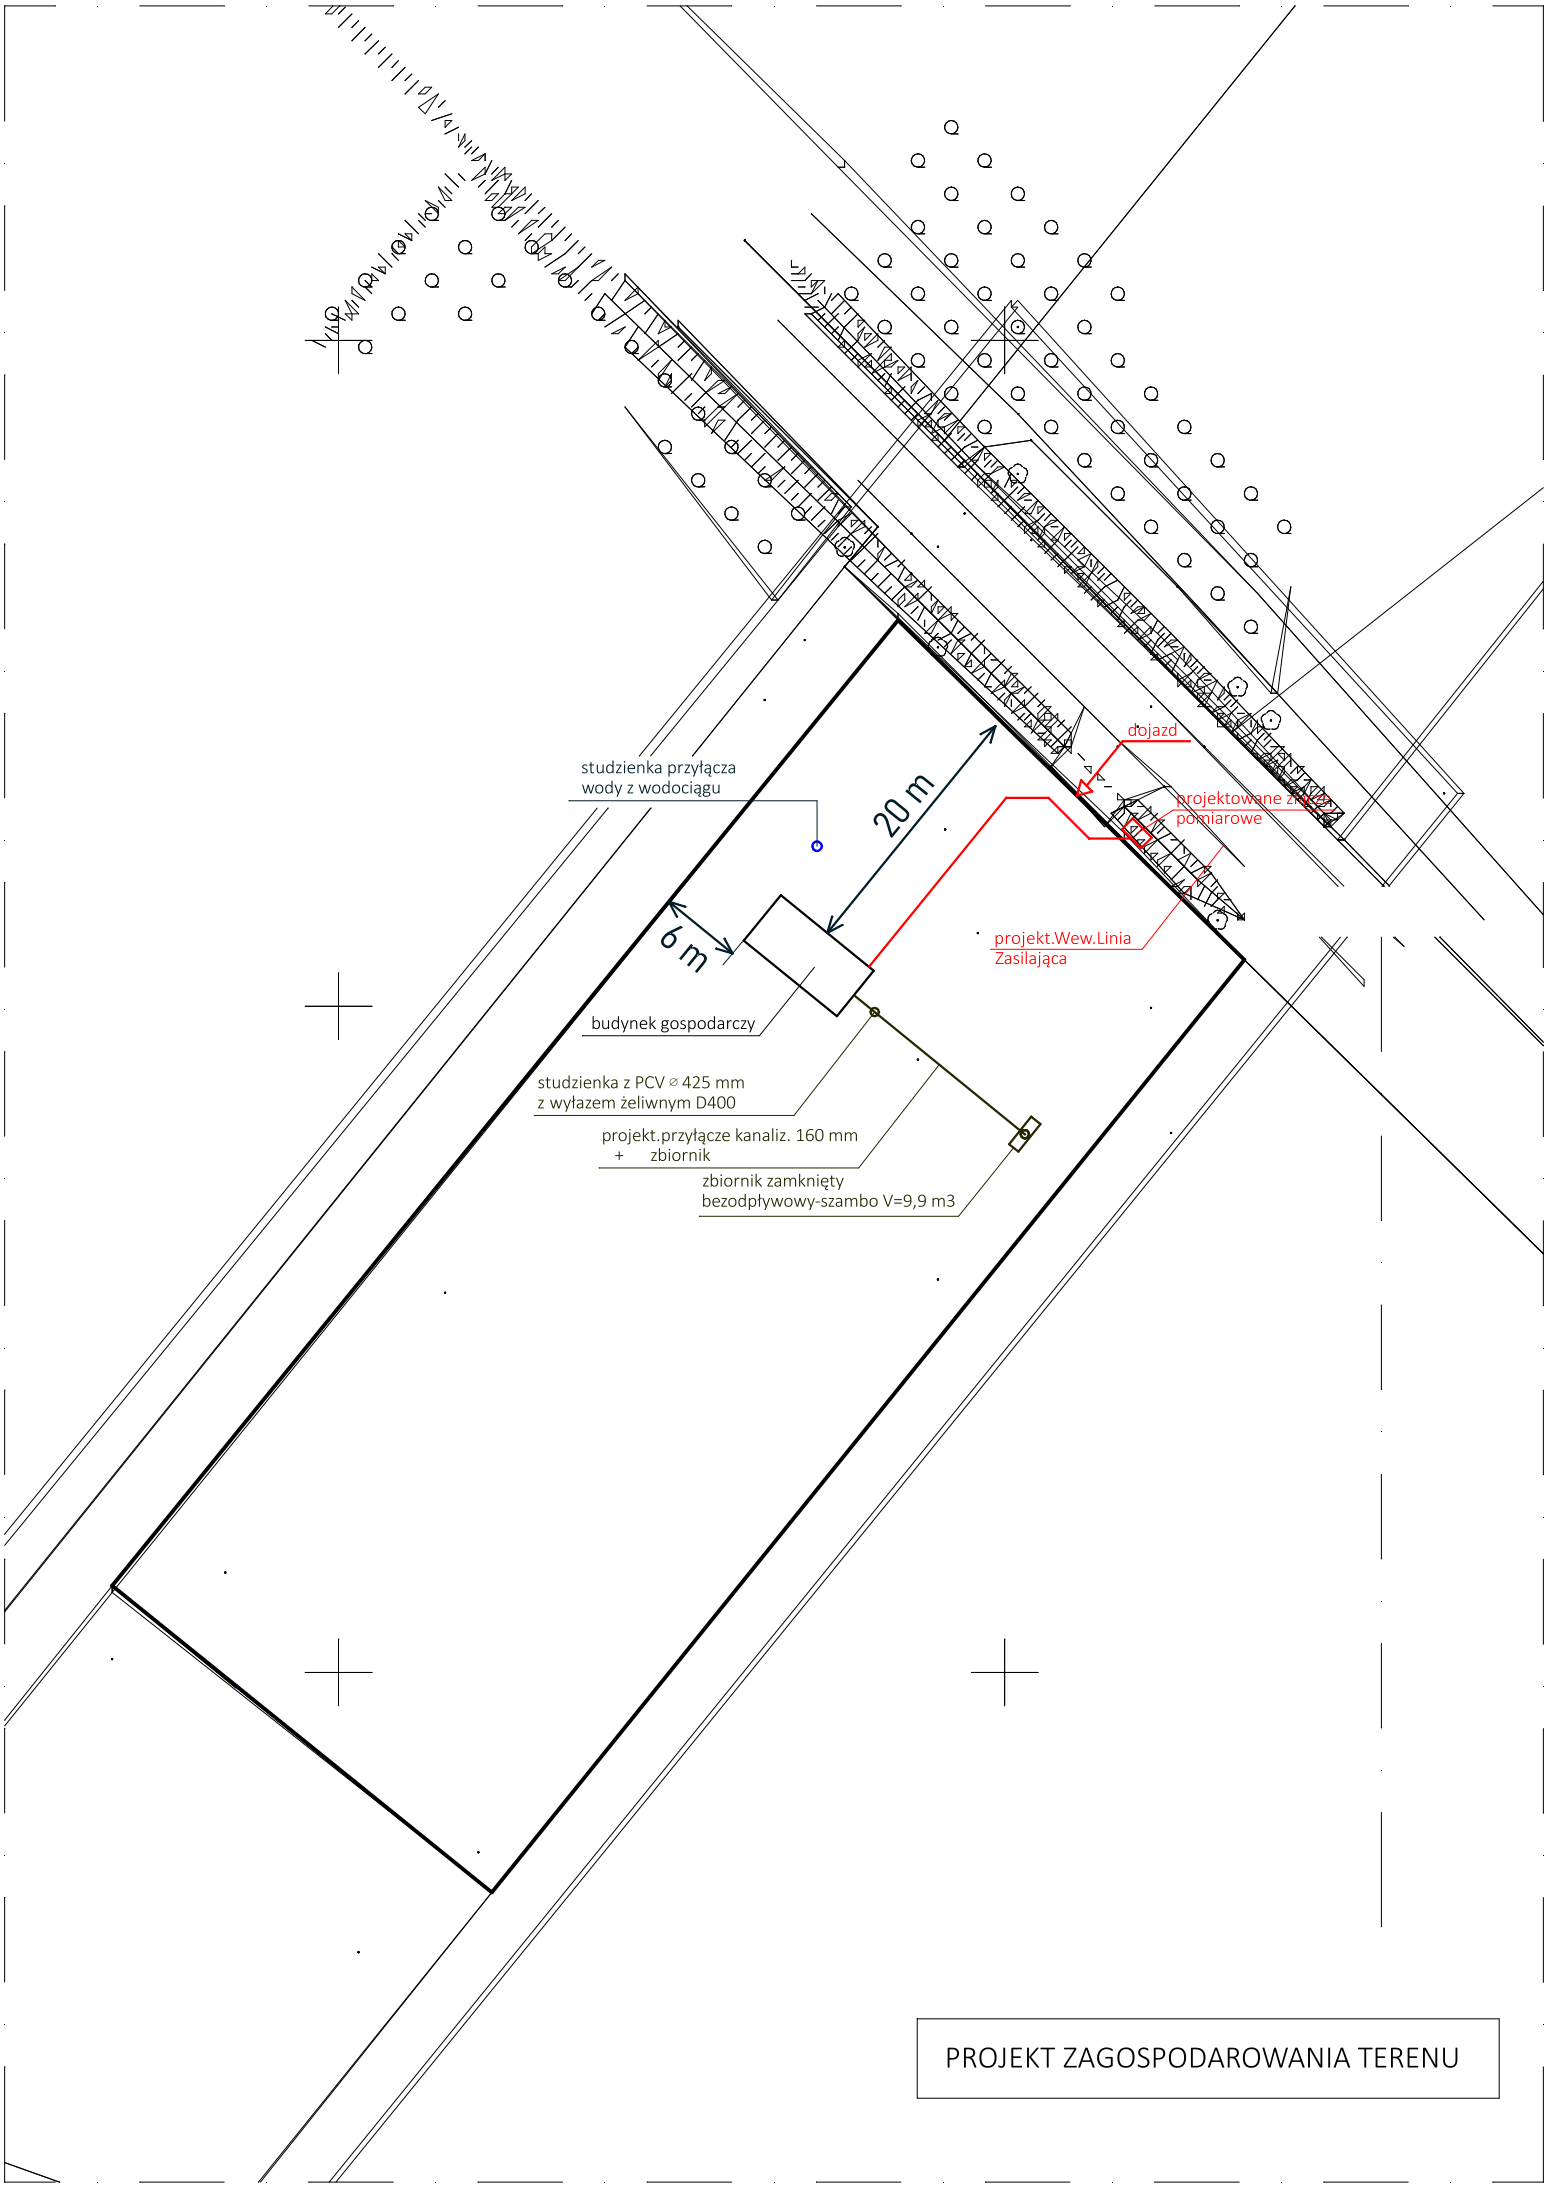


PROJEKT ZAGOSPODAROWANIA TERENU