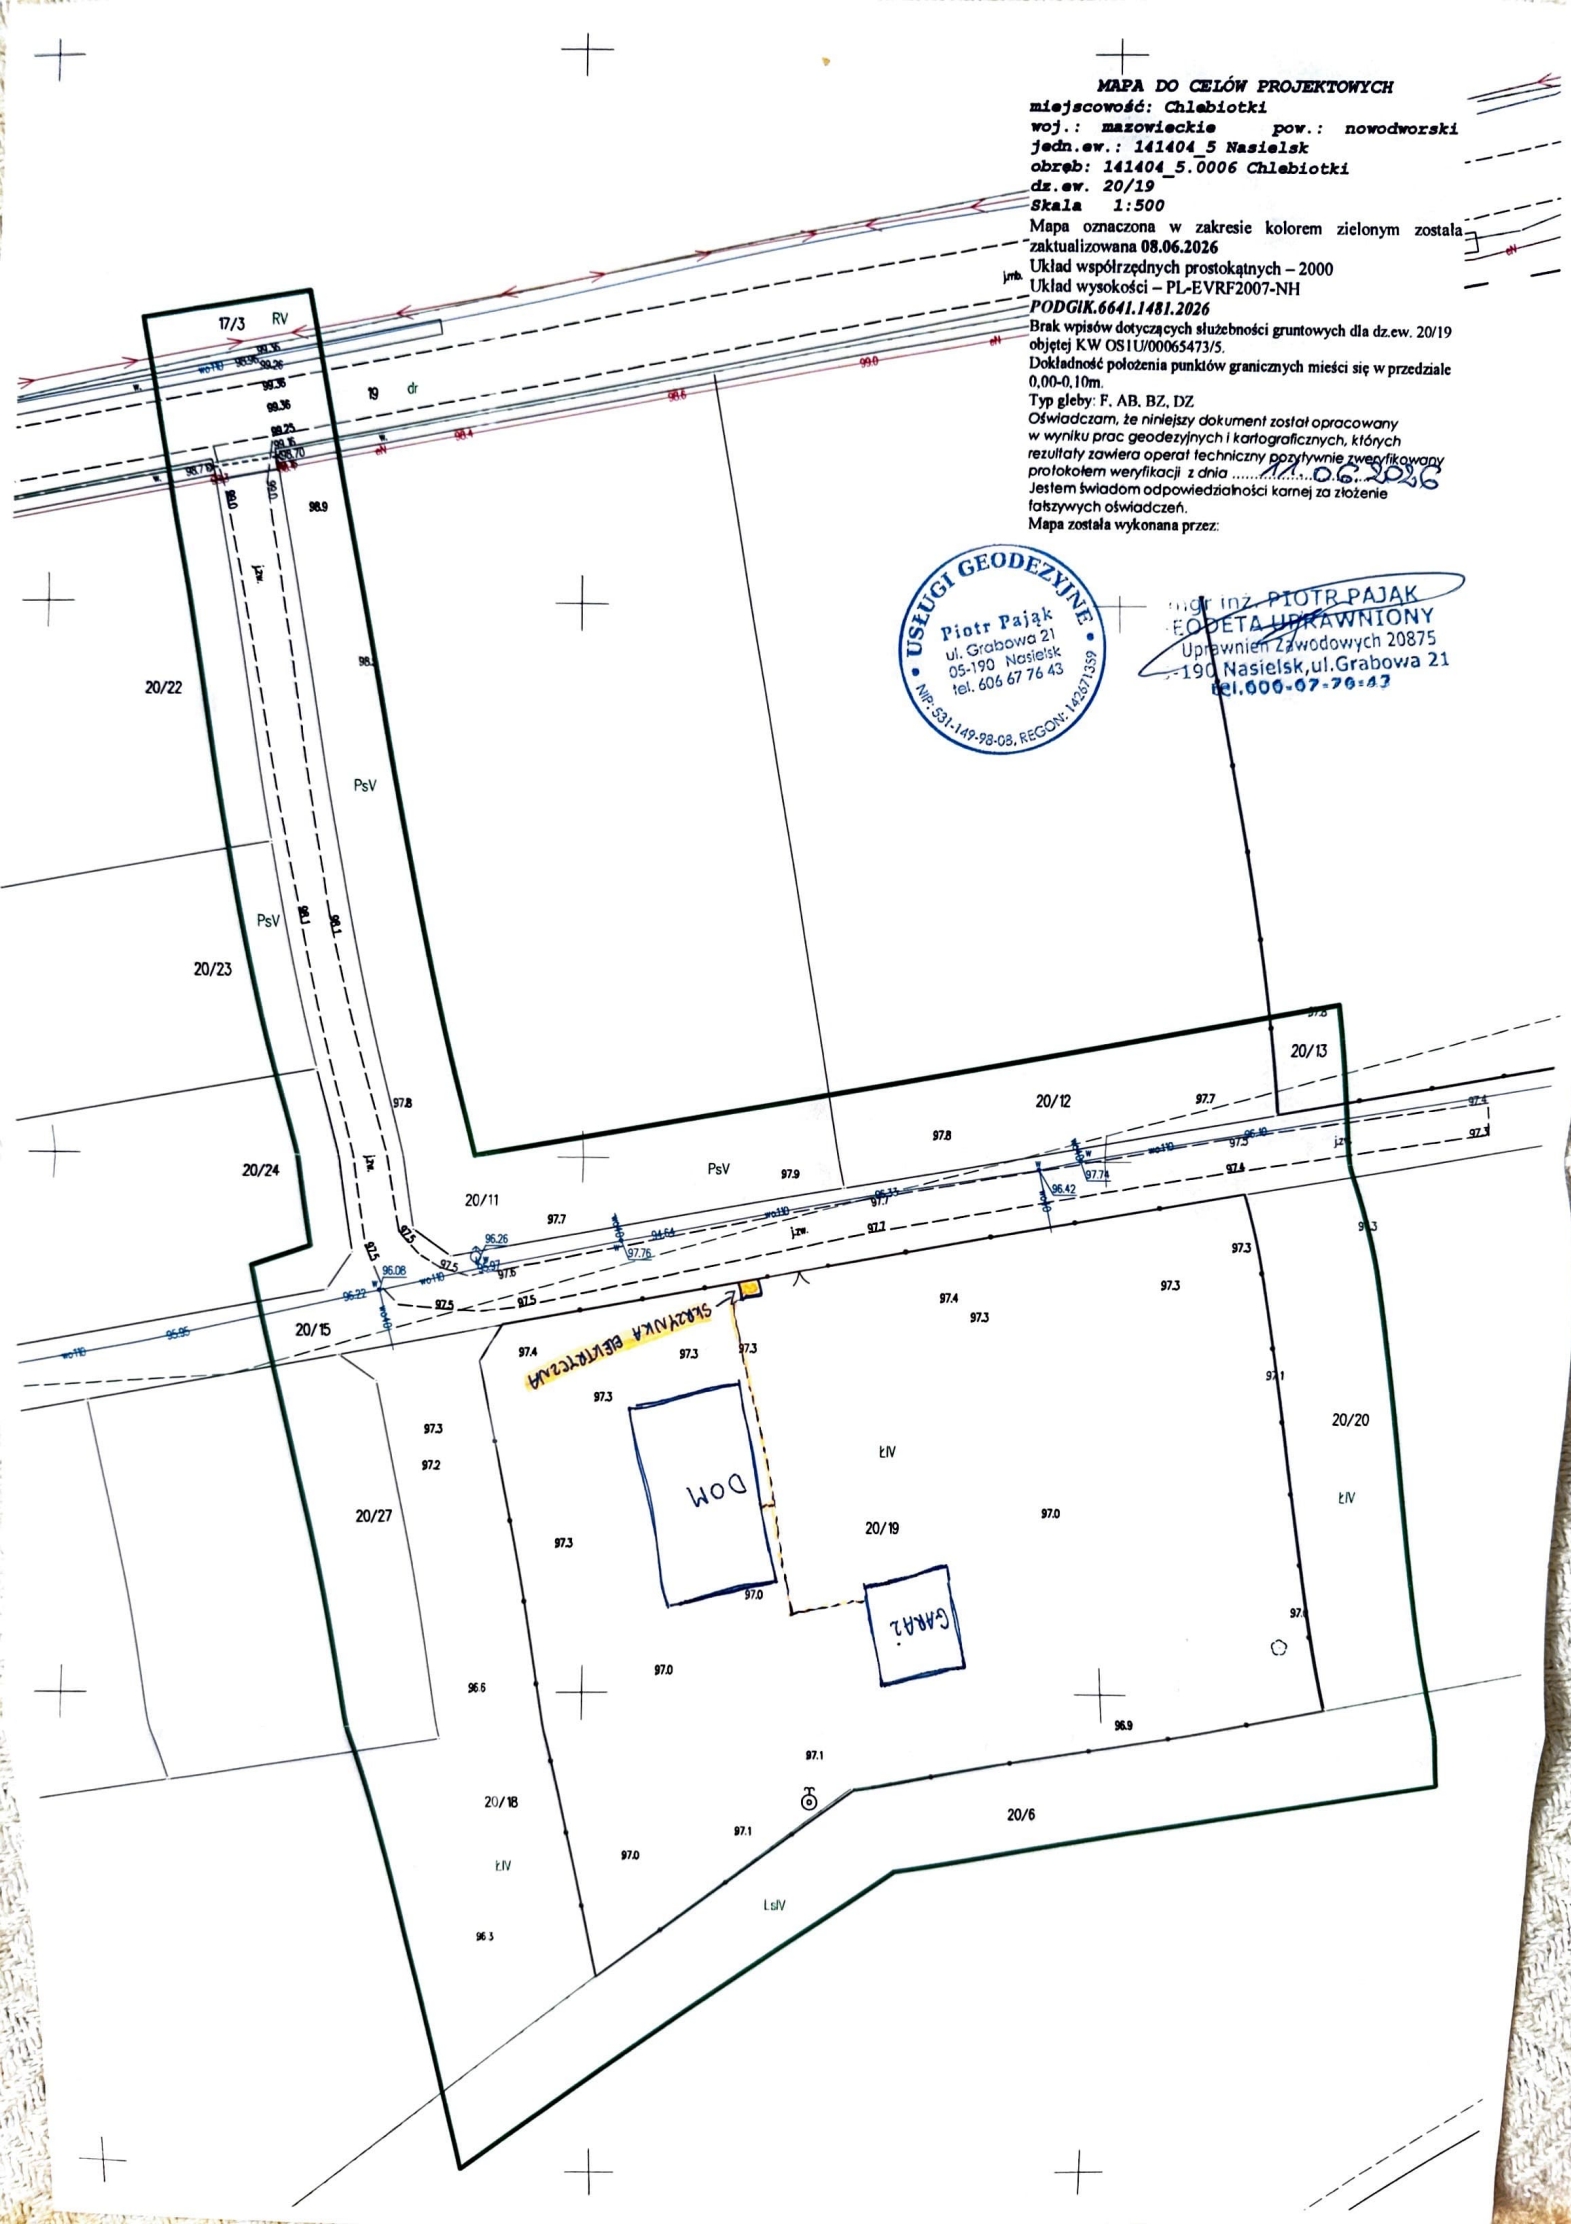


MAPA DO CELÓW PROJEKTOWYCH

miejscowość: Chlebiotki
woj.: mazowieckie pow.: nowodworski
jedn.ew.: 141404_5 Nasielsk
obręb: 141404_5.0006 Chlebiotki
dz.ew. 20/19
Skala 1:500

Mapa oznaczona w zakresie kolorem zielonym została zaktualizowana **08.06.2026**
Układ współrzędnych prostokątnych – 2000
Układ wysokości – PL-EVRF2007-NH
PODGiK.6641.1481.2026
Brak wpisów dotyczących służebności gruntowych dla dz.ew. 20/19 objętej KW OS1U/00065473/5.
Dokładność położenia punktów granicznych mieści się w przedziale 0,00-0,10m.
Typ gleby: F, AB, BZ, DZ
Oświadczam, że niniejszy dokument został opracowany w wyniku prac geodezyjnych i kartograficznych, których rezultaty zawiera operat techniczny pozytywnie zweryfikowany protokołem weryfikacji z dnia 11.06.2026
Jestem świadom odpowiedzialności karnej za złożenie fałszywych oświadczeń.
Mapa została wykonana przez:

USŁUGI GEODEZYJNE
Piotr Pająk
ul. Grabowa 21
05-190 Nasielsk
tel. 606 67 76 43
NIP: 531-149-98-08, REGON: 142871359

mgr inż. PIOTR PAJĄK
GEODETA UPRAWNIONY
Uprawnień Zawodowych 20875
05-190 Nasielsk, ul. Grabowa 21
tel. 606-67-76-43