


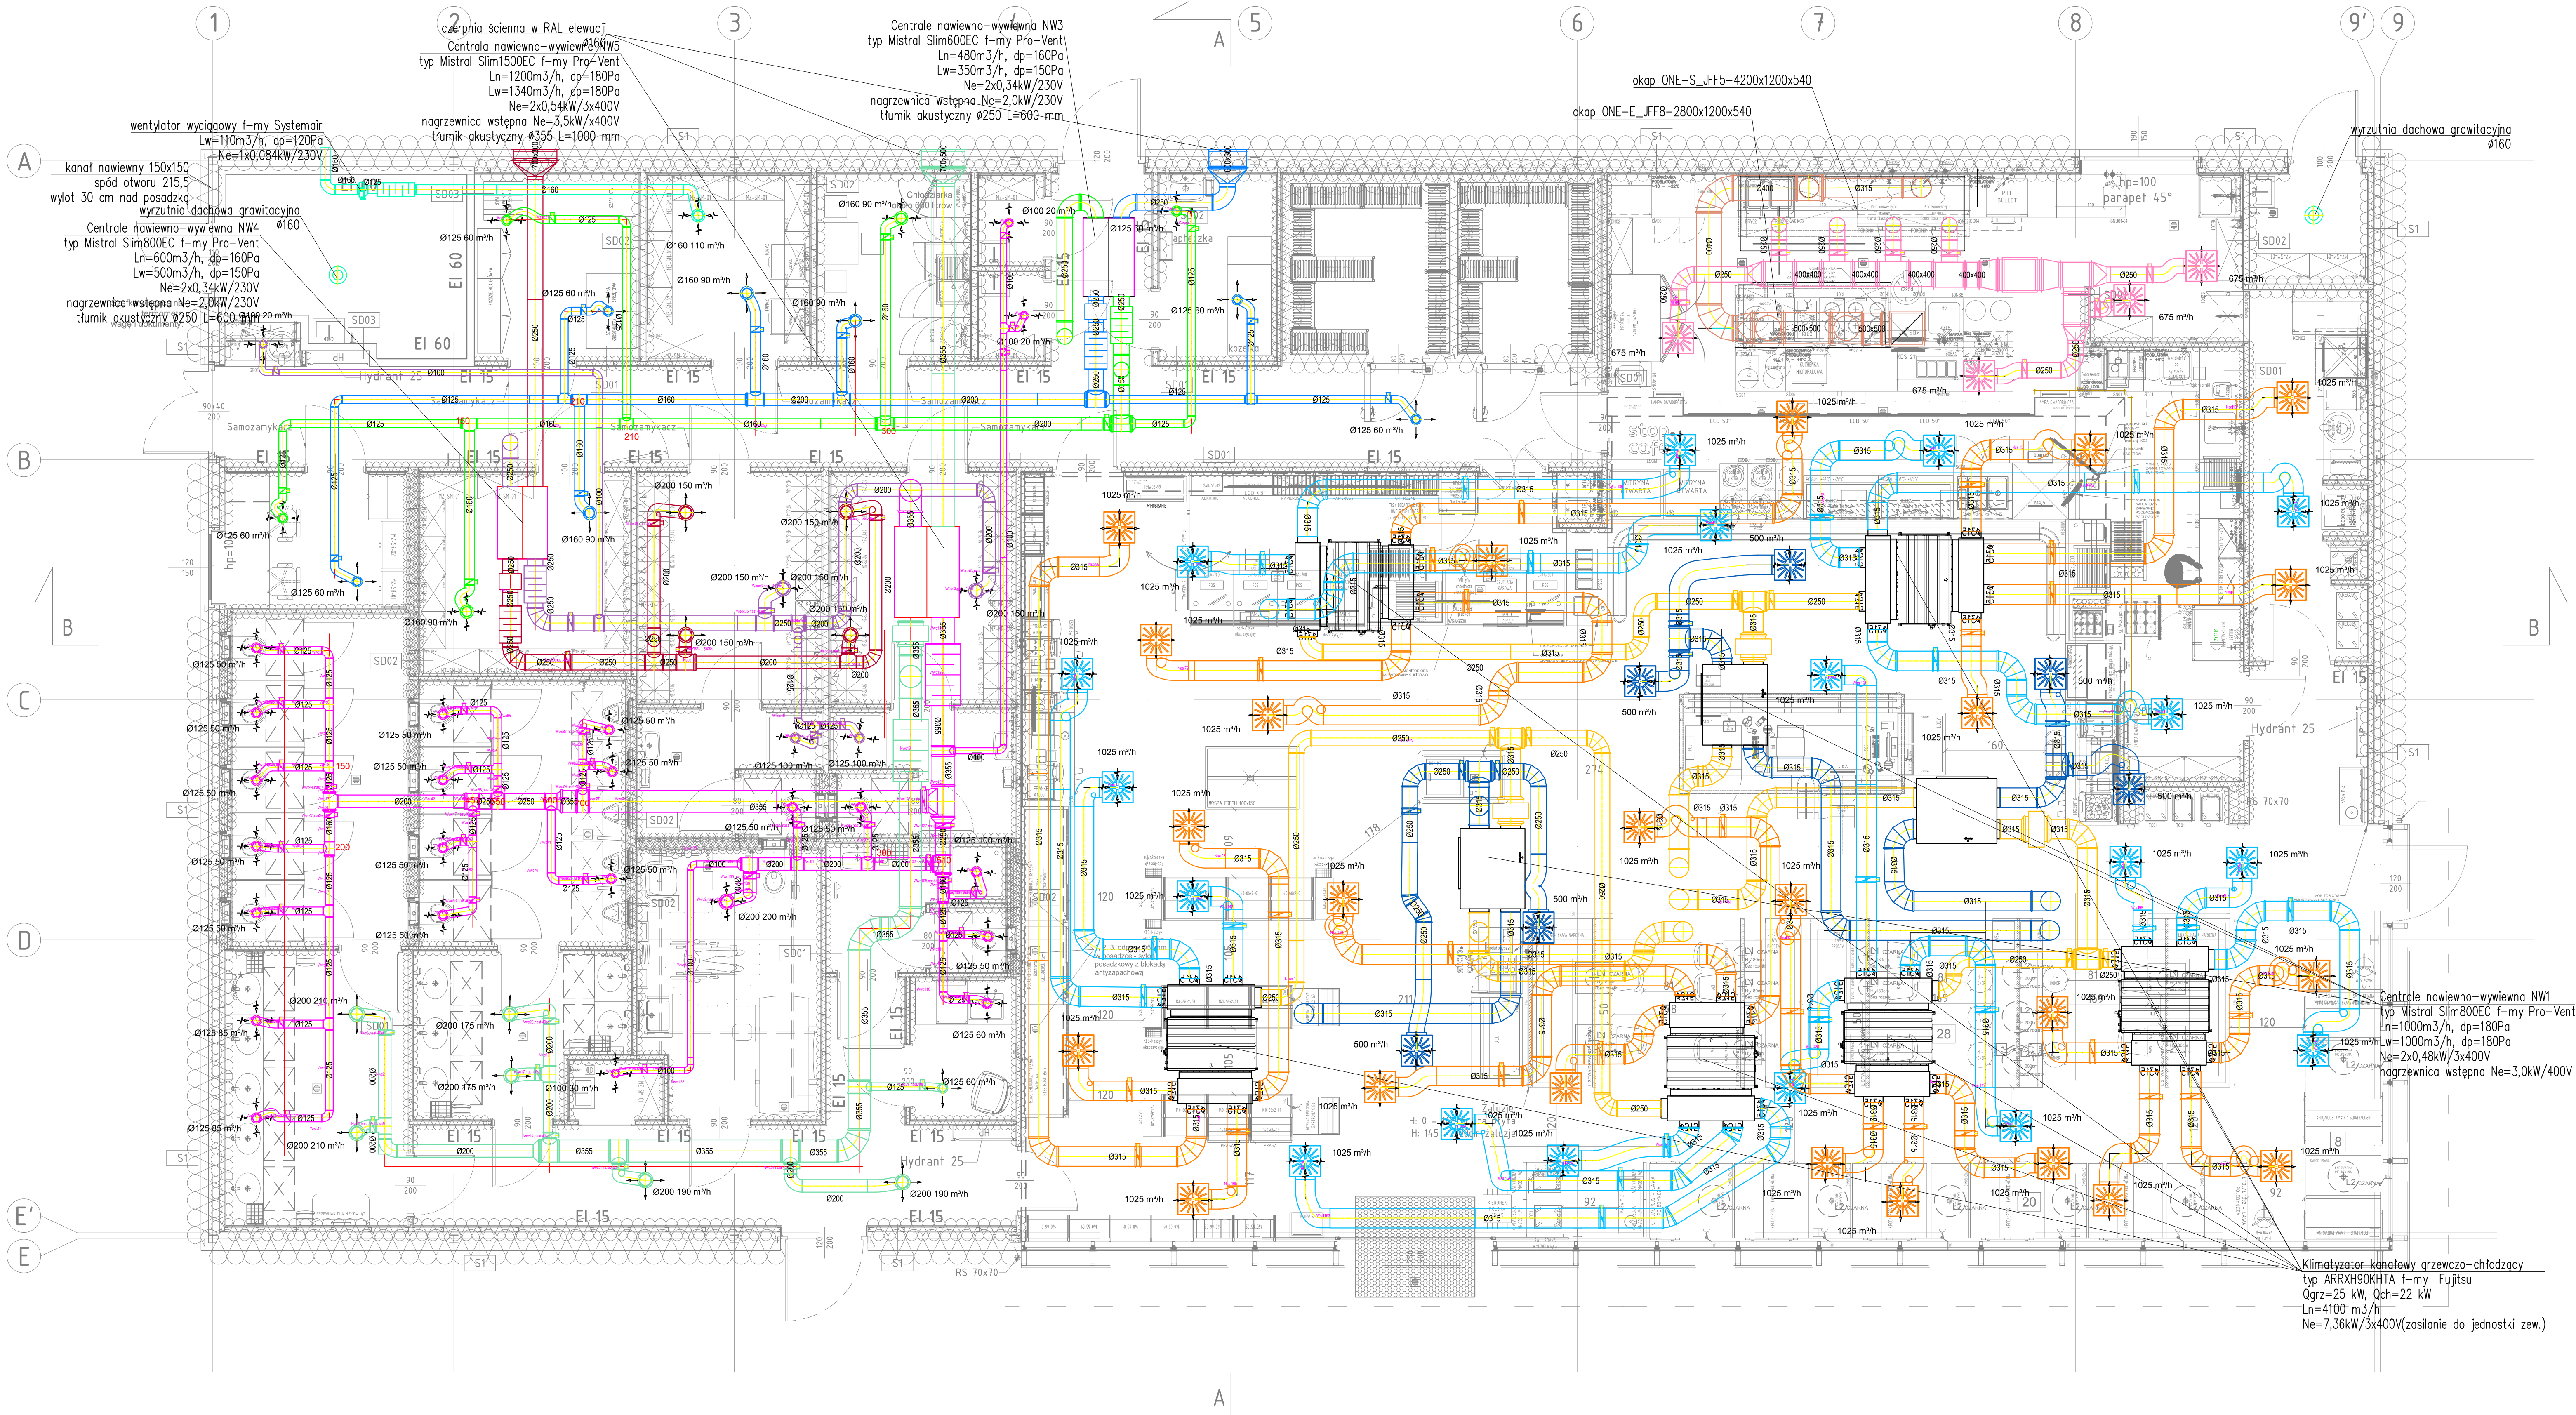

MINIMALNE WYMIARY REWIZJI W KANAŁACH WENT.

ŚREDNICA PRZEWODU	MINIMALNE WYMIARY REWIZJI
d [mm]	A [mm] B [mm]
200 ≤ d ≤ 250	300 100
250 ≤ d ≤ 300	400 200
300 ≤ d ≤ 350	500 300
350 ≤ d ≤ 400	600 400
400 ≤ d ≤ 450	700 500
450 ≤ d ≤ 500	800 600

KANAŁY O PRZESZ. PROSTOKĄTNYM

WYMIAR BOKU KANAŁU	MINIMALNE WYMIARY REWIZJI
a [mm] b [mm]	A [mm] B [mm]
a ≤ 200 b ≤ 200	300 100
200 ≤ a ≤ 300 200 ≤ b ≤ 300	400 200
300 ≤ a ≤ 400 300 ≤ b ≤ 400	500 300
400 ≤ a ≤ 500 400 ≤ b ≤ 500	600 400
500 ≤ a ≤ 600 500 ≤ b ≤ 600	700 500
600 ≤ a ≤ 700 600 ≤ b ≤ 700	800 600

- 1) OTWÓR REWIZYJNY JAKO WŁAZ, GDY CZYSZCZĄC, JEST Z WĘŚCIEM DO WNIERZANIA KANAŁU.
- 2) WYMIAR BOKU KANAŁU, W KTÓRYM WYKONANO REWIZJĘ.
- 3) W PRZEWODACH O PRZESZKOCACH KOLEJNYCH O ŚREDNICY Ø200 MM NALEŻY STOSOWAĆ ZŁĄCZNIKI ZŁĄCZAJĄCE LUB TRÓJNIKI Z ZAŚLEPKAMI DO CZYSZCZENIA.
- 4) ROZMIESZCZENIE OTWÓRÓW REWIZYJNYCH ZGODNE Z WYKAZEM TECHNICZNYM WYKONANYM PRZY PROJEKTOWANIU KANAŁÓW WENTYLACYJNYCH.

NOVA PROJEKT
NOVA PROJEKT ARCHITEKT SP. Z O.O.
40-083 Katowice, ul. Zabrska 14/15,
T: 666 831 811, E: biuro@nova-projekt.pl
www.nova-projekt.pl

Budowa stacji paliw płynnych i gazu (gł. z wiatra naddzielnictwa),
wraz z infrastrukturą techniczną, drogami wewnętrznymi, parkingami,
instalacjami, zbiornikami i przyłotami.
nazwa i adres inwestora: Bystrzyca, droga wojewódzka 317
do nr 250/4, 251, 251/1, 251/2,
jednostka wykonawcza: 00102_5, Obiekt 0008 Bystrzyca A i B

RZUT PRZYZIEMIA -

INSTALACJA WENTYLACJI MECHANICZNEJ

branża:	Sanitarna	tytuł:	Projekt techniczny
zespół:	imie i nazwisko	nr. ugi:	podpis
projektant:	mgr inż. Michał Zacharysz-Rusinek	SLK/9322/PWB5/20	
sprawdzający:	mgr Maciej Krzakala	SLK/0283/PWB5/22	
opracował:			