

Mapa zasadnicza

Skala 1:500

Projektowane zagospodarowanie działki nr 4/7

Województwo: mazowieckie


Powiat: ciechanowski

Jednostka ewidencyjna: Opinogóra Górna

Identyfikator jednostki: 140207_2

Obręb: Opinogóra Górna
Gmina: Opinogóra Górna

Obręb: OPINOGÓRA GÓRNA
Numer obrebu: 0020

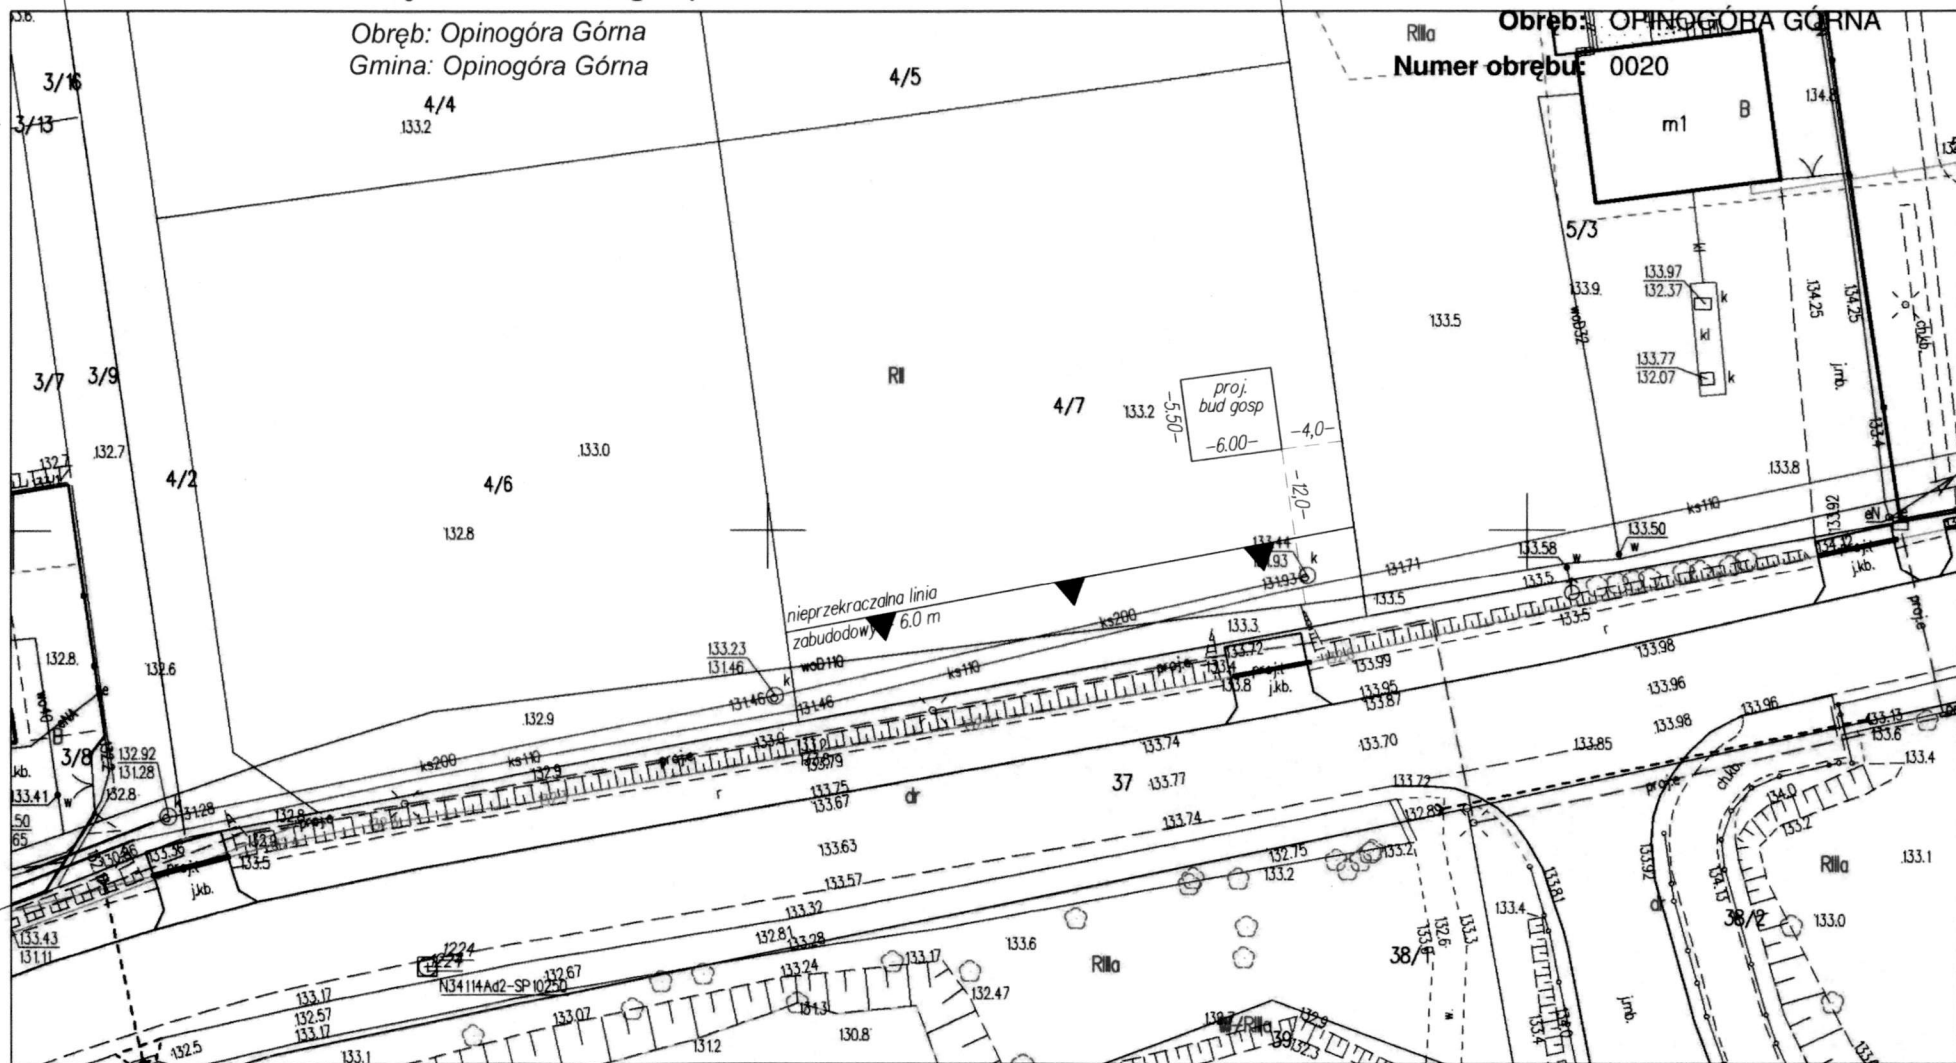

Sporządził:

GEODETA UPRAWNIONY
mgr inż. Zbigniew Starzyk
Up. nr 8218

ID weryfikacji: 148587-48411675 (na stronie: <https://ciechanow.geoportal2.pl/map/osrodek/weryfikacja.php>)

Dokument wygenerowany automatycznie dnia: 13.07.2026 r. Wniosek: PODGK.6642.1864.2026

Niniejsza mapa nie może służyć do celów projektowych.