FIN-EL S.C.
[redacted]

ELOG/2/005341/26
OBI/83/2600247

ORYGINAŁ

PROJEKT ZAGOSPODAROWANIA TERENU

NAZWA ZAMIERZENIA: Przyłącze elektroenergetyczne 0,4 kV.

ADRES: **dz. nr 17, 45/5**
obr. Charbrowo [0003]
jedn. ewid. Wicko [220805_2]
Charbrowo ul. Spokojna

KATEGORIA OBIEKTU: XXVI

INWESTOR: **ENERGA – OPERATOR SA z siedzibą w Gdańsku**
Oddział w Koszalinie
ul. Morska 10
75-950 Koszalin
KRS 0000033455, NIP 583-000-11-90

Energa operator

Projektant:	04.2026r.	**mgr inż. Tomasz Zieliński** upr. Nr POM/0160/PWBE/25 **Oświadczenie** Projekt budowlany został sporządzony zgodnie z obowiązującymi przepisami i zasadami wiedzy technicznej, standardami technicznymi ENERGA OPERATOR SA oraz opinią ZUD	mgr inż. Tomasz Zieliński upr. budowlane do projektowania i kierowania robotami budowlanymi bez ograniczeń w specjalności instalacyjnej w zakresie sieci i urządzeń elektrycznych i elektroenergetycznych POM/0160/PWBE/25
Sprawdzający:	04.2026r.	**mgr inż. Michał Grzegorzek** upr. Nr BK.IIF.7342/265/94	mgr inż. Michał Grzegorzek upr. do projektowania bez ograniczeń w specjalności instalacje, sieci elektryczne i energetyczne BK.IIF. 7342/265/94
	data	Nazwisko	Podpis

ENERGA-OPERATOR SA
Oddział w Koszalinie
Dział Dokumentacji Energetycznej
Rejon Dystrybucji w Lęborku
ul. Krzywoustego 34a
84-300 Lębork

Lębork, dnia 21.07.2026r.

FIN-EL s.c.
[redacted]

PROTOKÓŁ ODBIORU CZĘŚCIOWEGO
ze sprawdzenia projektu budowlano-wykonawczego
83MMD/KO/6574, EOP/KD/5/2026/07/05056

Temat projektu:	Budowa przyłącza 0,4 kV - w m. Charbrowo, ul. Spokojna 2, dz. 86, gm. Wicko.
Numer warunków:	P/26/003093
Nr zadania inwestycyjnego:	OBI/83/2600247
Adres inwestycji:	Charbrowo (wieś) ul. Spokojna dz. 86
Zakres uzgodnienia:	Projekt uważamy za sprawdzony pod względem: - zgodności ze złożonym zleceniem/wytycznymi, - poprawności zastosowanych rozwiązań, - spełnienia wymogów i oczekiwań inwestora.
Status uzgodnienia:	**Pozytywny**

Uwagi/ Informacje dodatkowe:

Projekt nadaje się do realizacji
- Odpis sprawdzenia projektu należy dołączyć do każdego egzemplarza dokumentacji
Uzgodnienie ważne jest do: 20.07.2028r.

Niniejsze uzgodnienie nie zwalnia od obowiązku dotrzymania procedury poprzedzającej rozpoczęcie robót budowlanych określonej w ustawie z dnia 7 lipca 1994 Prawo Budowlane oraz od odpowiedzialności w zakresie stosowania obowiązujących przepisów budowy i norm.

Sprawdzenie przeprowadził:

Krystyna Ołoś

Protokół zatwierdził:

3. SPIS TREŚCI

1. Temat 1
2. Oświadczenia projektanta 1
3. Spis treści 2
4. Określenie przedmiotu zamierzenia budowlanego/Zakres rzeczowy proj. sieci i urządzeń 3
5. Uprawnienia budowlane i zaświadczenie z izby samorządu zawodowego 4
6. Stan istniejący 7
7. Rozbiórki nie dotyczy
8. Opis projektu zagospodarowania terenu 7
9. Ochrona konserwatorska 7
10. Obszar oddziaływania inwestycji 7
11. Zagrożenia dla środowiska oraz higieny i zdrowia użytkowników 8
12. Warunki ochrony przeciwpożarowej nie dotyczy
13. PZT 9

4.OKREŚLENIE PRZEDMIOTU ZAMIERZENIA BUDOWLANEGO/ZAKRES RZECZOWY PROJEKTOWANYCH URZĄDZEŃ I SIECI

Zasilanych ze stacji o numerze ruchowym: T-03-0851 "Charbrowo Wieś Sklep", obw. 200

Wymiana pojedynczego słupa SN:	Typ	ilość	nie dotyczy
Linia napowietrzna SN:	Typ	dł. trasy/dł. całkowita	nie dotyczy
Rozłącznik napowietrzny SN:	Typ	ilość	nie dotyczy
Linia kablowa SN:	Typ	dł. trasy/dł. całkowita	nie dotyczy
Mufy kablowe	Typ	ilość	nie dotyczy
Głowice kablowe	Typ	ilość	nie dotyczy
Ograniczniki przepięć	Typ	ilość	nie dotyczy
Złącze kablowe SN:	Typ	ilość	nie dotyczy
Stacja transformatorowa SN/nn:	Typ	ilość	nie dotyczy
Transformator:	moc	ilość	nie dotyczy
Linia napowietrzna nn:	Typ	obwód	nie dotyczy
dł.trasy/dł.całkowita			nie dotyczy
Przyłącze/a napowietrzne:			nie dotyczy
dł.trasy/dł.całkowita			nie dotyczy
(zbiorczo przyłącza dotyczące obwodu)			nie dotyczy
Szafka pomiarowa:	Typ	ilość	nie dotyczy
Przyłącze/a kablowe:	NA2XY 4x35	obw. 200	
dł.trasy/dł.całkowita	13m/27m		
(zbiorczo przyłącza dotyczące obwodu)			
Szafka pomiarowa:	P2-R2/LZV/F		
Linia kablowa nn:	Typ	obwód	nie dotyczy
dł.trasy/dł.całkowita			
Kablowa rozdzielnica szafowa:	Typ	ilość	nie dotyczy
Słupowy rozłącznik bezpiecznikowy:	Typ	ilość	nie dotyczy
Przecisk	6m	1 szt.	
Przewiert	Długość	ilość	nie dotyczy

6. Stan istniejący

Projektowany budynek mieszkalny na dz. nr 86 w m. Charbrowo przy ul. Spokojnej nie posiada zasilania w energię elektryczną.

Na inwestowanym terenie znajdują się istniejące:
- droga gminna,
- sieć wodociągowa,
- sieć telekomunikacyjna,
- sieć energetyczna 0,4 kV.

7. Rozbiórki – nie dotyczy

8. Opis projektu zagospodarowania terenu

Trasę projektowanego przyłącza kablowego, lokalizację szafki kablowej pokazano na rys. 1.

Kable należy układać w rowie kablowym na głębokości min. 0,7 m, stosując podsypkę i nadsypkę piaskową (10 cm). Rury osłonowe umieścić na głębokości 1 m.

Końce rur osłonowych uszczelnić dławnicami czopowymi. Folię PCV w kolorze niebieskim ułożyć należy 25 cm nad kablem. Na kablu, co 10 m oraz po obu stronach rur osłonowych umieścić tabliczki opisowe, których treść należy uzgodnić w RD w Lęborku.

Całość robót kablowych wykonać zgodnie z normą PN SEP-E-004 oraz warunkami technicznymi wykonania robót. Należy również powiadomić właścicieli działek oraz gestorów sieci o rozpoczęciu prac i uzyskać stosowne zezwolenia. Teren doprowadzić do stanu pierwotnego.

Projektowaną szafkę pomiarową nr Z5804683 należy umieścić zgodnie z rys. nr 1 na dz. nr 17, tylną ścianą w linii istniejącego ogrodzenia.

9. Ochrona konserwatorska

Jeżeli w trakcie prowadzenia prac ziemnych, dojdzie do odkrycia przedmiotu, co do którego istnieje przypuszczenie iż jest on zabytkiem, należy:
- wstrzymać wszelkie roboty mogące uszkodzić lub zniszczyć odkryty przedmiot;
- zabezpieczyć, przy użyciu dostępnych środków, ten przedmiot i miejsce jego odkrycia;
- niezwłocznie zawiadomić o tym właściwego Wojewódzkiego Konserwatora Zabytków.

Zgodnie z zapisami art. 32 ustawy z dnia 23 lipca 2003r. o ochronie zabytków i opiece nad zabytkami (t.j. Dz. U. z 2018, poz. 2067, tekst jednolity z późn. zmianami).

10. Obszar oddziaływania inwestycji

Obszar oddziaływania obiektu mieści się w całości na działkach, na których został zaprojektowany.

Ograniczenia, jakie wynikają z możliwości zagospodarowania lub zabudowy terenu nieruchomości znajdujących się na trasie projektowanego przyłącza oraz uregulowania odnoszące się do odległości innych obiektów i granic nieruchomości, stanowią przepisy z zakresu budowy elektroenergetycznych linii kablowych i ochrony przeciwporażeniowej:
- N SEP-E 004 Elektroenergetyczne i sygnalizacyjne linie kablowe. Projektowanie i budowa,
- PN-IEC 60364-4-41 Instalacje elektryczne w obiektach budowlanych. Ochrona dla zapewnienia bezpieczeństwa. Ochrona przeciwporażeniowa.

Oraz:

- ustawy prawo budowlane,
- ustawy o planowaniu i zagospodarowaniu przestrzennym.

11. Zagrożenia dla środowiska oraz higieny i zdrowia użytkowników

Planowana inwestycja przez swoje rozwiązania konstrukcyjne oraz zastosowane materiały nie będzie miała negatywnego wpływu na środowisko. Nie występują zagrożenia związane z emisją cieczy, gazów oraz ze zwiększonym poziomem hałasu. Użytkownikami projektowanych urządzeń będą wyspecjalizowani pracownicy, którzy przeszli stosowne szkolenia z zakresu BHP oraz posiadają stosowne upoważnienia i uprawnienia.

12. Warunki ochrony przeciwpożarowej - nie dotyczy

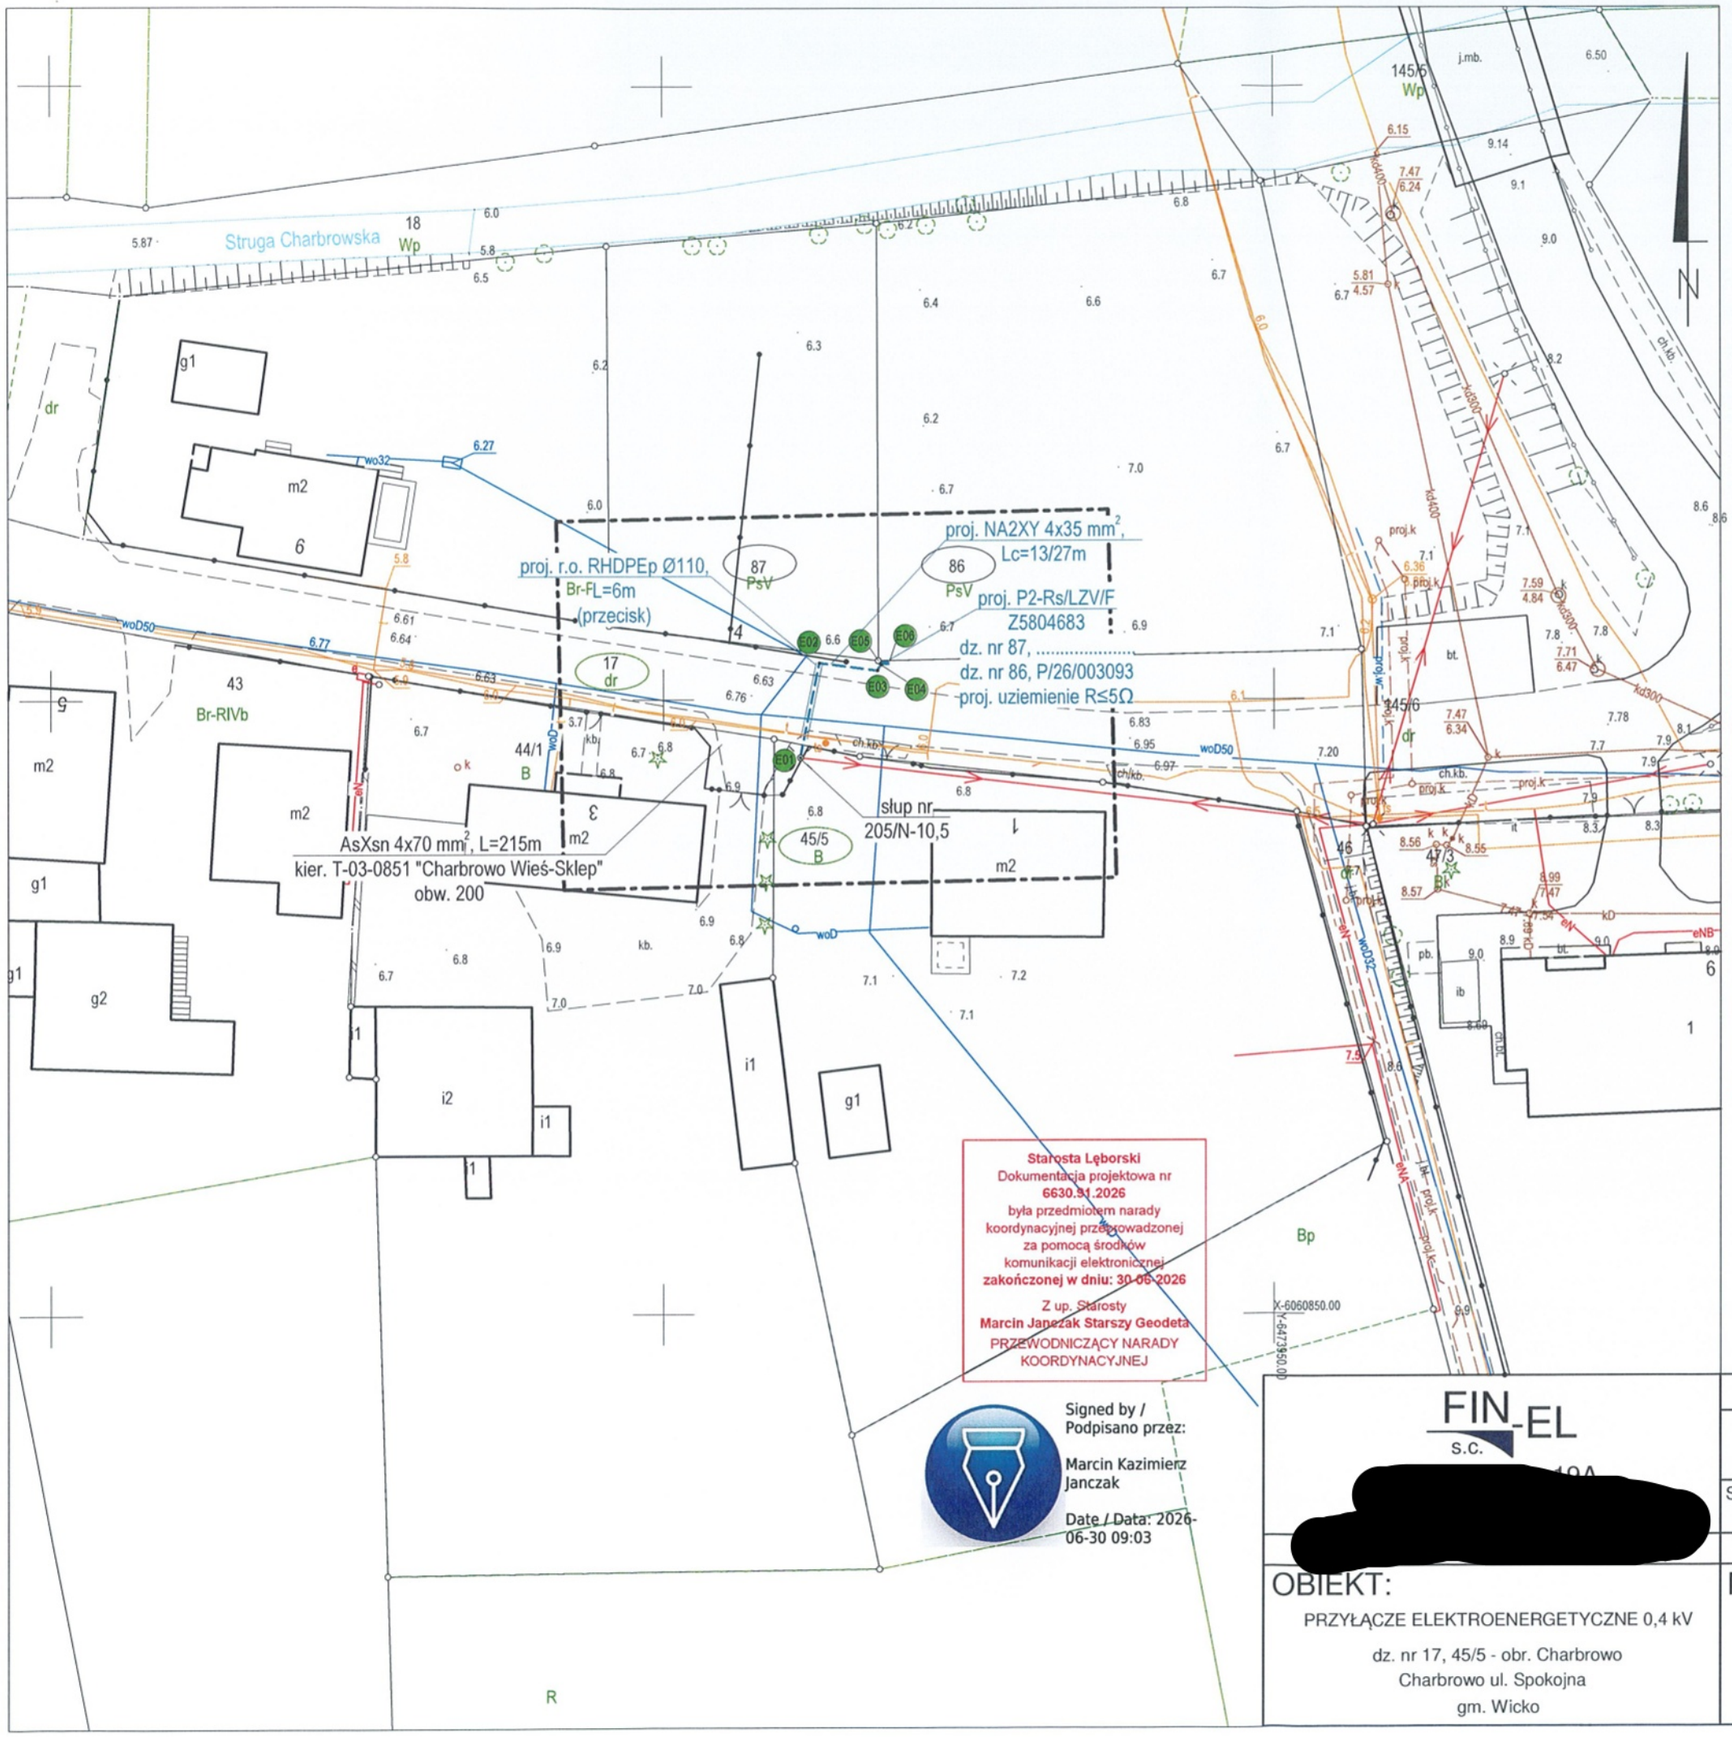

Mapa do celów projektowych

skala 1:500

Sporządzona na kopii mapy zasadniczej oraz na podstawie pomiaru uzupełniajacego w m-cu czerwcu 2026 r. wykonana przez Usługi geodezyjno - kartograficzne "GEO-MAP" inż. Dawid Budzeń.

Geodeta uprawniony: inż. Dawid Budzeń Nr Upr. 21574

inż. Dawid Budzeń
GEODETA
upr. zaw. 21574

woj. pomorskie
pow. lęborski
jedn. ewid.: Wicko [220805_2]
obr. ewid.: Charbrowo [0003]
dz. 17, 86, ul. Spokojna
— · — · — zakres opracowania
ID: 6640.410.2026
Stan aktualizacji na dzień: 05.06.2026
Układ współrzędnych płaskich: 2000/6
Układ współrzędnych wysokościowych: PL-EVRF2007-NH

Usługi geodezyjno-kartograficzne
inż. Dawid Budzeń
ul. Lipowa 4, 84-352 Wicko
tel. 504 305 088
dawid.budzen@gmail.com
NIP: 841 155 62 52
REGON: 221649436

Wykonanie niniejszej mapy nie było poprzedzone odszukaniem znaków granicznych.

Przebieg granic oraz użytków gruntowych pozyskano z bazy PZGiK i jest aktualny na dzień wykonania pomiaru.

Nie wyklucza się istnienia w terenie również urządzeń podziemnych, dla których brak było informacji branżowych i nie zostały odnalezione w czasie inwentaryzacji geodezyjnej i pomiaru syt-wys.

Poświadczam, że niniejszy dokument został opracowany w wyniku prac geodezyjnych i kartograficznych, których rezultaty zawiera operat techniczny pozytywnie zweryfikowany. Jednocześnie informuję, że jestem świadomy odpowiedzialności karnej za złożenie fałszywego oświadczenia.

Identyfikaor zgłoszenia prac geodezyjnych	6640.410.2026
Organ złużby geodezyjnej, który otrzymał zgłoszenie	STAROSTA LĘBORSKI
Wykonawcza prac geodezyjnych	USŁUGI GEODEZYJNO-KARTOGRAFICZNE "GEO-MAP" Wicko, ul. Lipowa 4
Numer oraz data sporządzenia dokumentu zawierającego wynik pozytywnej weryfikacji	6640.410.2026_27363 z dn. 08.06.2026 r.
Imię i nazwisko oraz numer uprawnień zawodowych kierownika prac	inż. Dawid Budzeń Upr. zaw. nr: 21574 (zakres 1)

Elektronicznie podpisany przez DAWID PIOTR BUDZEŃ
Data: 2026.06.19 21:10:07 +02'00'

PODPIS ZAUFANY
TOMASZ GRZEGORZ ZIELIŃSKI
20.06.2026 14:30:29 GMT+0200
Dokument podpisany elektronicznie podpisem zaufanym

FIN-EL S.C. [redacted]

	DATA	NAZWISKO/nr uprawnień	PODPIS
PROJEKTANT	04.2026	mgr inż. Tomasz Zieliński POM/0160/PWBE/25 Oświadczam, że niniejszy projekt został wykonany na kopii mapy do celów projektowych o treści zgodnej z oryginałem.	
SPRAWDZAJĄCY	04.2026	mgr inż. Michał Grzegorzek BK.IIF. 7342/265/94	

OBIEKT:
PRZYŁĄCZE ELEKTROENERGETYCZNE 0,4 kV
dz. nr 17, 45/5 - obr. Charbrowo
Charbrowo ul. Spokojna
gm. Wicko

NAZWA RYS.:
PROJEKT ZAGOSPODAROWANIA TERENU
T-03-0851 "Charbrowo Wieś-Sklep", obw. 200
LSN-316

Skala 1:500
Nr zadania/umowy OBI/83/2600247 ELOG/2/005341/26
Nr rys. 1

FIN EL S.C.
[redacted]

ELOG/2/005341/26
OBI/83/2600247

SPIS ZAŁĄCZNIKÓW

NAZWA ZAMIERZENIA: Przyłącze elektroenergetyczne 0,4 kV.

ADRES: **dz. nr 17, 45/5**
obr. Charbrowo [0003]
jedn. ewid. Wicko [220805_2]
Charbrowo ul. Spokojna

KATEGORIA OBIEKTU: XXVI

INWESTOR: **ENERGA – OPERATOR SA z siedzibą w Gdańsku**
Oddział w Koszalinie
ul. Morska 10
75-950 Koszalin
KRS 0000033455, NIP 583-000-11-90

Projektant:	04.2026r.	**mgr inż. Tomasz Zieliński** upr. Nr POM/0160/PWBE/25 **Oświadczenie** Projekt budowlany został sporządzony zgodnie z obowiązującymi przepisami i zasadami wiedzy technicznej, standardami technicznymi ENERGA OPERATOR SA oraz opinią ZUD	mgr inż. Tomasz Zieliński upr. budowlane do projektowania i kierowania robotami budowlanymi bez ograniczeń w specjalności instalacyjnej w zakresie sieci i urządzeń elektrycznych i elektroenergetycznych POM/0160/PWBE/25
Sprawdzający:	04.2026r.	**mgr inż. Michał Grzegorzek** upr. Nr BK.IIF.7342/265/94	mgr inż. Michał Grzegorzek upr. do projektowania bez ograniczeń w specjalności instalacje, sieci elektryczne i energetyczne BK.IIF. 7342/265/94
	data	Nazwisko	Podpis

SPIS ZAWARTOŚCI

1. Informacja BIOZ 2
2. Odpis protokołu z narady koordynacyjnej 5
3. Decyzja lokalizacyjna nie dotyczy
4. Decyzje administracyjne/uzgodnienia 7

Informacja dotycząca bezpieczeństwa i ochrony zdrowia.

NAZWA ZAMIERZENIA: Przyłącze elektroenergetyczne 0,4 kV.

ADRES: dz. nr 17, 45/5
obr. Charbrowo [0003]
jedn. ewid. Wicko [220805_2]
Charbrowo ul. Spokojna

KATEGORIA OBIEKTU: XXVI

INWESTOR: ENERGA – OPERATOR SA z siedzibą w Gdańsku
Oddział w Koszalinie
ul. Morska 10
75-950 Koszalin
KRS 0000033455, NIP 583-000-11-90

PROJEKTANT: mgr inż. Tomasz Zieliński

[redacted]

mgr inż. Tomasz Zieliński
upr. budowlane do projektowania
i kierowania robotami budowlanymi
bez ograniczeń w specjalności instalacyjnej
w zakresie sieci i urządzeń elektrycznych
i elektroenergetycznych
POM/0160/PWBE/25

1. **Zakres robót zamierzenia budowlanego oraz kolejność realizacji poszczególnych obiektów:**

   Kolejność realizacji robót budowlanych i montażowych zostanie ustalona przez Wykonawcę Robót. Poniżej przedstawiono zarys ogólny przedstawiający roboty:

- wytyczenie geodezyjne punktów charakterystycznych obiektów przewidzianych do wykonania,
- wykonanie niezbędnego zabezpieczenia terenu budowy,
- zabezpieczenie terenu budowy przed osobami nieupoważnionymi,
- przygotowanie i oznakowanie miejsca pracy,
- wykopanie nowych rowów dla tras kablowych wraz z ich odwodnieniem,
- ułożenie rur osłonowych,
- wykonanie przecisku,
- ułożenie kabli,
- posadowienie szafki pomiarowej,
- montaż / podłączenie przewodów wraz z aparaturą zabezpieczająco – łączeniową,
- podłączenie przyłącza kablowego na słupie i do szafki pomiarowej,
- pomiary i badania,
- inwentaryzacja powykonawcza robót ulegających zakryciu,
- odbiory robót ulegających zakryciu,
- zasypka wykopów z zagęszczeniem,
- próby odbiorowe, odbiory częściowe robót,
- próbna eksploatacja, rozruch wykonanych obiektów i instalacji,
- niwelacja terenu, prace związane z przywróceniem terenu do stanu zastanego (sprzed robót),
- likwidacja niezbędnego zabezpieczenia terenu budowy,
- odbiór końcowy robót, przekazanie do eksploatacji.

2. **Wykaz istniejących obiektów budowlanych:**
- Istniejąca linia 0,4 kV,
- Sieć telekomunikacyjna,
- Droga jezdna,
- Sieć wodociągowa.

3. **Elementy zagospodarowania terenu wzdłuż projektowanej linii kablowej, które mogą stwarzać zagrożenie bezpieczeństwa i zdrowia ludzi:**
- Czynna linia napowietrzna 0,4 kV
- Ruch pieszy i pojazdów kołowych

4. **Zagrożenia występujące podczas realizacji robót budowlanych:**
- Porażenie prądem – prace w pobliżu czynnej linii napowietrznej 0,4 kV,
- Przygniecenie
- Przysypanie
- Potrącenie przez pojazdy mechaniczne

5. **Sposób prowadzenia instruktażu pracowników przed przystąpieniem do realizacji robót**

   Przed przystąpieniem do pracy kierownik robót jest zobowiązany omówić z pracownikami sposób wykonania zaplonowanego zakresu robót, poinformować o występujących zagrożeniach oraz poinformować o zasadach BHP i innych przepisach związanych (np. instrukcjach), obowiązujących w zakresie przewidzianych robót w celu ich bezpiecznego wykonania, a w szczególności należy omówić zasady bezpiecznej pracy, w pobliżu czynnych urządzeń elektrycznych 0,4 kV oraz przy wykonywaniu wykopów i przepychów.

6. **Środki techniczne i organizacyjne, jakie należy zastosować, aby zapobiec niebezpieczeństwom wynikającym z wykonania robót budowlanych:**

Prace na urządzeniach należących do ENERGA-OPERATOR SA są wykonywane zgodnie z „Instrukcją organizacji bezpiecznej pracy przy urządzeniach i instalacjach elektroenergetycznych w ENERGA - OPERATOR SA Oddział w Koszalinie".

Bezpośredni nadzór na bezpieczeństwem i higieną pracy na stanowiskach pracy sprawują odpowiednio kierownik budowy (kierownik robót) oraz kierujący zespołem, stosownie do zakresu obowiązków.

Osoba kierująca pracownikami jest obowiązana:

- organizować stanowiska pracy zgodnie z przepisami i zasadami bezpieczeństwa i higieny pracy,
- dbać o sprawność środków ochrony indywidualnej oraz ich stosowania zgodnie z przeznaczeniem,
- organizować, przygotowywać i prowadzić prace, uwzględniając zabezpieczenie pracowników przed wypadkami w pracy, chorobami zawodowymi i innymi chorobami związanymi z warunkami środowiska pracy

W razie stwierdzenia bezpośredniego zagrożenia dla życia lub zdrowia pracowników osoba kierująca pracownikami obowiązana jest do niezwłocznego wstrzymania prac i podjęcia działań celu usunięcia tego zagrożenia.

Pracownicy zatrudnieni na budowie, powinni być wyposażeni w środki ochrony indywidualnej oraz odzież i obuwie robocze, zgodnie z tabelą norm przydziału środków ochrony indywidualnej oraz odzieży i obuwia roboczego opracowanego przez pracodawcę.

Środki ochrony indywidualnej w zakresie ochrony zdrowa i bezpieczeństwa użytkowników tych środków powinny zapewniać wystarczającą ochronę przed występującymi zagrożeniami (np. upadek z wysokości, uszkodzenie głowy, twarzy, wzroku, słuchu itp.),

Lębork, dn. 30.06.2026 r.

STAROSTA LĘBORSKI

Znak sprawy: 6630.91.2026

ODPIS
PROTOKOŁU Z NARADY KOORDYNACYJNEJ
zakończonej w dniu 30.06.2026 r.
w sprawie usytuowania projektowanej sieci uzbrojenia terenu

Na podstawie art. 7d pkt 2 oraz 28b ustawy z dnia 17 maja 1989 r. - Prawo geodezyjne i kartograficzne (t.j. Dz. U. z 2023 r. poz. 1752 z późn. zm.)

Przedmiot narady:	Przyłącze elektroenergetyczne 0,4 kV. dz. nr 17, 45/5 - obr. Charbrowo [0003], jedn. ewid. Wicko [220805_2], Charbrowo ul. Spokojna
Lokalizacja:	Charbrowo, dz.: 17, 45/5
Wnioskodawca:	ZIELIŃSKI GRZEGORZ [redacted]
Inwestor:	ENERGA O[redacted]ŃSKU ODDZIAŁ W KOSZALINIE ul. Morska 10, 75-950 Koszalin
Projektant:	TOMASZ ZIELIŃSKI Inne upr.: budowlane: POM/0160/PWBE/25
Przewodniczący:	Marcin Janczak Starszy Geodeta
Sposób przeprowadzenia narady:	elektroniczny
Data wpływu:	22.06.2026 r.

Lista uczestników narady koordynacyjnej wraz z uwagami

Lp.	Nazwa instytucji Sposób uczestnictwa	Stanowisko Uwagi	Imię i nazwisko uczestnika
1	**Przedstawiciel Branży Gazowniczej-Polska Spółka Gazownictwa sp.z o.o 33-100 Tarnów Oddział Zakład Gazowniczy w Gdańsku,Gazownia w Rumi 33-100 Tarnów ul.Wojciecha Bandrowskiego 16 ,Zakład Gazowniczy w Gdańsku ul.Wałowa 41/43 84-230 Rumia ul.Hodowlana 21** elektroniczny	**Stanowisko pozytywne** Uzgodniono - bez uwag	**Winicjusz Broszkowski**
2	**Przedstawiciel Branży Energetycznej-Energa Operator S.A Oddział w Koszalinie Rejon Dystrybucji w Lęborku Dział Dokumentacji Energetycznej Lębork ul.Krzywoustego 34a**	**Uczestnik nieobecny na naradzie** Przedstawiciel branży nie uczestniczył w naradzie koordynacyjnej.	

Dokument wygenerował(a): Marcin Janczak, dn. 30-06-2026 09:02:06
Jeżeli dokument jest wystawiony elektronicznie, to nie wymaga podpisu analogowego ani pieczęci, lecz wymaga podpisu elektronicznego.
Uwaga: podpis elektroniczny jest niewidoczny – można go zweryfikować tylko odpowiednim programem

	Przedstawiciel Branży Energetycznej-Energa Operator S.A Oddział w Koszalinie Rejon Dystrybucji w Lęborku Dział Dokumentacji Energetycznej Lębork ul.Krzywoustego 34a		
3	**Przedstawiciel Branży Telewizji Kablowej "Scorpion"-Scorpion Computer Marcin Cygert Lębork ul.Sienkiewicza 22**	**Uczestnik nieobecny na naradzie** Przedstawiciel branży nie uczestniczył w naradzie koordynacyjnej.	
4	**Przedstawiciel Branży Telekomunikacyjnej Orange Polska S.A**	**Uczestnik nieobecny na naradzie** Przedstawiciel branży nie uczestniczył w naradzie koordynacyjnej.	
5	**Przedstawiciel Branży Drogowej Gminnej w gminie Wicko Urząd Gminy Wicko ul.Słupska 9**	**Uczestnik nieobecny na naradzie** Przedstawiciel branży nie uczestniczył w naradzie koordynacyjnej.	
6	**Przedstawiciel Branży Sieci Kanalizacji Sanitarnej w Gminie Wicko Urząd Gminy Wicko ul.Słupska 9**	**Uczestnik nieobecny na naradzie** Przedstawiciel branży nie uczestniczył w naradzie koordynacyjnej.	
7	**Przedstawiciel Branży Sieci Wodociągowej gm.Wicko-Przedsiębiorstwo Wodociągowe "Łeba-Wicko" Sp z o.o ul.Łebska 49 Nowęcin 84-360 Łeba Przedsiębiorstwo Wodociągowe "Łeba-Wicko" Sp z o.o ul.Łebska 49 Nowęcin 84-360 Łeba** elektroniczny	**Stanowisko pozytywne** obszar opracowania znajduje się poza terenem działalności PW Łeba-Wicko	**Wojciech Bienias**
8	**Przedstawiciel branży telekomunikacyjnej Urząd Morski w Gdyni Urząd Morski w Gdyni ul.Chrzanowskiego 10**	**Uczestnik nieobecny na naradzie** Przedstawiciel branży nie uczestniczył w naradzie koordynacyjnej.	
9	**Przedstawiciel Branży Telewizji Kablowej Słupsk-Kanał 6 Sp.z o.o 76-200 Słupsk ul.Bora Komorowskiego 7**	**Uczestnik nieobecny na naradzie** Przedstawiciel branży nie uczestniczył w naradzie koordynacyjnej.	
10	**Przedstawiciel Branży Telewizji Kablowej "Chopin"sp.z o.o 84-200 Wejherowo ul.Przemysłowa 3** elektroniczny	**Stanowisko pozytywne** Projekt uzgadniam bez uwag	**Jacek Pilacki**
11	**Przedstawiciel Branży Telewizji Kablowej "USTKA" Sp. z o.o. 76-200 Słupsk, ul. Eugeniusza Romera 5/90**	**Uczestnik nieobecny na naradzie** Przedstawiciel branży nie uczestniczył w naradzie koordynacyjnej.	

12	**Przedstawiciel branży drogowej powiatowej-Zarząd Dróg Powiatowych w Lęborku ul.Czołgistów 5A Lębork Lębork ul.Czołgistów 5A** elektroniczny	**Stanowisko pozytywne** Inwestycja zlokalizowana poza obszarem dróg powiatowych - brak uwag.	**Adam Jeliński**
13	**Przedstawiciel Branży Energetycznej-Ekoenergia sp.z o.o "Tauron" w Gminie Wicko 58-500 Jelenia Góra ul.Plac Pokoju 2b**	**Uczestnik nieobecny na naradzie** Przedstawiciel branży nie uczestniczył w naradzie koordynacyjnej.	
14	**Przedstawiciel Branży Sieci Wodociągowej w Gminie Wicko Urząd Gminy Wicko ul.Słupska 9**	**Uczestnik nieobecny na naradzie** Przedstawiciel branży nie uczestniczył w naradzie koordynacyjnej.	
15	**Przedstawiciel Energa Oświetlenie-Energa Oświetlenie Sp.z o.o 81-855 Sopot ul.Rzemieślnicza 17/19** elektroniczny	**Stanowisko pozytywne**	**Emilia Głodowska**
Wnioskodawca			**ZIELIŃSKI GRZEGORZ**

Treść protokołu została uzgodniona z osobami, które uczestniczyły w naradzie wyłącznie za pomocą środków komunikacji elektronicznej.

Z upoważnienia
Marcin Janczak Starszy Geodeta
Signed by / Podpisano przez:
Marcin Kazimierz Janczak
Date / Data: 2026-06-30 09:02

Podpis przewodniczącego narady

POUCZENIE:

1. Przedstawiciele instytucji zostali zawiadomieni o sposobie, terminie i miejscu przeprowadzenia narady koordynacyjnej zgodnie z ustawą Prawo geodezyjne i kartograficzne (t.j. Dz. U. z 2023 r. poz. 1752 z późn. zm.). W myśl art. 28b ust. 3 pkt 4 tej ustawy w naradzie koordynacyjnej mogą wziąć udział również inne podmioty, które mogą być zainteresowane rezultatami narady koordynacyjnej, w szczególności zarządzające terenami zamkniętymi, w przypadku sytuowania części projektowanych sieci na tych terenach.

2. Niniejsze uzgodnienie wykonano w oparciu o treść mapy zasadniczej, która może nie zawierać projektów wszystkich urządzeń podziemnych nie podlegających uzgodnieniu na mocy art. 28b ust. 2 ustawy Prawo geodezyjne i kartograficzne (t.j. Dz. U. z 2023 r. poz. 1752 z późn. zm.).

3. Znaki geodezyjne, urządzenia zabezpieczające te znaki oraz budowle triangulacyjne podlegają ochronie w myśl art. 15 ustawy Prawo geodezyjne i kartograficzne (t.j. Dz. U. z 2023 r. poz. 1752 z późn. zm.).

WÓJT GMINY WICKO

Adres: Urząd Gminy w Wicku
ul. Słupska 9
84-352 Wicko

Tel: 598 611 182
598 611 183
598 611 149
Fax: 598 611 101

BIP: www.bip.wicko.pl
WWW: www.wicko.pl
e-mail: ug@wicko.pl

ROI.7230.3.2026.AK

Wicko, dnia 12.05.2026 r.

FIN-EL Grzegorz Zieliński
[redacted]

W odpowiedzi na wniosek z dnia 28.04.2026 r. (data wpływu do tut. Urzędu: 29.04.2026 r.) w sprawie uzgodnienia lokalizacji budowy przyłącza kablowego nn 0,4kV dla zasilenia w energię elektryczną obiektu na dz. nr 86 obręb Charbrowo w gminie Wicko informuję, iż udzielam zezwolenia Inwestorowi ENERGA-OPERATOR S.A. Oddział w Koszalinie, ul. Morska 10, 75-950 Koszalin, w imieniu [redacted] lokalizację przyłącza kablowego nn 0,4kV w działce ewidencyjnej w ewidencji jako dz. nr 17 obręb Charbrowo, której właścicielem jest Gmina Wicko – zgodnie z załącznikiem graficznym (Plan sytuacyjny).

W związku z tym, że projektowane przyłącze kablowe znajduje się w kolizji z istniejącą siecią wodociągową i telekomunikacyjną zlokalizowaną w działce nr 17 obręb Charbrowo wymagana jest szczególna ostrożność podczas prac budowlanych. W razie uszkodzenia sieci wodociągowej lub telekomunikacyjnej, wykonawca ponosi pełną odpowiedzialność za wszelkie koszty naprawy oraz ewentualne straty wynikające z przerwy w dostawie wody lub świadczeniu usług telekomunikacyjnych.

Przed przystąpieniem do robót należy wystąpić do zarządcy drogi z wnioskiem o wydanie zezwolenia na zajęcie pasa drogowego oraz umieszczenie urządzenia infrastruktury podziemnej w pasie drogowym. Inwestor wykonujący przyłącze zobowiązany jest do bezwzględnego powiadomienia Urzędu Gminy w Wicku o terminie ich rozpoczęcia.

Niniejsze zezwolenie stanowi dla Inwestora podstawę do oświadczenia o posiadanym prawie do dysponowania nieruchomością na cele budowlane tj. dz. nr 17 obręb geodezyjny Charbrowo zgodnie z postanowieniami art. 3 pkt 11, art. 31 ust. 4 pkt 2 i art. 33 ust. 2 pkt 2 ustawy Prawo budowlane (Dz. U.z 2024 r. poz. 725 z późn. zm.).

Z up. WÓJTA
Beata Ozimek
SEKRETARZ GMINY

W załączeniu:
1. Plan sytuacyjny

Otrzymują:
1. [redacted]
2.

Do wiadomości:
1. ENERGA-OPERATOR S.A. Oddział w Koszalinie, ul. Morska 10, 75-950 Koszalin

AK

Administratorem danych jest Urząd Gminy w Wicku. Podstawą przetwarzania danych są kompetencje gminy wynikające z ustawy o samorządzie gminnym, a cel przetwarzania danych nie wykracza poza te kompetencje. Szczegółową podstawę prawną zawarto w treści niniejszego dokumentu. Dane mogą być przekazane podmiotom uprawnionym do ich otrzymania przepisami prawa lub na podstawie umowy, np. na serwis systemów informatycznych. Dane przechowywane będą przez okres niezbędny do realizacji celu dla jakiego zostały zebrane. Na zasadach art. od 15 do 22 RODO możesz wnieść skargę do organu nadzoru, wnieść sprzeciw wobec przetwarzania, żądać dostępu do danych, ich sprostowania, ograniczenia przetwarzania, usunięcia, przeniesienia danych, cofnąć zgodę na przetwarzanie, gdy podstawą przetwarzania danych była zgoda. Obowiązek podania danych może wynikać wyłącznie z wymagań ustawowych, chyba że jest warunkiem zawarcia umowy. W razie konieczności uszczegółowienia powyższych informacji możesz zapoznać się z klauzulami informacyjnymi dostępnymi w Urzędzie Gminy w Wicku, na stronie BIP pod adresem: http://www.bip.wicko.pl/m,13,klauzule-informacyjne-rodo.html lub skontaktować się z Inspektorem Ochrony Danych Osobowych Krzysztofem Pukaczewskim za pośrednictwem poczty elektronicznej na adres iod@wicko.pl.

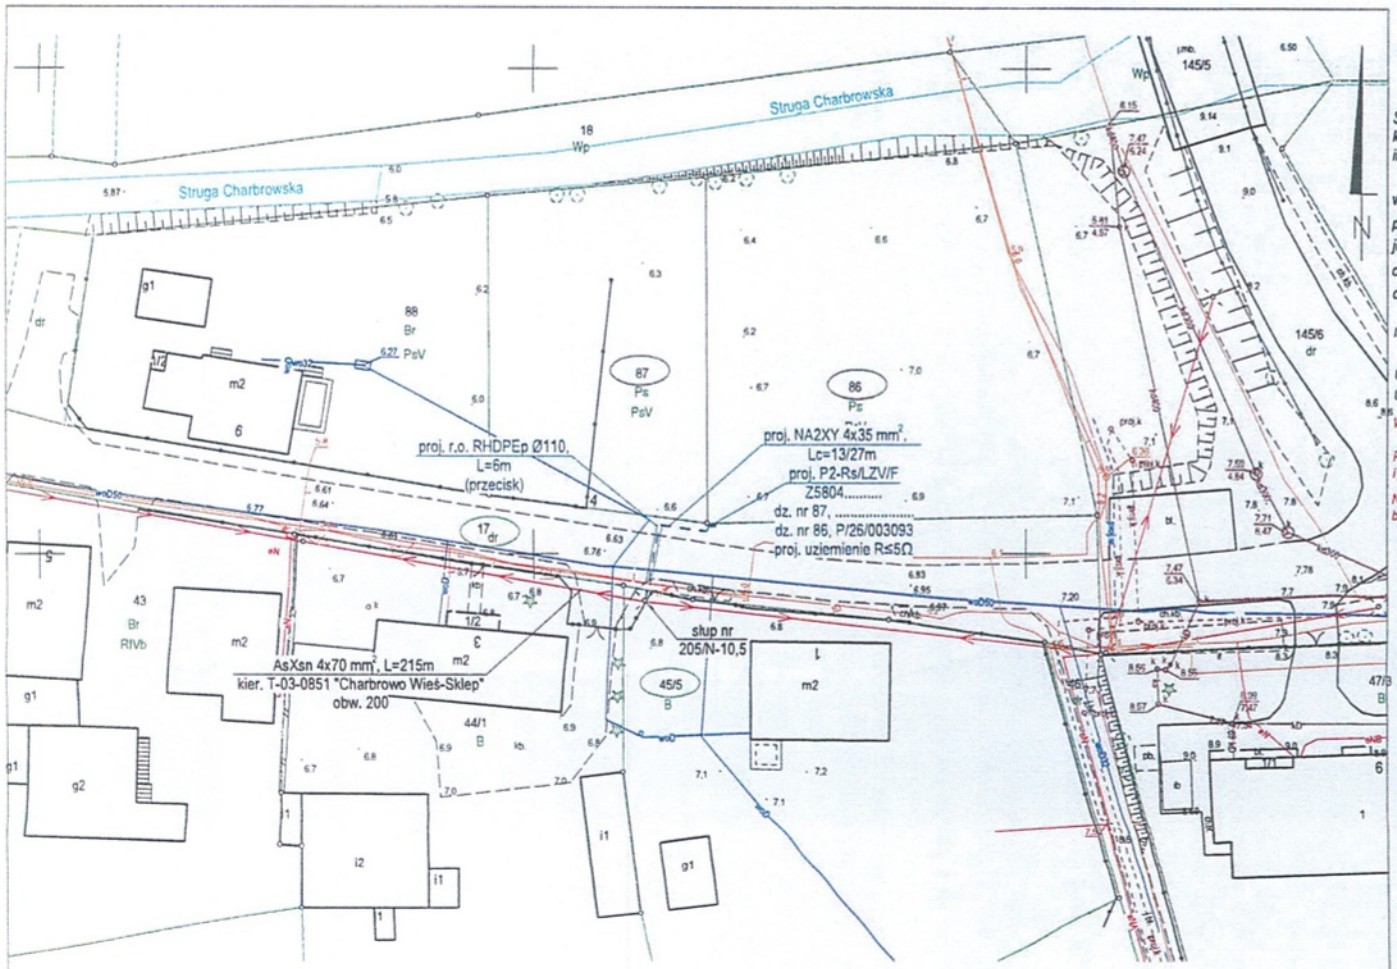

Mapa do celów projektowych

skala 1:500

Sporządzona na kopii mapy zasadniczej oraz na podstawie pomiaru uzupełniającego w m-cu kwietniu 2026 r. wykonana przez Usługi geodezyjno - kartograficzne "GEO-MAP" inż. Dawid Budzeń.

Geodeta uprawniony: inż. Dawid Budzeń Nr Upr. 21574

woj. pomorskie
pow. lęborski
jedn. ewid.: Wicko [220805_2]
obr. ewid.: Charbrowo [0003]
dz. 17, 86, ul. Spokojna

ID: 6640.410.2026

Układ współrzędnych płaskich: 2000/6
Układ współrzędnych wysokościowych: PL-EVRF2007-NH

Wykonanie niniejszej mapy nie było poprzedzone odszukaniem znaków granicznych.

Przebieg granic oraz użytków gruntowych pozyskano z bazy PZGiK i jest aktualny na dzień wykonania pomiaru.

Nie wyklucza się istnienia w terenie również urządzeń podziemnych, dla których brak było informacji branżowych i nie zostały odnalezione w czasie inwentaryzacji geodezyjnej i pomiaru syt-wys.

Urząd Gminy w Wicku
Wicko, dnia 12.05.2026 r.
Zaopiniowano lokalizację inwestycji:
pozytywnie, negatywnie, pozytywnie
bez zastrzeżeń - z zastrzeżeniem.

Z up. WÓJTA
Beata Ozimek
SEKRETARZ GMINY

FIN-EL S.C. [redacted]		DATA	NAZWISKO/nr uprawnień	PODPIS
	PROJEKTANT	04.2026	mgr inż. Tomasz Zieliński POM/0160/PWBE/25 Oświadczam, że niniejszy projekt został wykonany na bazie mapy do celów projektowych o treści zgodnej z przepisami.	
	SPRAWDZAJĄCY	04.2026	mgr inż. Michał Grzegorzek BK/IIF. 7342/265/94	

OBIEKT:	NAZWA RYS.:	Skala 1:500
PRZYŁĄCZE ELEKTROENERGETYCZNE 0,4 kV dz. nr 17, 45/5 - obr. Charbrowo Charbrowo ul. Spokojna gm. Wicko	PROJEKT ZAGOSPODAROWANIA TERENU T-03-0851 "Charbrowo Wieś-Sklep", obw. 200 LSN-316	Nr zadania/umowy OBI/83/2600247 ELOG/2/005341/26 Nr rys. 1

FIN EL S.C. [redacted]

ELOG/2/005341/26
OBI/83/2600247

PROJEKT TECHNICZNY

NAZWA ZAMIERZENIA: Przyłącze elektroenergetyczne 0,4 kV.

ADRES: **dz. nr 17, 45/5**
obr. Charbrowo [0003]
jedn. ewid. Wicko [220805_2]
Charbrowo ul. Spokojna

KATEGORIA OBIEKTU: XXVI

INWESTOR: **ENERGA – OPERATOR SA z siedzibą w Gdańsku**
Oddział w Koszalinie
ul. Morska 10
75-950 Koszalin
KRS 0000033455, NIP 583-000-11-90

Projektant:	04.2026r.	**mgr inż. Tomasz Zieliński** upr. Nr POM/0160/PWBE/25 **Oświadczenie** Projekt budowlany został sporządzony zgodnie z obowiązującymi przepisami i zasadami wiedzy technicznej, standardami technicznymi ENERGA OPERATOR SA oraz opinią ZUD	mgr inż. Tomasz Zieliński upr. budowlane do projektowania i kierowania robotami budowlanymi bez ograniczeń w specjalności instalacyjnej w zakresie sieci i urządzeń elektrycznych i elektroenergetycznych POM/0160/PWBE/25
Sprawdzający:	04.2026r.	**mgr inż. Michał Grzegorzek** upr. Nr BK.IIF.7342/265/94	mgr inż. Michał Grzegorzek upr. do projektowania bez ograniczeń w specjalności instalacje, sieci elektryczne i energetyczne BK.IIF. 7342/265/94
	data	Nazwisko	Podpis

3. SPIS TREŚCI

1. Temat 1
2. Oświadczenia projektanta 1
3. Spis treści 2
4. Zakres rzeczowy projektowanych sieci i urządzeń w PZT
5. Uprawnienia budowlane w PZT
6. Podstawa opracowania 3
7. Uzgodniona z ENERGA-OPERATOR koncepcja projektowa 4
8. Odpis protokołu z narady koordynacyjnej w załącznikach do PB
9. Uzgodnienia branżowe w załącznikach do PB
10. Decyzje administracyjne/uzgodnienia w załącznikach do PB
11. Decyzja lokalizacyjna w załącznikach do PB
12. Stan istniejący w PZT
13. Rozbiórki w PZT
14. Linia SN (napowietrzna/kablowa) nie dotyczy
15. Stacja transformatorowa SN/nn nie dotyczy
16. Linia nn (napowietrzna/kablowa) nie dotyczy
17. Oświetlenie uliczne nie dotyczy
18. Przyłącza SN (napowietrzne/kablowe) nie dotyczy
19. Przyłącza nn (napowietrzne/kablowe) 5
20. Ochrona przeciwprzepięciowa linii SN nie dotyczy
21. Ochrona przeciwprzepięciowa stacji transformatorowej SN/nn nie dotyczy
22. Ochrona przeciwprzepięciowa linii nn nie dotyczy
23. Ochrona od porażeń prądem elektrycznym w linii napowietrznej SN nie dotyczy
24. Ochrona od porażeń prądem elektrycznym stacji transformatorowej SN/nn nie dotyczy
25. Ochrona od porażeń prądem elektrycznym w sieci nn 5
26. Obliczenia techniczne 5
27. Opinia geotechniczna 6
28. Zestawienie danych na umieszczenie urządzeń w pasie drogowym (w tym podanie powierzchni) nie dotyczy
29. Kolizje / skrzyżowania 7
30. Ingerencja w zieleń wysoką nie dotyczy
31. Ochrona konserwatorska w PZT
32. Opis projektu zagospodarowania terenu w PZT
33. Obszar oddziaływania inwestycji w PZT
34. Uwagi 7
35. Zestawienia montażowe i demontażowe 8
36. PZT w PZT
37. Schematy jednokreskowe 9
38. Inne rysunki nie dotyczy
39. Informacja BIOZ w załącznikach do PB

4. ZAKRES RZECZOWY PROJEKTOWANYCH URZĄDZEŃ I SIECI – W PZT

5. UPRAWNIENIA BUDOWLANE – W PZT

6. Podstawa opracowania

Projekt został opracowany na podstawie umowy nr ZN/1190/8358MZI/2026/2600247/1 z dnia 17.03.2026r, zawartej pomiędzy ENERGA - OPERATOR S.A. Oddział w Koszalinie, a FIN-EL s.c. w oparciu o następujące materiały:

- warunki przyłączenia wydane przez ENERGA -OPERATOR S.A. Oddział w Koszalinie (nr P/26/003093);
- uzgodnioną koncepcję projektową;
- protokół nr 6630.91.2026 z narady koordynacyjnej wydany przez Starostwo Powiatowe w Lęborku;
- pismo Wójta Gminy Wicko nr ROI.7230.3.2026.AK z dnia 12.05.2026
- mapę do celów projektowych;
- oględziny w terenie;
- polskie normy, przepisy;
- uzgodnienia z właścicielami działek, instytucjami oraz Inwestorem.

6.1. Dokumentacja prawna Projekt wykonano na podstawie:

- Ustawa z dn. 7 lipca 1994 r. – Prawo Budowlane „Dz. U. z 2019 r. poz. 1186 tekst jednolity";
- Ustawa z dnia 27 marca 2003 r. o planowaniu i zagospodarowaniu przestrzennym z późniejszymi zmianami;
- Norma SEP-E-004 „Elektroenergetyczne i sygnalizacyjne linie kablowe. Projektowanie i budowa";
- Norma SEP-E-001 „Sieci elektroenergetyczne niskiego napięcia"; ochrona przeciwporażeniowa

EOP/WP/5/2026/01/010598

SID0000000003874299

Numer P/26/003093	Miejscowość Lębork	Data 22-01-2026

WARUNKI PRZYŁĄCZENIA

DO SIECI ELEKTROENERGETYCZNEJ ENERGA-OPERATOR SA
Oddział w Koszalinie

1. Przyłączany obiekt:
   Nazwa: dom jednorodzinny
   Adres (Nr działki): Charbrowo, ul. Spokojna 2
   gm. Wicko , działka numer Charbrowo-86
2. Grupa przyłączeniowa: grupa V
3. Moc przyłączeniowa: 12.5 kW
4. Miejsce przyłączenia:
   GPZ - GPZ WICKO [01300]
   Linia 15 kV WICKO - IZBICA [01300-316]
   Stacja SN/nn CHARBROWO WIEŚ - SKLEP [03-0851]
   Obwód nn 200 Kościół [200]
   Obiekt Obwód [nN] 200 Kościół [200]
5. Miejsce dostarczania energii elektrycznej:
   zaciski prądowe na listwie zaciskowej w szafce pomiarowej, w kierunku instalacji przyłączanej
6. Rodzaj przyłącza: kablowe
7. Zakres prac niezbędnych do realizacji przyłączenia oraz wymagania w zakresie wyposażenia niezbędnego do współpracy z siecią:
7.1. Zakres inwestycji realizowanych przez ENERGA-OPERATOR SA
7.1.1. Urządzenia WN i SN:
   istniejące
7.1.2. Stacja transformatorowa:
   istniejąca stacja transformatorowa T-851 Charbrowo Wieś - Sklep, obw. 200
7.1.3. Urządzenia nn:
   - budowa przyłącza kablowego kablem YAKXS 4x35 mm2, od istniejącego w linii napowietrznej nn słupa nr 205, o długości około 30 m
   - budowa przy granicy działki szafki P2-Rs/LZV/F
7.1.4. Wyposażenie urządzeń, instalacji lub sieci, niezbędne do współpracy z siecią, do której instalacje lub sieci są przyłączane:
   -
7.1.5. Zabezpieczenie sieci przed zakłóceniami elektrycznymi powodowanymi przez urządzenia, instalacje lub sieci wnioskodawcy:
   -
7.1.6. Dostosowanie przyłączanych urządzeń, instalacji lub sieci do systemów sterowania dyspozytorskiego:
   -
7.1.7. Demontaże:
   -
7.2. Zakres inwestycji realizowanych przez Podmiot Przyłączany:
   - obwód zaliczkowy przygotuje własnym kosztem i staraniem Podmiot Przyłączany
8. Wymagany stopień skompensowania mocy biernej:
   tgφ QI: 0.4
   tgφ QIV: 0
9. Wymagania dotyczące układu pomiarowo-rozliczeniowego i systemu pomiarowo-rozliczeniowego:

Energa operator

9.1. Miejsce zainstalowania:
   na granicy działki
9.2. Rodzaj i prąd znamionowy oraz miejsce usytuowania zabezpieczenia przedlicznikowego / głównego:
   wyłącznik nadmiarowo - prądowy bez członu zwarciowego (ogranicznik mocy) o prądzie znamionowym 25 A, zainstalowane w szafce pomiarowej, licznik 3-fazowy
9.3. Sposób pomiaru: bezpośredni
9.4. Rodzaj mierzonej energii: Energia elektryczna czynna pobrana, Straty nieobecne/ pomijalnie małe
9.5. Przystosowanie układu pomiarowo-rozliczeniowego do systemów zdalnego odczytu danych pomiarowych
   -
9.6. Wymagania dodatkowe:
   a) Dla pomiaru pośredniego lub półpośredniego, zastosować odpowiednie przekładniki i listwę kontrolno-pomiarową a w obwodach wtórnych pomiaru wykonać zabezpieczenie obwodów napięciowych liczników oraz optyczną sygnalizację zaniku napięcia.
   b) Dla poszczególnych etapów budowy przewidzieć pomiar dostosowany do poboru mocy.
   c) Urządzenia pomiarowe winny być osłonięte i przystosowane do opłombowania.
   d) Wymagania techniczne dla układów transmisji danych pomiarowych określone są w Instrukcji Ruchu i Eksploatacji Sieci Dystrybucyjnej ENERGA–OPERATOR SA
   e) inne:
   -
10. Dane dotyczące sieci oraz parametry w zakresie elektroenergetycznej automatyki zabezpieczeniowej i systemowej
10.1. Dotyczy sieci o napięciu do 1 kV:
   a) Układ sieci TN-C
   b) Napięcie znamionowe sieci 0,4 kV
   c) Maksymalny prąd zwarciowy w sieci 26 kA
   Rzeczywistą wartość prądu zwarciowego oblicza projektant.
   d) System ochrony od porażeń Samoczynne wyłączenie zasilania
10.2. Dotyczy sieci o napięciu powyżej 1 kV:
   a) Sposób pracy punktu neutralnego sieci -
   b) Napięcie znamionowe sieci - kV
   c) Prąd zwarcia doziemnego - A
   d) Czas wyłączenia zwarcia doziemnego - s
   e) Moc zwarciowa na szynach 15 kV - MVA
   f) Czas wyłączenia zwarcia wielofazowego - s
   w stacji 110/15 kV GPZ GPZ WICKO
   Rzeczywistą wartość prądu zwarcia wielofazowego oblicza projektant na podstawie mocy zwarciowej.
   g) System ochrony od porażeń uziemienie ochronne
10.3. Inne:
   -
11. Dane znamionowe urządzeń, instalacji i sieci oraz dopuszczalne graniczne parametry ich pracy

Rodzaj urządzenia/instalacji/sieci	Napięcie znam. [kV]	Moc znam. [kW]	Prąd rozruchu [A]

12. Inne ustalenia:
12.1. Dotyczy projektu budowlanego:
   -
12.2. Dotyczy współpracy ruchowej:

Energa operator

-

12.3. Dotyczy umowy o przyłączenie:

-

12.4. Inne wymagania:

-

13. Użytkowane urządzenia elektryczne powinny spełniać wymagania określone w obowiązujących przepisach dotyczących kompatybilności elektromagnetycznej.

14. Przy realizacji niniejszych warunków przyłączenia należy uwzględnić wymagania określone w Instrukcji Ruchu i Eksploatacji Sieci Dystrybucyjnej obowiązującej na terenie działania ENERGA-OPERATOR SA.

15. Standardy jakościowe energii elektrycznej określa Rozporządzenie Ministra Gospodarki z dnia 4 maja 2007 roku (Dz.U. Nr 93 poz. 623 z 2007 r.).

ENERGA-OPERATOR SA nie zapewnia bezprzerwowej dostawy energii do sieci elektroenergetycznej dla ww. obiektu. Należy liczyć się z możliwością przerw w dostawie energii elektrycznej. Bezprzerwową dostawę energii elektrycznej można zapewnić jedynie poprzez zainstalowanie własnego źródła energii (np. agregatu prądotwórczego, urządzenia UPS, itp.) po uprzednim uzgodnieniu warunków jego instalacji z ENERGA-OPERATOR SA Oddział w Koszalinie

16. Zawarcie umowy o przyłączenie stanowi podstawę do rozpoczęcia realizacji prac projektowych i budowlano-montażowych, na zasadach określonych w tej umowie. Projekt umowy o przyłączenie stanowi załącznik do niniejszych warunków.

17. Warunki przyłączenia są ważne 2 lata od dnia ich doręczenia.
Po zawarciu umowy o przyłączenie warunki przyłączenia ważne są w okresie obowiązywania umowy o przyłączenie.

18. Działając na podstawie art. 7 ust. 14 ustawy z dnia 10 kwietnia 1997 roku – Prawo energetyczne (Dz. U. nr 54 poz. 348 z późn. zm.) w związku z art. 34 ust. 3 pkt 3 ustawy z dnia 7 lipca 1994 roku (Dz. U. nr 89 poz. 414 z późn. zm.) ENERGA-OPERATOR SA oświadcza, że zapewni dostawę energii dla obiektu przyłączanego:

- po przyłączeniu obiektu do sieci elektroenergetycznej na podstawie niniejszych warunków przyłączenia oraz w oparciu o umowę o przyłączenie, jaka zostanie zawarta pomiędzy Podmiotem Przyłączanym a ENERGA – OPERATOR SA,

- po zawarciu umowy o świadczenie usług dystrybucji lub umowy kompleksowej.

Niniejsze oświadczenie jest oświadczeniem w rozumieniu art. 34 ust. 3, pkt. 3 ustawy - Prawo budowlane.

W zastępstwie Dyrektora
Rejonu Dystrybucji w Lęborku
Wojciech Kawzowicz
Kierownik
Działu Zarządzania Eksploatacją

Rompa Marek
OPRACOWAŁ
tel. 059 841 6324

ZATWIERDZIŁ

Otrzymują:
1. Wnioskodawca
2. ENERGA-OPERATOR SA Oddział w Koszalinie Rejon Dystrybucji w Lęborku
ul. Krzywoustego 34a, 84-300 Lębork

ENERGA-OPERATOR SA Oddział w Koszalinie
Rejon Dystrybucji w Lęborku
Dział Dokumentacji Energetycznej
tel. 59 841 63 03

UZGODNIENIE NR 2 Z DNIA 22.04.2026
POZYTYWNE / ~~NEGATYWNE~~
KONCEPCJE PROJEKTOWĄ SPRAWDZONO W ZAKRESIE:
- Trasy projektowych linii kablowych / napowietrznych 15 i 0,4kV
- ~~Lokalizacja złącz kablowych~~
- ~~Lokalizacja stacji transformatorowej~~
- Inne

UZGODNIENIE JEST WAŻNE 2-LATA
UWAGI:

Kierownik Działu Dokumentacji Energetycznej

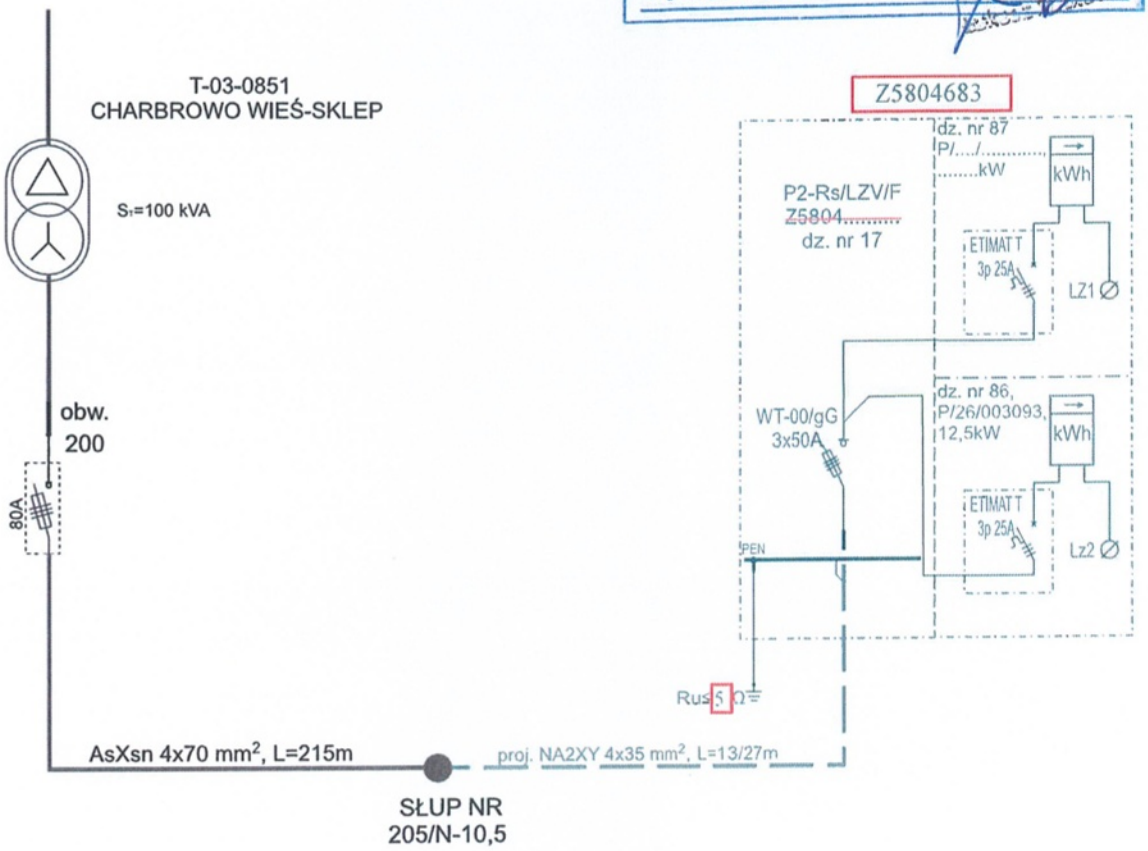

		DATA	NAZWISKO / nr uprawnień	PODPIS
FIN EL S.C. [redacted]	PROJEKTANT	04.2026	mgr inż. Tomasz Zieliński POM/0160/PWBE/25	
	SPRAWDZAJACY	04.2026	mgr inż. Michał Grzegorzek BK.IIF. 7342/265/94	

PRZYŁĄCZE ELEKTROENERGETYCZNE 0,4 kV
dz. nr 17, 45/5 - obr. Charbrowo
Charbrowo ul. Spokojna

gm. Wicko

NAZWA RYS.:
SCHEMAT IDEOWY ZASILANIA

T-03-0851 "Charbrowo Wieś-Sklep"
obw. 200
LSN-316

Skala

Nr zadania
OBI/83/2600247
ELOG/2/005341/26

Nr rys. 2

Mapa do celów projektowych

skala 1:500

Sporządzona na kopii mapy zasadniczej oraz na podstawie pomiaru uzupełniajacego w m-cu kwietniu 2026 r. wykonana przez Usługi geodezyjno - kartograficzne "GEO-MAP" inż. Dawid Budzeń.

Geodeta uprawniony: inż. Dawid Budzeń Nr Upr. 21574

woj. pomorskie
pow. lęborski
jedn. ewid.: Wicko [220805_2]
obr. ewid.: Charbrowo [0003]
dz. 17, 86, ul. Spokojna

ID: 6640.410.2026

Układ współrzędnych płaskich: 2000/6
Układ współrzędnych wysokościowych: PL-EVRF2007-NH

Wykonanie niniejszej mapy nie było poprzedzone odszukaniem znaków granicznych.

Przebieg granic oraz użytków gruntowych pozyskano z bazy PZGiK i jest aktualny na dzień wykonania pomiaru.

Nie wyklucza się istnienia w terenie również urządzeń podziemnych, dla których brak było informacji branżowych i nie zostały odnalezione w czasie inwentaryzacji geodezyjnej i pomiaru syt-wys.

ENERGA-OPERATOR SA Oddział w Koszalinie
Rejon Dystrybucji w Lęborku
Dział Dokumentacji Energetycznej
tel. 59 841 63 03
UZGODNIENIE NR 2 Z DNIA 22.04.2024
POZYTYWNE / ~~NEGATYWNE~~
KONCEPCJĘ PROJEKTOWĄ SPRAWDZONO W ZAKRESIE:
- Trasy projektowych linii kablowych / ~~napowietrznych SN~~ i 0,4kV
- Lokalizacja złącz kablowych
- ~~Lokalizacja stacji transformatorowej~~
- ~~inne~~

UZGODNIENIE JEST WAŻNE 2-LATA
UWAGI:
Kierownik Działu Dokumentacji Energetycznej

		DATA	NAZWISKO/nr uprawnień	PODPIS
FIN-EL S.C. [redacted]	PROJEKTANT	04.2026	mgr inż. Tomasz Zieliński POM/0160/PWBE/25 Oświadczam, że niniejszy projekt został wykonany na kopii mapy do celów projektowych o treści zgodnej z oryginałem.	
	SPRAWDZAJĄCY	04.2026	mgr inż. Michał Grzegorzek BK.IIF. 7342/265/94	

OBIEKT:
PRZYŁĄCZE ELEKTROENERGETYCZNE 0,4 kV
dz. nr 17, 45/5 - obr. Charbrowo
Charbrowo ul. Spokojna
gm. Wicko

NAZWA RYS.:
PROJEKT ZAGOSPODAROWANIA TERENU
T-03-0851 "Charbrowo Wieś-Sklep", obw. 200
LSN-316

Skala 1:500
Nr zadania/umowy OBI/83/2600247 ELOG/2/005341/26
Nr rys. 1

12. Stan istniejący w PZT

13. Rozbiórki – w PZT

14. Linia SN (napowietrzna/kablowa) - nie dotyczy

15. Stacja transformatorowa SN/nn - nie dotyczy

16. Linia nn (napowietrzna/kablowa) - nie dotyczy

17. Oświetlenie uliczne - nie dotyczy

18. Przyłącza SN (napowietrzne/kablowe) - nie dotyczy

19. Przyłącza nn (napowietrzne/kablowe)

Projektuje się przyłącze kablowe, kablem NA2XY 4x35 mm^2 od słupa nr 205 do projektowanej kablowej szafki kablowej P2-Rs/LZV/F nr Z5804683. Izolację główną na końcach kabli należy zabezpieczyć przed wnikaniem wilgoci za pomocą kształtek czteropalczastych (palczatki termokurczliwej) odpowiednich do przekroju kabla. Dodatkowo od strony słupa na żyły kabla założyć osłony z rurek termokurczliwych. Kabel prowadzić po słupie na uchwytach dystansowych. Dolny odcinek kabla osłonić rurą typu BE Ø 75. Koniec rury osłonowej zaślepić rurą termokurczliwą założoną na kabel i na rurę osłonową.

20. Ochrona przeciwprzepięciowa linii SN - nie dotyczy

21. Ochrona przeciwprzepięciowa stacji transformatorowej SN/nn - nie dotyczy

22. Ochrona przeciwprzepięciowa linii nn- nie dotyczy

23. Ochrona od porażeń prądem elektrycznym w linii napowietrznej SN - nie dotyczy

24. Ochrona od porażeń prądem elektrycznym stacji transformatorowej SN/nn - nie dotyczy

25. Ochrona od porażeń prądem elektrycznym w sieci nn

Jako ochronę przed porażeniami przyjęto „samoczynne wyłączenie zasilania" w t≤5s . Dla zaprojektowanej szafki pomiarowej wykonać dodatkowe uziemienie robocze o rezystancji nie większej niż 5Ω. Uziemienie wykonać jako pionowe bednarką S/tZn 25x4 łącząc szynę PEN w projektowanej rozdzielnicy, zgodnie z rys. nr 2.

26. Obliczenia techniczne

Obliczenie prądu szczytowego w projektowanym obwodzie

kabel NA2XY 4x35mm^2 , I_{dd}=132 A

I_{sz} = 33,43 A -prąd szczytowy wg programu komputerowego OBL na projektowanym kablu

I_{dd} = 132A >I_{sz} = 33,43 A - warunek spełniony

Sprawdzenie skuteczności dodatkowej ochrony od porażeń i spadku napięcia

Sprawdzenie to wykonano za pomocą programu komputerowego OBL. Widok wydruku z programu w załączeniu:

1. Ochrona od porażeń jest skuteczna
2. Spadki napięć dopuszczalne

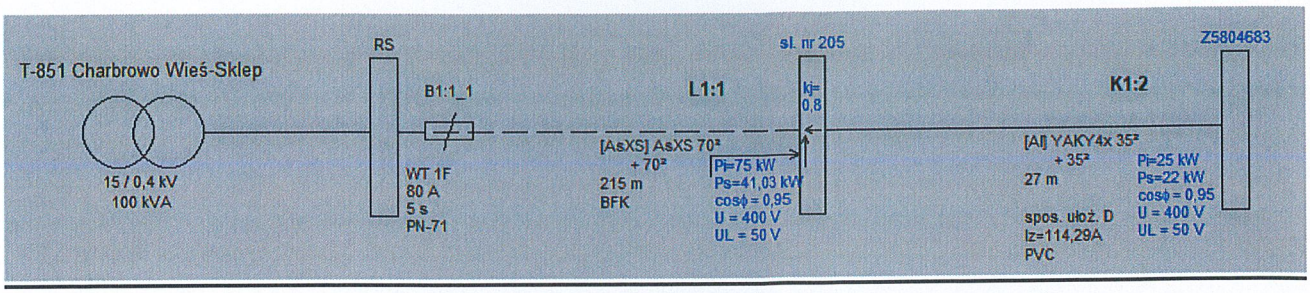

Spadki napięcia

Elem...	Opis	l [m]	U [V]	S Pi...	S P...	n k.	Pi k....	kj k.	Ps k...	Po ...	kj s.	Pi w...	n w.	S Pi...	S n w.	kj w.	Pobl...	cos fi	kx	dU [...	IB [A]
L1:1	AsX...	215,0	400	100,00	63,03	6	75,00	0,55	41,03	63,03	0,80	-	-	-	-	-	50,42	0,95	1,06	3,19	76,61
K1:2	YAK...	27,0	400	25,00	22,00	2	25,00	0,88	22,00	22,00	1,00	-	-	-	-	-	22,00	0,95	1,04	0,33	33,43
							100,00		63,03											3,52	

Skuteczność ochrony od porażeń

Element	Opis	l [m]	Zabezpi...	Opis zab...	Czas za...	Zs [om]	Ia [A]	Zs * Ia	tolerancja	U [V]	Zs * Ia <...	Izw [A]
L1:1	AsXS 70	215,0	B1:1_1	WT 1F 8...	5 s	0,308	318,0	97,87	+/- 3,91	230	TAK	747,35
K1:2	YAKY4x ...	27,0	B1:1_1	WT 1F 8...	5 s	0,364	318,0	115,89	+/- 4,64	230	TAK	631,10

OCHRONA OD PORAŻEŃ JEST SKUTECZNA

27. Opinia geotechniczna

Zgodnie z §4 ust.1 Rozporządzenia Ministra Transportu, Budownictwa i Gospodarki Morskiej z dnia 25 kwietnia 2012r w sprawie ustalania geotechnicznych warunków posadowienia obiektów budowlanych (Dz.U. z dnia 27.04.2012r poz.463) inwestycja ze względu na:

- zakres,
- rozwiązania konstrukcyjne i materiałowe

po wykonaniu miejscowych wykopów próbnych i określeniu warunków gruntowych została zakwalifikowana do pierwszej kategorii geotechnicznej. Warunki gruntowe proste.

28. Zestawienie danych na umieszczenie urządzeń w pasie drogowym (w tym podanie powierzchni) – nie dotyczy

29. Kolizje / skrzyżowania

Ze względu na skrzyżowanie projektowanego przyłącza kablowego z drogą gminną oraz siecią wodną oraz siecią telekomunikacyjną, projektowany kabel w miejscach oznaczonych na rys. nr 1 układać w rurze osłonowej na głębokości min. 1m .

Przy skrzyżowaniach i zbliżeniach z istniejącą infrastrukturą techniczną zachować minimalne odległości określone w zapisach normy „N SEP-E 004 Elektroenergetyczne i sygnalizacyjne linie kablowe. Projektowanie i budowa".

Prace związane z budową projektowanego przyłącza należy wykonać w oparciu o uwagi zawarte w protokole z narady koordynacyjnej Powiatowego Zespołu Uzgadniania Dokumentacji.

Wykonawca odpowiada za ochronę wszelkiego mienia zlokalizowanego na powierzchni terenu i pod jego powierzchnią. Wykonawca zapewni odpowiednie oznakowanie i zabezpieczenie przed uszkodzeniem tych elementów podczas trwania robót, o fakcie dokonania przypadkowego uszkodzenia bezzwłocznie powiadomi inspektora nadzoru inwestorskiego i zainteresowanych użytkowników oraz będzie z nimi współpracował, dostarczając wszelkiej pomocy potrzebnej przy dokonywaniu napraw.

30. Ingerencja w zieleń wysoką - nie dotyczy

31. Ochrona konserwatorska w PZT

32. Opis projektu zagospodarowania terenu w PZT

33. Obszar oddziaływania inwestycji w PZT

34. Uwagi

1. Organizacja prac

Przed przystąpieniem do robót wykonawca zapozna się z dokumentacją prawną oraz uzyska niezbędne pozwolenia na prowadzenie robót.

Przed wejściem na teren budowy należy powiadomić właścicieli działek, na których jest zaprojektowane przyłącze.

Wykonawca jest zobowiązany zapoznać pracowników z planem BIOZ. Prace winny wykonywać osoby posiadające stosowne uprawnienia elektryczne.

Projektowaną sieć przed montażem należy wytyczyć geodezyjnie.

Roboty wykonać zgodnie z obowiązującą w ENERGA - OPERATOR SA instrukcją organizacji bezpiecznej pracy przy urządzeniach elektroenergetycznych.

Usytuowanie urządzeń podziemnych naniesiono w projekcie zgodnie z uzgodnieniami i mapą do celów projektowych.

Do odbioru dostarczyć dokumentację techniczno-prawną, inwentaryzację geodezyjną (powykonawczą) oraz protokoły z pomiarów.

2. WYKAZ WSPÓŁRZĘDNYCH PUNKTÓW CHARAKTERYSTYCZNYCH

E01 6060895.25 6473911.28
E02 6060902.96 6473912.84
E03 6060902.35 6473917.60
E04 6060902.81 6473917.89
E05 6060903.11 6473917.72
E06 6060903.13 6473918.57

35. Zestawienie montażowe

1.	Kabel NA2XY 4x35 mm^2	m	27
2.	Folia kablowa niebieska	m	7
3.	Opaska opisowa na kabel	szt.	5
4.	Bednarka S/tZn 4x25	m	2
5.	BM WT-00/gF 50A	szt.	3
6.	Rura osłonowa RHDPEp Ø 110	m	6
7.	Dławnica czopowa EK 186/110	szt.	2
8.	Rura termokurczliwa czteropalczatka SEH4	szt.	2
9.	Rura termokurczliwa na żyły kabla	m	6
10.	Piasek	m^3	0,6
11.	P2-Rs/LZV/F	kpl.	1
12.	Ogranicznik mocy Etimat T 3p 25A	szt.	2
13.	Rura osłonowa BE Ø 75	m	3
14.	Rura termokurczliwa na rurę BE	szt.	1
15.	Tabliczka na złącze	szt.	1
16.	Tabliczka na rurę BE	szt.	1
17.	Uchwyt na rurę BE	szt.	3
18.	Uchwyt na kabel	szt.	5
19.	Zacisk SL 4.25	szt.	4
20.	Uziom pionowy Ø 16, L=6m	kpl.	1
21.	Zacisk krzyżowy	szt.	1

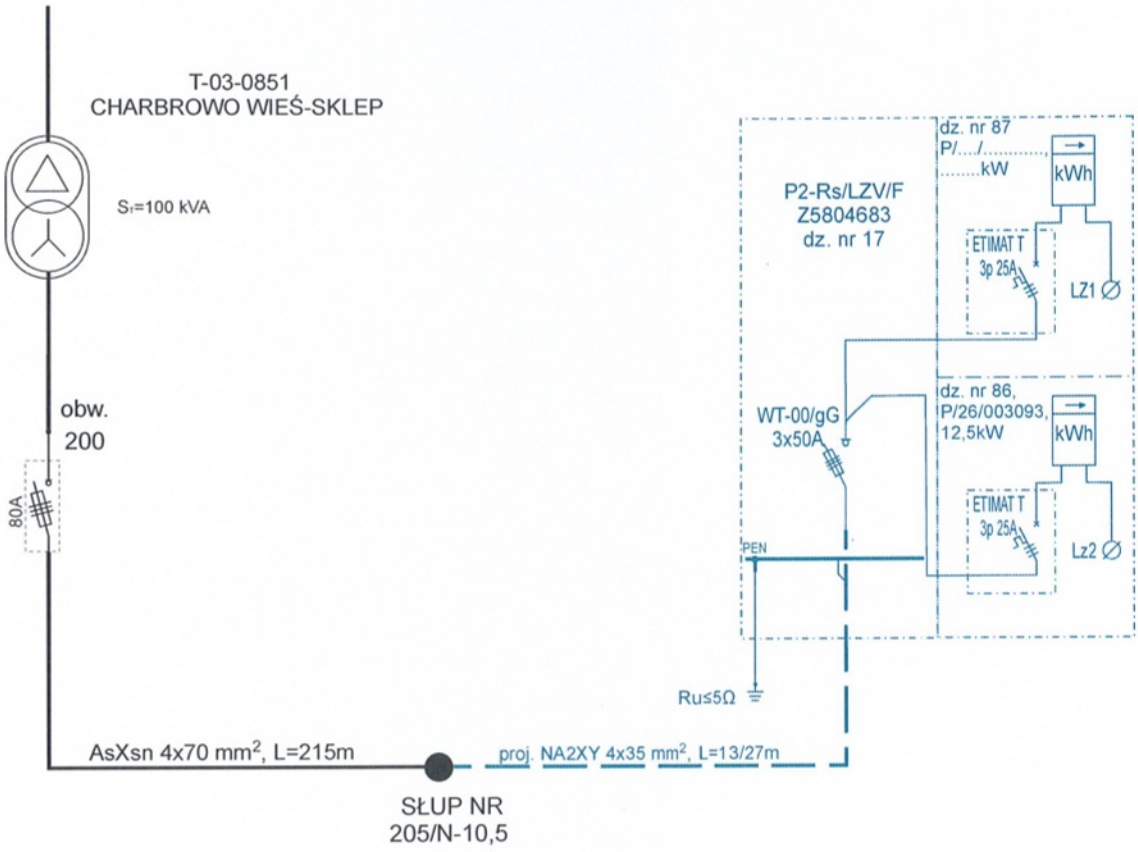

		DATA	NAZWISKO / nr uprawnień	PODPIS
FIN EL S.C.	PROJEKTANT	04.2026	mgr inż. Tomasz Zieliński POM/0160/PWBE/25	
[redacted]	SPRAWDZAJACY	04.2026	mgr inż. Michał Grzegorzek BK.IIF. 7342/265/94	
[redacted].pl				

PRZYŁĄCZE ELEKTROENERGETYCZNE 0,4 kV
dz. nr 17, 45/5 - obr. Charbrowo
Charbrowo ul. Spokojna

gm. Wicko

NAZWA RYS.:
SCHEMAT IDEOWY ZASILANIA

T-03-0851 "Charbrowo Wieś-Sklep"
obw. 200
LSN-316

Skala

Nr zadania
OBI/83/2600247
ELOG/2/005341/26

Nr rys. 2