
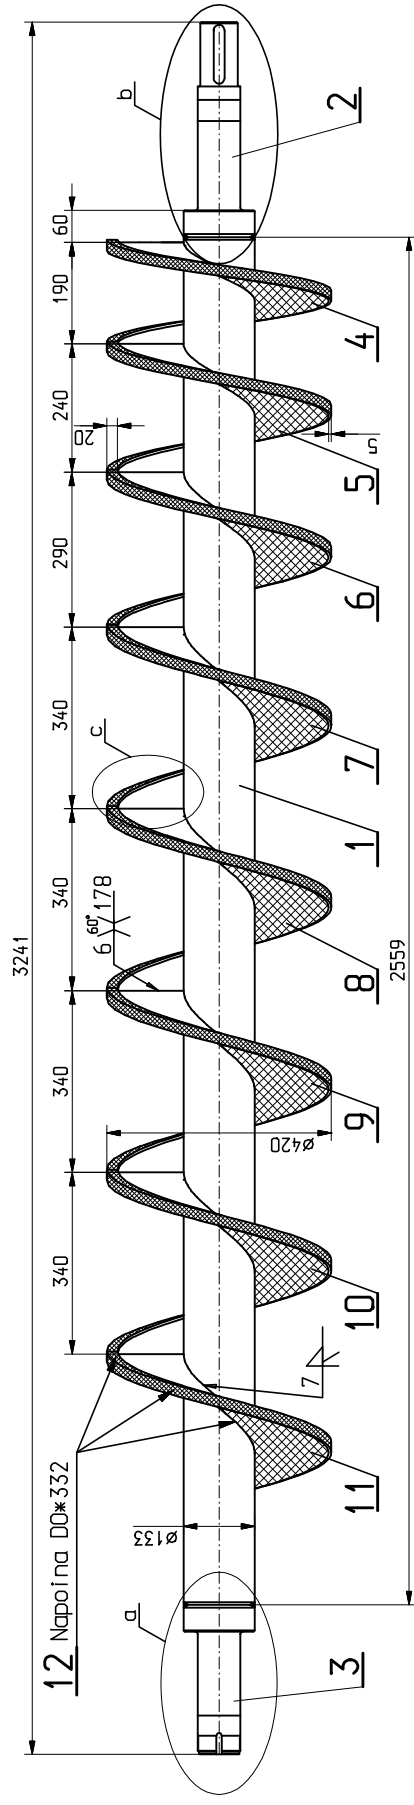
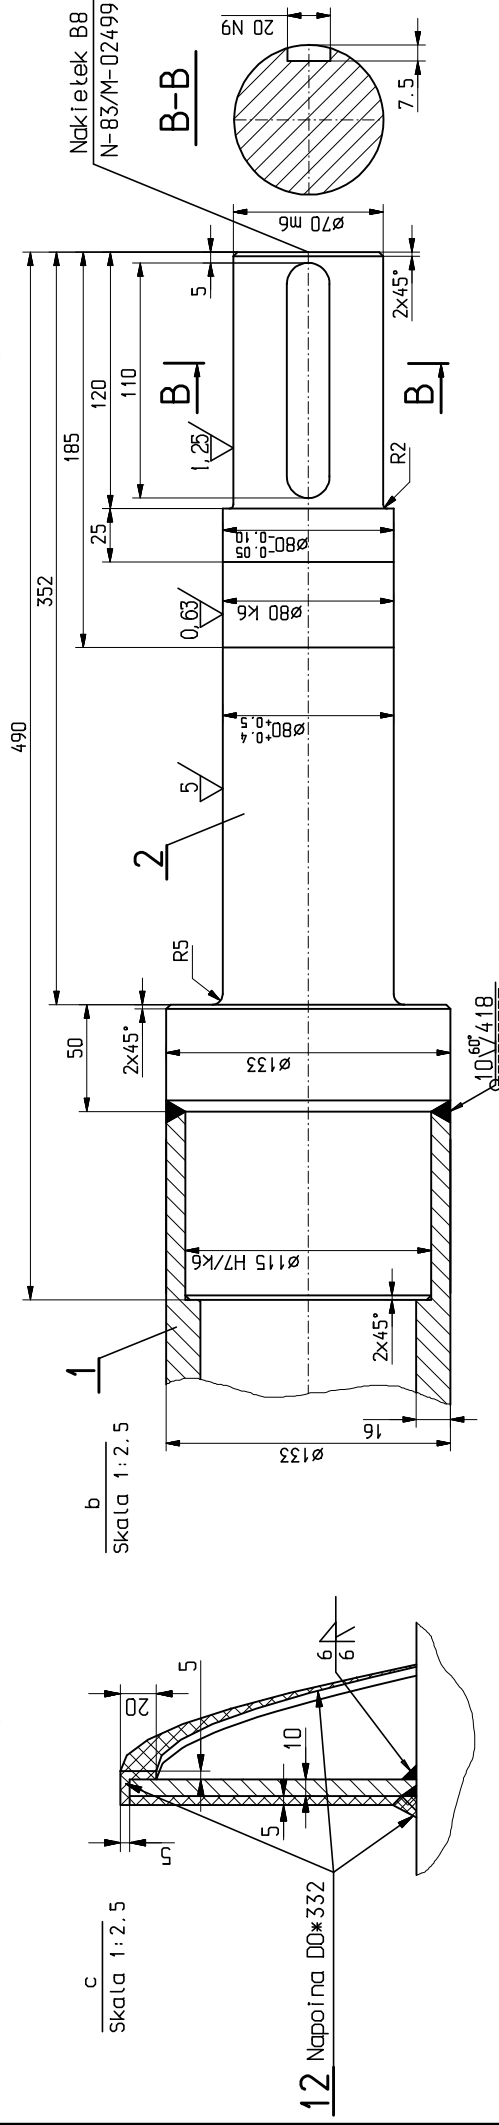


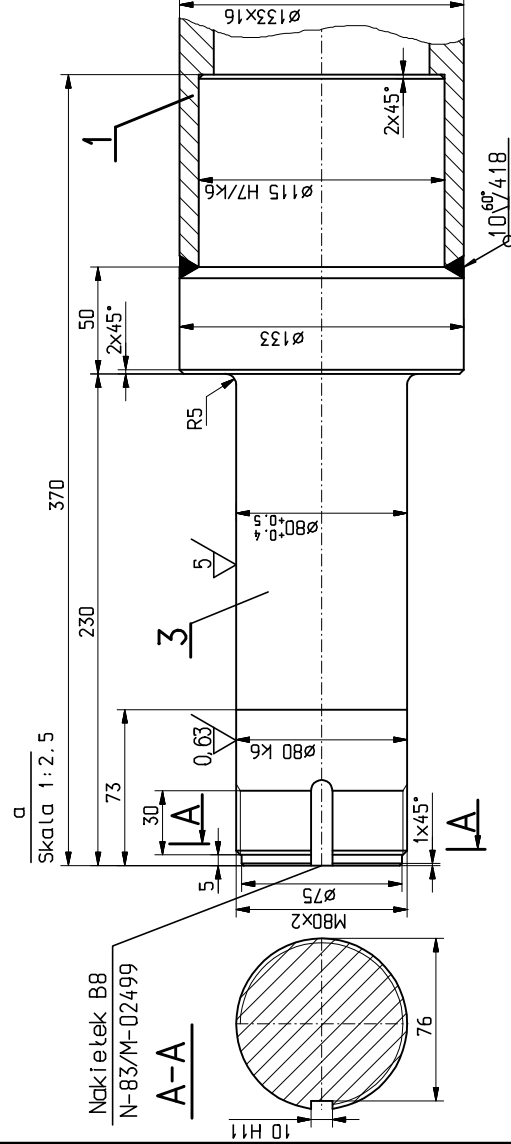

12	Druć do napawiania DO*332							
4-11	Blacha napawiana 10+5						DPD 1001	
3	Czap ø133 L=370					1	40HM	
2	Czap ø133 L=490					1	40HM	
1	Rura ø133x16 L=2559					1	S355J2	
Nr części	Nazwa części (zespołu)			Ilość	Materiał	Nr rysunku lub normy	Cieźar	Uwagi
Konstruował				2024.11.25			Cieźar całkowity:	kg
Kreślił				2024.11.25			Zastąpiony przez rys	
Sprawdził				2024.11.25			Należy do zespołu	
Zatwierdził				2024.11.25			Ec Siekierki Warszawa	
Podpiszka	Nazwa urządzenia			Nazwa zespołu				
1:10	A3			Ślimak Bnom=16t/h				
1:2.5				ECS/WP120/PWS-1				