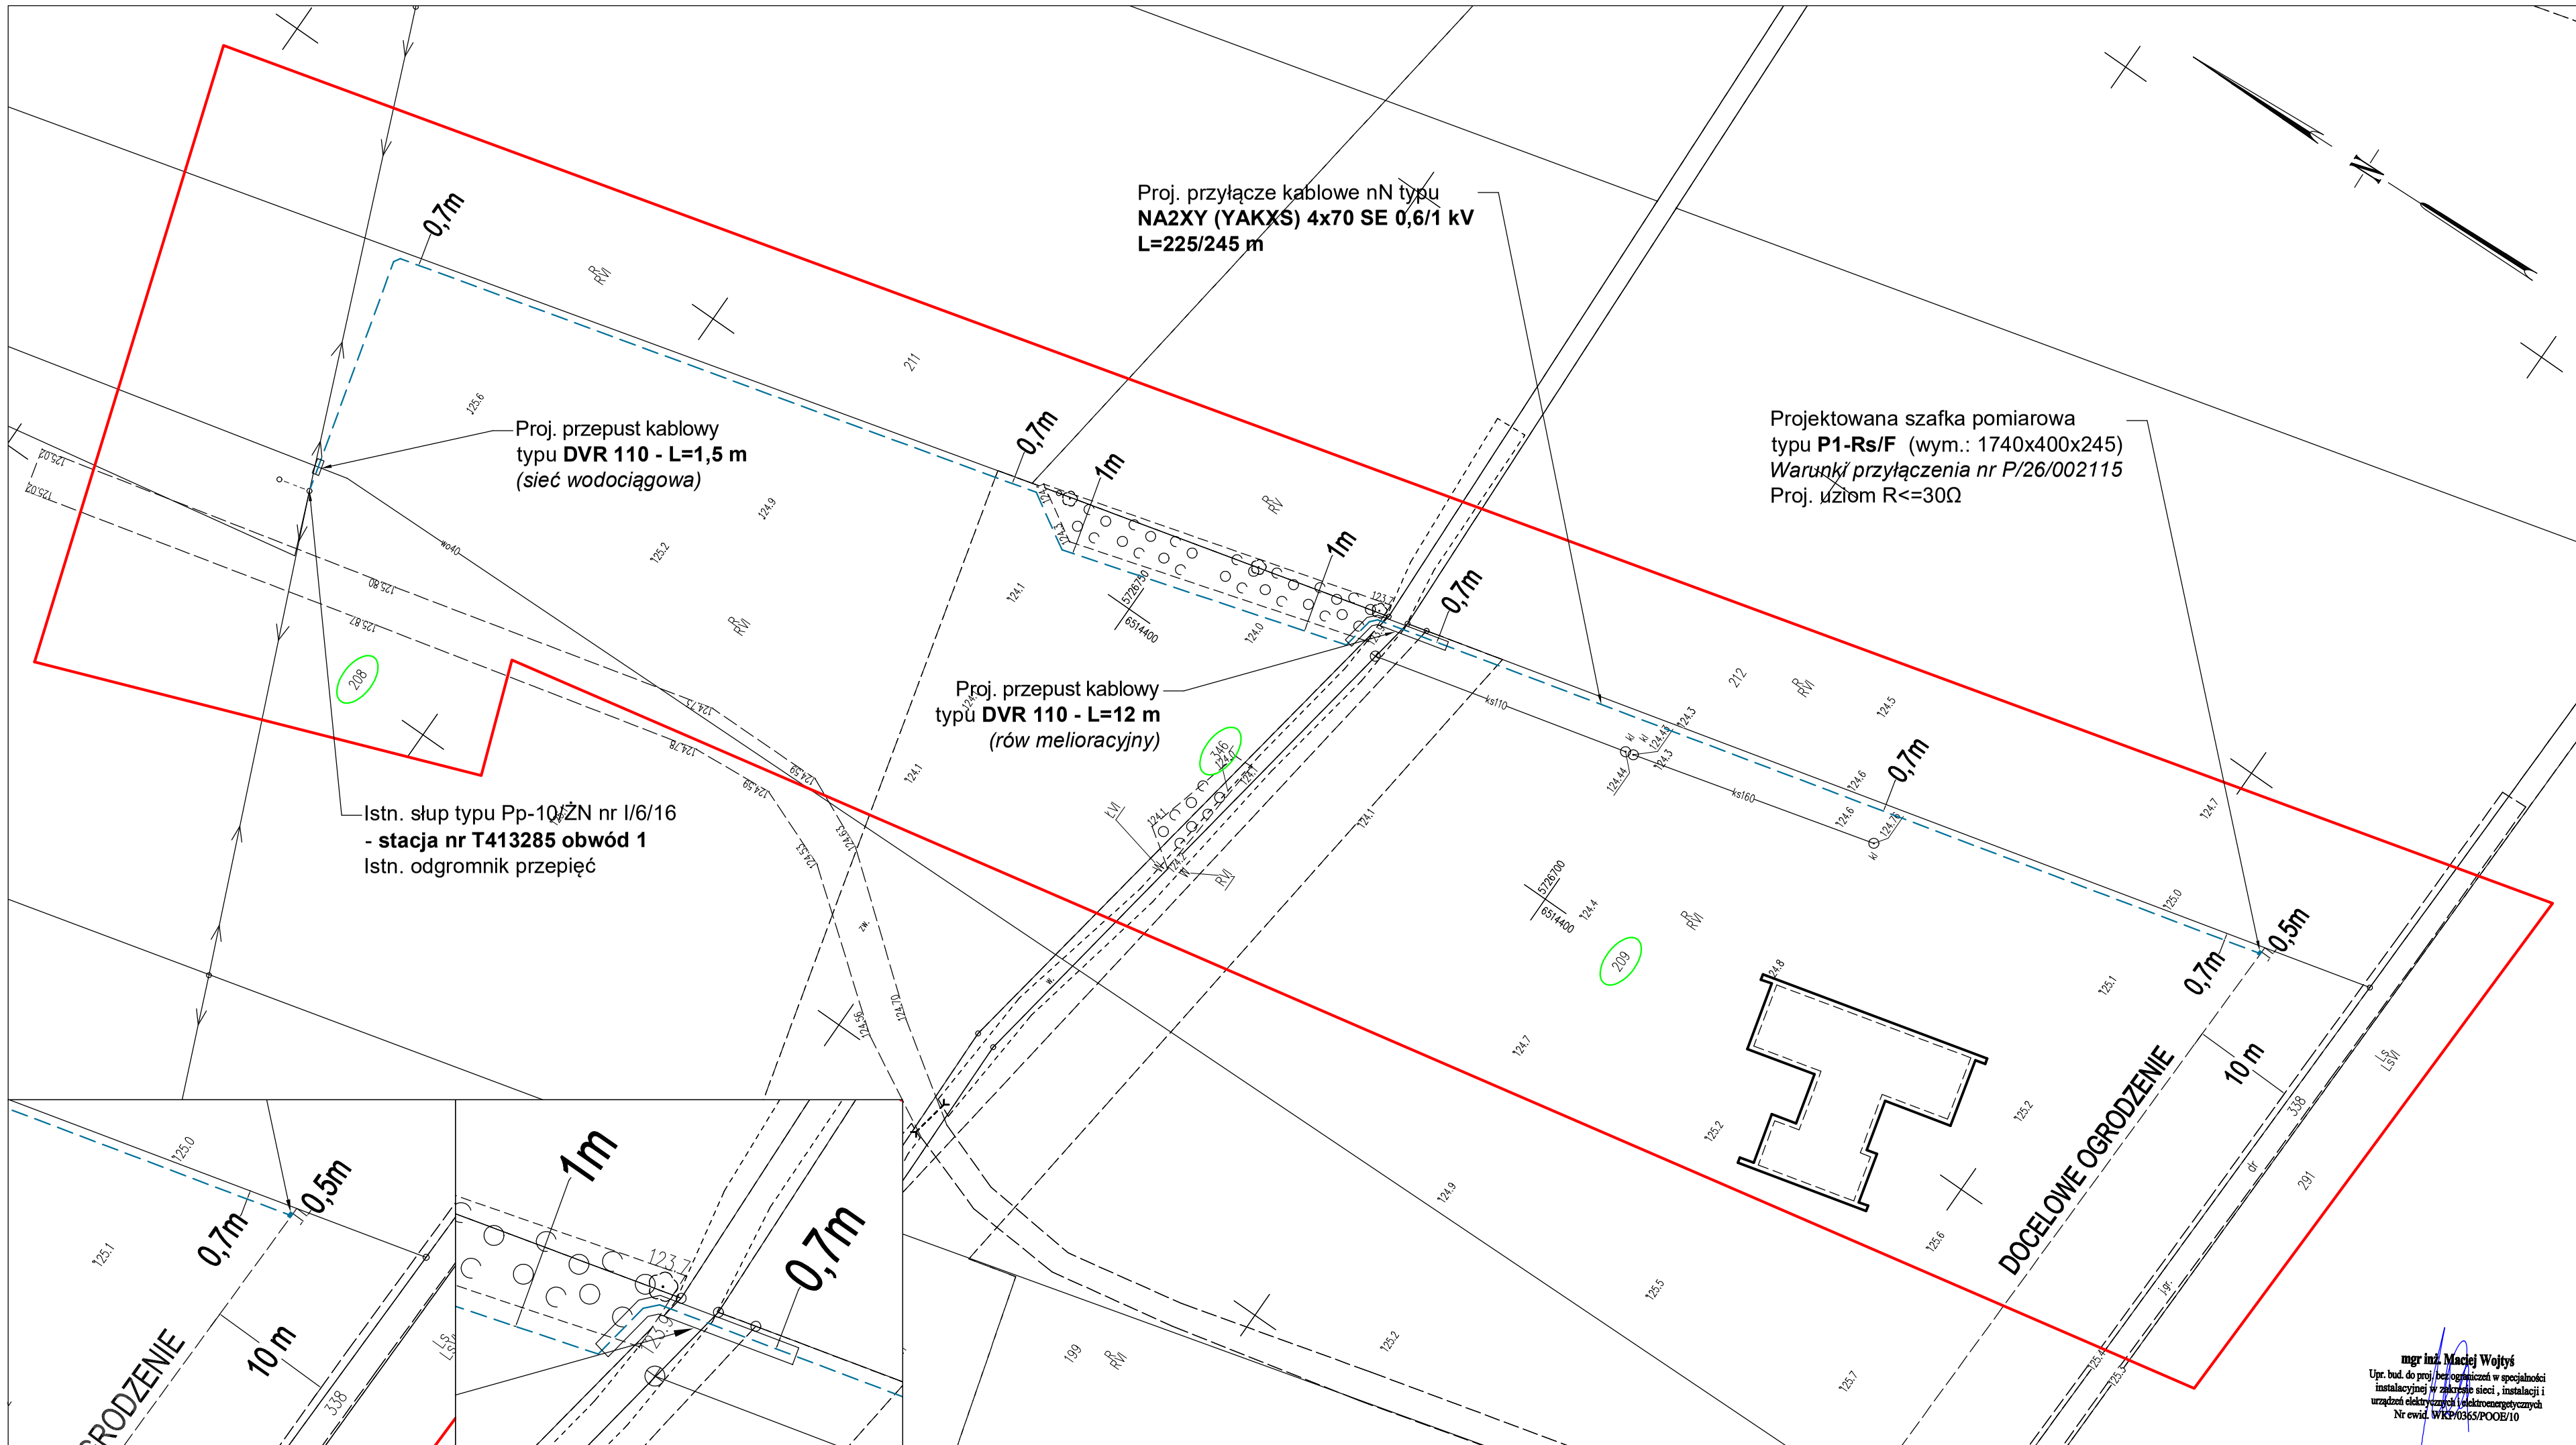

MAPA DO CELÓW PROJEKTOWYCH

Skala	1:500
Położenie obszaru opracowania	Saczyn
Nazwa gminy	Godziesze Wielkie
Identyfikator i nazwa obrębu ewidencyjnego	300704_2.0014 Saczyn
Nazwa wykonawcy prac geodezyjnych	Geodezja Pruchnik Sp. z o. o.
Identyfikator zgłoszenia prac geodezyjnych	GK.6640.1013.2026
Imię i nazwisko kierownika prac geodezyjnych	Tomasz Pruchnik
Numer uprawnień zawodowych kierownika prac geodezyjnych	20982
Układu współrzędnych prostokątnych płaskich	2000/18
Układu wysokości	PL-EVRF2007-NH
Określenie obszaru, który był przedmiotem aktualizacji	
Data opracowania mapy	22.04.2026 r.
Imię i nazwisko osoby, która opracowała mapę	Tomasz Pruchnik

Geodezja Pruchnik Sp.z o. o.
ul. Bolesława Pobożnego 9, 62-800 Kalisz
tel.62 766 36 74, tel. 885 99 44 55
NIP 6182149939

TOMASZ PRUCHNIK
geodeta uprawniony
Upr. GEOGIK Nr 20982

Podpis kierownika prac geodezyjnych

Nie wyklucza się istnienia w terenie innych nie wykazanych na niniejszej mapie urządzeń podziemnych, które nie były zgłoszone do inwentaryzacji.

Poświadczam, że niniejszy dokument został opracowany w wyniku prac geodezyjnych i kartograficznych, których rezultaty zawiera operat techniczny pozytywnie zweryfikowany. Jednocześnie informuję, że jestem świadomy odpowiedzialności karnej za złożenie fałszywego oświadczenia.

Identyfikator zgłoszenia prac geodezyjnych	GK.6640.1013.2026
Organ służby geodezyjnej, który otrzymał zgłoszenie	Starosta Kaliski
Wykonawca prac geodezyjnych	Geodezja Pruchnik Sp. z o.o.
Nr oraz data sporządzenia dokumentu zawierającego wyniki pozytywnej weryfikacji	Protokół weryfikacji nr GK.6640.1013.2026_1 z dnia 08.05.2026 r.
Imię i nazwisko, podpis oraz nr uprawnień zawodowych kierownika prac	Tomasz Pruchnik Nr uprawnień 20982

UWAGA:
Przed przystąpieniem do wytyczenia trasy przyłącza wykonać przekopy próbne w celu dokładnego ustalenia lokalizacji istn. uzbrojenia podziemnego

Branża	Elektryczna	Stowarzyszenie Elektryków Polskich Oddział w Kaliszu		
Temat:	PRZYŁĄCZE KABLOWE NN - BUDYNEK MIESZKALNY			
Obiekt:	SACZYN DZ. NR 209 GM GODZIESZE WIELKIE			
Stad. dokument.	P.B.	Projektował:	mgr inż. Maciej Wojtyś Upr. bud. nr ewid. WKP/0365/POOE/10	
Skala	1:500			
Data	IX.2026	Opracował:	inż. Adam Błaszczyk	
Tytuł rysunku	PROJEKT ZAGOSPODAROWANIA TERENU			Rys. 1

mgr inż. Maciej Wojtyś
Upr. bud. do proj. bez ograniczeń w specjalności instalacyjnej w zakresie sieci, instalacji i urządzeń elektrycznych i elektroenergetycznych
Nr ewid. WKP/0365/POOE/10