

Sekcje mapy: 6.220.28.15.3.1, 6.220.28.15.3.1, 6.220.28.15.3.4, 6.220.28.15.1.4, 6.220.28.15.1.3
10. 6640.390.2026
Mapa powstała na podstawie pomiaru bezpośredniego w terenie.
pliku ktd programu Turbo Map v10.0 (uzyskanego z danych zgromadzonych
w T-ODGK - operatorów techn. i wektoracji istniejącej mapy zasadniczej
w skali 1:500) oraz aktualizacji w zakresie opracowania.
Nie wyklucza się istnienia w terenie innych, nie wykazanych na niniejszej mapie
urządzeń podziemnych, które nie zostały zgłoszone do inwentaryzacji.
Uwaga:
Nie dochodzą do stanu prawnego granic.
Dane na granicy i użytki uzyskano z pliku ktd.
W celu określenia przebiegu granic wymagane jest odrębne postępowanie.
Dla działek objętych zakresem nie przeprowadzono badania ksiąg wieczystych
pod kątem występowania ewentualnych obciążeń służebnościami gruntowymi.


MAPA DO CELÓW PROJEKTOWYCH
SKALA 1:500




1.0011A UWAGI
mgr inż. Arkadiusz Bartoń

Miejscowość: parowisko [22]
Powiat: nowodworski [22]
Jednostka ewidencyjna: Stegna [22/004.2]
Kod: 1402004

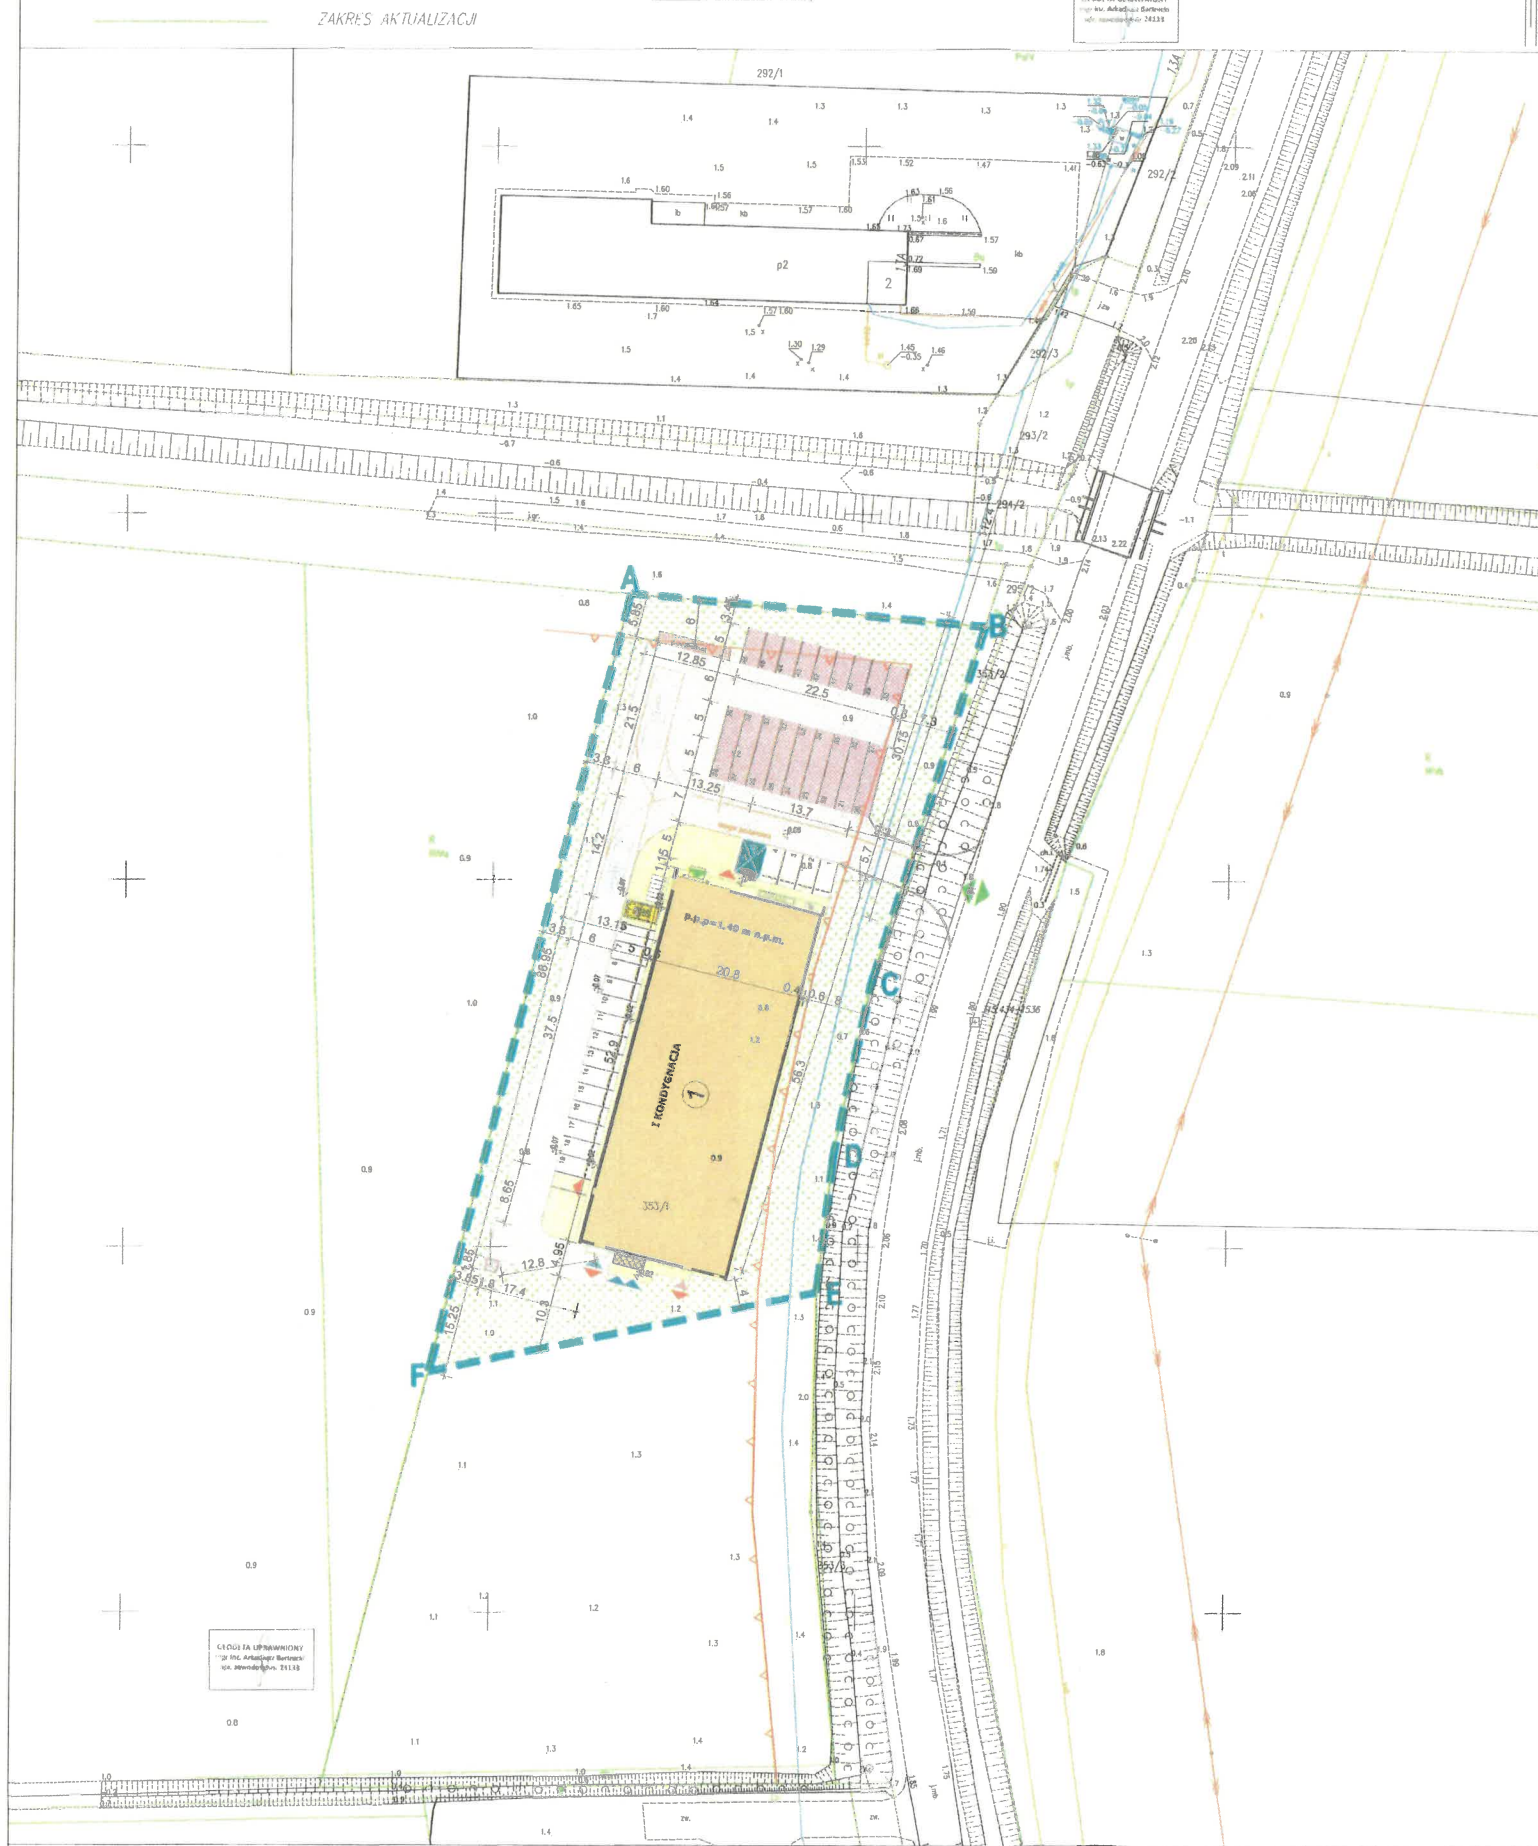

LEGENDA	
[Symbol]	granica opracowania, linia ograniczająca obiekty budowlane objęte wnioskiem o pozwolenie na budowę A-F
[Symbol]	granica działki
[Symbol]	nieprzekraczalna linia zabudowy
[Symbol]	projektowany budynek handlowo-usługowy
[Symbol]	projektowane chodniki, utwardzenia piesze terenu
[Symbol]	projektowane utwardzenia terenu w postaci dróg dojazdowych
[Symbol]	projektowane stanowiska postojowe, MP 2,5x5,0m, nawierzchnia z kostki betonowej - szlak 20
[Symbol]	projektowane stanowiska postojowe, MP 2,5x5,0m, nawierzchnia z asfaltu z betonowymi płytami obrubnymi - szlak 27
[Symbol]	projektowane stanowiska postojowe dla osób niepełnosprawnych 3,6x5,0m - szlak 1
[Symbol]	zelenizacja parkowa - trawniki
[Symbol]	parking
[Symbol]	węzła główne dla klientów
[Symbol]	węzła ewakuacyjne
[Symbol]	węzła do komory dostaw
[Symbol]	węzła do części socjalnej
[Symbol]	węzła do boków
[Symbol]	zjazd z/do działki, wg odrębnego opracowania
[Symbol]	liczba kondygnacji nadziemnych
[Symbol]	stojak na rowery
[Symbol]	miejsce utwardzone na gromadzenie odpadów stałych
[Symbol]	wygrozienie na wózki sklepowe
[Symbol]	bankomat
[Symbol]	projektowany hydrant
[Symbol]	istniejący hydrant
[Symbol]	butelkarnia
[Symbol]	odboje pasowe

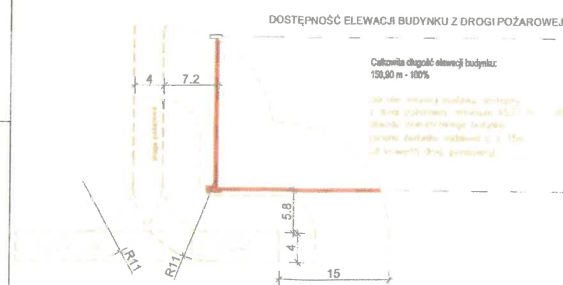

Budowa budynku handlowo-usługowego wraz z infrastrukturą towarzyszącą.			
