

ENERGA-OPERATOR SA
Oddział w Gdańsku, RD w Kartuzach

UL. MARYNARKI POLSKIEJ 130, 80-557 GDAŃSK

WYTYCZNE PROGRAMOWE**MODERNIZACJA LINII NAPOWIETRZNEJ NR T352528-10 W
OBSZARZE STACJI T352528 ŁYŚNIEWO JEZIORO DŁUGIE
GM. SIERAKOWICE**

NR WYT.:

542/0/2026/35MZE

NR ZAD. INWEST.:

Capex 2026
Poprawa SAIDI-SAIFI

OPRACOWANO W:

**DZIAŁ ZARZĄDZANIA EKSPLOATACJĄ W
KARTUZACH, 35MZE**

OPRACOWAŁ:

KRZYSZTOF WITULSKI, 35MZEInżynier Wiodący
ds. Linii Elektroenergetycznych

Krzysztof Witulski

SPRAWDZIŁ:

ROBERT KORZEMIAKIN, 35MZEKierownik
Dział Zarządzania Eksploatacją

Robert Korzemiakin

Dyrektor
Rejon Dystrybucji w Kartuzach

ZATWIERDZIŁ:

.....Tadeusz Marszał.....

Data:

2026 -10- 16

SPIS TREŚCI

1.	Wymagania techniczne.....	2
2.	Przedmiot opracowania	2
3.	Lokalizacja przedmiotu wytycznych	2
4.	Stan istniejący.....	2
4.1	Linia napowietrzna	3
5.	Stan planowany / zakres prac.....	3
5.1	Linia napowietrzna nn	3
6.	Rzeczowy zakres prac	3
7.	Wymagania dodatkowe	3
8.	Informacje dodatkowe.....	4
1)	Uzgodnienie dokumentacji.....	4
2)	Zmiany i odstępstwa	4
3)	Parametry zwarciove.....	4
9.	Spis załączników	4

1. Wymagania techniczne

Realizacja zakresu inwestycyjnego objętego przedmiotowymi wytycznymi programowymi musi być zgodna z:

- 1) wymogami ustawy Prawo Budowlane, obowiązującymi Polskimi Normami, zasadami wiedzy technicznej oraz pozostałymi, obowiązującymi w tym zakresie przepisami,
- 2) wytycznymi oraz standardami technicznymi obowiązującymi u Zamawiającego, dostępnymi na stronie internetowej www.energa-operator.pl.

Wszystkie urządzenia:

- 1) muszą posiadać certyfikaty zgodności wystawione przez niezależne akredytowane jednostki certyfikujące i/lub protokoły badań typu wykonanych przez niezależne akredytowane laboratoria,
- 2) muszą spełniać wymagania Dyrektyw Europejskich Nowego Podejścia w zakresie podanym w Dyrektywach

2. Przedmiot opracowania

Modernizacja Linii napowietrznej nr T352528-10 w obszarze stacji T352528 Łyśniewo Jezioro Długie

3. Lokalizacja przedmiotu wytycznych

Obiekt T352528-10 Łyśniewo Jezioro Długie zlokalizowany jest w miejscowości Łyśniewo gm. Sierakowice

4. Stan istniejący

Charakterystyka stanu istniejącego		
Dane ogólne dla obiektu		Uwagi/Komentarze
Rok budowy	1967	
Numer obiektu	T352528-10	
Nazwa Obiektu	4x AFL25	
Data ostatniej modernizacji	Nie wykonywano	

4.1 Linia napowietrzna

Charakterystyka stanu istniejącego		
Dane szczegółowe		Uwagi/Komentarze
Typ przewodu	AFL	
Łączna długość	183	
Przekroje przewodów	4x25	
Typy słupów	ŻN,	

...

5. Stan planowany / zakres prac

5.1 Linia napowietrzna nn

Obw 10

1. Wymienić przewody od sł. 2 do sł. 6 na AsXSn 4x70 dł. 183m
2. Wymienić słupy nr 3, 4, 5 na E-10,5/4,3
3. Wymienić słup nr 2 na E-10,5/12
4. Na sł. 3 zamontować rożki uziemiające.
5. Wymienić komplety ograniczników przepięć w istniejących miejscach.

6. Rzeczowy zakres prac

1	Linia napowietrzna nn - AsXSn 4x95 mm2	m	183
2	Wymiana słupów	Szt.	4
3	Dokumentacja powykonawcza	kpl.	1

7. Wymagania dodatkowe

Po wykonaniu modernizacji należy wykonać skróconą dokumentację powykonawczą.

Dokumentacja skrócona powinna zawierać:

1. Plan zagospodarowania terenu wykonany na kopii mapy zasadniczej. Dopuszcza się realizację na mapie do celów informacyjnych - jeżeli dana Gmina lub Starostwo takową przyjmie.

Skala map winna być dostosowana do specyfikacji i charakteru obiektu budowlanego – zalecana 1:500, jednak nie mniejsza niż 1:1000.

2. Mapę do celów ewidencyjnych z naniesioną orientacyjnie trasą modernizowanej/remontowanej linii.
3. Wykaz właścicieli gruntów na których będą prowadzone prace budowlano-montażowe.
4. Pisemne oświadczenia Właścicieli nieruchomości, wyrażające zgodę na wejście na teren celem wykonania niezbędnych prac budowlano-montażowych (zgodnie z pkt. 3.4.2.* oraz 3.4.8.** „Procedury nabywania praw ...”).

W przypadku uzyskania ustnej zgody, Wykonawca zobowiązany jest do sporządzenia i dołączenia notatki z przeprowadzonej rozmowy (np. Właściciel poza granicami kraju i uzyskana jest zgoda przez telefon, Właściciel zgodę wyraża ale nie chce tego potwierdzić pisemnie).

5. Schematy sieci (z wyróżnieniem graficznym stanu istniejącego).
6. Zestawienia podstawowych materiałów – tak montażowe jak i demontażowe.
7. Dokumentacja skrócona powinna być wykonana przez osobę posiadającą odpowiednie uprawnienia (dołączyć kopię uprawnień).

Dokumentacja powykonawcza składana do odbioru musi zawierać operat geodezyjny powykonawczy.

- **Wyłączenia**

Prace należy wykonać w technologii PPN w przypadku konieczności wykonania prac z wyłączeniem należy sporządzić harmonogram prac przy uwzględnieniu założenia minimalizacji okresu wyłączeń. Dopuszcza się zastosowanie agregatu.

8. Informacje dodatkowe

1) Uzgodnienie dokumentacji

W celu dokonania uzgodnień projektowych wykonawca dokumentacji składa do kancelarii Energa-Operator SA Oddział w Gdańsku. RD Kartuzy Ul. 3 Maja 9, która następnie zostanie przekierowana do Działu Dokumentacji Energetycznej.

W/w komórka organizacyjna odpowiedzialna jest za prowadzenie procesu uzgadniania dokumentacji zależnie od zakresu wytycznych z poszczególnymi komórkami organizacyjnymi EOP w Centrali, Oddziałach lub Rejonach Dystrybucji, zgodnie z wewnętrzną procedurą - decyzję w tym względzie podejmuje Kierownik komórki ds. dokumentacji energetycznej.

Poniżej sugerowany zakres komórki organizacyjnej opiniujące dokumentację:

Punkty wytycznych	Komórki organizacyjne EOP		
	Centrala	Oddział Gdańsk	RD Kartuzy
Pkt. 5		3MZE	35MMD

Kierownik komórki ds. dokumentacji energetycznej, w zależności od potrzeb, może rozszerzyć listę komórek weryfikujących.


2) Zmiany i odstępstwa

W sytuacji, gdy na etapie projektowania lub realizacji zadania nastąpiła konieczność zastosowania rozwiązań technicznych specjalnych/nietypowych, odbiegających od Standardów Technicznych stosowanych w ENERGA-OPERATOR S.A. lub pojawiła się konieczność zastosowania dodatkowych elementów nieujętych w wytycznych lub wyjaśnienia wątpliwości w zakresie rozwiązania technicznego należy kontaktować się z autorem wytycznych programowych. Zastosowanie rozwiązań nieujętych w standardach wymaga uzyskania odstępstwa zgodnie z obowiązującymi zasadami. Uzyskanie odstępstwa leży po stronie komórki opracowującej wytyczne programowe.

3) Parametry zwarciove

9. Spis załączników

1. Plan Sieci

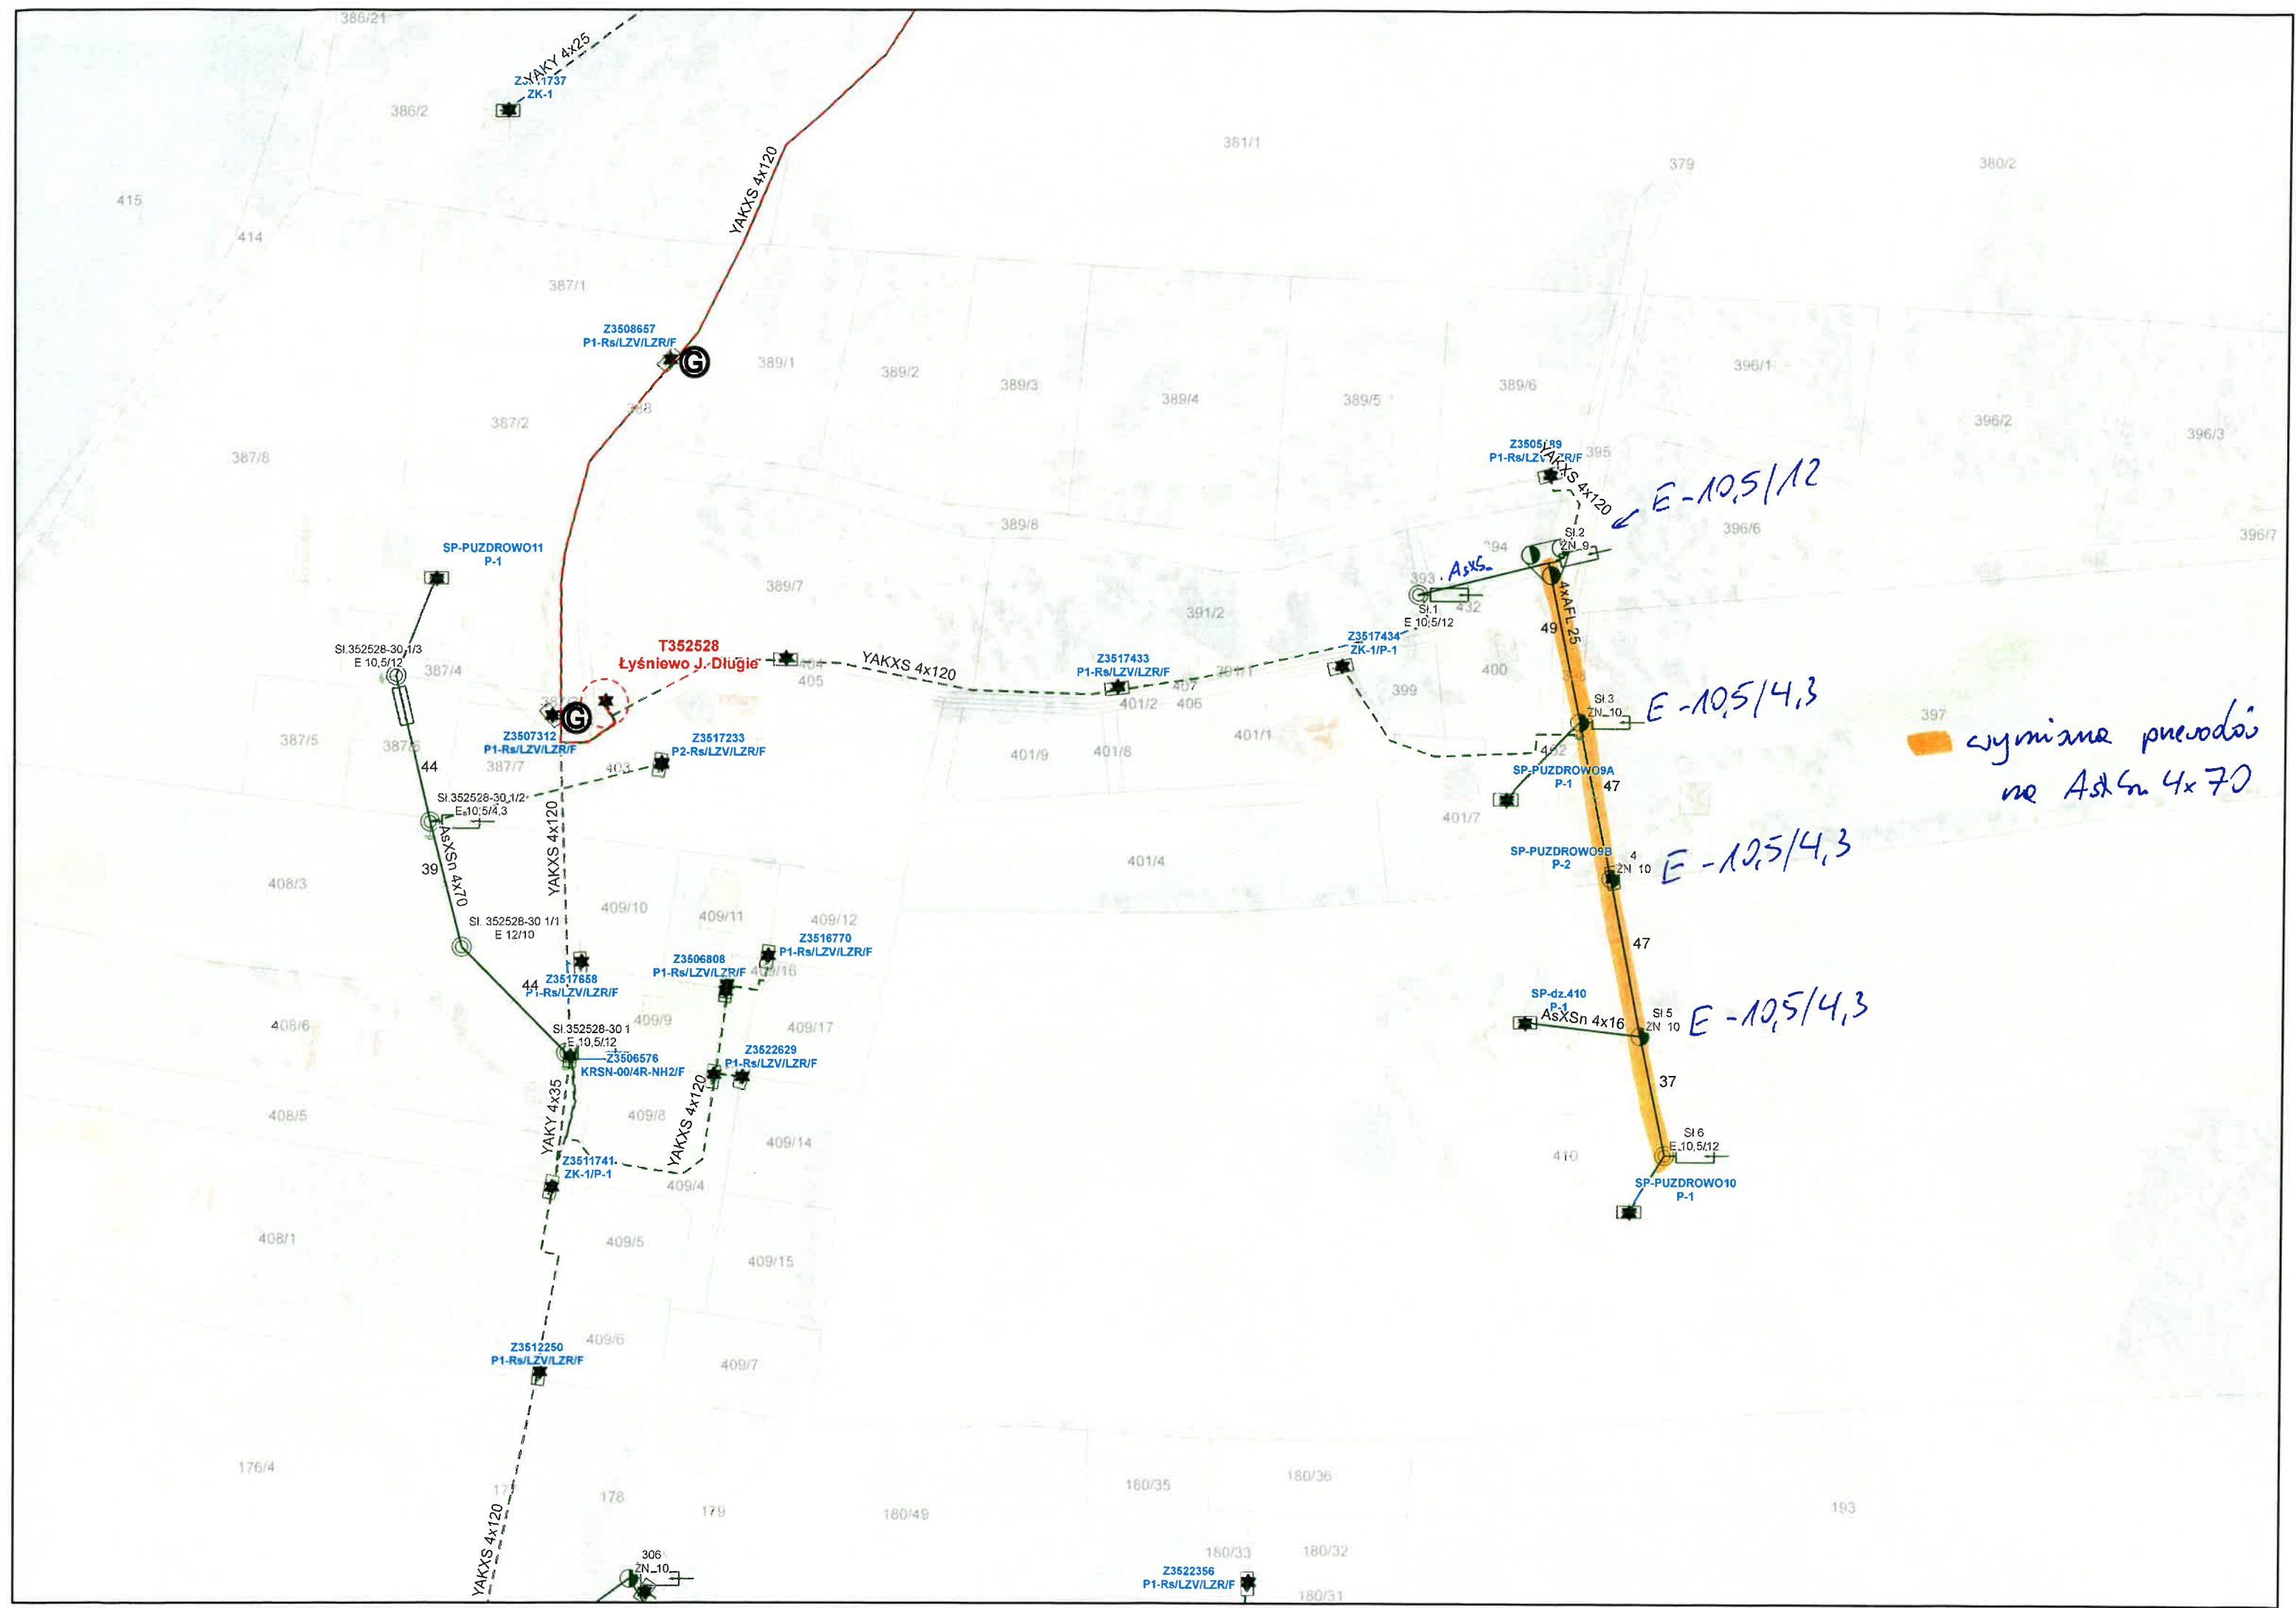

wymiana przewo^dzi
na AsSn 4x70

E-10,5/12

E-10,5/4,3

E-10,5/4,3

E-10,5/4,3