



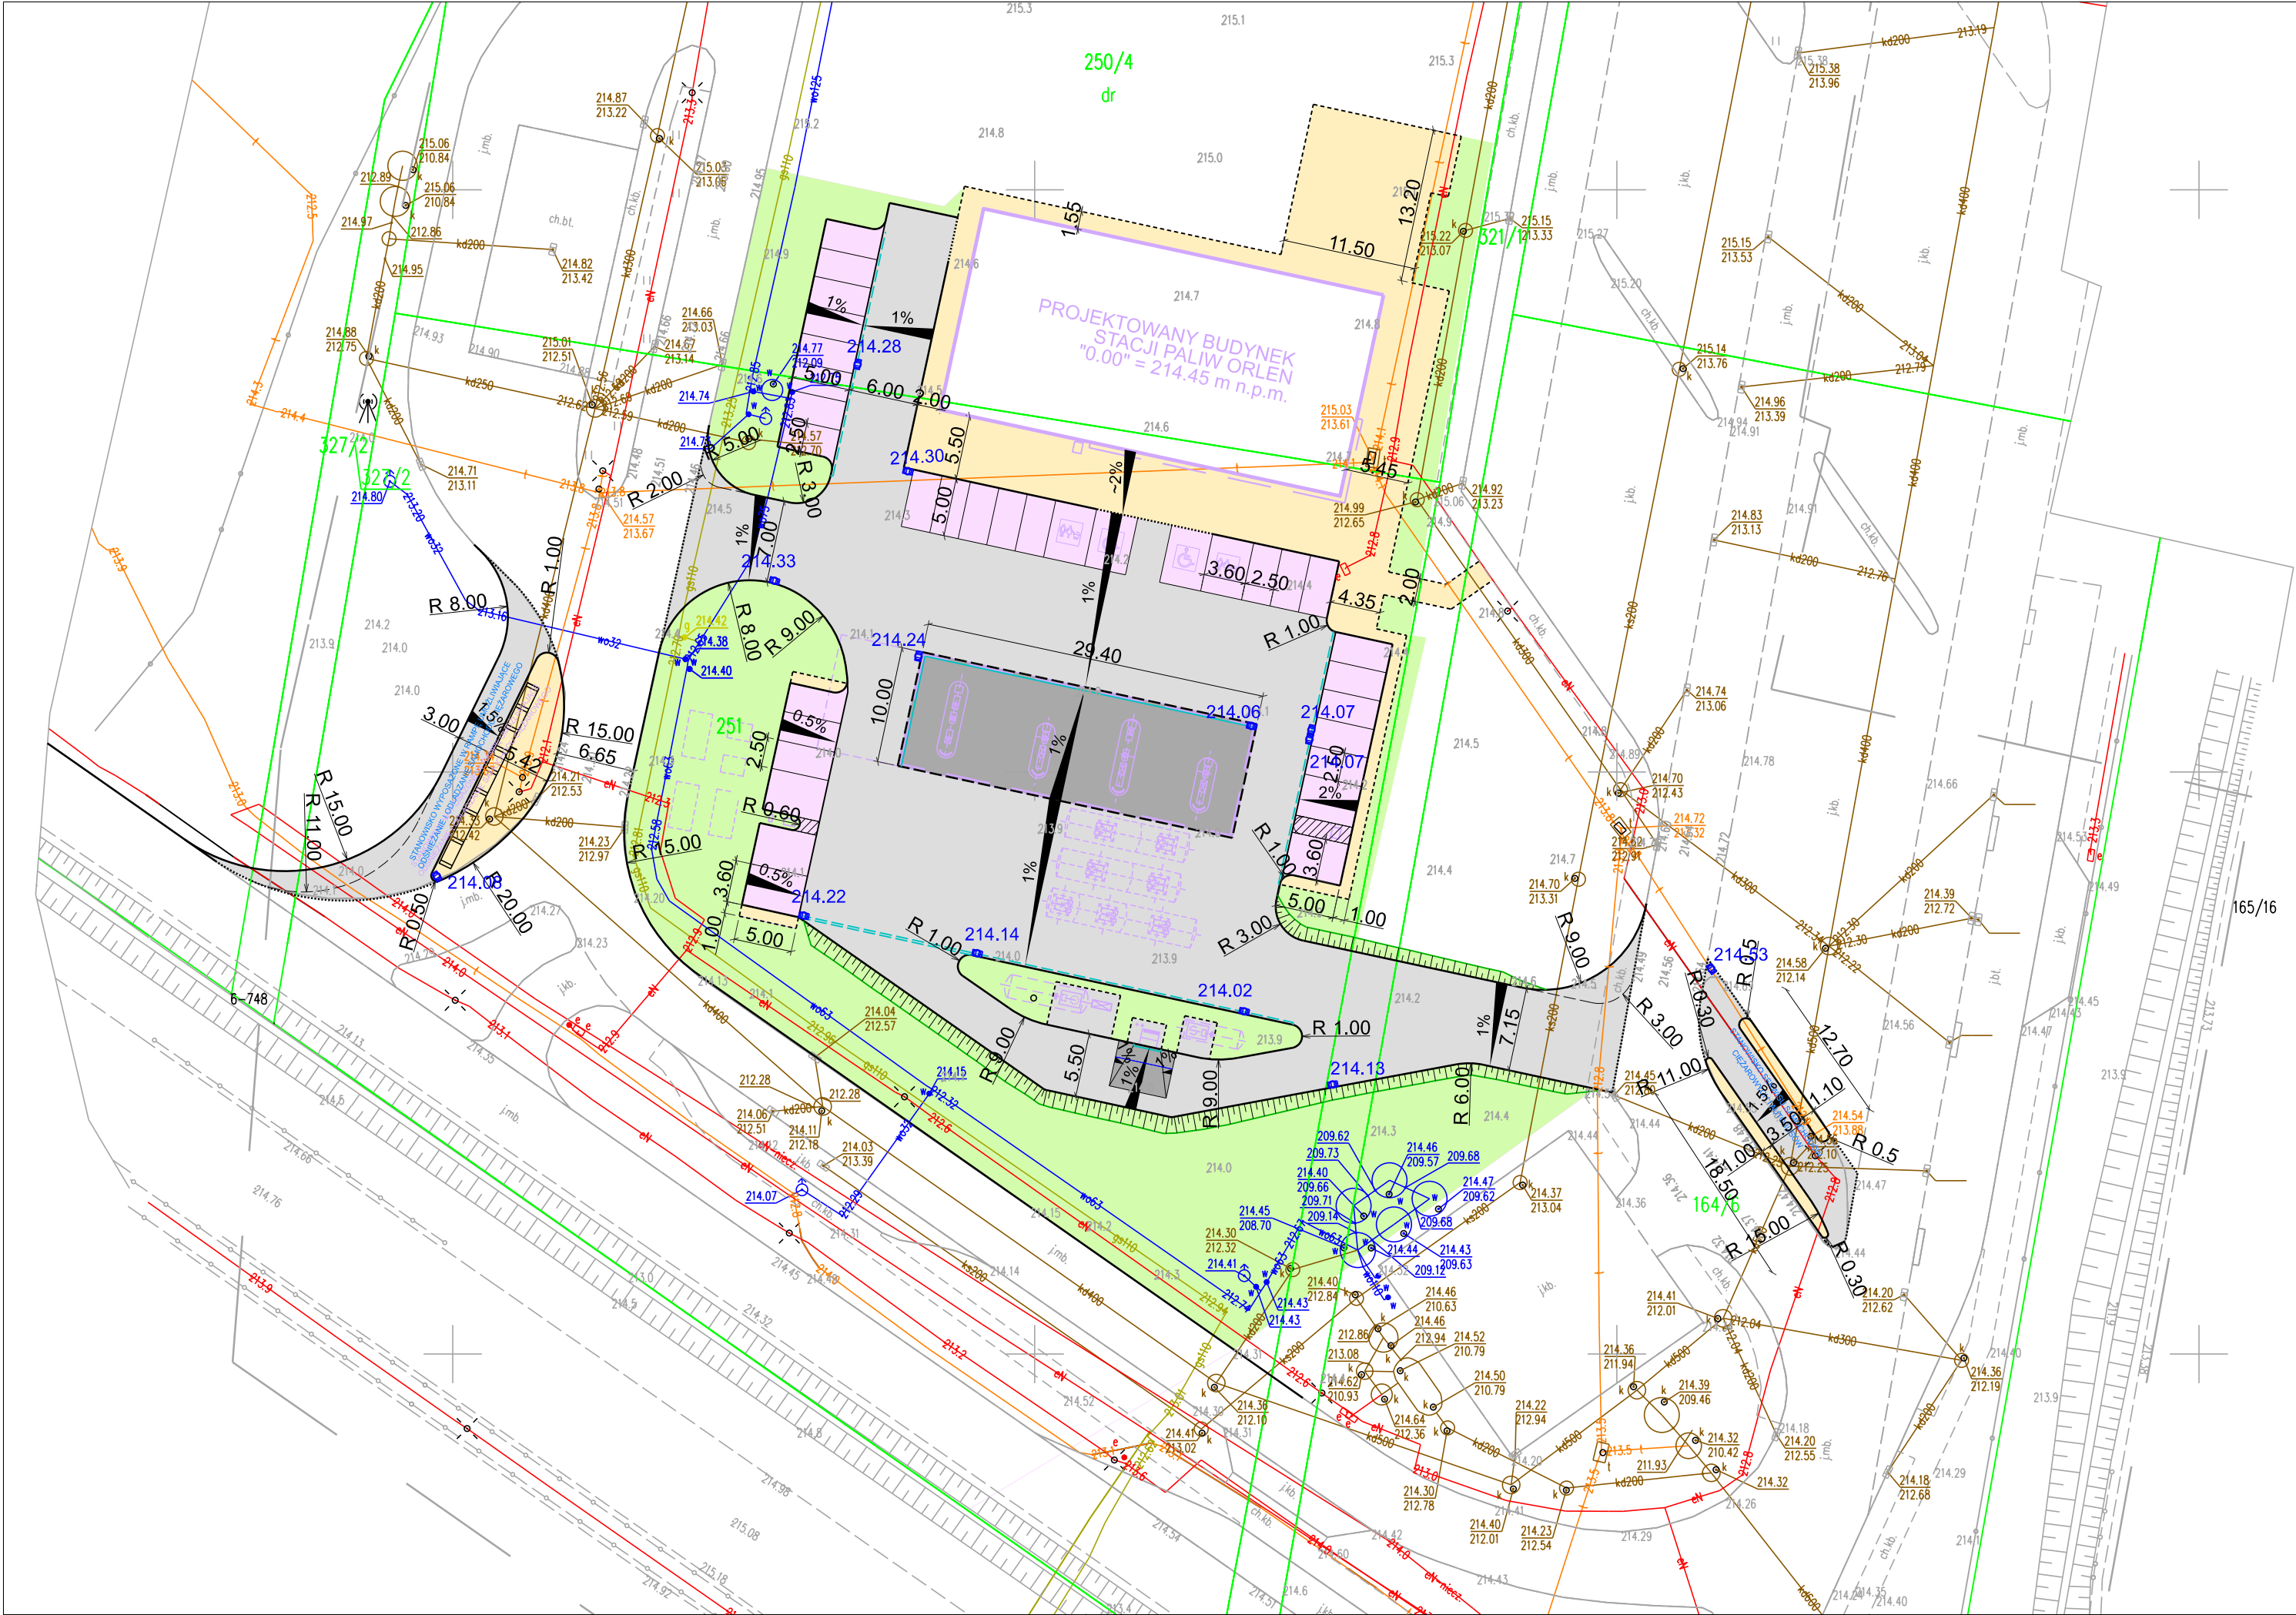

LEGENDA:	
	PROJEKTOWANY KRAWĘŻNIK BETONOWY: - odkrycie h=12cm
	- odkrycie h=0cm
	KRAWĘDŹ JEZDNI BEZ KRAWĘŻNIKA
	OBRZEŻE BETONOWE
	PROJEKTOWANE MIEJSCA POSTOJOWE
	ŚCIEK Z DWÓCH RZĘDÓW KOSTKI BETONOWEJ
	PROJEKTOWANE ODWODNIENIE LINIOWE - z betonowych koryt systemowych
	PROJEKTOWANA STUDZIENKA WODOŚCIEKOWA
	PROJEKTOWANA SKARPA NASYPU
	PROJEKTOWANA JEZDNI - nawierzchnia z kostki betonowej
	PROJEKTOWANA PŁYTA SZCZELNA - nawierzchnia z betonu towarowego
	PROJEKTOWANE MIEJSCA POSTOJOWE - nawierzchnia z kostki betonowej
	PROJEKTOWANE CHODNIKI - nawierzchnia z kostki betonowej
	PROJEKTOWANY ZIELENIEC - obsianie trawą wraz z humusowaniem
	PROJEKTOWANE ZAGOSPODAROWANIE - zakres objęty odrębnym opracowaniem branżowym

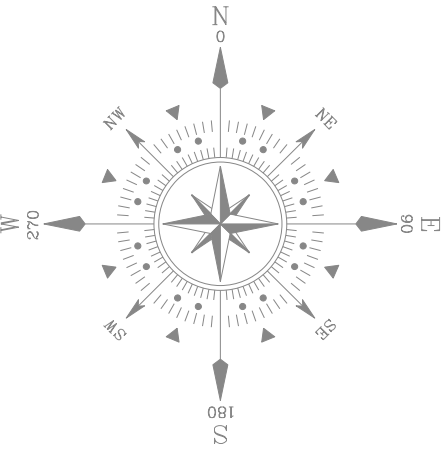

Wykonawca:

ViaProjekt 3.0

Spółka z ograniczoną odpowiedzialnością

ul. Plac Lasoty 7, 30-539 Kraków

NIP:6793338167; REGON:542391328; KRS:0001187303

+48 533 130 266

www.viaprojekt.pl, biuro@viaprojekt.pl

VIA

PROJEKT

Nazwa inwestycji:

Budowa stacji paliw płynnych i gazu lpg z wiatą dystrybutorową wraz z infrastrukturą techniczną, drogami wewnętrznymi, parkingami, instalacjami, zbiornikami i pylonami w Bystrzejowicach (trasa S17)

na działkach nr 250/4, 251, 321/I, I64/6

jednostka ewidencyjna: 061703_5;

Obręb 0006 Bystrzejowice A Ukaz

Inwestor:

Tytuł rysunku:

SYTUACJA

Funkcja	Imię i nazwisko	Specjalność	Nr uprawnień	Podpis	Rodzaj oprac.
BRANŻA DROGOWA					PT
Projektant	mgr inż. Jarosław Krzyżek	DROGOWA	MAP/0013/IPWOD/12		Skala 1:500
Zespół Projektowy					
Kraków, sierpień 2026 r.				Rys. I.1	