


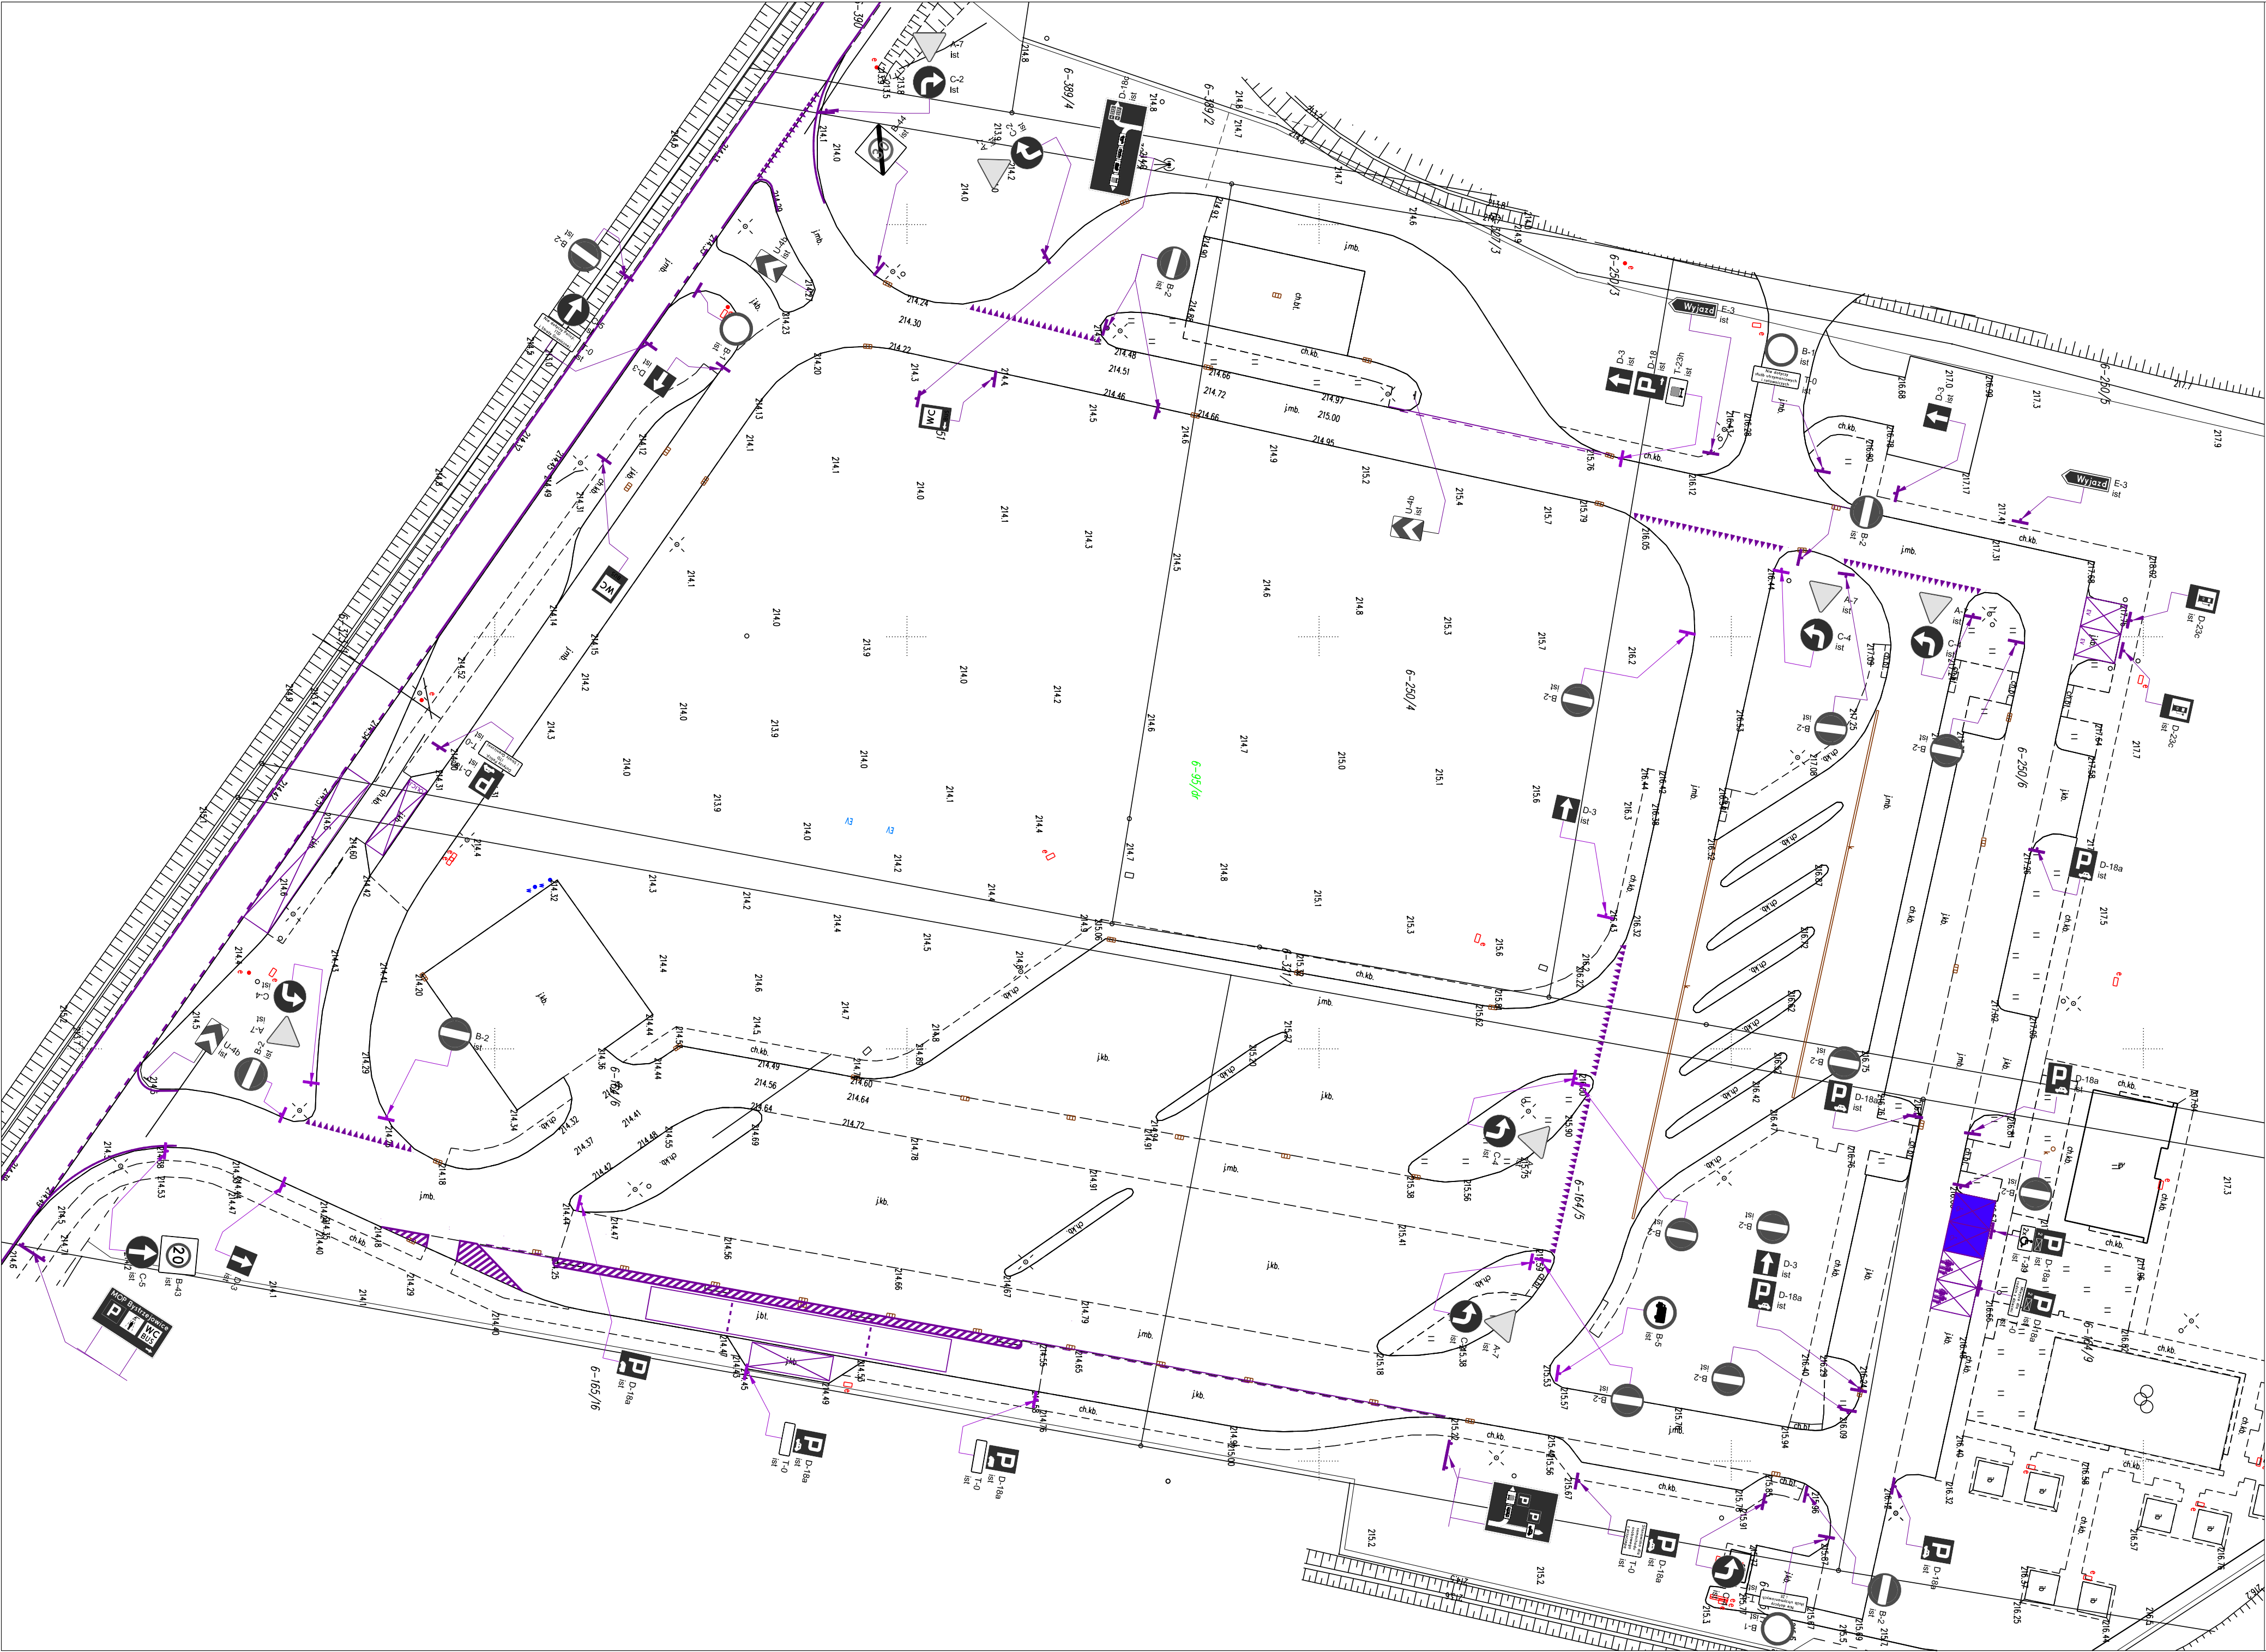

Wykonawca:  
**ViaProjekt 3.0**  
Spółka z ograniczoną odpowiedzialnością  
ul. Plac Lasoty 7, 30-539 Kraków  
NIP: 6793338167; REGON: 542391328; KRS: 0001187303  
+48 533 130 266  
www.viaprojekt.pl, biuro@viaprojekt.pl

Nazwa inwestycji:  
Budowa stacji paliw płynnych i gazu lpg z wiatą dystrybutorową wraz z infrastrukturą techniczną, drogami wewnętrznymi, parkingami, instalacjami, zbiornikami i pylonami w Bystrzejowicach (trasa S17) na działkach nr 250/4, 251, 321/1, 164/6 jednostka ewidencyjna: 061703\_5; Obręb 0006 Bystrzejowice A Ukaz

Inwestor:

Tytuł rysunku:  
SYTUACJA - istniejąca organizacja ruchu

| Funkcja           | Imię i nazwisko           | Specjalność | Nr uprawnień     | Podpis | Rodzaj oprac.  |
|-------------------|---------------------------|-------------|------------------|--------|----------------|
| BRANŻA DROGOWA    |                           |             |                  |        |                |
| Projektant        | mgr inż. Jarosław Krzyżek | DROGOWA     | MAP/0013/PWOD/12 |        | SOR            |
| Zespół Projektowy |                           |             |                  |        | Skala<br>1:500 |

Kraków, sierpień 2026 r. Rys. 1.0\_rew.02