

DECYZJA

Na podstawie art. 39 ust. 3 ustawy z dnia 21 marca 1985r., o drogach publicznych (Dz.U. z 2024r. poz. 320 z późn. zm.), oraz art. 104 ustawy z dnia 14 czerwca 1960 r. Kodeks postępowania administracyjnego (Dz.U. z 2024r. poz. 572), po rozpatrzeniu wniosku z dnia 11.04.2025r., w sprawie uzgodnienia lokalizacji w pasie drogowym drogi powiatowej nr 4327P Dojutrów – Zduny, linii kablowej niskiego napięcia w m. Skarszewek, gm. Żelazków, złożonego przez: **Pana Bartłomieja Pausia**, prowadzącego działalność gospodarczą pn. **CONNECT Bartłomiej Pauś**, Ociąż, ul. Spokojna 24, 63-460 Nowe Skalmierzyce, reprezentującego: **ENERGA-OPERATOR S.A.**, ul. Marynarki Polskiej 130, 80-557 Gdańsk,

ZARZĄD POWIATU KALISKIEGO ZEZWAŁA

Wpłynęło
28.04.2025

na lokalizację urządzeń obcych, w pasie drogowym drogi powiatowej nr 4327P Dojutrów – Zduny, tj. linii kablowej niskiego napięcia w m. Skarszewek, gm. Żelazków – wg lokalizacji określonej na załączonej do niniejszej decyzji mapie, na następujących warunkach:

1. Przejścia pod zjazdami o nawierzchni twardej, należy wykonać bez naruszenia konstrukcji nawierzchni zjazdów, tj. metodą przecisku lub przewiertu w rurze ochronnej.
2. Pas zieleni, po robotach energetycznych, należy uporządkować i obsiać trawą.
3. W przypadku naruszenia nawierzchni chodnika, w trakcie robót energetycznych, należy przewidzieć jego odtworzenie, wyłącznie z nieuszkodzonych elementów betonowych.
4. Roboty prowadzone w pasie drogowym wymagają zagęszczenia gruntu do wskaźnika – w przedziale od 0,97 do 1,0 – zgodnie z normą PN-S-02205.
Na dzień odbioru, przywrócenia do stanu poprzedniego pasa drogowego, po robotach energetycznych, wymagane będzie przedłożenie wyników badania zagęszczenia gruntu.
5. W miejscu prowadzonych robót, obowiązywać będzie przywrócenie pasa drogowego do stanu poprzedniego.
6. Gwarancja przywrócenia pasa drogowego do stanu poprzedniego obowiązywać będzie przez okres 2 lata.
7. W przypadku ujawnienia się wad w ciągu w/w okresu gwarancyjnego, Inwestor bądź działający w jego imieniu Wykonawca robót, zobowiązany będzie do odtworzenia pasa drogowego na własny koszt w zakresie wskazanym przez zarządcę drogi.
8. Na czas prowadzenia robót, należy opracować projekt czasowej organizacji ruchu, zgodnie z przepisami rozporządzenia Ministra infrastruktury z dnia 23 września 2003 roku w sprawie szczegółowych warunków zarządzania ruchem na drogach oraz wykonywania nadzoru nad tym zarządzaniem (t.j. Dz.U. z 2017r., poz. 784).
9. W przypadku budowy, przebudowy lub remontu drogi, koszty związane z koniecznością przebudowy lub przełożenia ww. urządzeń, zlokalizowanych w pasie drogowym, ponosić będzie właściciel tych urządzeń (art. 39 ust. 5 ustawy z dnia 21 marca 1985r. o drogach publicznych – Dz.U. z 2024r. poz. 320 z późn. zm.).
10. Zgodnie z art. 40 ust. 1, 2 i 3 ustawy o drogach publicznych, zajęcie pasa drogowego w celu umieszczenia w nim urządzeń infrastruktury technicznej i prowadzenia robót związanych z tym umieszczeniem może nastąpić wyłącznie za zezwoleniem zarządcy drogi, wydanym w drodze decyzji administracyjnej.
11. Za zajęcie pasa drogowego, pobierane są opłaty, naliczane w oparciu o stawki podane w uchwale Nr XVII/156/2019 Rady Powiatu Kaliskiego z dnia 30 grudnia 2019r. w sprawie ustalenia wysokości stawek opłat za zajęcie pasa drogowego dróg powiatowych, których zarządcą jest Zarząd Powiatu Kaliskiego (Dz.Ur. Woj. Wlkp. z 7 stycznia 2020r. poz. 176).
12. W związku z powyższym, przed rozpoczęciem prac związanych z umieszczeniem ww. urządzeń, należy:

- a) uzyskać protokół z Narady Koordynacyjnej, przeprowadzonej w Starostwie Powiatowym w Kaliszu – Powiatowy Ośrodek Dokumentacji Geodezyjnej i Kartograficznej w Kaliszu, ul. Częstochowska 12;
- b) wystąpić do Zarządu Powiatu Kaliskiego z wnioskiem o udzielenie zezwolenia na:
- prowadzenie robót w pasie drogowym,
 - umieszczenie przedmiotowego urządzenia w pasie drogowym.

Jednocześnie wyraża się zgodę na dysponowanie terenem pasa drogowego drogi powiatowej nr 4327P – działka nr 90, obręb Skarszewek, gm. Żelazków, na cele budowlane związane z realizacją ww. inwestycji.

UZASADNIENIE

Stosownie do art. 107 § 4 kpa odstępuje się od sporządzenia uzasadnienia.

POUCZENIE

Niniejsza decyzja jest ostateczna

Od niniejszej decyzji przysługuje stronie prawo wniesienia skargi do Wojewódzkiego Sądu Administracyjnego w Poznaniu, za pośrednictwem Zarządu Powiatu Kaliskiego, w terminie 30 dni od dnia otrzymania niniejszej decyzji. Skargę przekazuje się sądowi wraz z kompletnymi i uporządkowanymi aktami sprawy i odpowiedzią na skargę, w postaci papierowej lub elektronicznej, w terminie trzydziestu dni od dnia jej otrzymania.

W ww. terminie, przed przekazaniem akt sądowi, organ sporządza uzasadnienie zaskarżonej decyzji, jeżeli odstąpił od jej uzasadnienia z powodu uwzględnienia w całości żądania strony.

Skarga powinna czynić zadość wymaganiom pisma w postępowaniu sądowym, a ponadto zawierać:

- 1) wskazanie zaskarżonej decyzji, postanowienia, innego aktu lub czynności;
- 2) oznaczenie organu, którego działania, bezczynności lub przewlekłego prowadzenia postępowania skarga dotyczy;
- 3) określenie naruszenia prawa lub interesu prawnego.

Od skargi od decyzji pobierany jest wpis sądowy w wysokości 200 zł płatny na rzecz Wojewódzkiego Sądu Administracyjnego w Poznaniu. Przy uiszczeniu wpisu – zarówno gotówką do kasy jak i na rachunek bankowy tego sądu – należy wskazać tytuł wpłaty, rodzaj pisma, od którego wpis jest uiszczany oraz sygnaturę akt.

Stronie może być przyznane prawo pomocy na jej wniosek złożony przed wszczęciem postępowania lub w toku postępowania. Wniosek ten jest wolny od opłat sądowych (art. 243 §1 p.p.s.a.).

Prawo pomocy obejmuje zwolnienie od kosztów sądowych oraz ustanowienie adwokata, radcy prawnego, doradcy podatkowego lub rzecznika patentowego (art. 244 §1 p.p.s.a.).

Ustanowienia adwokata, radcy prawnego, doradcy podatkowego lub rzecznika patentowego w ramach pomocy jest równoznaczne z udzieleniem pełnomocnictwa (art. 244 §2 p.p.s.a.).

Wniosek składa się na urzędowym formularzu według ustalonego wzoru (art. 252 §2 p.p.s.a.).

z up. ZARZĄDU POWIATU KALISKIEGO

Paweł Kociok
Dyrektor Wydziału Drog Powiatowych

W załączeniu:


1. Mapa z naniesioną lokalizacją linii – Nr rys.: E-01

Otrzymują:

- Ⓢ ENERGA-OPERATOR S.A.
ul. Marynarki Polskiej 130, 80-557 Gdańsk
Pełnomocnik: Bartłomiej Pauś
CONNECT Bartłomiej Pauś,
Ociąg, ul. Spokojna 24, 63-460 Nowe Skalmierzyce
2. DRP – a/a

Zwolnione z opłaty skarbowej na podstawie Części III
ust. 44 kol. 4 pkt 9 zał. do ustawy o opłacie skarbowej.

20

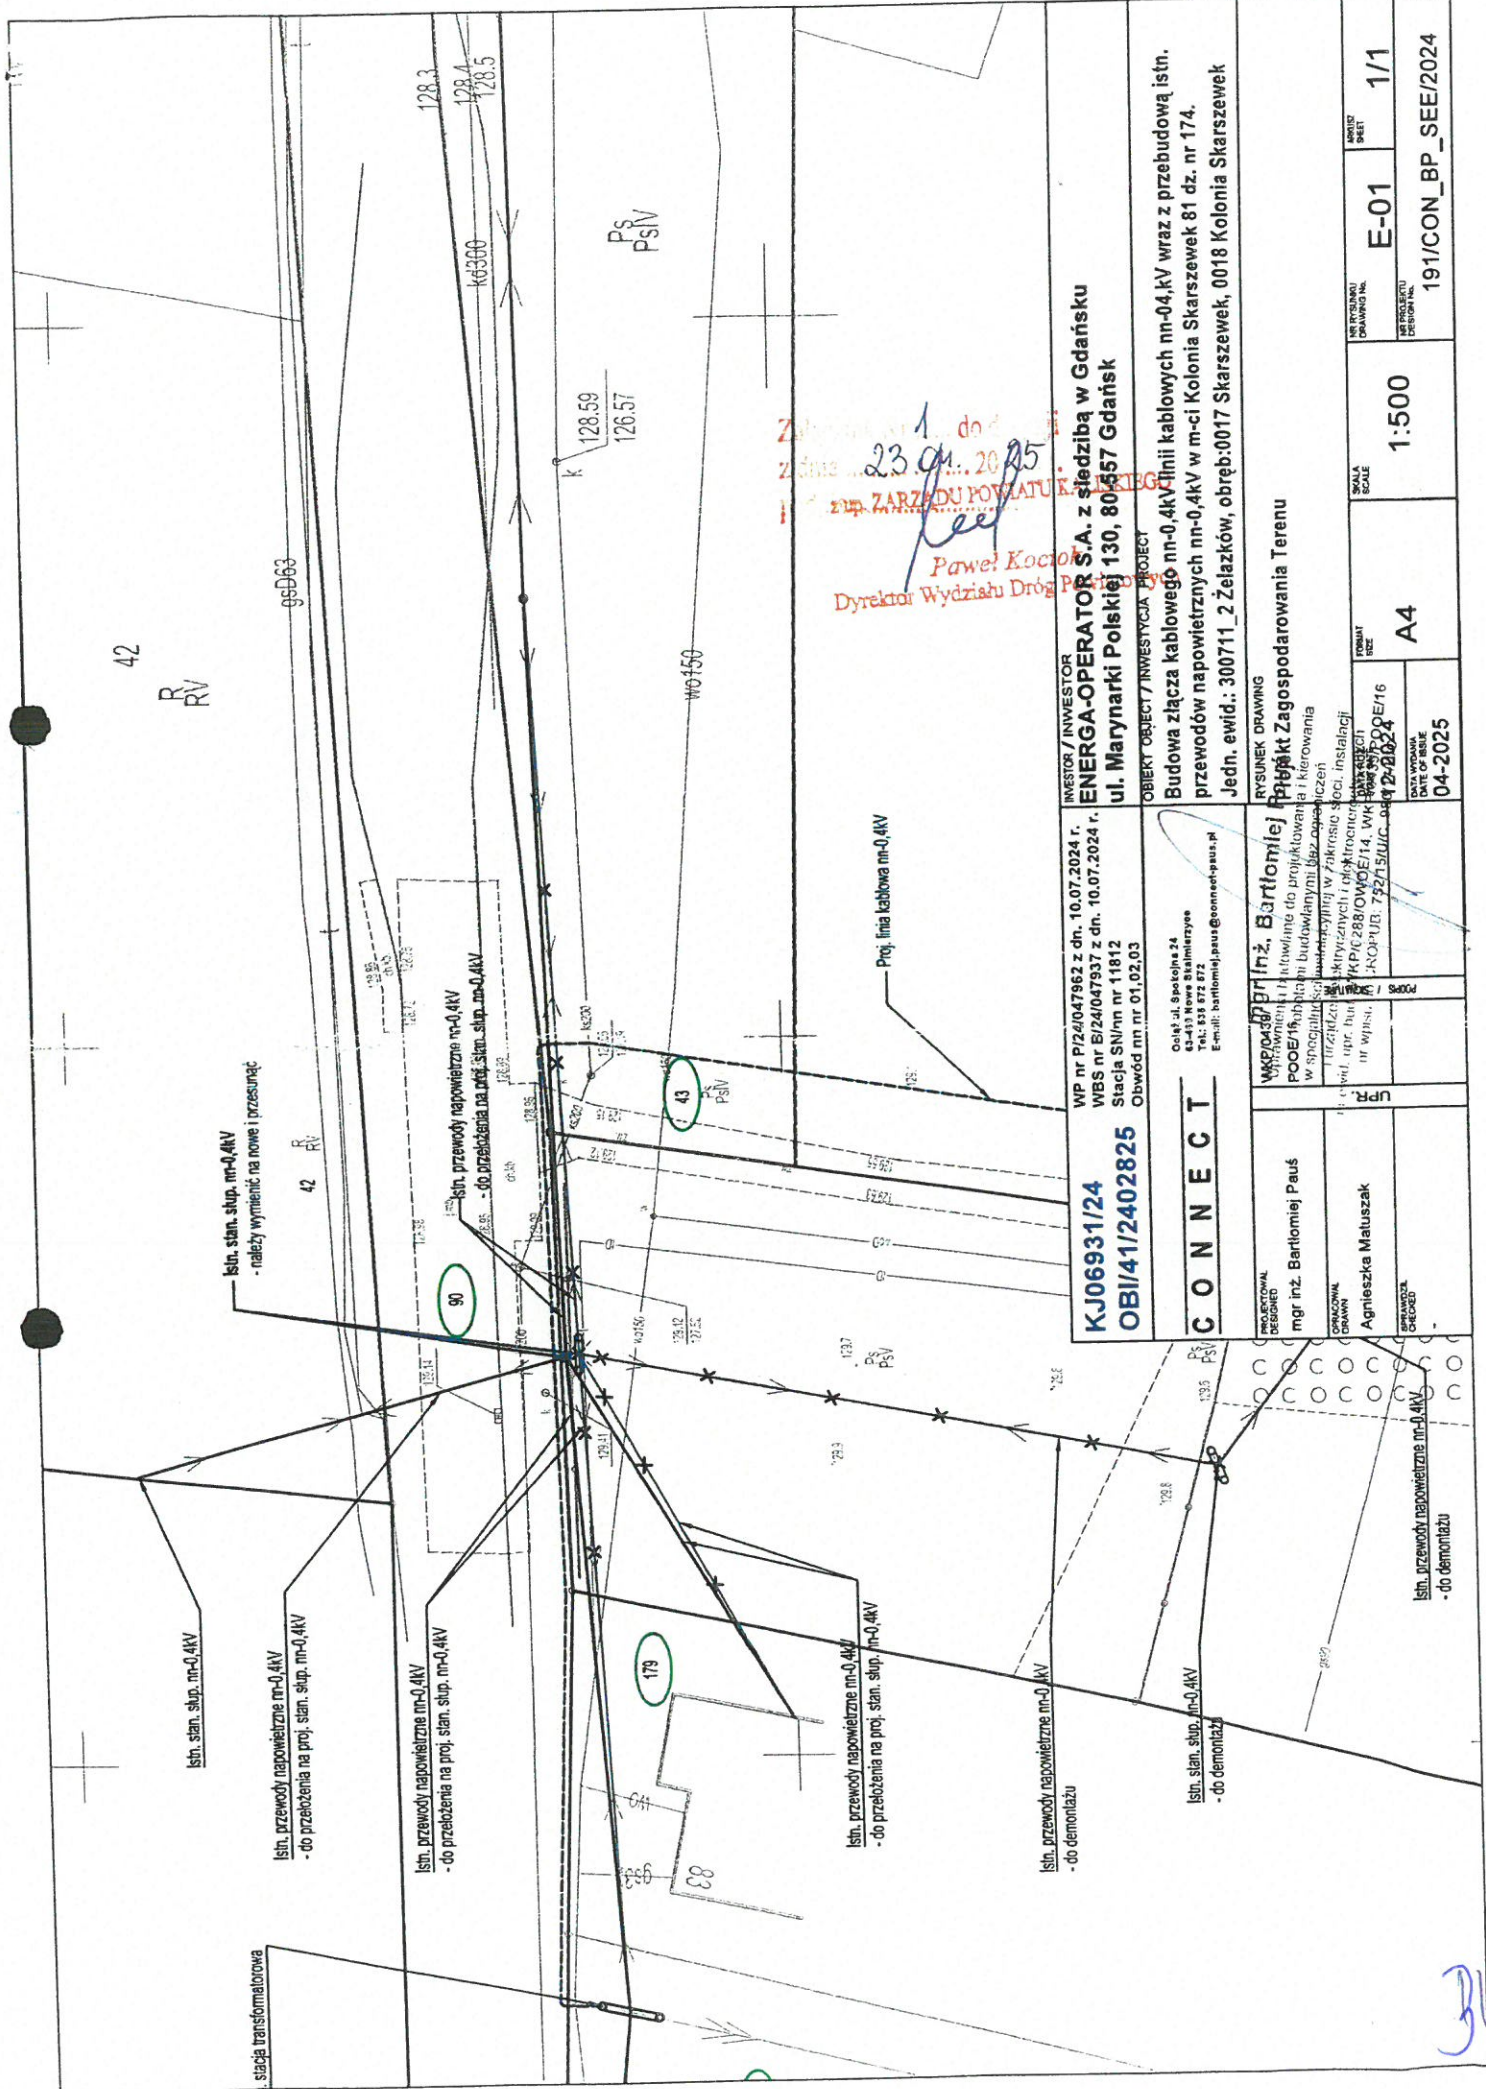


KJ06931/24
OBI/41/2402825
C O N N E C T

WP nr P/24/047962 z dn. 10.07.2024 r.
WBS nr B/24/047937 z dn. 10.07.2024 r.
Stacja SN/mn nr 11812
Obwód nr nr 01.02.03

E-mail: bartlomiej.paus@connect-paus.pl

mgr inż. Bartłomiej Pauś

mgr inż. Agnieszka Matuszak

PROJEKTOWAŁ
DESIGNED

OPRACOWAŁ
DRAWN

SPRAWDZIŁ
CHECKED

INWESTOR / INVESTOR

ENERGA-OPERATOR S.A. z siedzibą w Gdańsku
ul. Marynarki Polskiej 130, 80-557 Gdańsk

OBIEKT / OBJECT / INWESTYCJA / PROJECT

Budowa złącza kablowego nn-0,4kV linii kablowych nn-0,4kV wraz z przebudową istn. przewodów napowietrznych nn-0,4kV w m-ci Kolonia Skarszewek 81 dz. nr 174.
Jedn. ewid.: 300711_2 Żelazków, obręb: 0017 Skarszewek, 0018 Kolonia Skarszewek

RYSUNEK / DRAWING

Projekt Zagospodarowania Terenu


FORMAT / SIZE

A4

SKALA / SCALE

1:500

WYKONANO / DRAWING NO.

E-01

WERSJA / VERSION

1/1

WYKONANO / DRAWING NO.

191/CON_BP_SEE/2024

WYKONANO / DRAWING NO.

04-2025



