




mgr inż. elektr. Marek Hanowski
Upr. bud. nr
24/02/OL

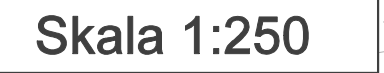


[illegible]

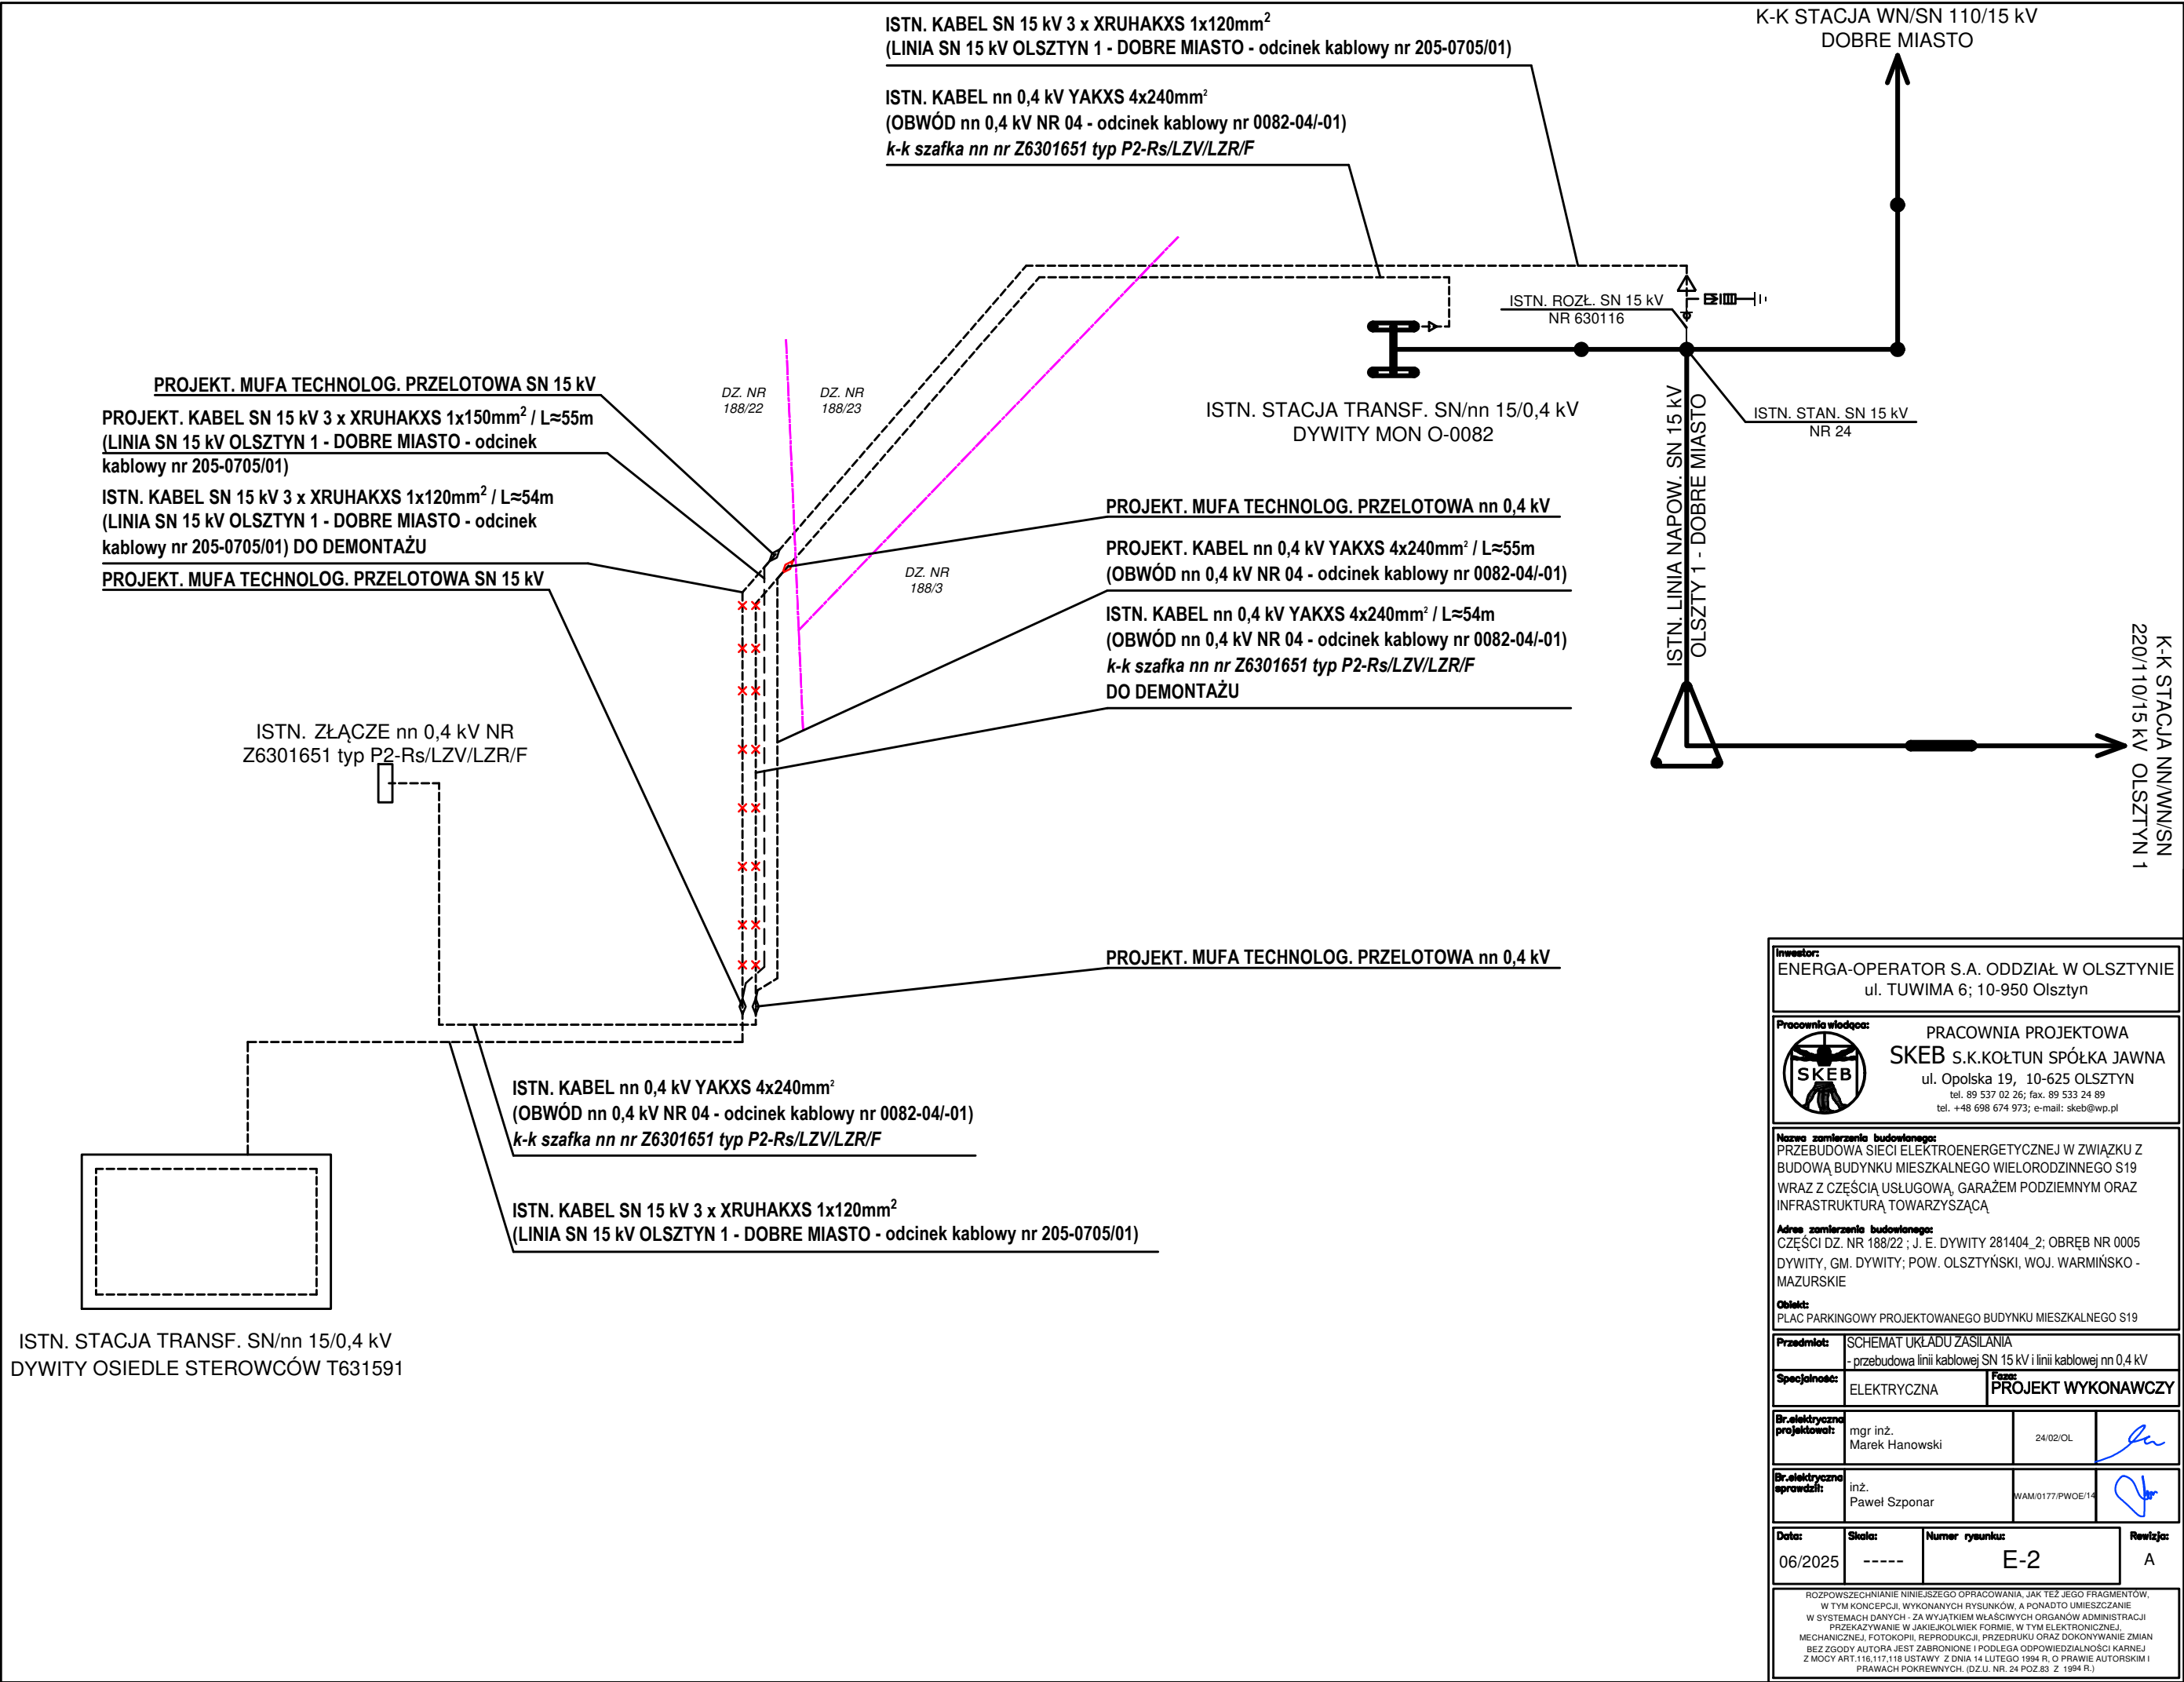

Inwestor: ENERGA-OPERATOR S.A. ODDZIAŁ W OLSZTYNIE ul. TUWIMA 6; 10-950 Olsztyn			
Pracownia wiodąca:  PRACOWNIA PROJEKTOWA SKEB S.K. KOŁTUN SPÓŁKA JAWNA ul. Opolska 19, 10-625 OLSZTYN tel. 89 537 02 26; fax. 89 533 24 89 tel. +48 698 674 973; e-mail: skeb@wp.pl			
Nazwa zamierzenia budowlanego: PRZEBUDOWA SIECI ELEKTROENERGETYCZNEJ W ZWIĄZKU Z BUDOWĄ BUDYNKU MIESZKALNEGO WIELORODZINNEGO S19 WRAZ Z CZĘŚCIĄ USŁUGOWĄ, GARAŻEM PODZIEMNYM ORAZ INFRASTRUKTURĄ TOWARZYSZĄCĄ			
Adres zamierzenia budowlanego: CZĘŚCI DZ. NR 188/22 ; J. E. DYWITY 281404_2; OBRĘB NR 0005 DYWITY, GM. DYWITY; POW. OLSZTYŃSKI, WOJ. WARMIŃSKO - MAZURSKIE			
Obiekt: PLAC PARKINGOWY PROJEKTOWANEGO BUDYNKU MIESZKALNEGO S19			
Przedmiot: SCHEMAT UKŁADU ZASILANIA - przebudowa linii kablowej SN 15 kV i linii kablowej nn 0,4 kV			
Specjalność: ELEKTRYCZNA		Faza: PROJEKT WYKONAWCZY	
Br. elektryczna projektował: mgr inż. Marek Hanowski		24/02/OL	
Br. elektryczna sprawdził: inż. Paweł Szponar		WAM/0177/PWOE/14	
Data: 06/2025	Skala: -----	Numer rysunku: E-2	Rewizja: A
ROZPOWSZECZNIANIE NINIEJSZEGO OPRACOWANIA, JAK TEŻ JEGO FRAGMENTÓW, W TYM KONCEPCJI, WYKONANYCH RYSUNKÓW, A PONAŚTO UMIESZCZANIE W SYSTEMACH DANYCH - ZA WYJĄTKIEM WŁASCIWYCH ORGANÓW ADMINISTRACJI PRZEKAZYWANIE W JAKIEJKOLWIEK FORMIE, W TYM ELEKTRONICZNEJ, MECHANICZNEJ, FOTOKOPII, REPRODUKCJI, PRZEDRUKU ORAZ DOKONYWANIE ZMIAN BEZ ZGODY AUTORA JEST ZABRONIONE I PODLEGA ODPOWIEDZIALNOŚCI KARNEJ Z MOCY ART. 116 I 117, 118 USTAWY Z DNIA 14 LUTEGO 1994 R. O PRAWIE AUTORSKIM I PRAWACH POKREWNYCH. (DZ.U. NR. 24 POZ. 83 Z. 1994 R.)			