


SCHEMAT ZASILANIA

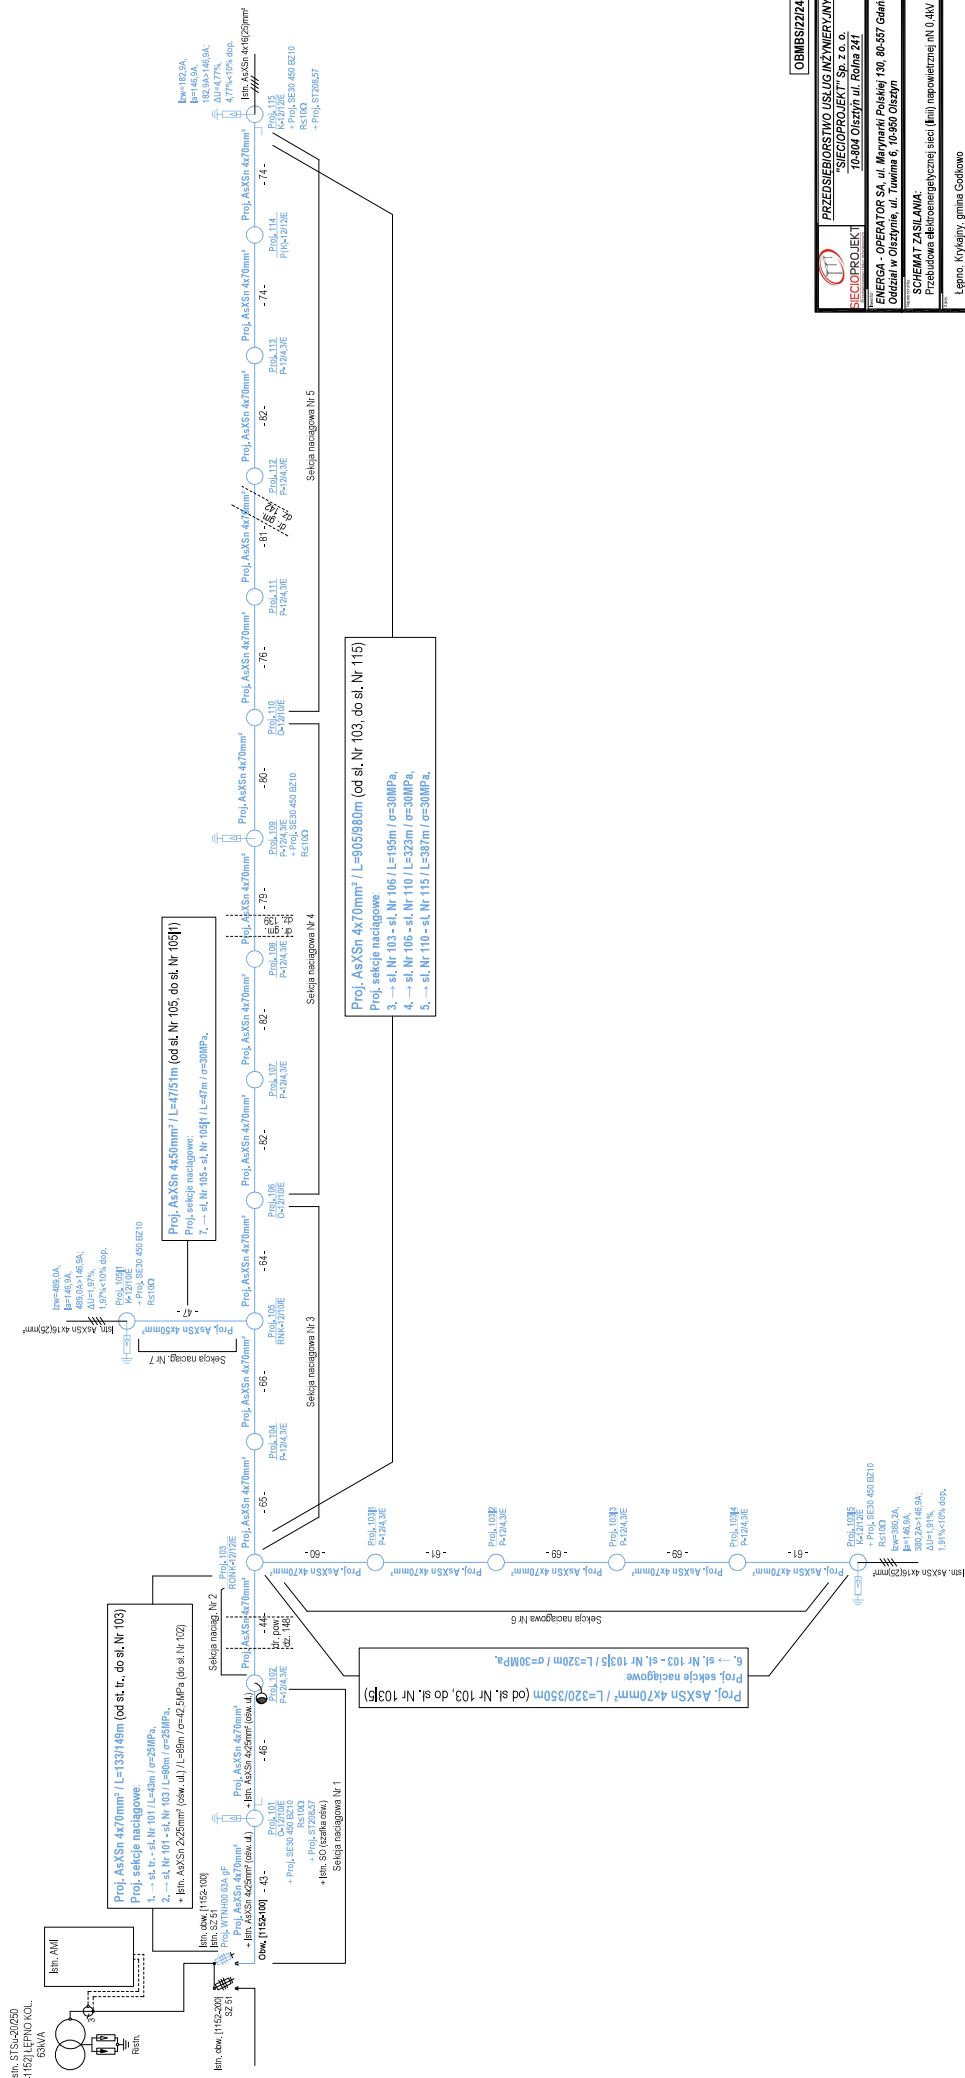

BS	Mgr inż. Krzysztof Zdobych	
E-2	Mgr inż. Wojciech Wysocki	
		07.2025.